



A.02 PLAN MASSE DU PROJET

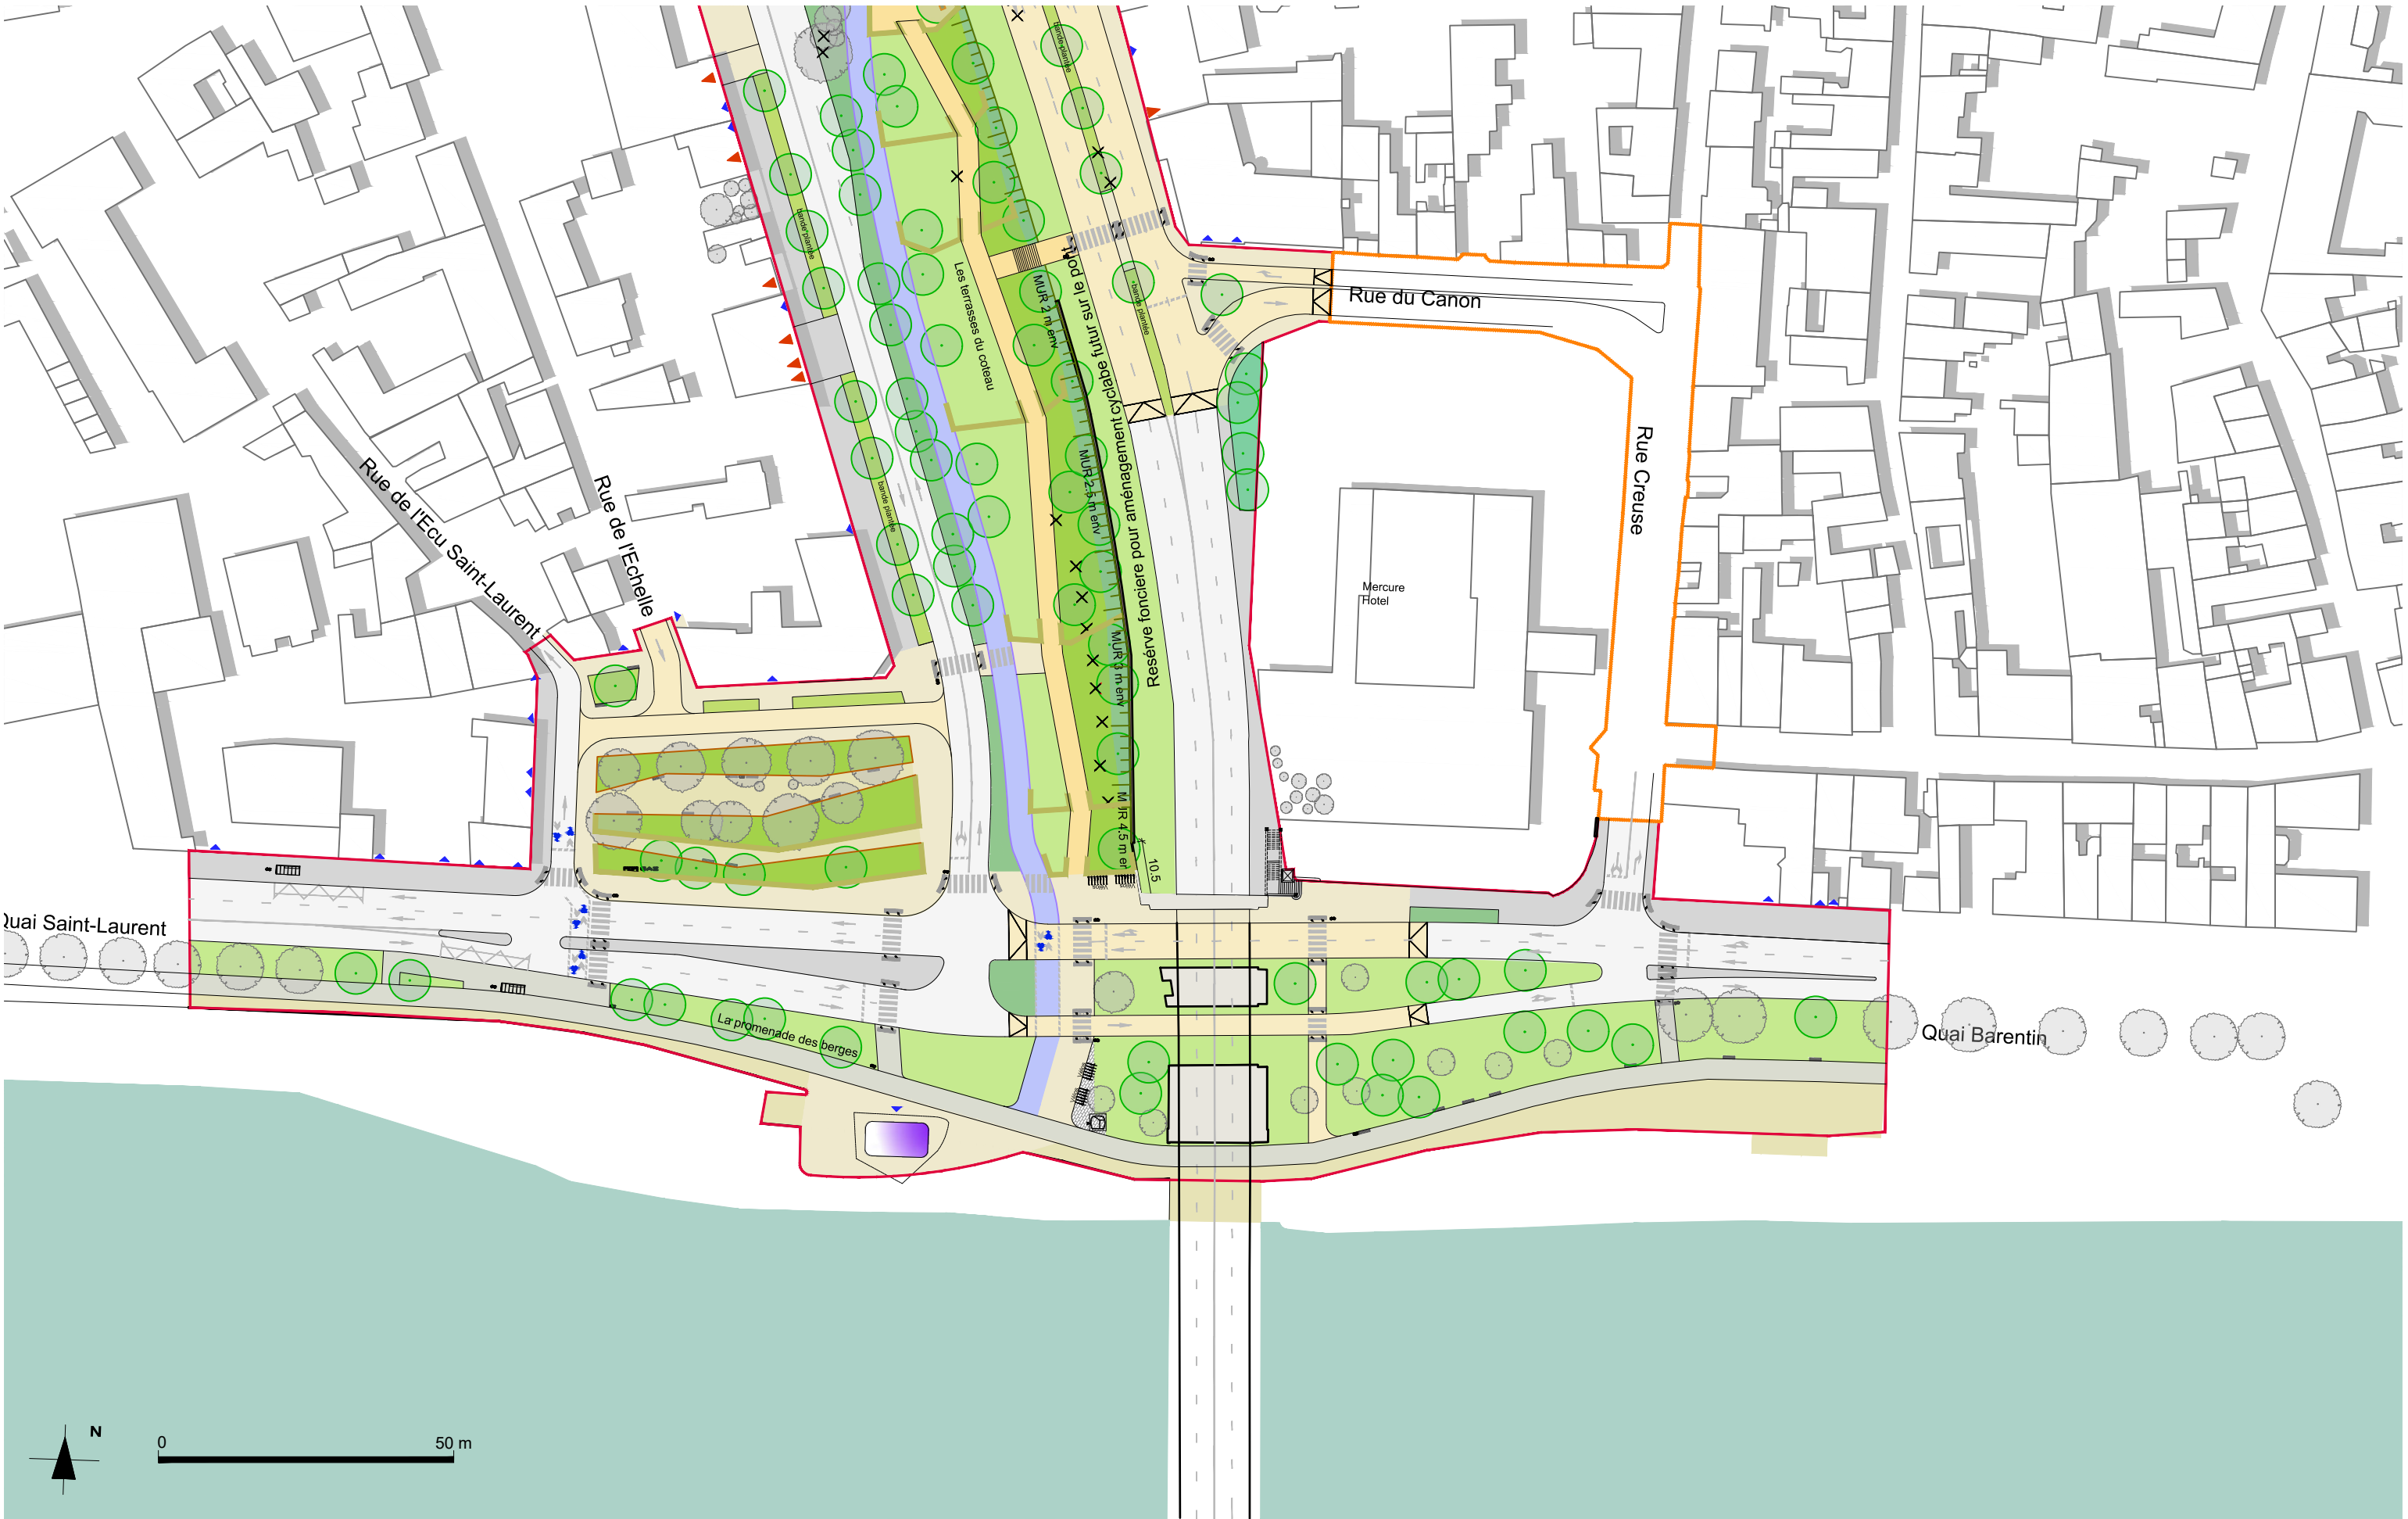

A3 paysage

- .
- .

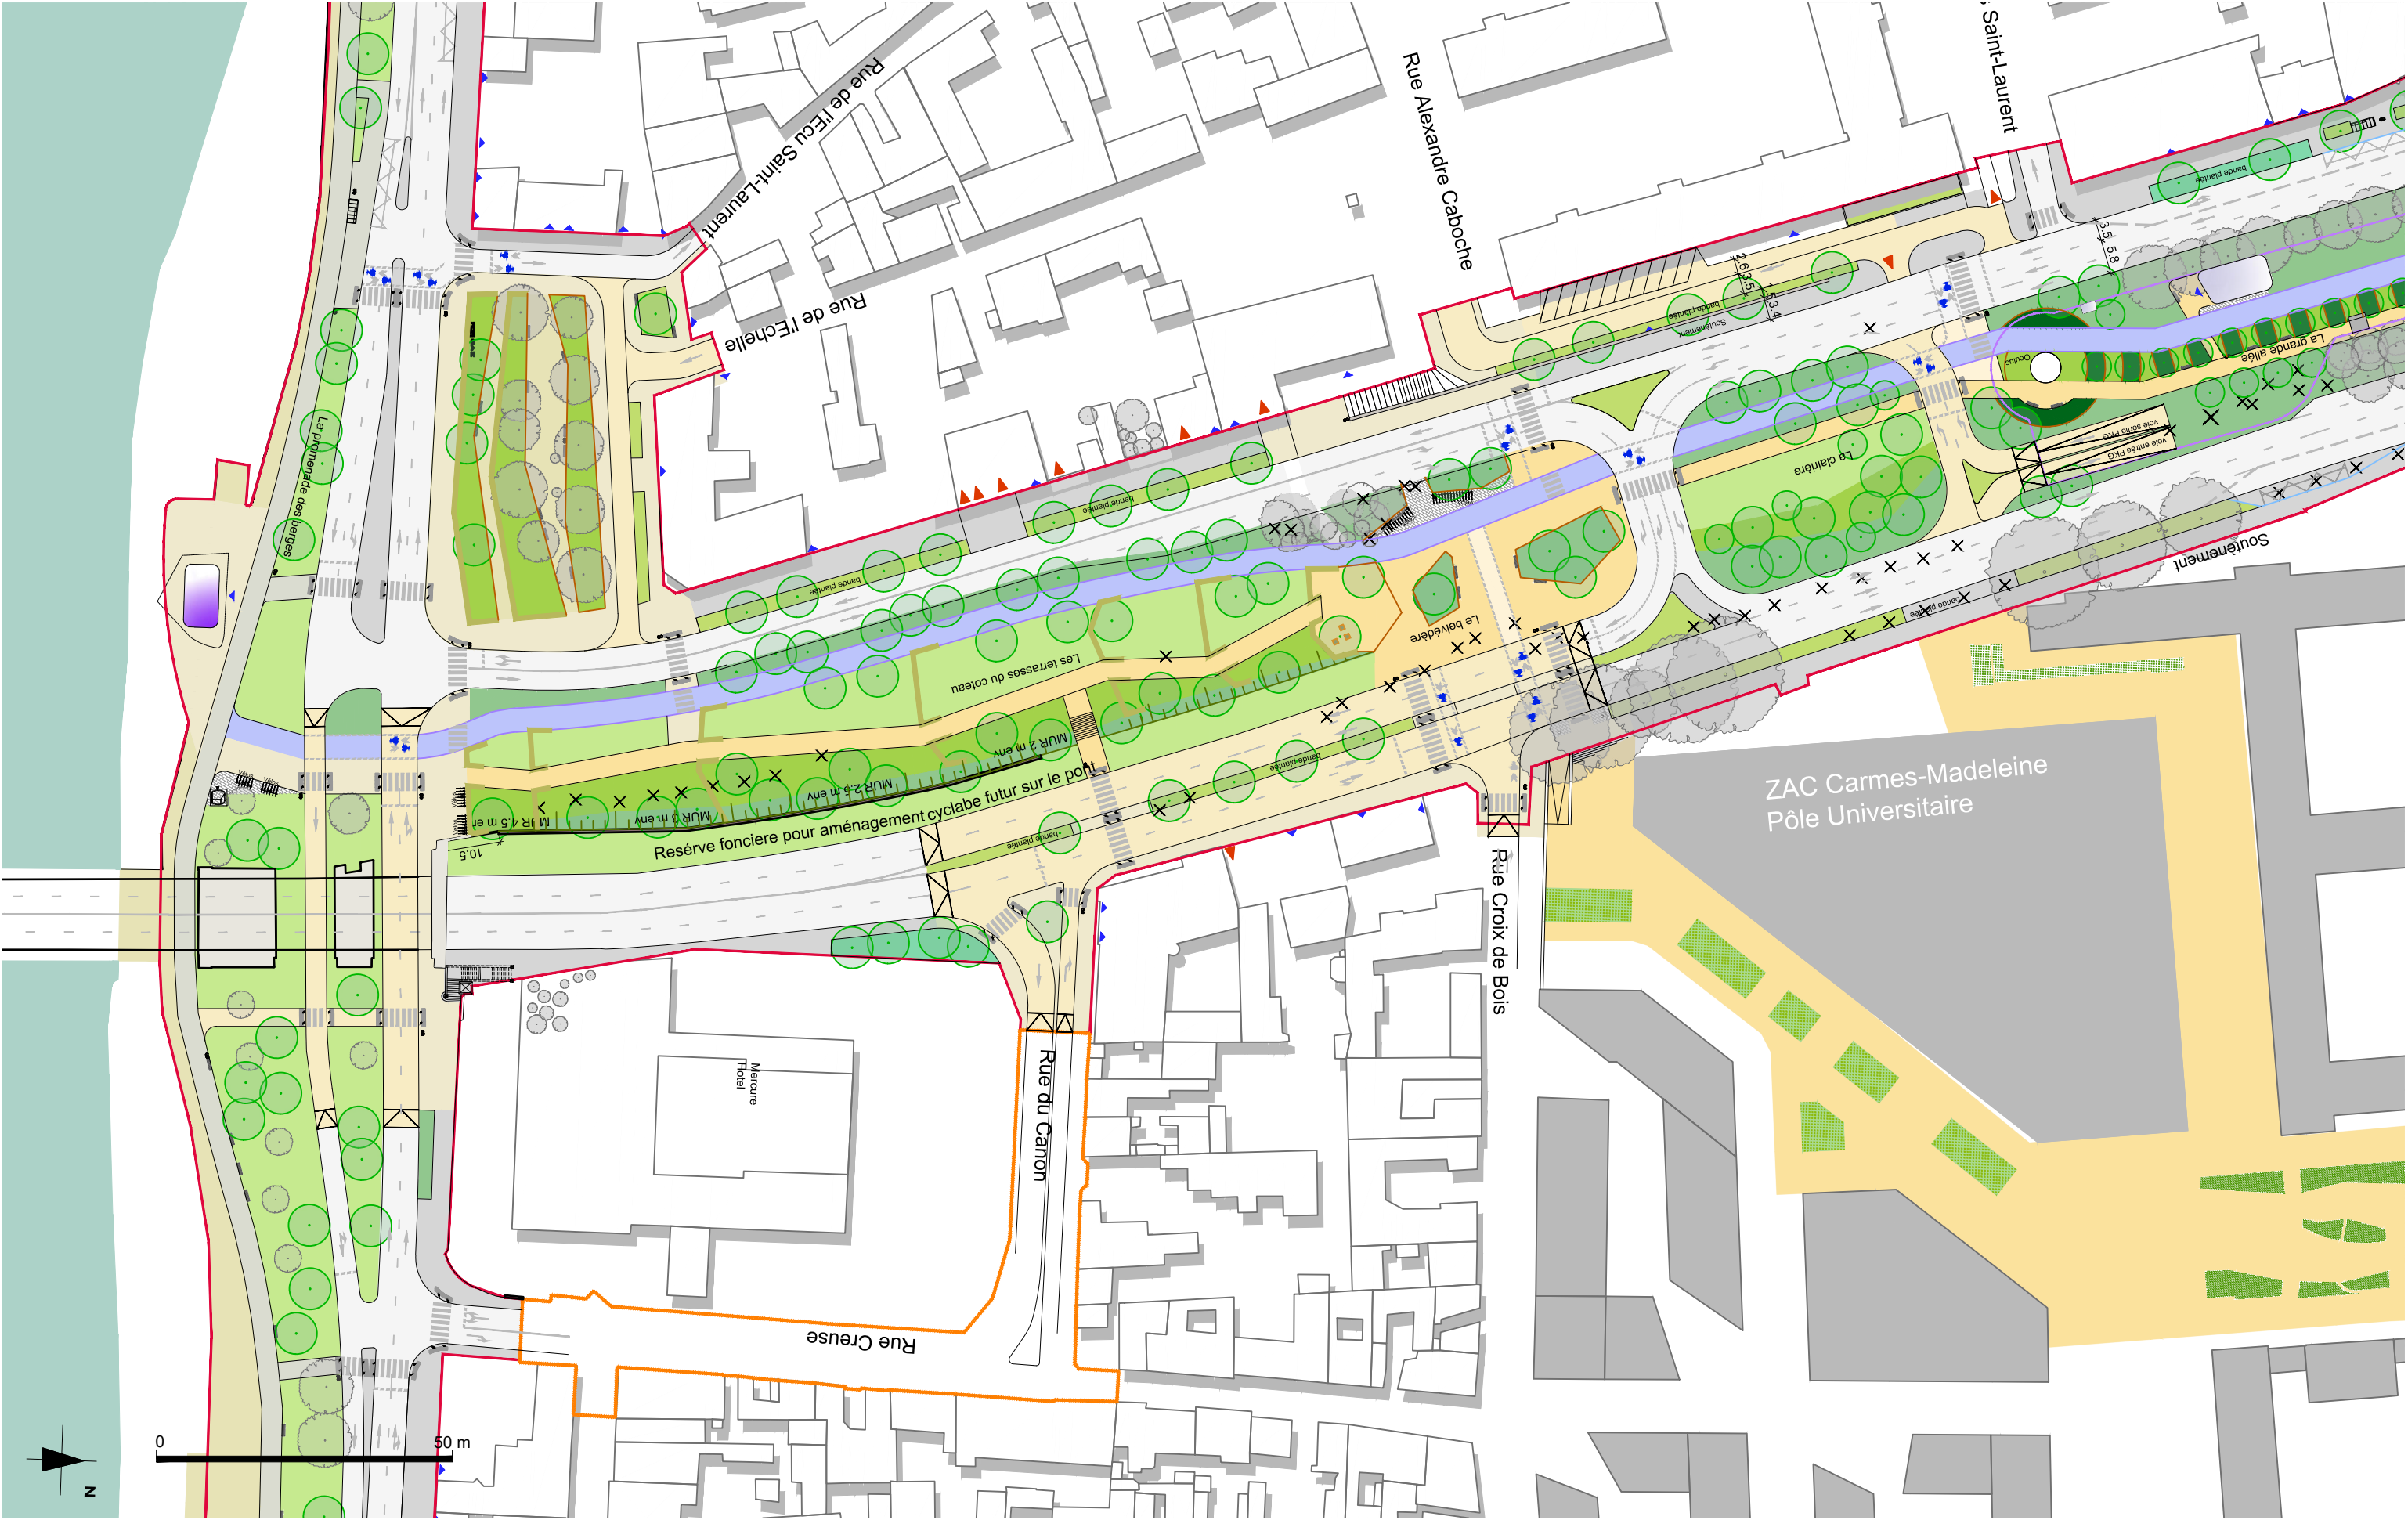


Requalification des mails historiques d'Orléans

phase	fichier info	émetteur	date
AVP-indB	ORM_PA_PLN-impressions_permis aménager.dwg	R_A	31/07/24

code affaire
ORM
numéro - indice
C - PA

synoptique

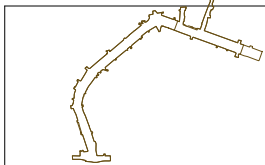

annotations

Création du document	date	31/05/24
MAJ Permis d'Aménager	date	31/07/24
	date	
	date	

A3 paysage

•
•

échelle

1/1000 en A3

page

2 / 11



Requalification des mails historiques d'Orléans

phase	fichier info	émetteur	date
AVP-indB	ORM_PA_PLN-impressions_permis aménager.dwg	R_A	31/07/24


code affaire

ORM

numéro - indice

C - PA

synoptique

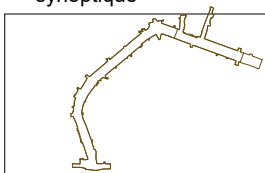

annotations

Création du document	date	31/05/24
MAJ Permis d'Aménager	date	31/07/24
	date	
	date	

A3 paysage

•
•


échelle


1/1000 en A3

page


3 / 11



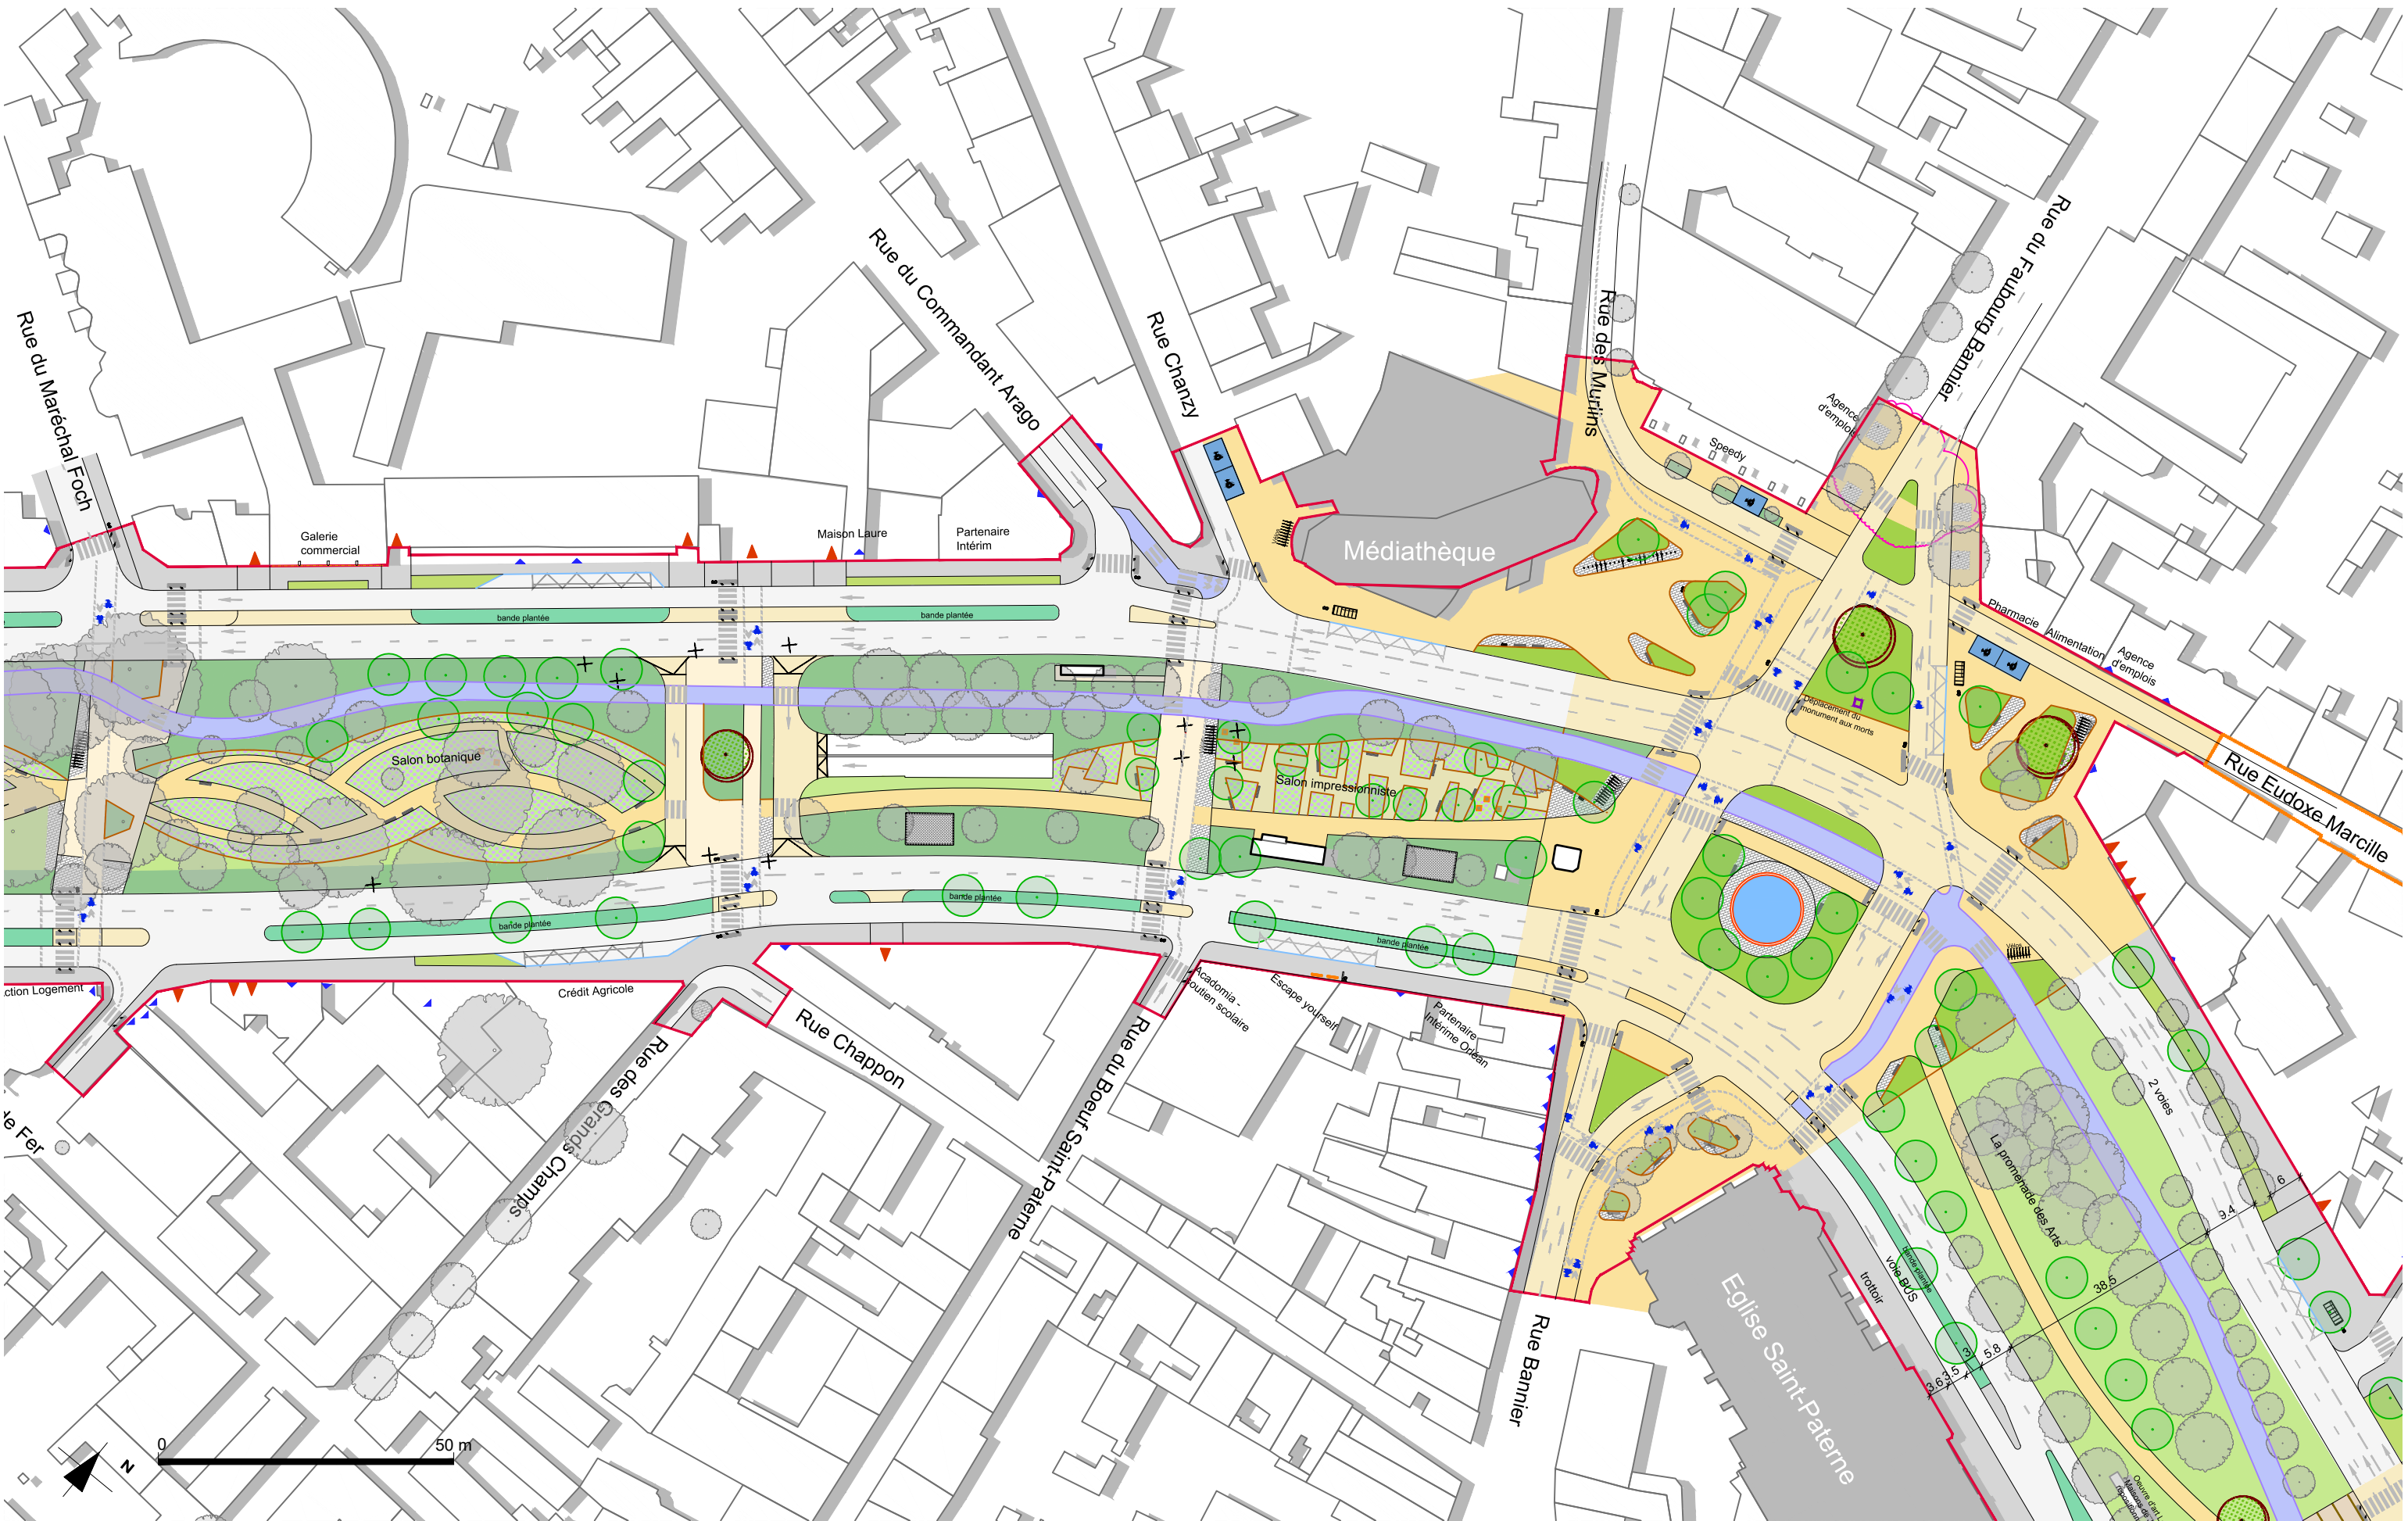

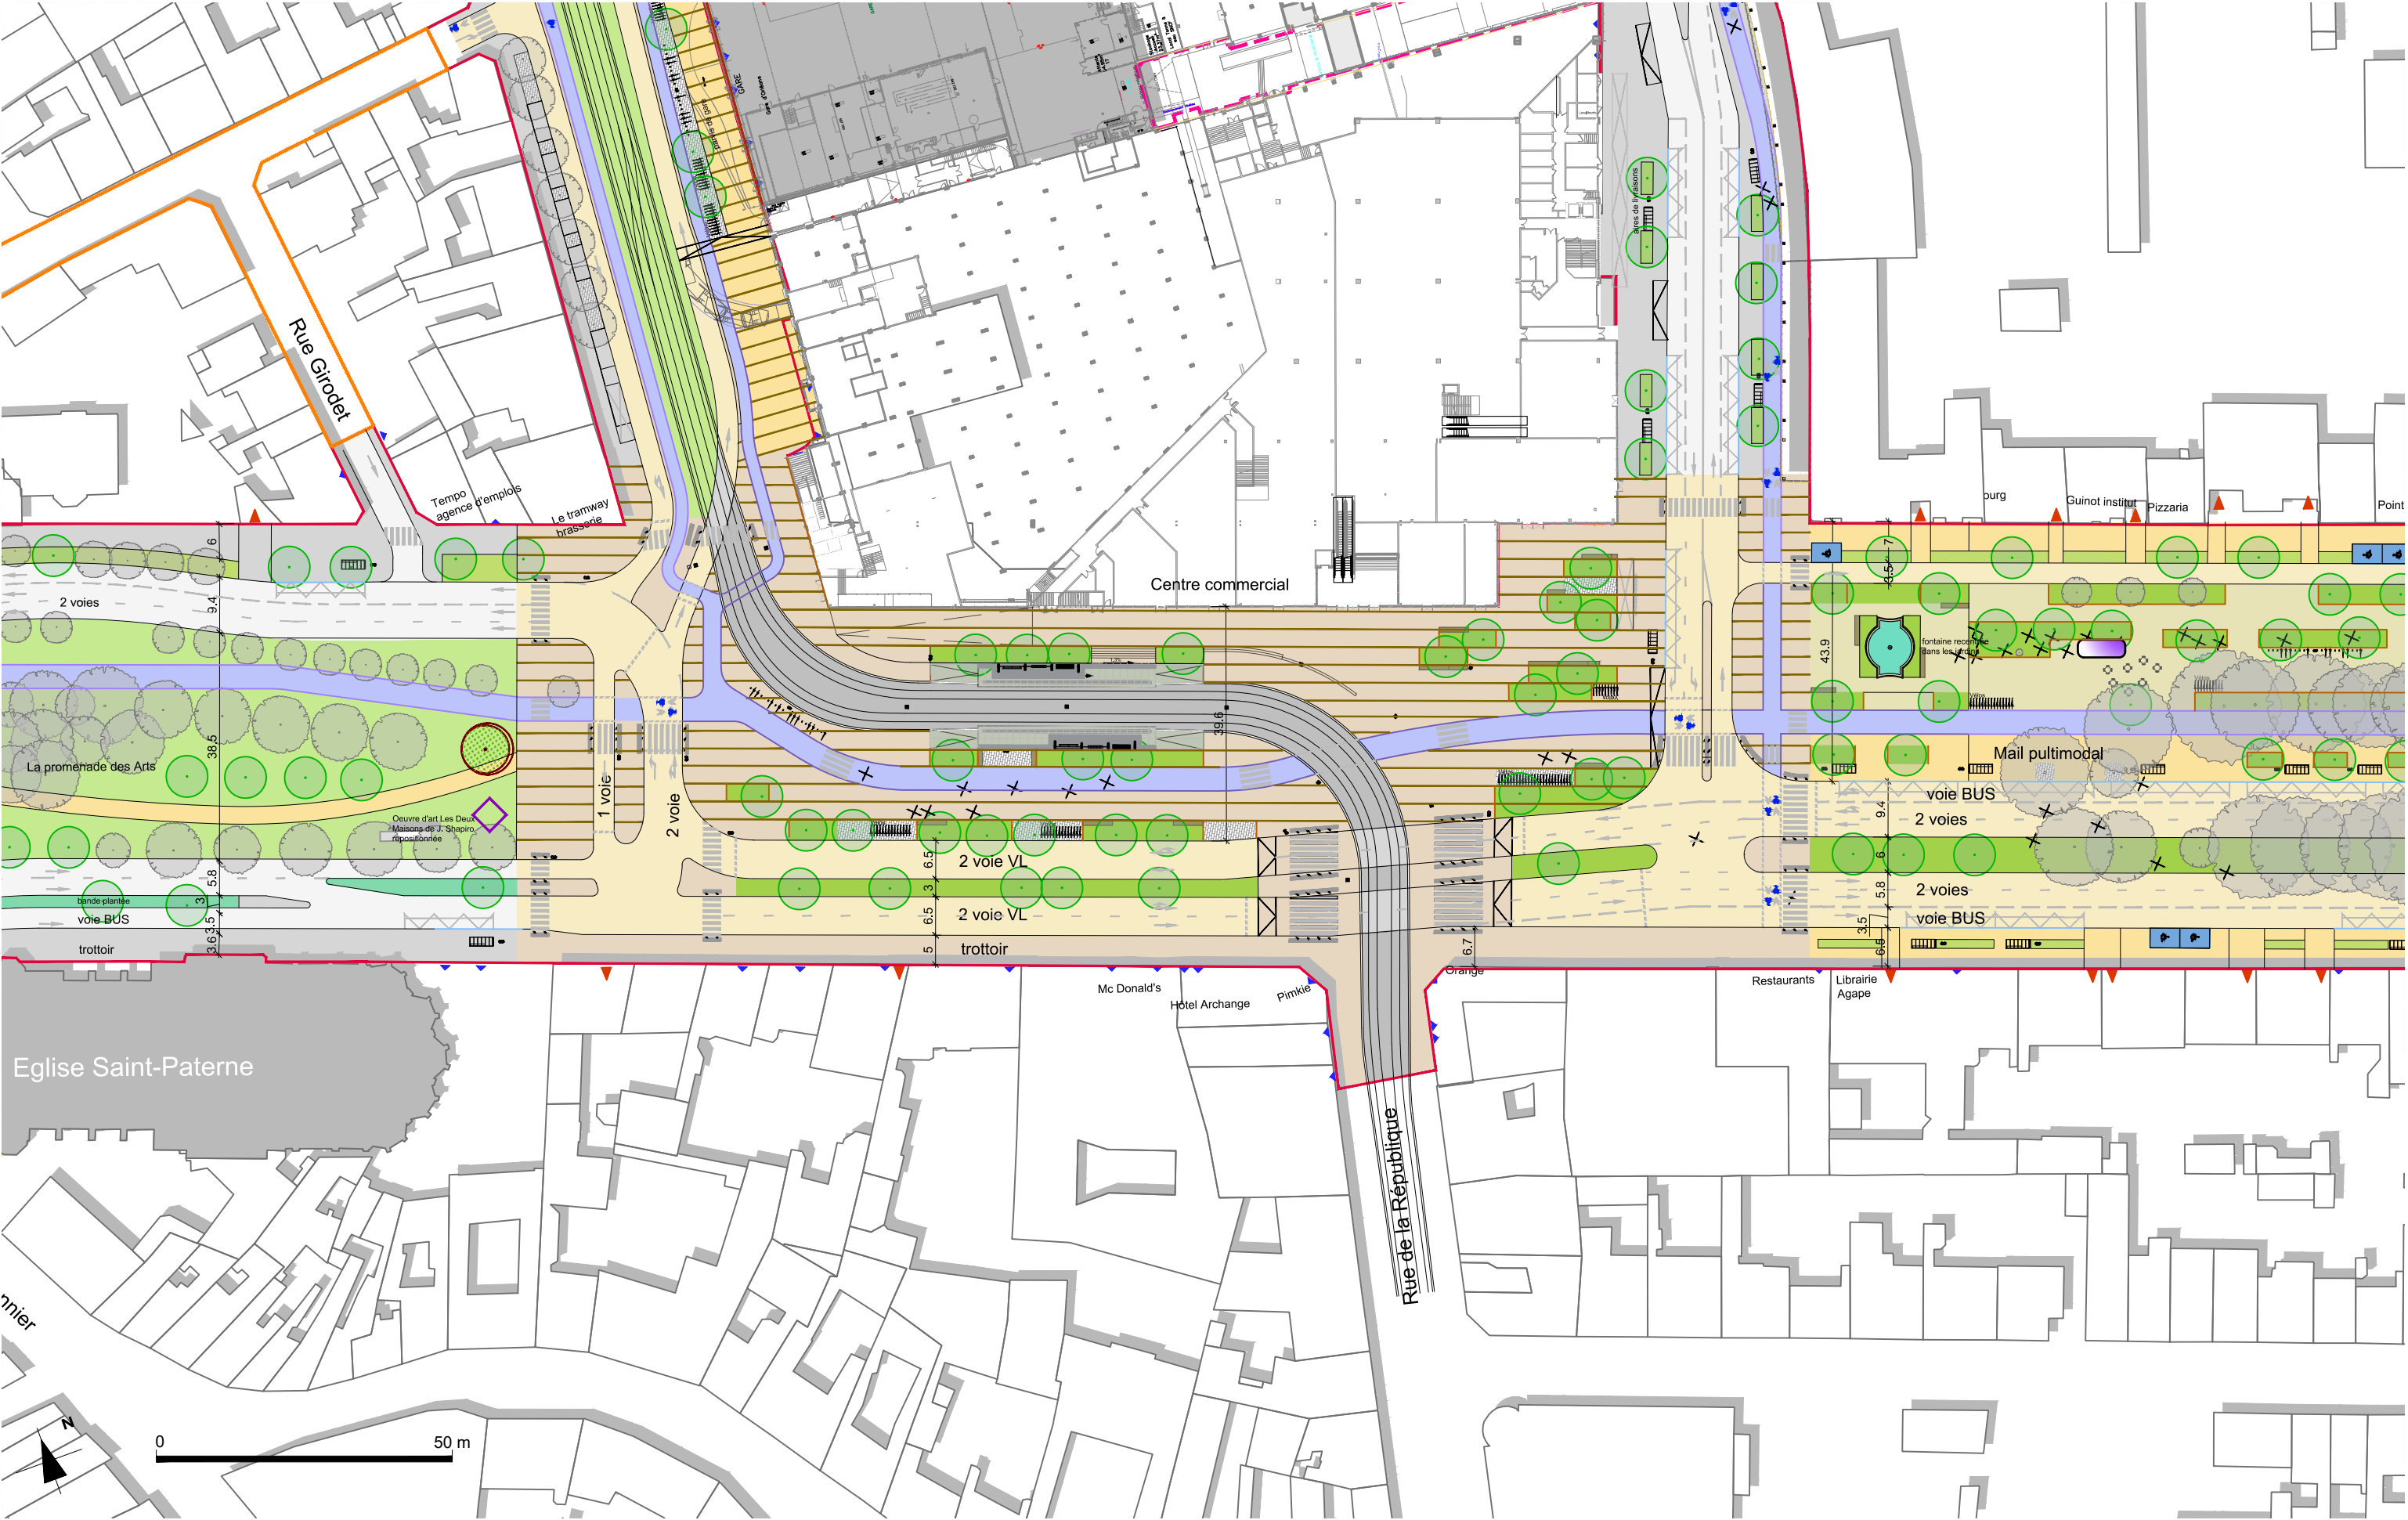

A3 paysage

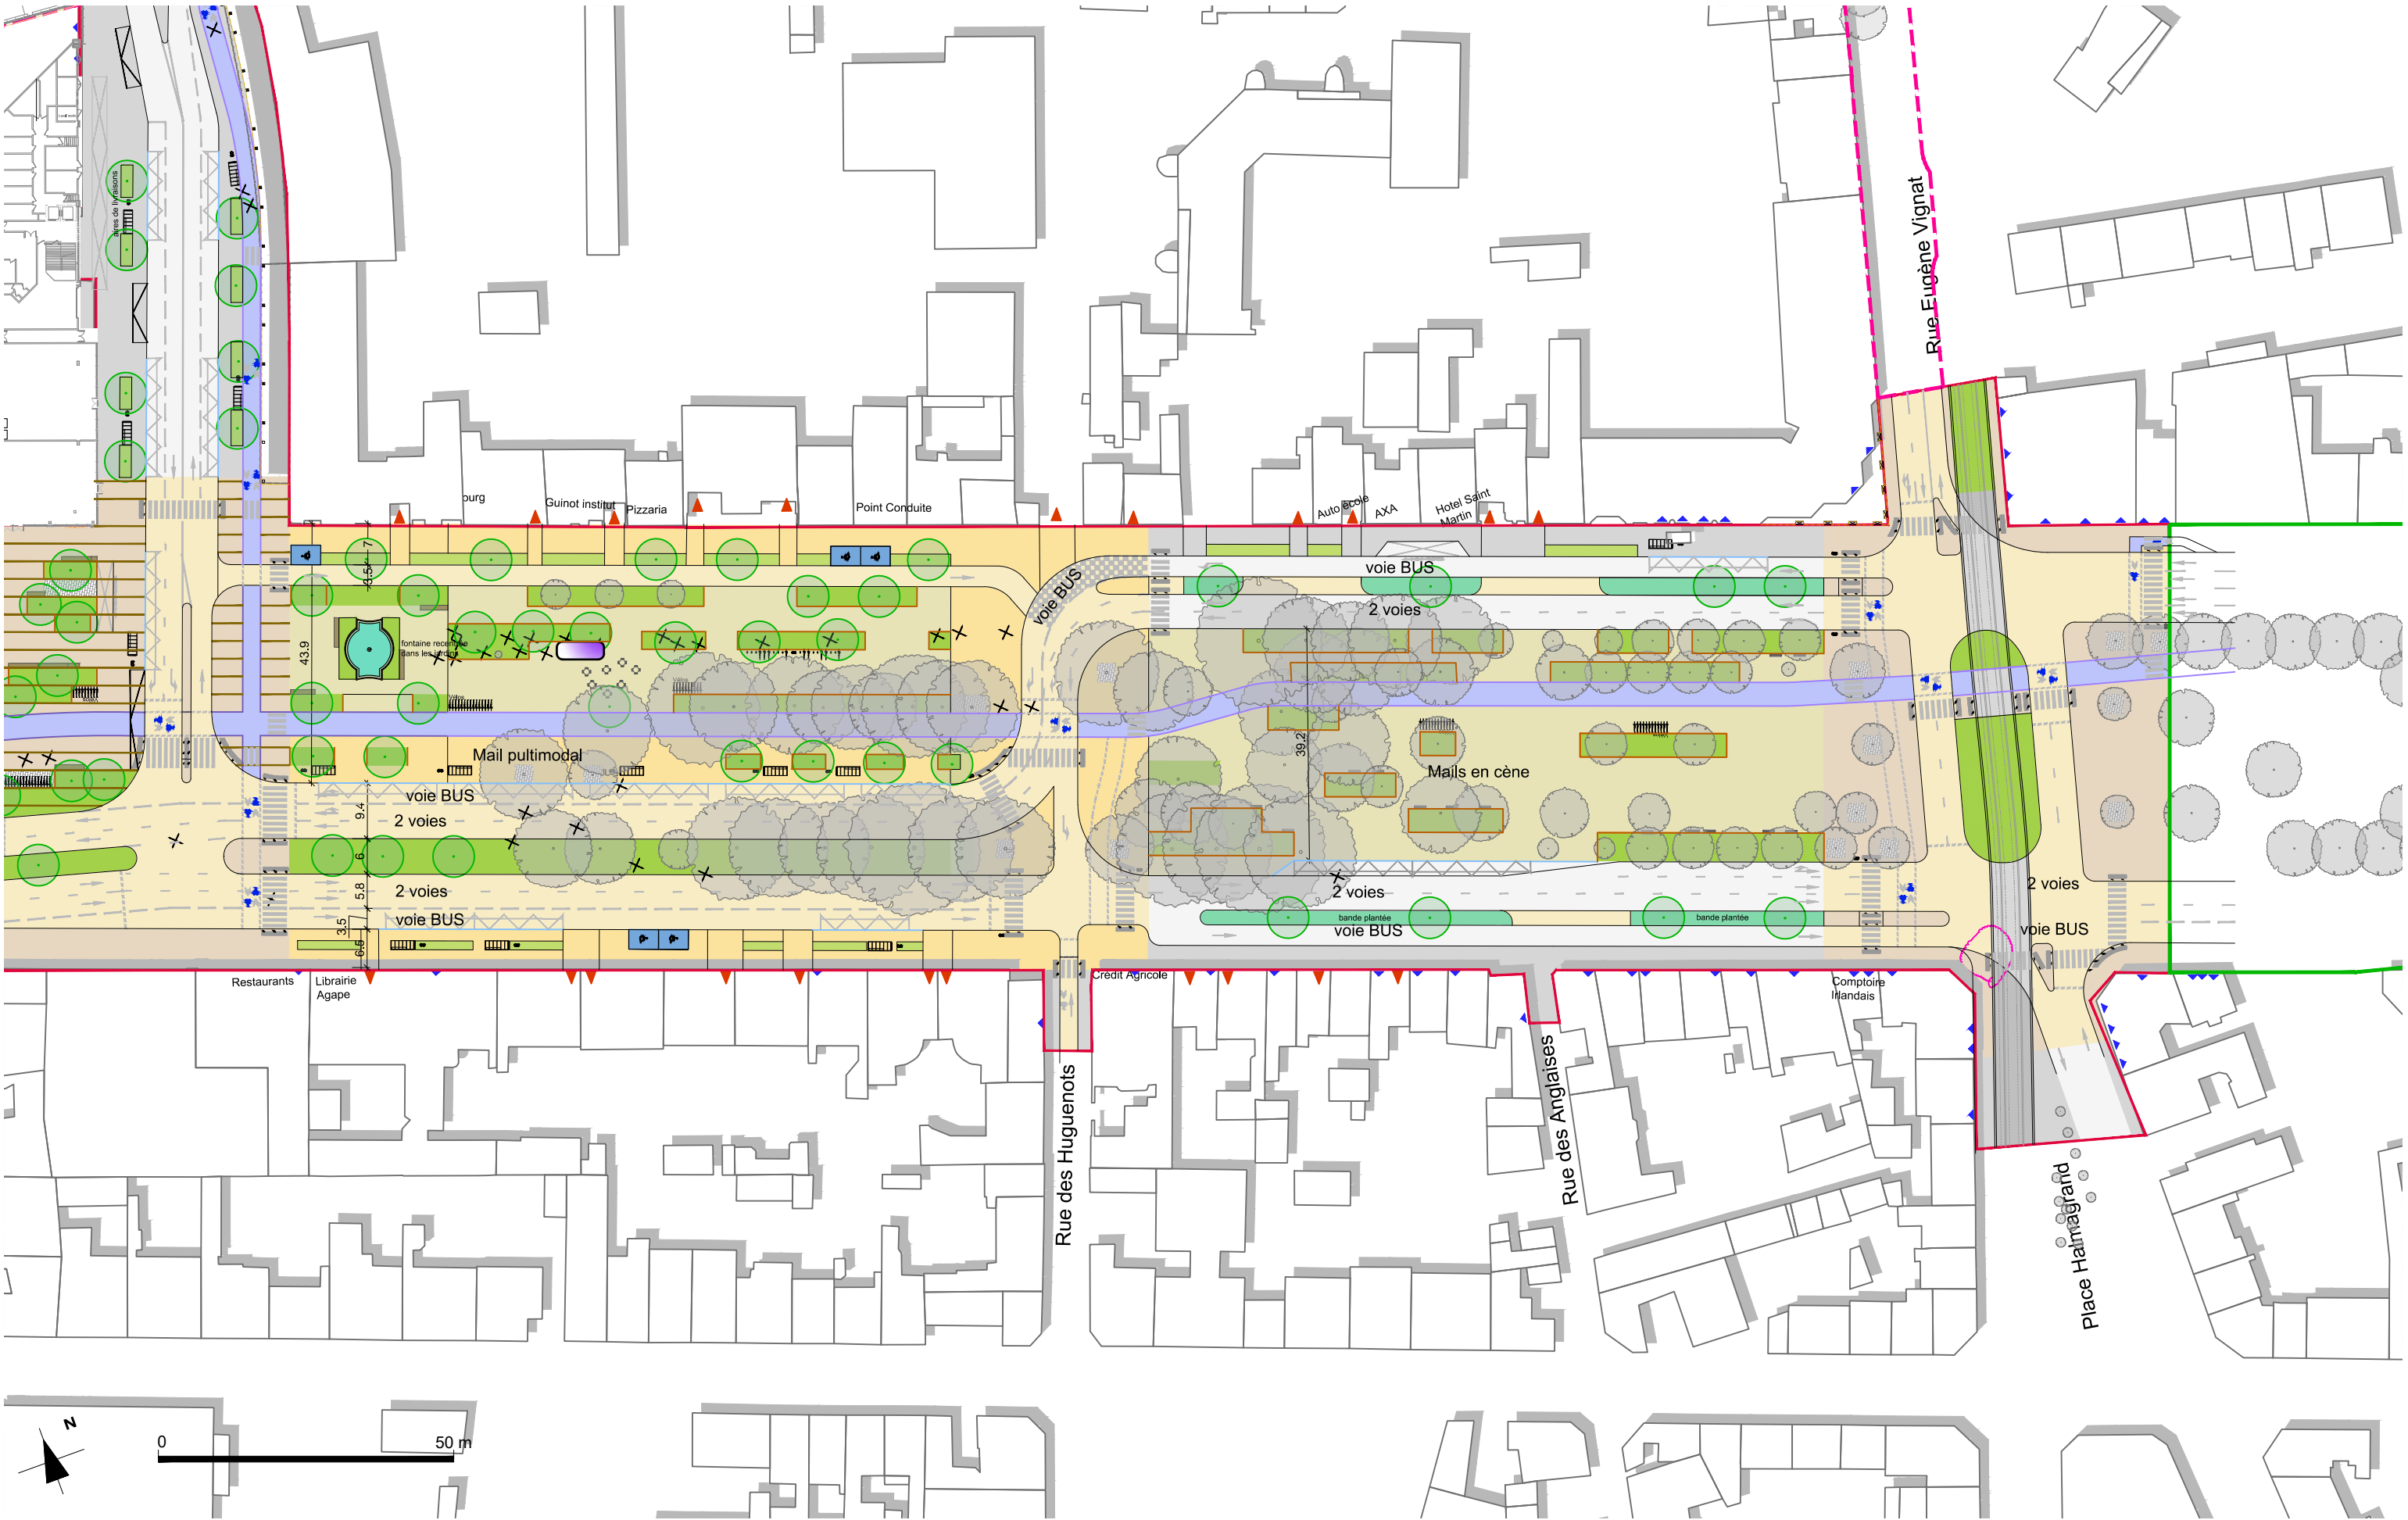



Requalification des mails historiques d'Orléans

phase	fichier info	émetteur	date
AVP-indB	ORM_PA_PLN-impressions_permis aménager.dwg	R_A	31/07/24

code affaire

ORM

numéro - indice

C - PA

synoptique



annotations

Création du document	date	31/05/24
MAJ Permis d'Aménager	date	31/07/24
	date	
	date	

A3 paysage

.

échelle

1/1000 en A3

page

7 / 11