



B.05


PARKING - CARNET DE COUPES

 


Section 00
Échelle: 1/100

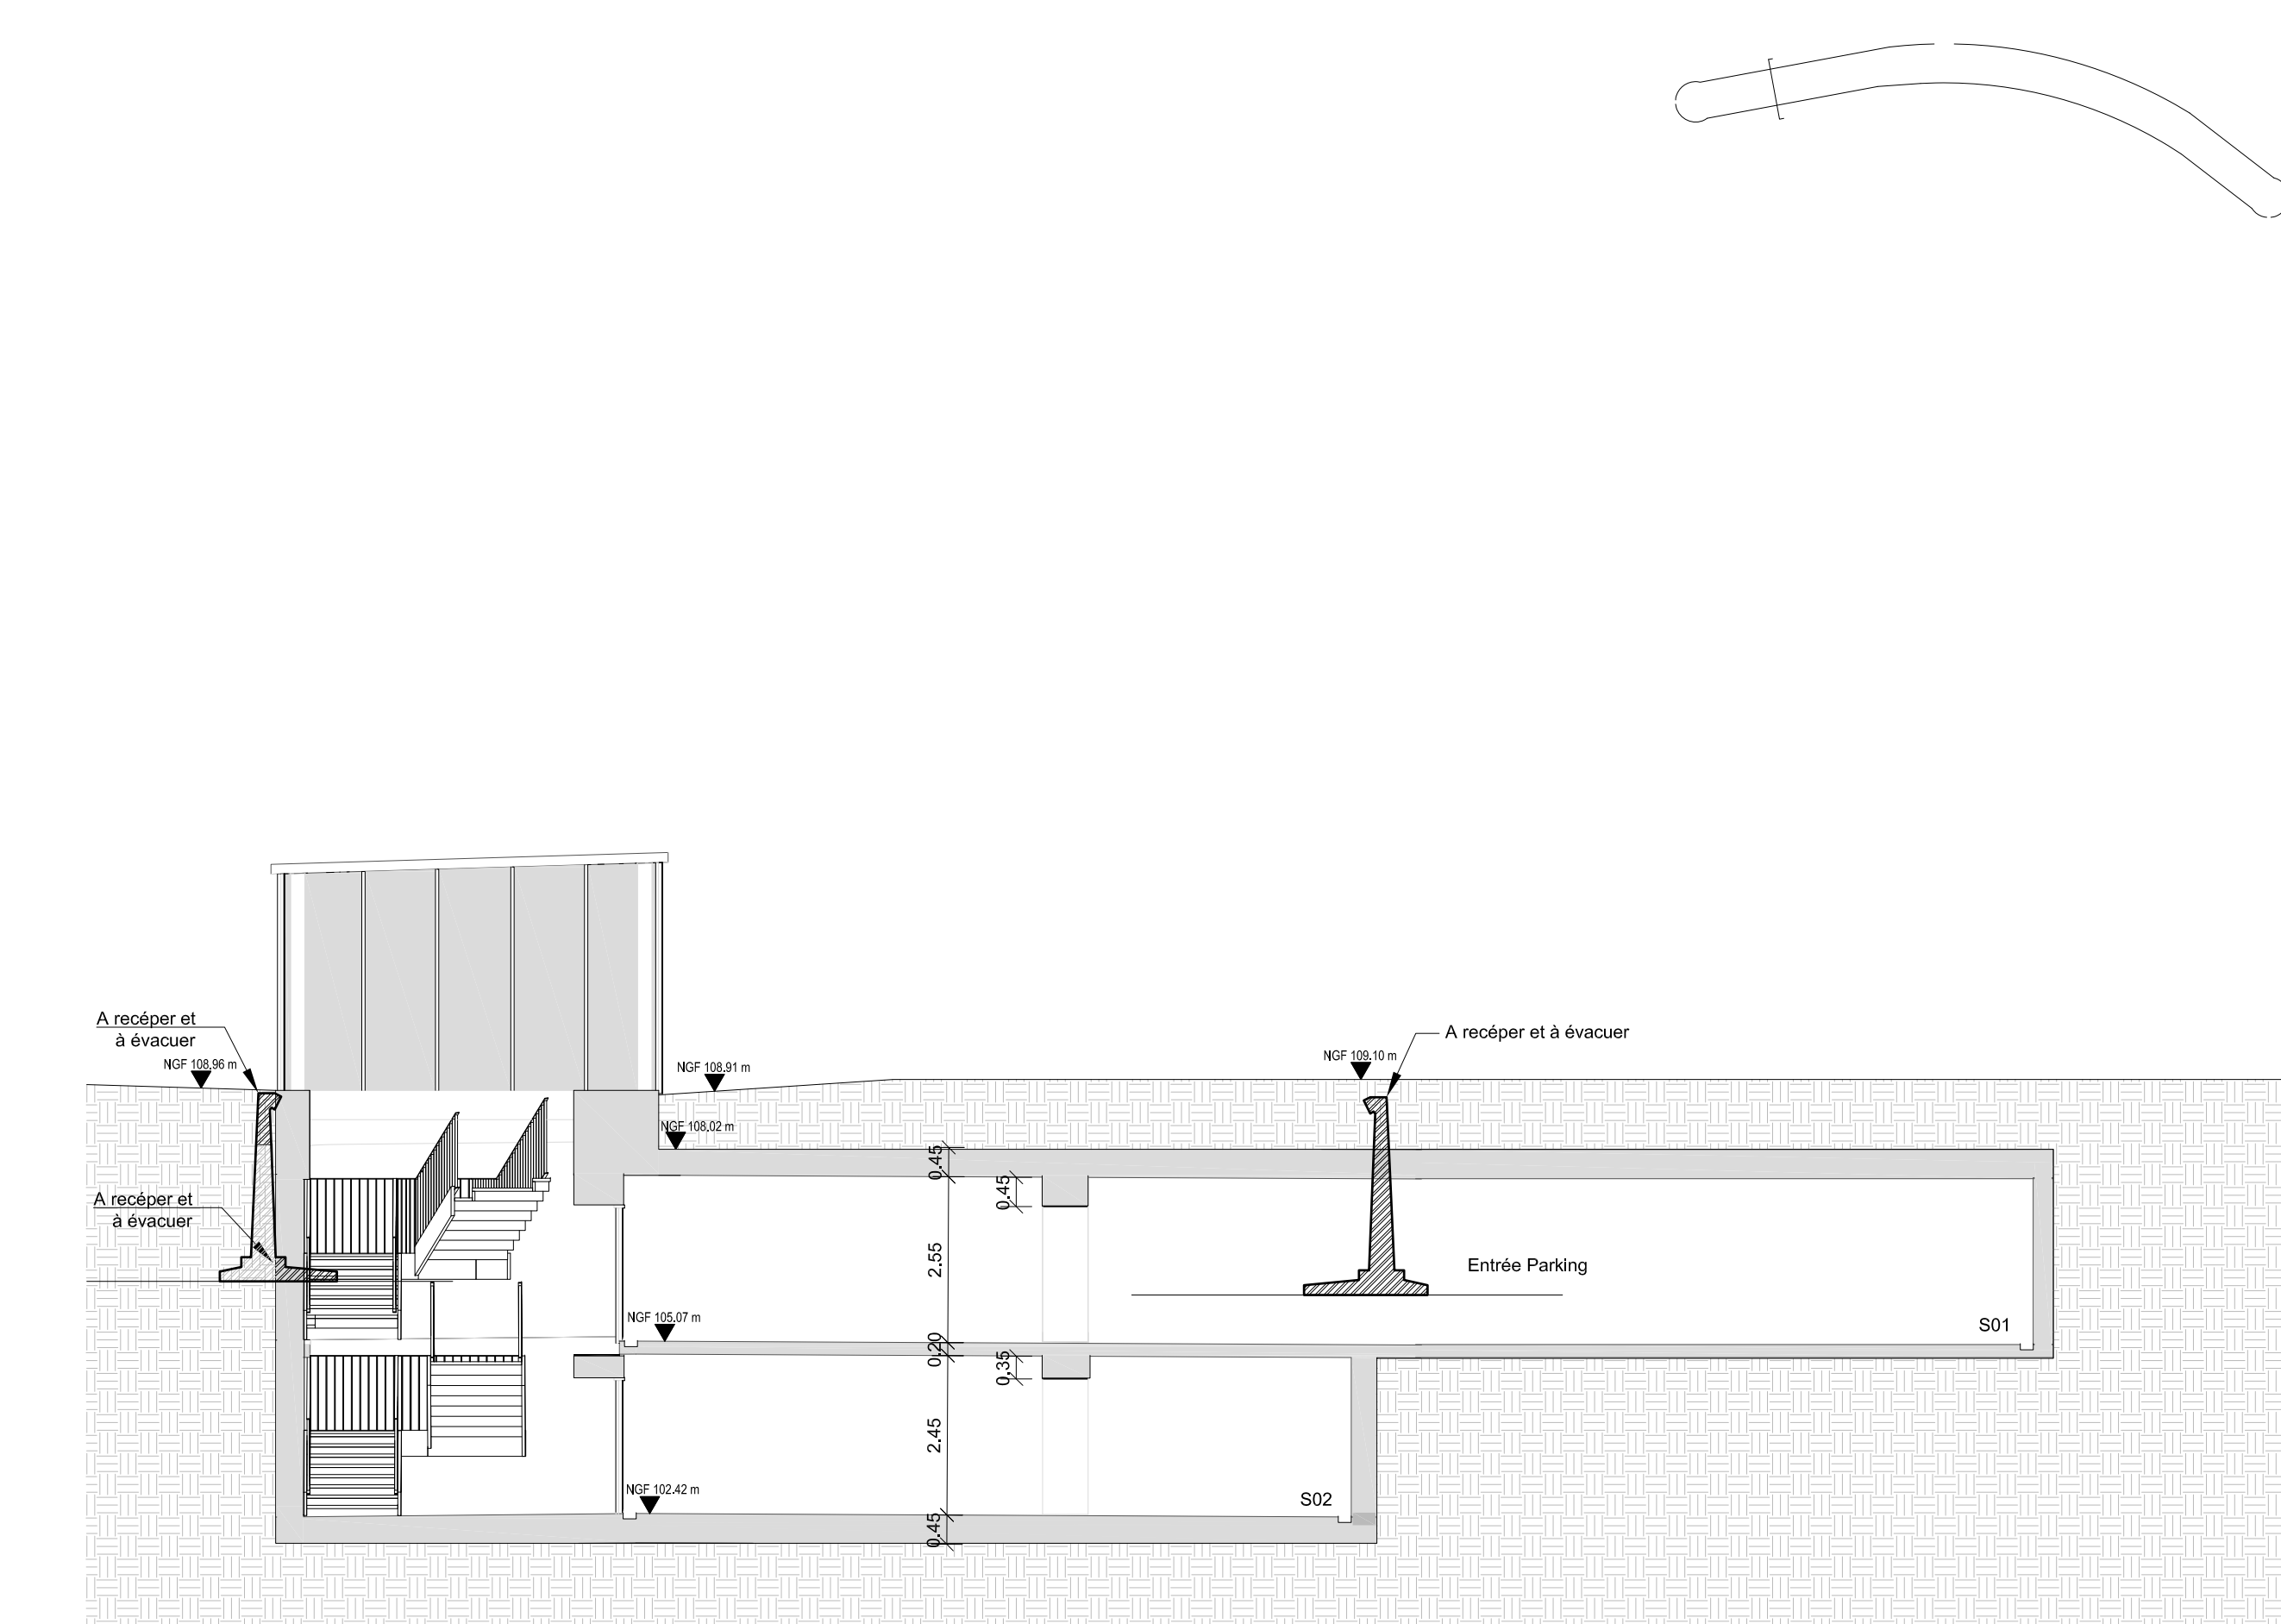


Section 01
Échelle: 1/100

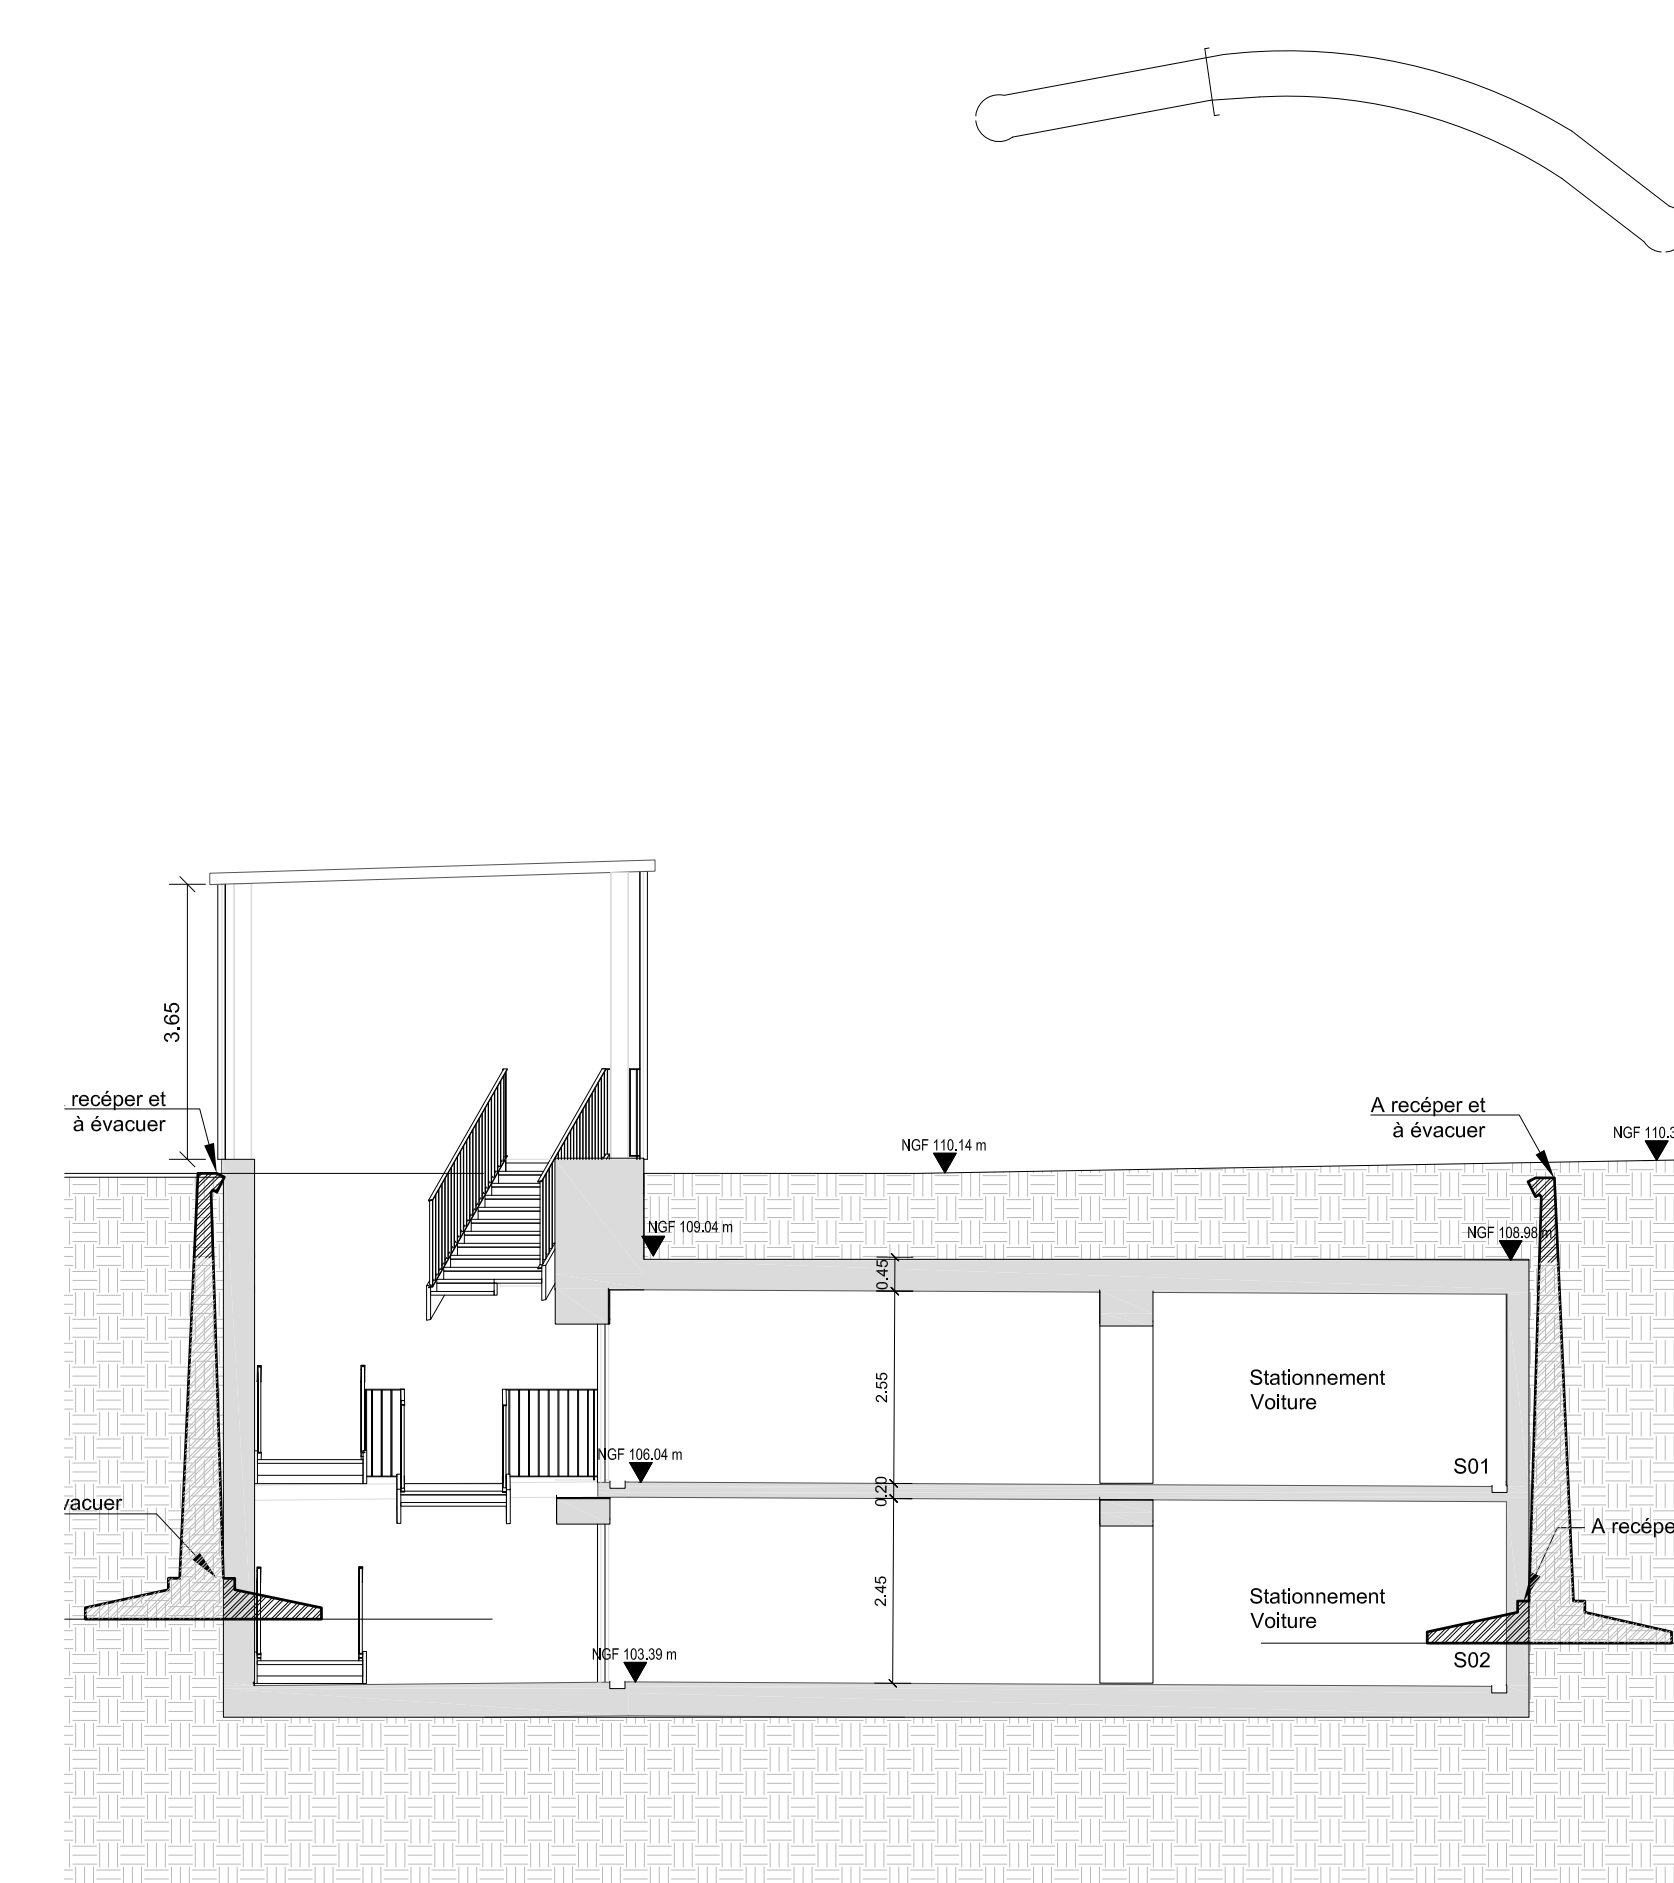


Section 02
Échelle: 1/100

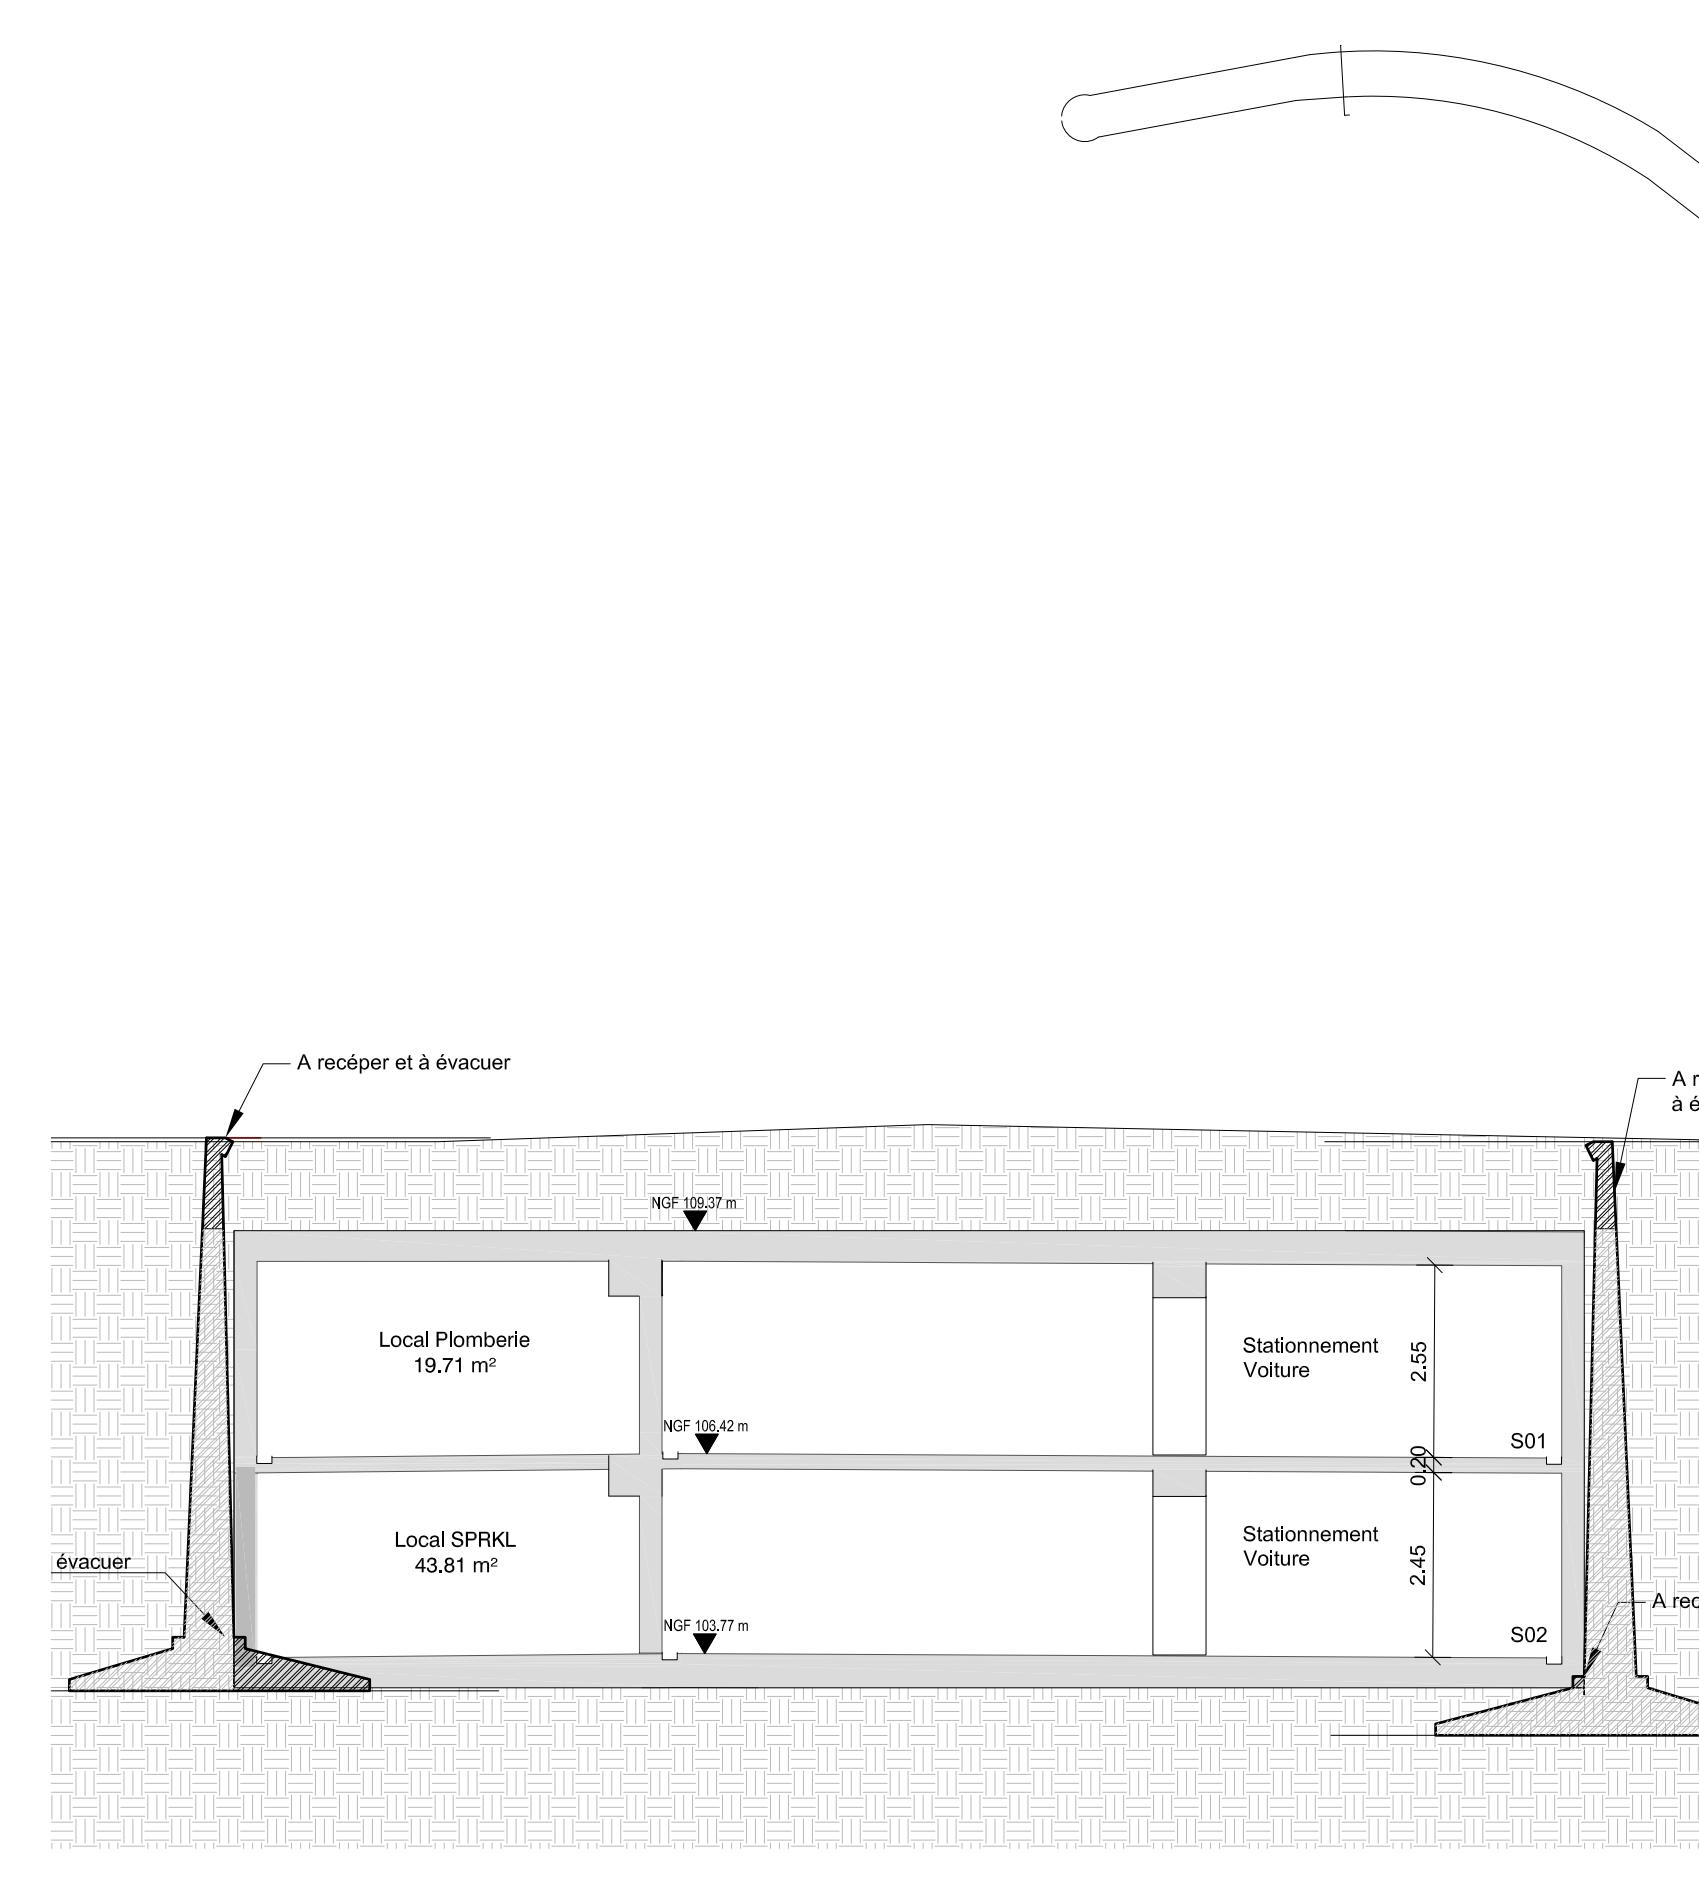

Section 03
Échelle: 1/100

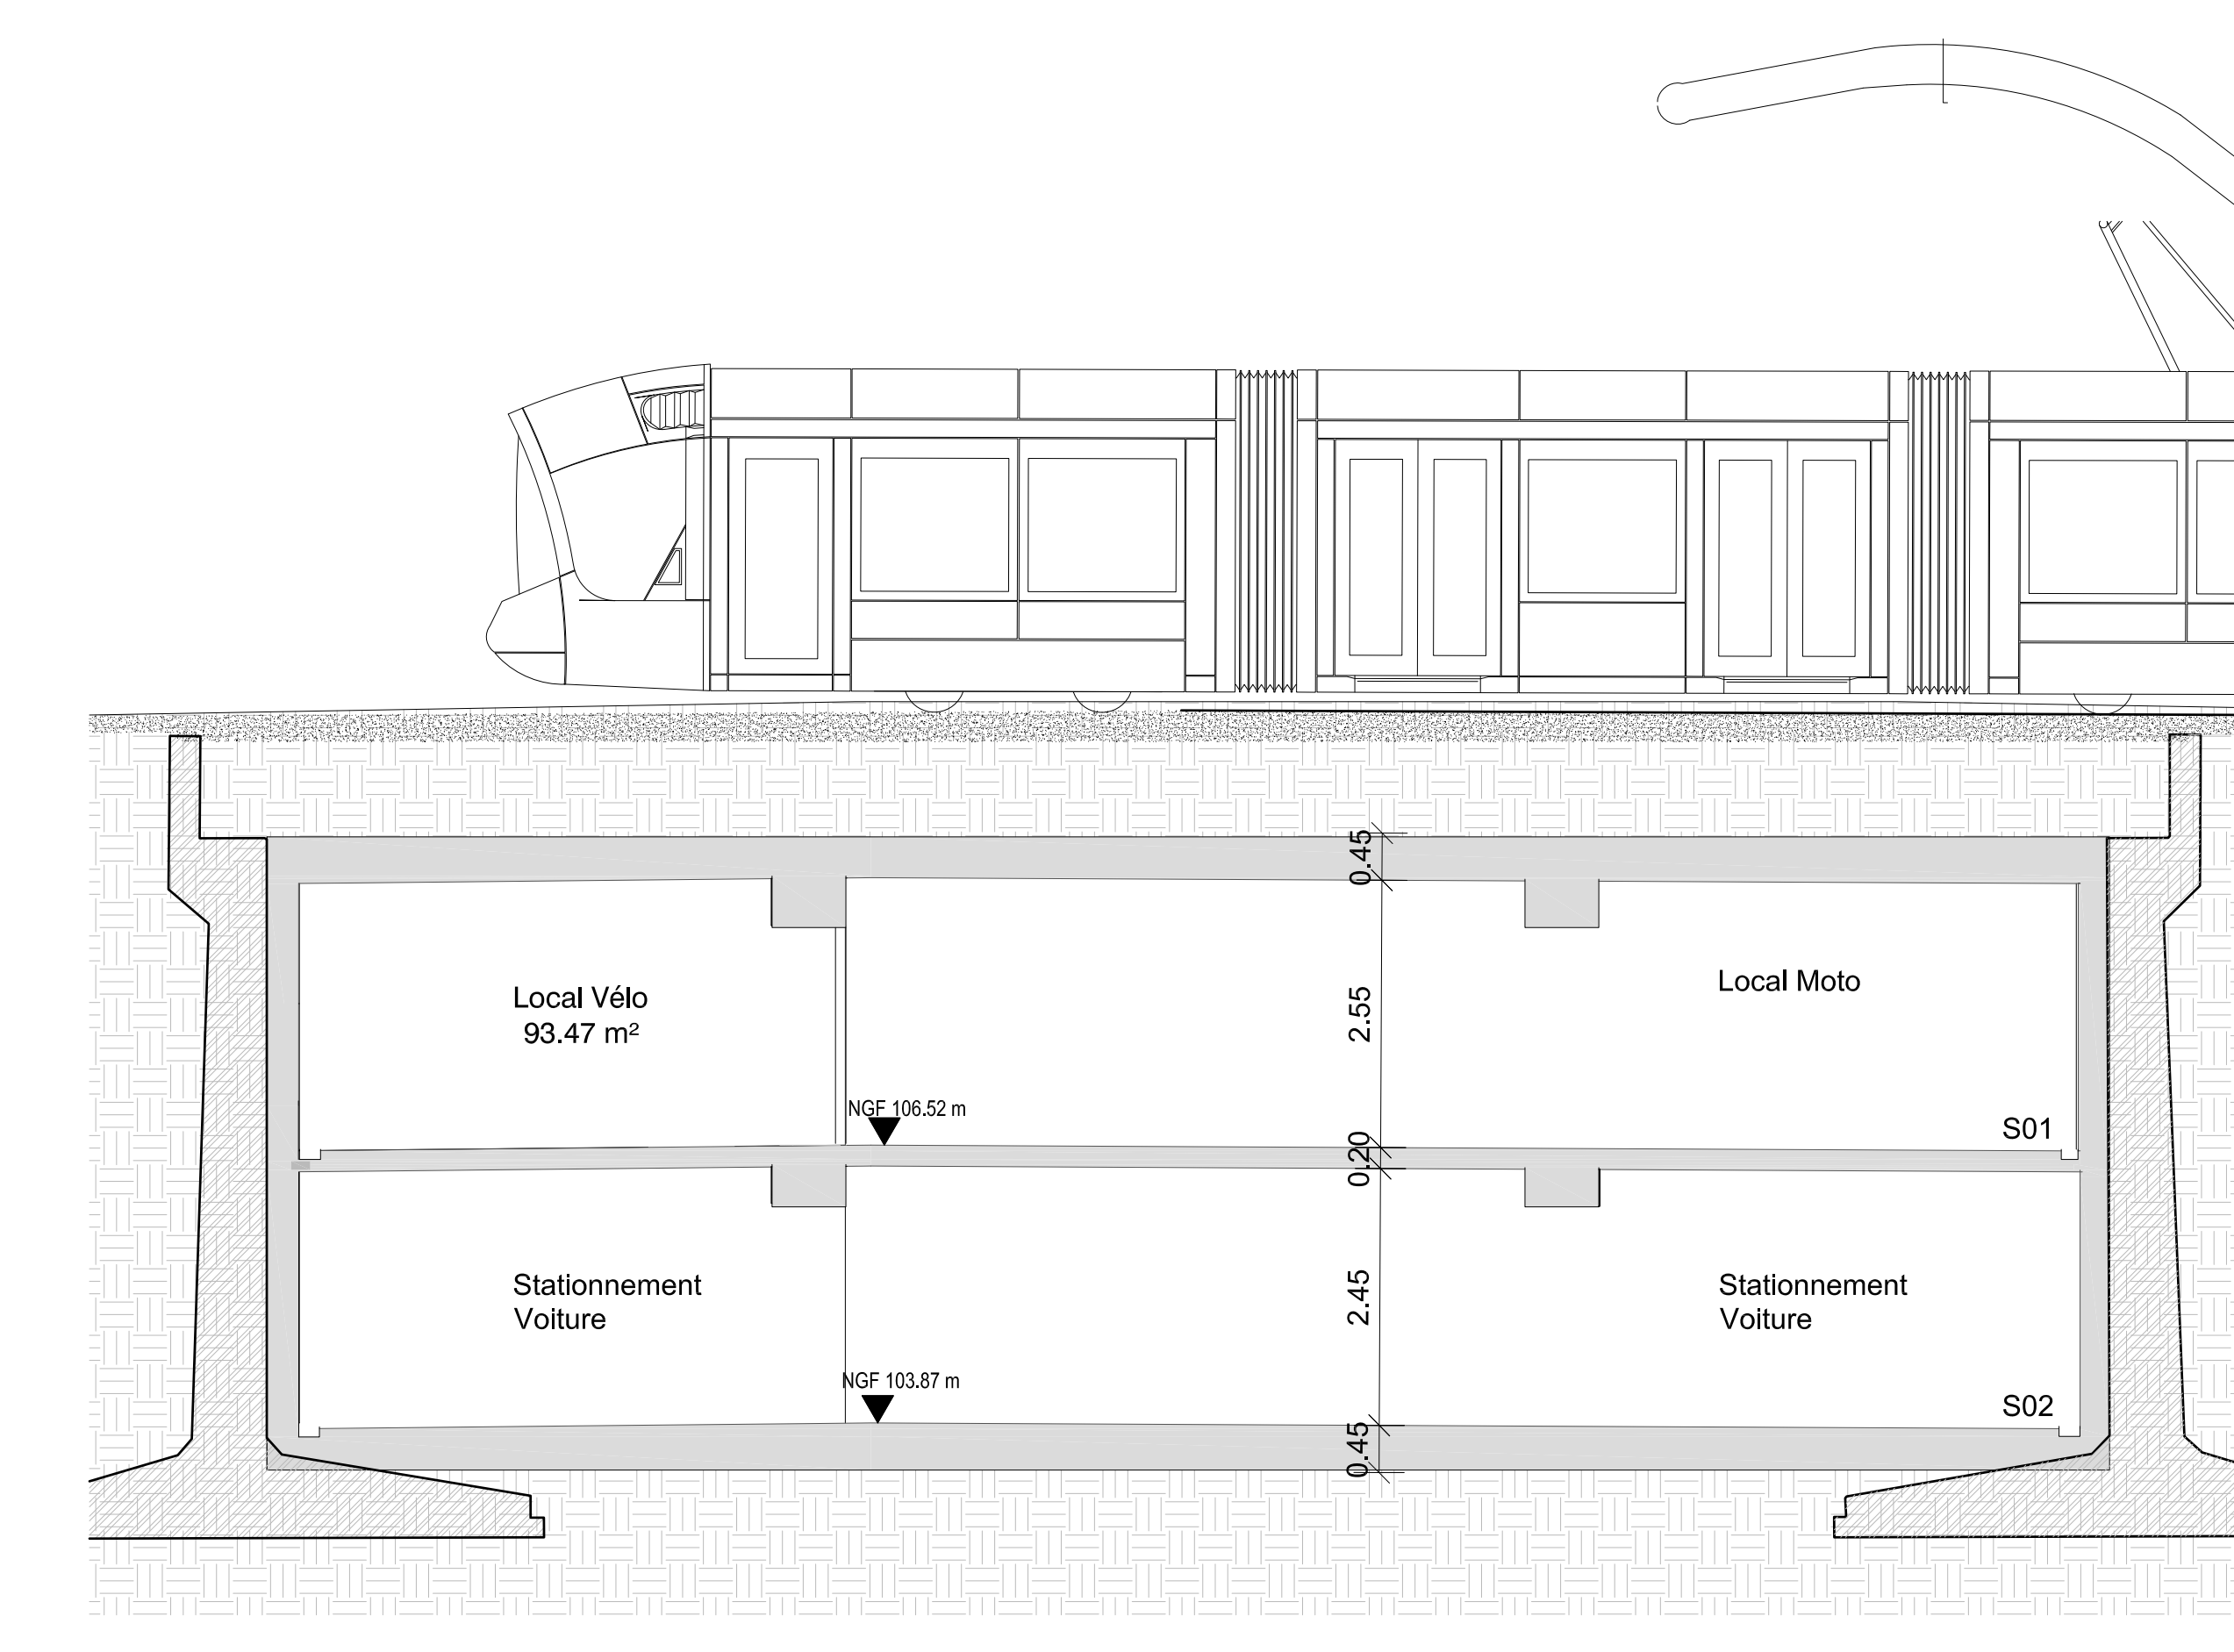

Section 04
Échelle: 1/100

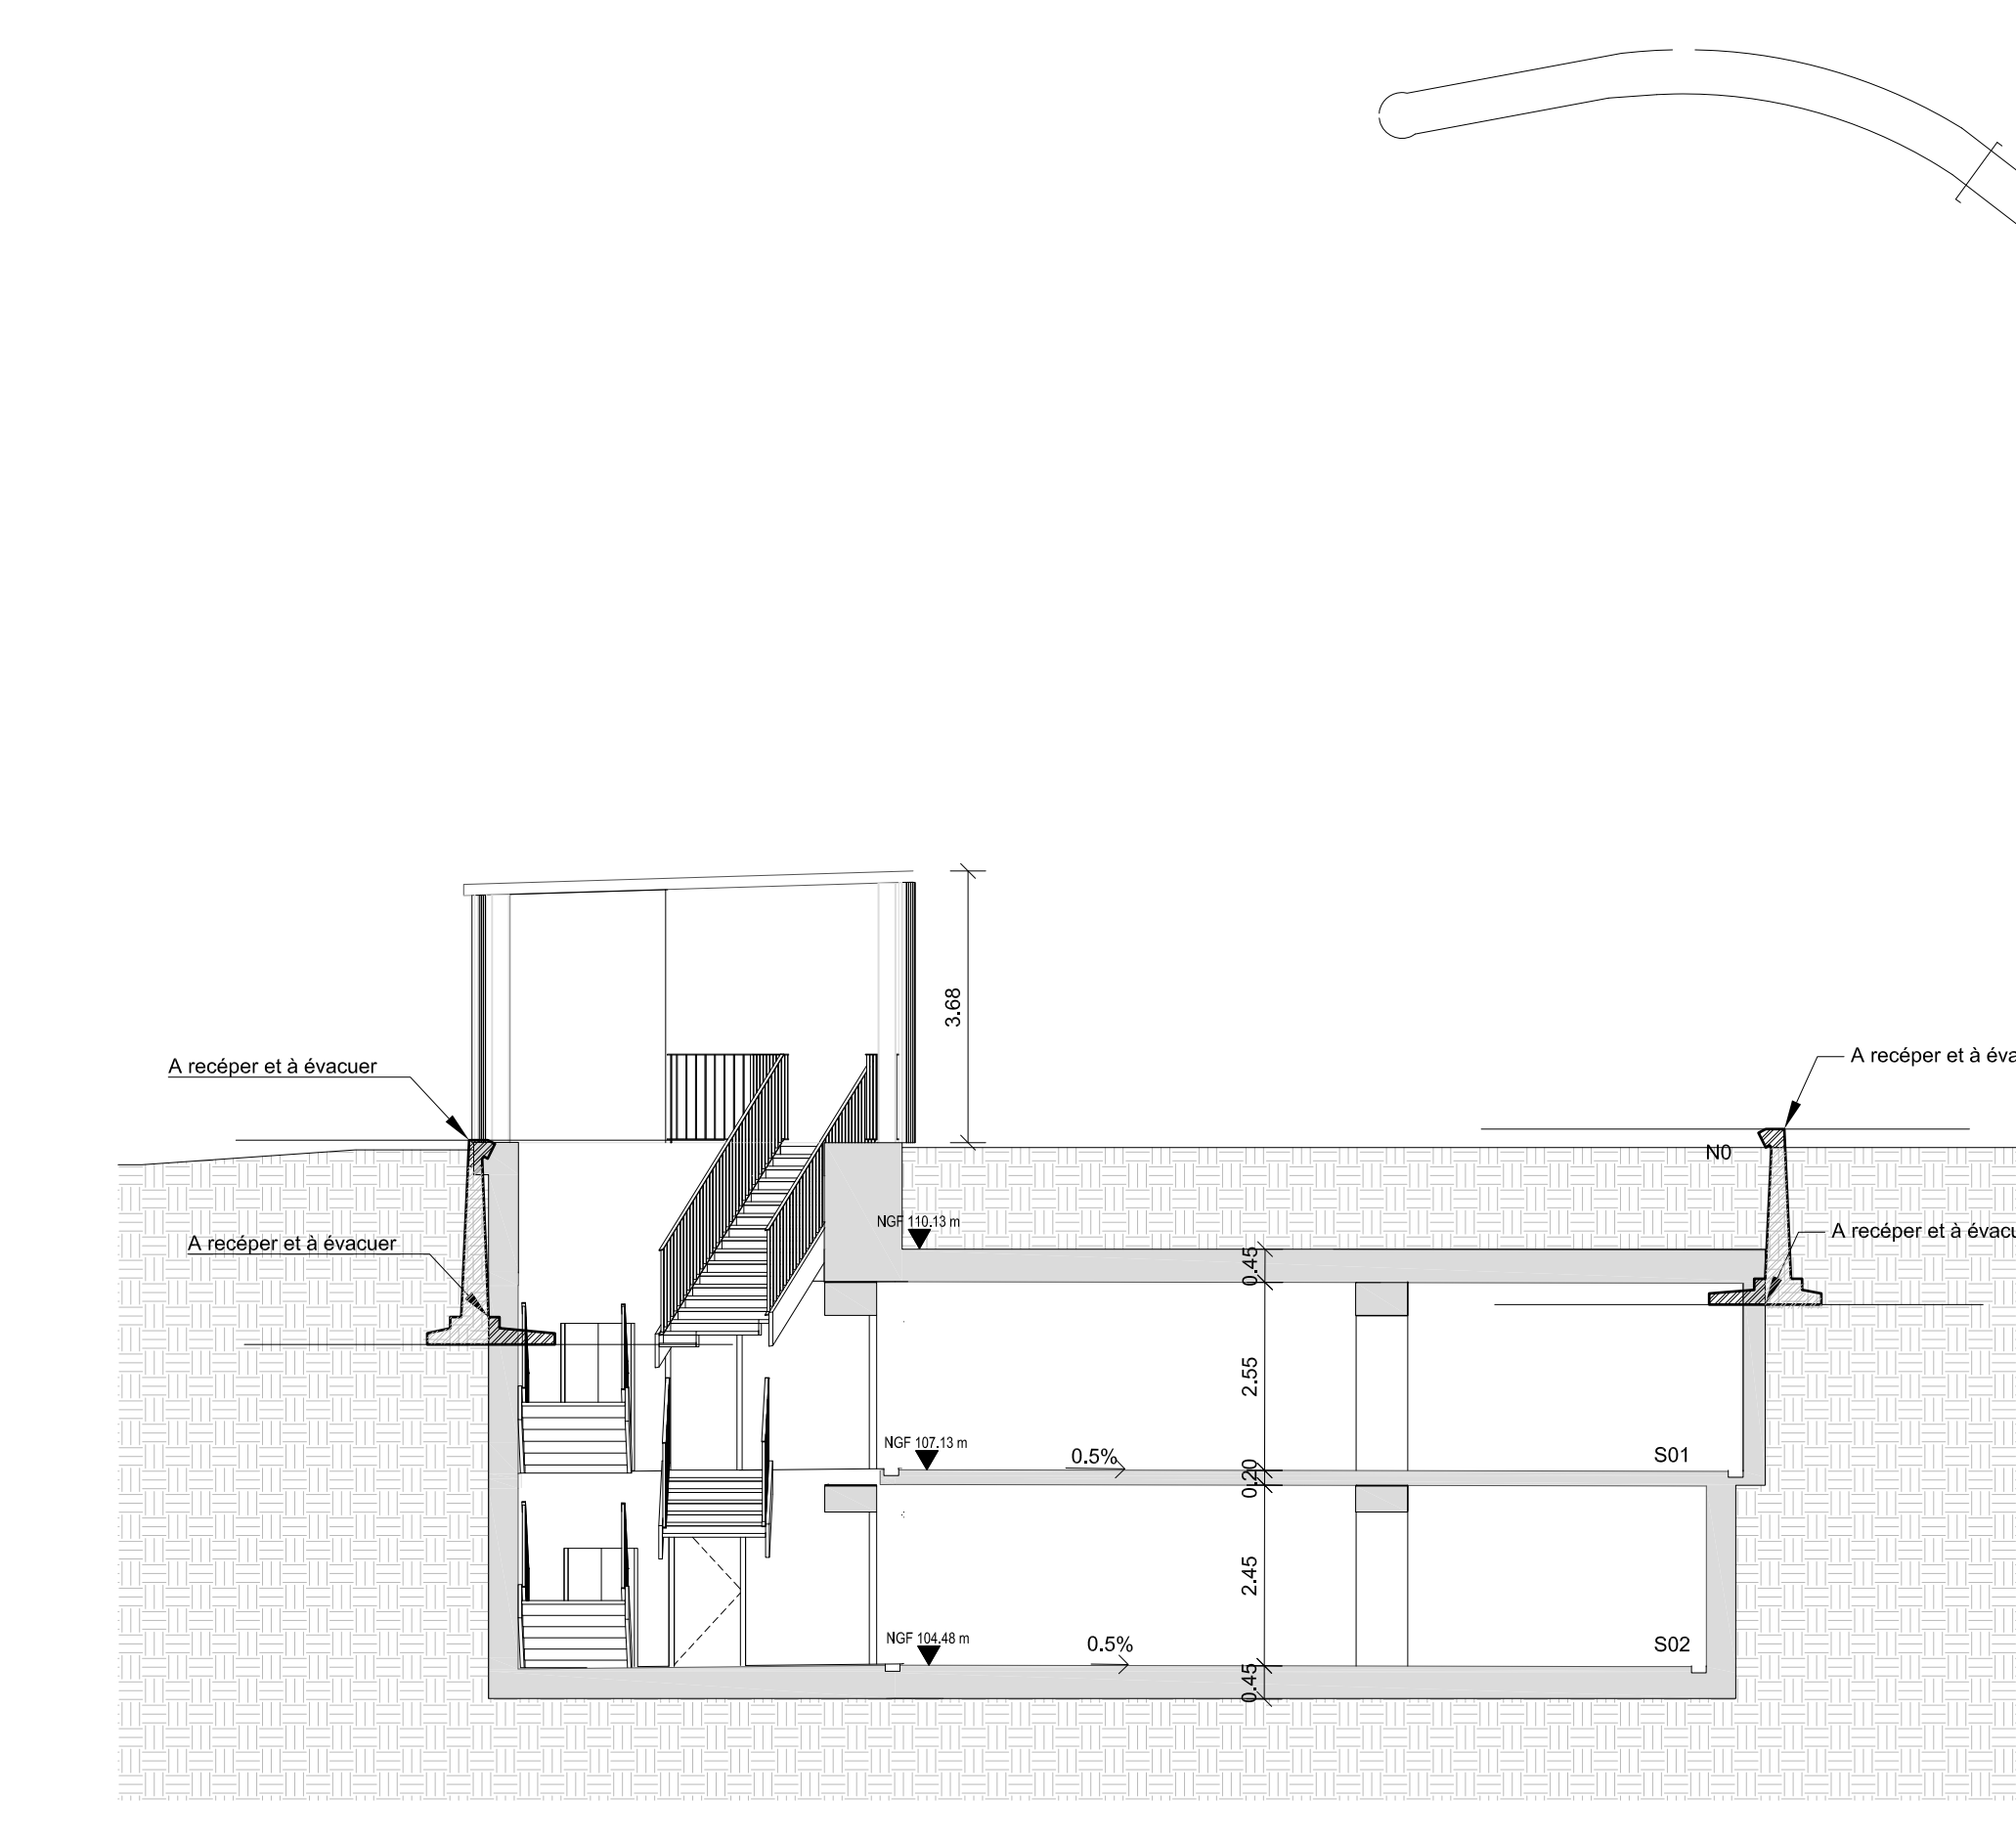

Section 05
Échelle: 1/100

Requalification des mails historiques d'Orléans

Plan de masse, Jumeau
Orléans

APD

| | | | |
|------------------|---|-------------------|------------------|
| PROJET | Requalification des mails historiques d'Orléans | PROJETANT | APD |
| CLIENT | Orléans Métropole | ARCHITECTE | Carreiro Indique |
| DATE | 2024 | PROJETANT | ORM |
| PROJETANT | ORM | PROJETANT | RA |
| PROJETANT | APD | PROJETANT | APD |

COUPES