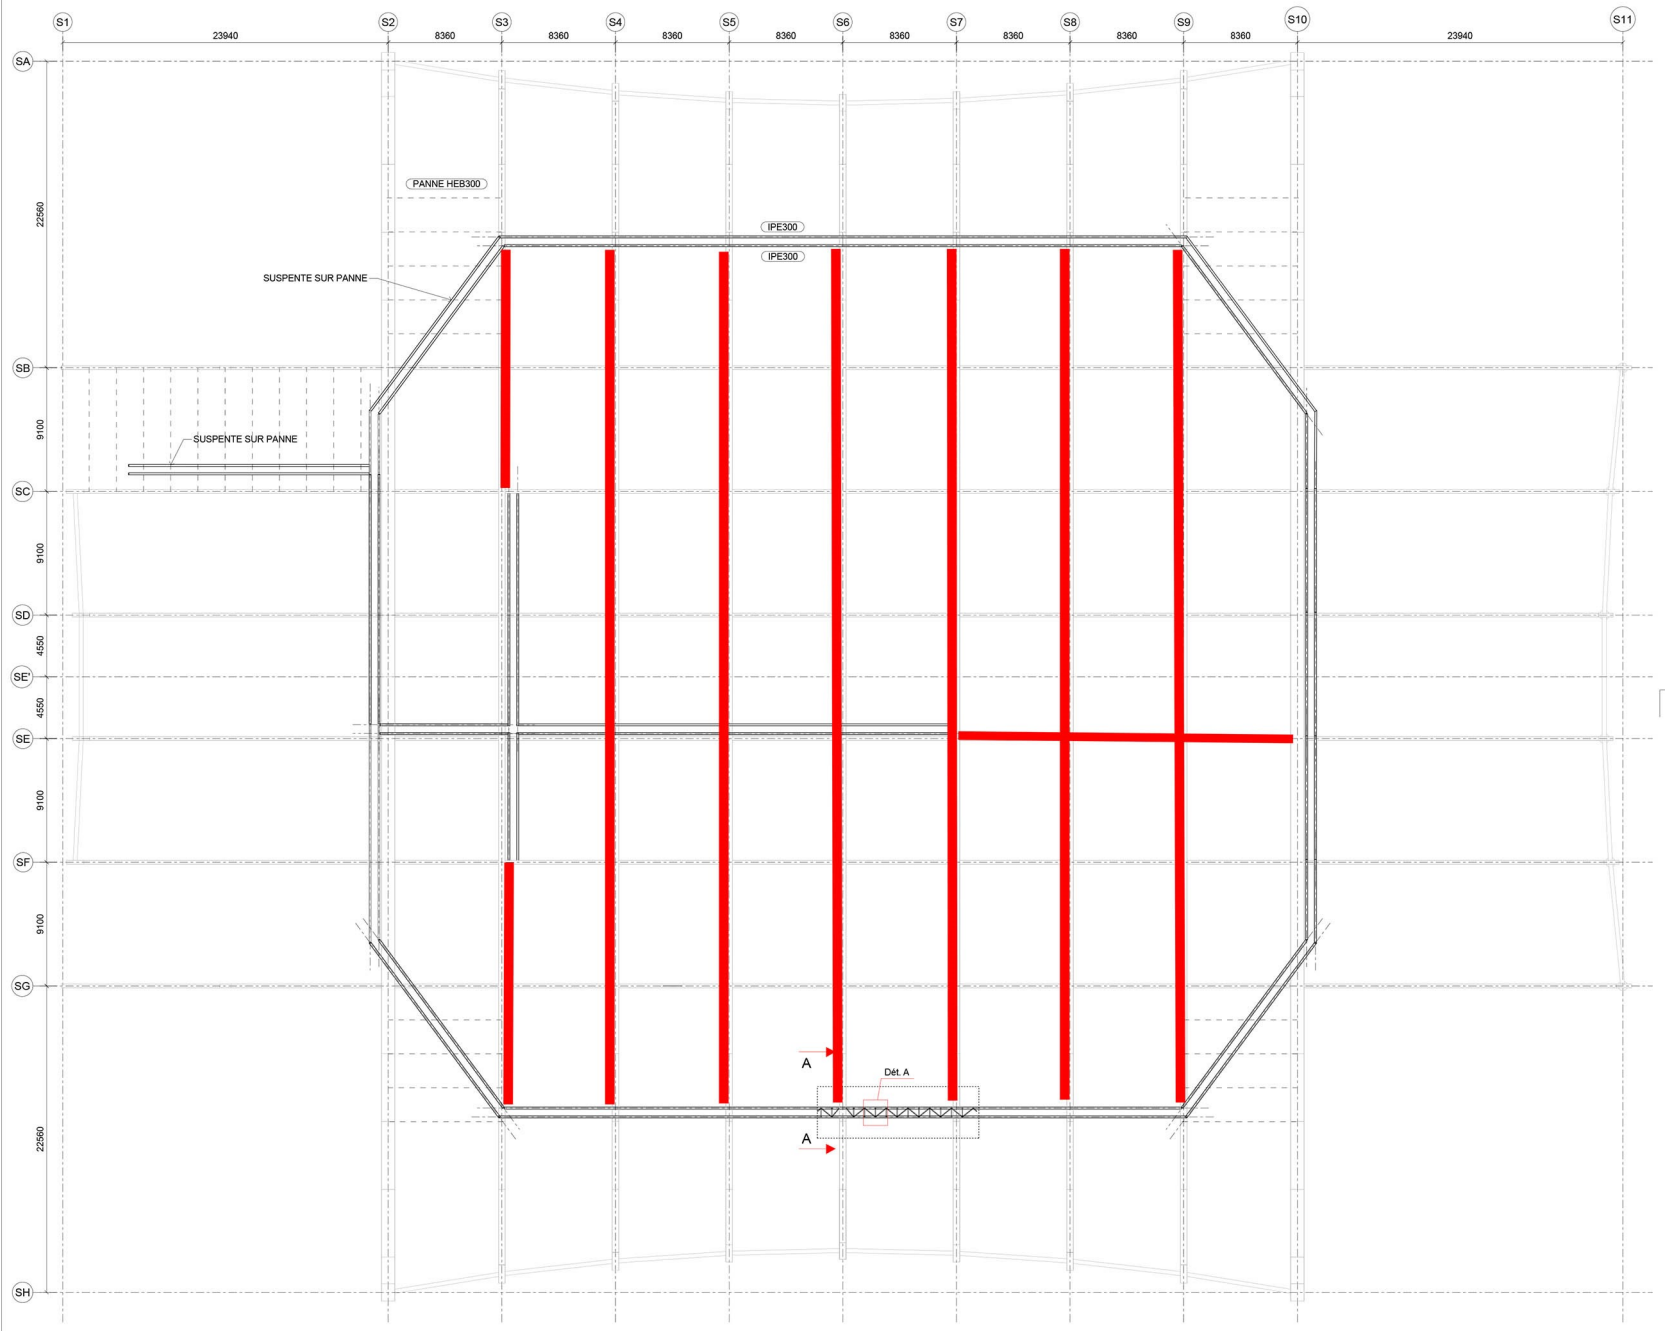

PRINCIPE STRUCTUREL GRILL TECHNIQUE
1:200

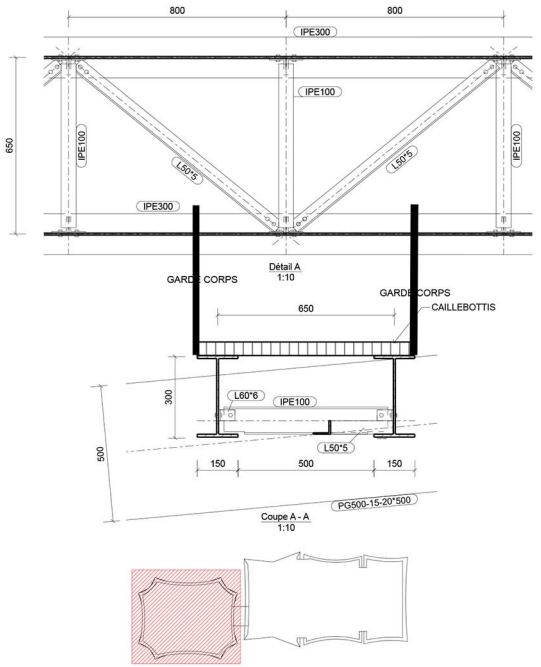

PASSERELLES METALLIQUES AVEC GARDE CORPS

ORLÉANS CO'Met

SALLE SPORTIVE, PALAIS DES CONGRÈS ET PARC DES EXPOSITIONS

MAÎTRE D'OUVRAGE :	ORLÉANS MÉTROPOLE 5, place du 6 juin 1944 45000 Orléans Tél: 02 38 78 75 75		
RÉALISATEUR:	BOUYGUES BÂTIMENT CENTRE SUD-OUEST 2, rue du Creffour BP 45000 Orléans Tél: 02 78 42 10 00		
ARCHITECTE:	JACQUES FERRIER ARCHITECTURE 24, rue Dareau 75014 Paris Tel:01 43 13 20 20	ARCHITECTE:	CHAIX & MOREL ET ASSOCIÉS 14, Rue des Halles 75020 Paris Tel:01 42 75 69 24
ARCHITECTE ASSOCIÉ:	POPULOUS 14, Blades Court, Deodar Road, SW15 2NU Londres Tel: 02 35 59 49 39	ARCHITECTE D° EXECUTION:	VACHSIN MAZAUD 1, rue royale 45000 Orléans Tel:02 38 54 04 32
ARCHITECTE D°EXECUTION:	ATELIER POINVILLE Le Petit Poinville 45800 Combleux Tel: 02 38 21 71 44	BE GROS OEUVRE:	E.S.BAT 26 Avenue de Saint-Mesmin 45100 Orléans Tel: 02 38 77 51 90
BE STRUCTURES:	SETEC TPI 42-52, quai de la Rapée 75012 Paris Tel: 01 82 51 42 89	BE CHARPENTE:	JAILLET BOIRY 9 Rue Albert 1er 45000 Orléans Tel: 02 38 42 42 28
BE FLUIDES:	EGIS BATIMENT CENTRE OUEST 3, rue Louis Braille 35136 Saint-Jacques de-la-Lande Tel: 02 99 85 70 30	BE ÉLECTRICITÉ:	G.T.2.E 40 Route d'Olivet 45000 Orléans Tel: 02 38 25 96 55
		BE PLOMBERIE:	HEPL Rue des Vallées 45770 Saran Tel: 02 38 65 93 32
		BE CVC:	ETE 45 4 Rue Lucien Bois, 45140 Saint-Jean-de-la-Ruelle Tel: 02 38 55 19 41
PAYSAGISTE:	TER 18-20, rue du faubourg du temple 75011 Paris Tel: 01 43 13 20 20		
BE VRD:	ORLING 82, rue Clos Pasquier 45650 Saint-Jean-le-Blanc Tel: 02 38 56 14 97		
BE HQE:	ETAMINE 10, avenue des Canuts 69120 Vaulx-en-Velin Tel: 04 37 45 34 20		
BE ACOUSTIQUE:	PEUTZ 10, rue des Messageries 75010 Paris Tel: 01 45 23 05 00		
CONTRÔLEUR TECHNIQUE:	SOCOTEC 1132B, rue du Faubourg Saint-Jean 45000 Orléans Tel: 02 38 22 89 00		
COORDONNATEUR SPS:	QUALICONSULT 491 Boulevard Duhamel du Monceau 45160 Olivet Tel: 02 38 49 32 00		

PROJET

SALLE SPORTIVE

PHASE	BÂTIMENT	NIVEAU	ÉMETTEUR	LOT	SPÉCIALITÉ	NATURE	NUMÉRO	RÉVISION
PRO	SS	TOI	SET	CHA		PL		0