Symbole	Désignation	Symbole	Désignation
	Bouton poussoir saillie lumineux		Bloc phare d'éclairage de sécurité
D	Détecteur de présence (PIR)		Bloc d'éclairage de sécurité portatif - BAPI
DS	Détecteur de présence et Luminosité		Tableau électrique - Réseau normal
	Tableau de commande d'éclairage		Tableau électrique - Réseau ondulable
	Commande d'éclairage à clé		Coffret de prise électrique
	Gradateur de lumière		Prise de courant bipolaire avec contact de protection 16A
	Luminaire de secours mural transparent, pour voie d'évacuation, vers le bas		Prise de courant bipolaire avec contact de protection 16A étanche
	Luminaire de secours mural transparent, pour voie d'évacuation, vers le bas		Prise de courant bipolaire avec contact de protection 16A étanche à encastrer spéciale
	Luminaire de secours transparent pour voie d'évacuation, au plafond, vers la droite		Prise de courant saillie 2x10/16A + T
	Luminaire de secours transparent pour voie d'évacuation, au plafond, vers la gauche		Prise de courant saillie 2x10/16A + T, étanche
	Luminaire de secours transparent pour voie d'évacuation, au plafond, vers le bas		Prise de courant tripolaire étanche à encastrer avec contact de protection et neutre 20 A
	Luminaire de secours transparent pour voie d'évacuation, au plafond, vers le haut		Attente électrique
	Luminaire de secours transparent pour voie d'évacuation, mural, vers la droite		Sortie de câbles 32A
	Luminaire de secours transparent pour voie d'évacuation, mural, vers la droite		Poste de travail : 4PC + 2RJ45
	Luminaire de secours transparent pour voie d'évacuation, mural, vers la gauche		Bouton poussoir d'arrêt d'urgence
	Luminaire de secours transparent pour voie d'évacuation, mural, vers la gauche		
S	Luminaire de secours mural		
A	Bloc d'éclairage de sécurité d'ambiance		

Legende_CFO partie 2

1 : 1

Symbole	Désignation	Symbole	Désignation
60°	Luminaire type A Halles 1 & 2		Luminaire type J
90°	Luminaire type A Halles 3 & 4		Luminaire type K
	Luminaire type B		Luminaire type L
	Luminaire type C1		Luminaire type M
	Luminaire type C2		Luminaire type N
	Luminaire type C3 A-B-C		Luminaire type O1
	Luminaire type D		Luminaire type O2
	Luminaire type D2		Luminaire type P
	Luminaire type D3		Luminaire type EXT2
	Luminaire type E plafond		Interrupteur simple encastré
	Luminaire type E applique		Interrupteur simple encastré, lumineux
	Luminaire type F		Interrupteur simple saillie, étanche
	Luminaire type G		Interrupteur simple saillie, lumineux
	Luminaire type G1		Interrupteur simple saillie, lumineux, étanche
	Luminaire type H		Interrupteur va et vient simple encastré, lumineux
	Luminaire type H1		Interrupteur va et vient simple saillie, lumineux, étanche
	Luminaire type I		Bouton poussoir encastré
			Bouton poussoir encastré lumineux
		H	Bouton poussoir étanche lumineux

Legende_CFO partie 1

1 : 1

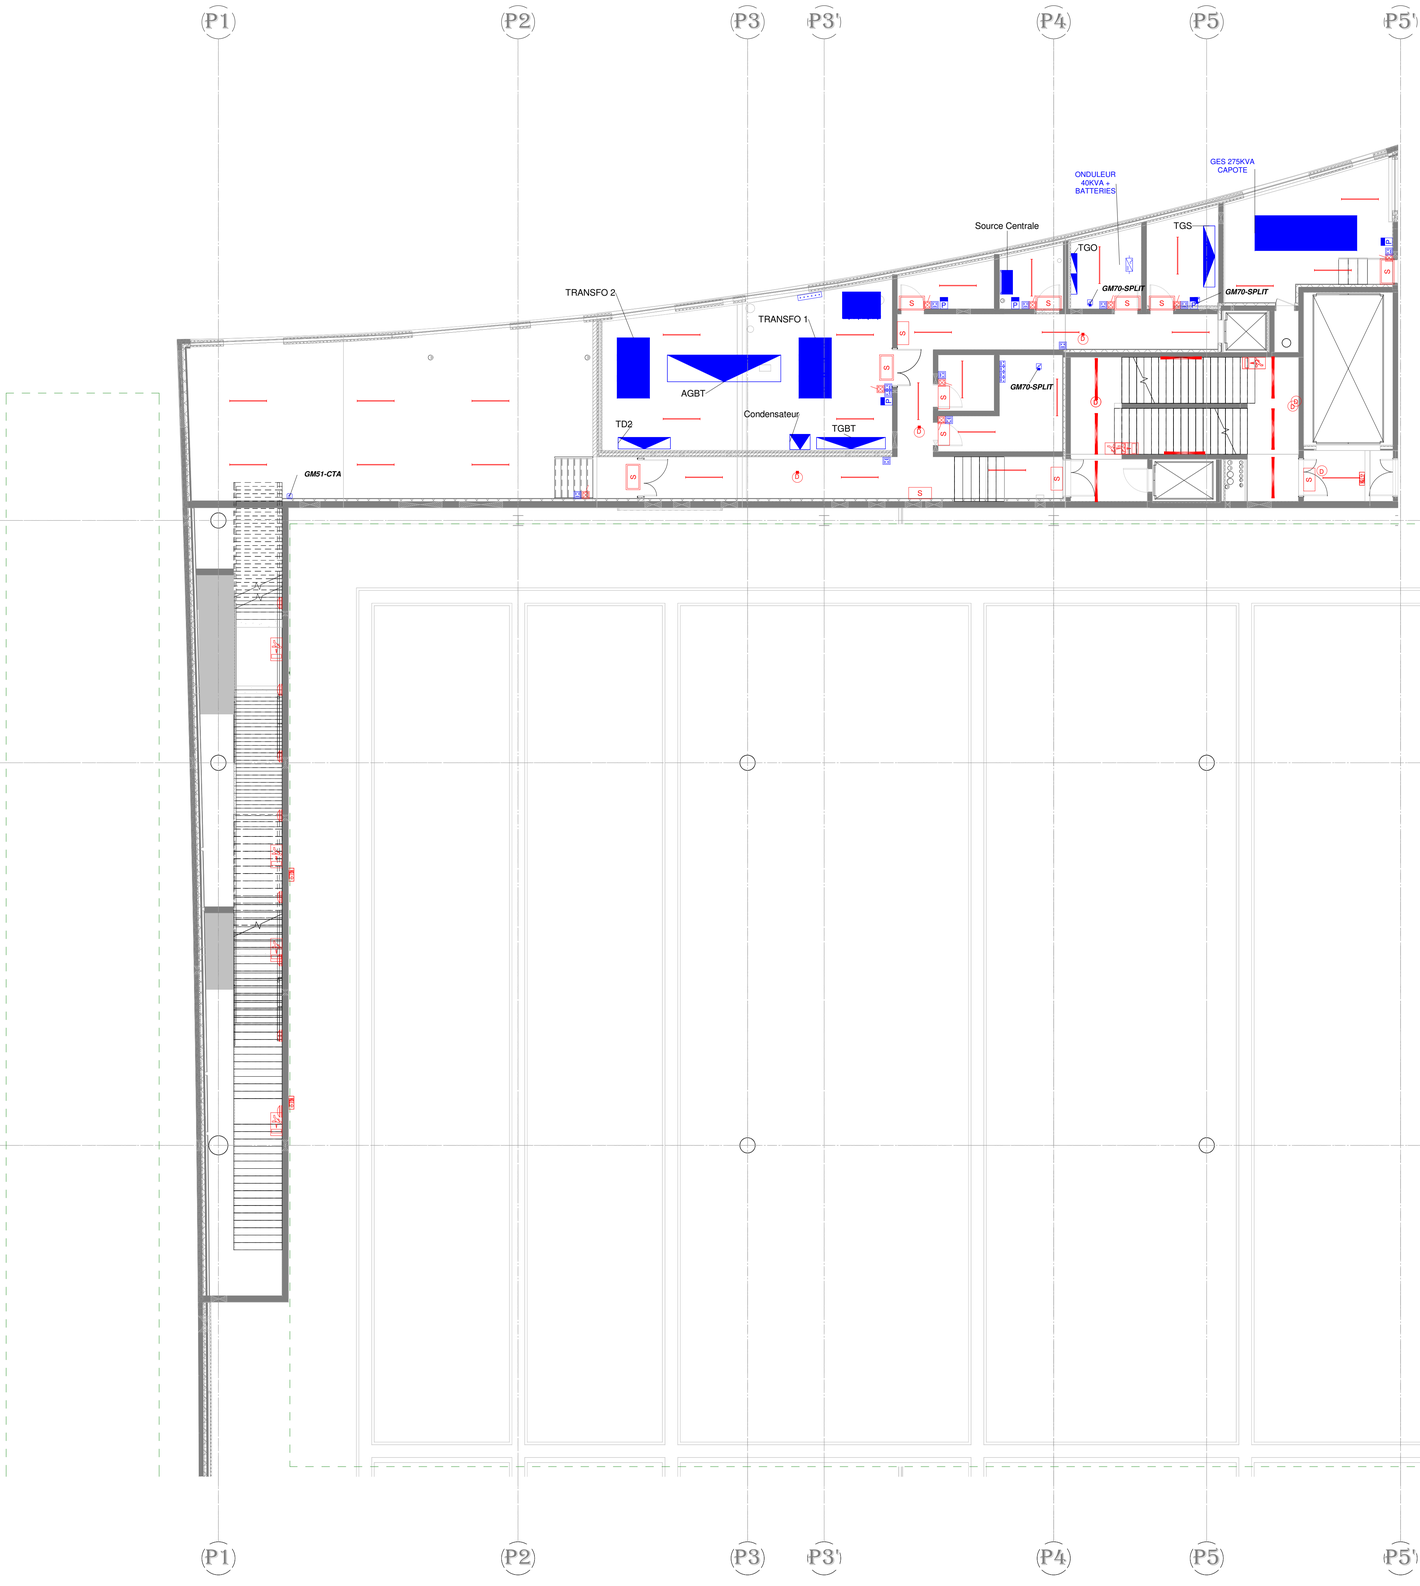

R+1 - IMP LUM+PC - Palais

1 Zone 6

1 : 100

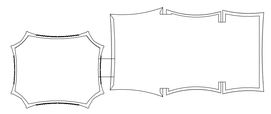

IND.	Date	Nature des Modifications	Dessiné par	Vérifier par	Approuvé par
A	26/05/2020	Création du plan	F.P	M.P	F.B

ORLÉANS CO'Met

SALLE SPORTIVE, PALAIS DES CONGRÈS ET PARC DES EXPOSITIONS

MAÎTRE D'OUVRAGE :	**ORLÉANS MÉTROPOLE** 5, place du 6 juin 1944 45000 Orléans Tél: 02 38 78 75 75		
RÉALISATEUR:	**BOUYGUES BÂTIMENT CENTRE SUD-OUEST** 2, rue du Greffoir BP 45000 Orléans Tél: 02 38 62 10 00		
ARCHITECTE:	**JACQUES FERRIER ARCHITECTURE** 24, rue Dareau 75014 Paris Tel:01 43 13 20 20	ARCHITECTE:	**CHAIX & MOREL ET ASSOCIÉS** 16, Rue des Halles 75020 Paris Tel:01 43 70 69 24
ARCHITECTE ASSOCIÉ:	**POPULOUS** 14, Blades Court, Deodar Road, SW15 2NU Londres Tel: 02 35 59 49 39	ARCHITECTE D' EXÉCUTION:	**VACONSIN MAZAUD** 1, rue royale 45000 Orléans Tel:02 38 54 06 32
ARCHITECTE D'EXÉCUTION:	**ATELIER POINVILLE** Le Petit Poinville 45800 Combleux Tel: 02 38 21 71 64	BE GROS OEUVRE:	**E.S.BAT** 26 Avenue de Saint-Mesmin 45100 Orléans Tel: 02 38 77 91 98
BE STRUCTURES:	**SETEC TPI** 42-52, quai de la Rapée 75012 Paris Tel: 01 82 51 62 89	BE CHARPENTE:	**JAILLET ROUBY** 8 Rue Albert 1er 45000 Orléans Tel: 02 38 62 42 28
BE FLUIDES:	**EGIS BATIMENT CENTRE OUEST** 3, rue Louis Braille 35136 Saint-Jacques de-la-Lande Tel: 02 99 85 70 30	BE ÉLECTRICITÉ:	**G.T.2.E** 60 Route d'Olivet 45000 Orléans Tel: 02 38 25 96 55
		BE PLOMBERIE:	**SETL** Rue des Vallées 45770 Saran Tel: 02 38 65 93 32
		BE CVC:	**ETE 45** 4 Rue Lucien Bois, 45140 Saint-Jean-de-la-Ruelle Tel: 02 38 55 19 41
PAYSAGISTE:	**TER** 18-20, rue du faubourg du temple 75011 Paris Tel: 01 43 13 20 20		
BE VRD:	**ORLING** 82, rue Clos Pasquies 45650 Saint-Jean-le-Blanc Tel: 02 38 56 14 97		
BE HQE:	**ETAMINE** 10, avenue des Canuts 69120 Vaulx-en-Velin Tel: 04 37 45 34 20		
BE ACOUSTIQUE:	**PEUTZ** 10, rue des Messageries 75010 Paris Tel: 01 45 23 05 00		
CONTRÔLEUR TECHNIQUE:	**SOCOTEC** 1122B, rue du Faubourg Saint-Jean 45000 Orléans Tel: 02 38 22 89 00		
COORDONNATEUR SPS:	**QUALICONSULT** 491 Boulevard Duhamel du Monceau 45160 Olivet Tel: 02 38 49 32 00		

LOT 24 – COURANTS FORTS

PARC DES EXPOSITIONS

Plan de d'implantation – R+1 – ZONE 6

Annule et remplace plan N°EXE-PCX-R+1-INE-CFO-DEX-PL-24331-0 - Terminaux Haut R+1 - Palais et plan N°EXE-PCX-R+1-INE-CFO-DEX-PL-24431-0 - Terminaux Bas R+1 - Palais

NOM DE FICHIER MN :	ÉCHELLE : Comme indiqué	DATE : 26/05/2020

PHASE	BÂTIMENT	NIVEAU	ÉMETTEUR	LOT	SPÉCIALITÉ	NATURE	NUMÉRO	RÉVISION
EXE	PCX	R+1	INE	CFO	DEX	PL-	24316	A