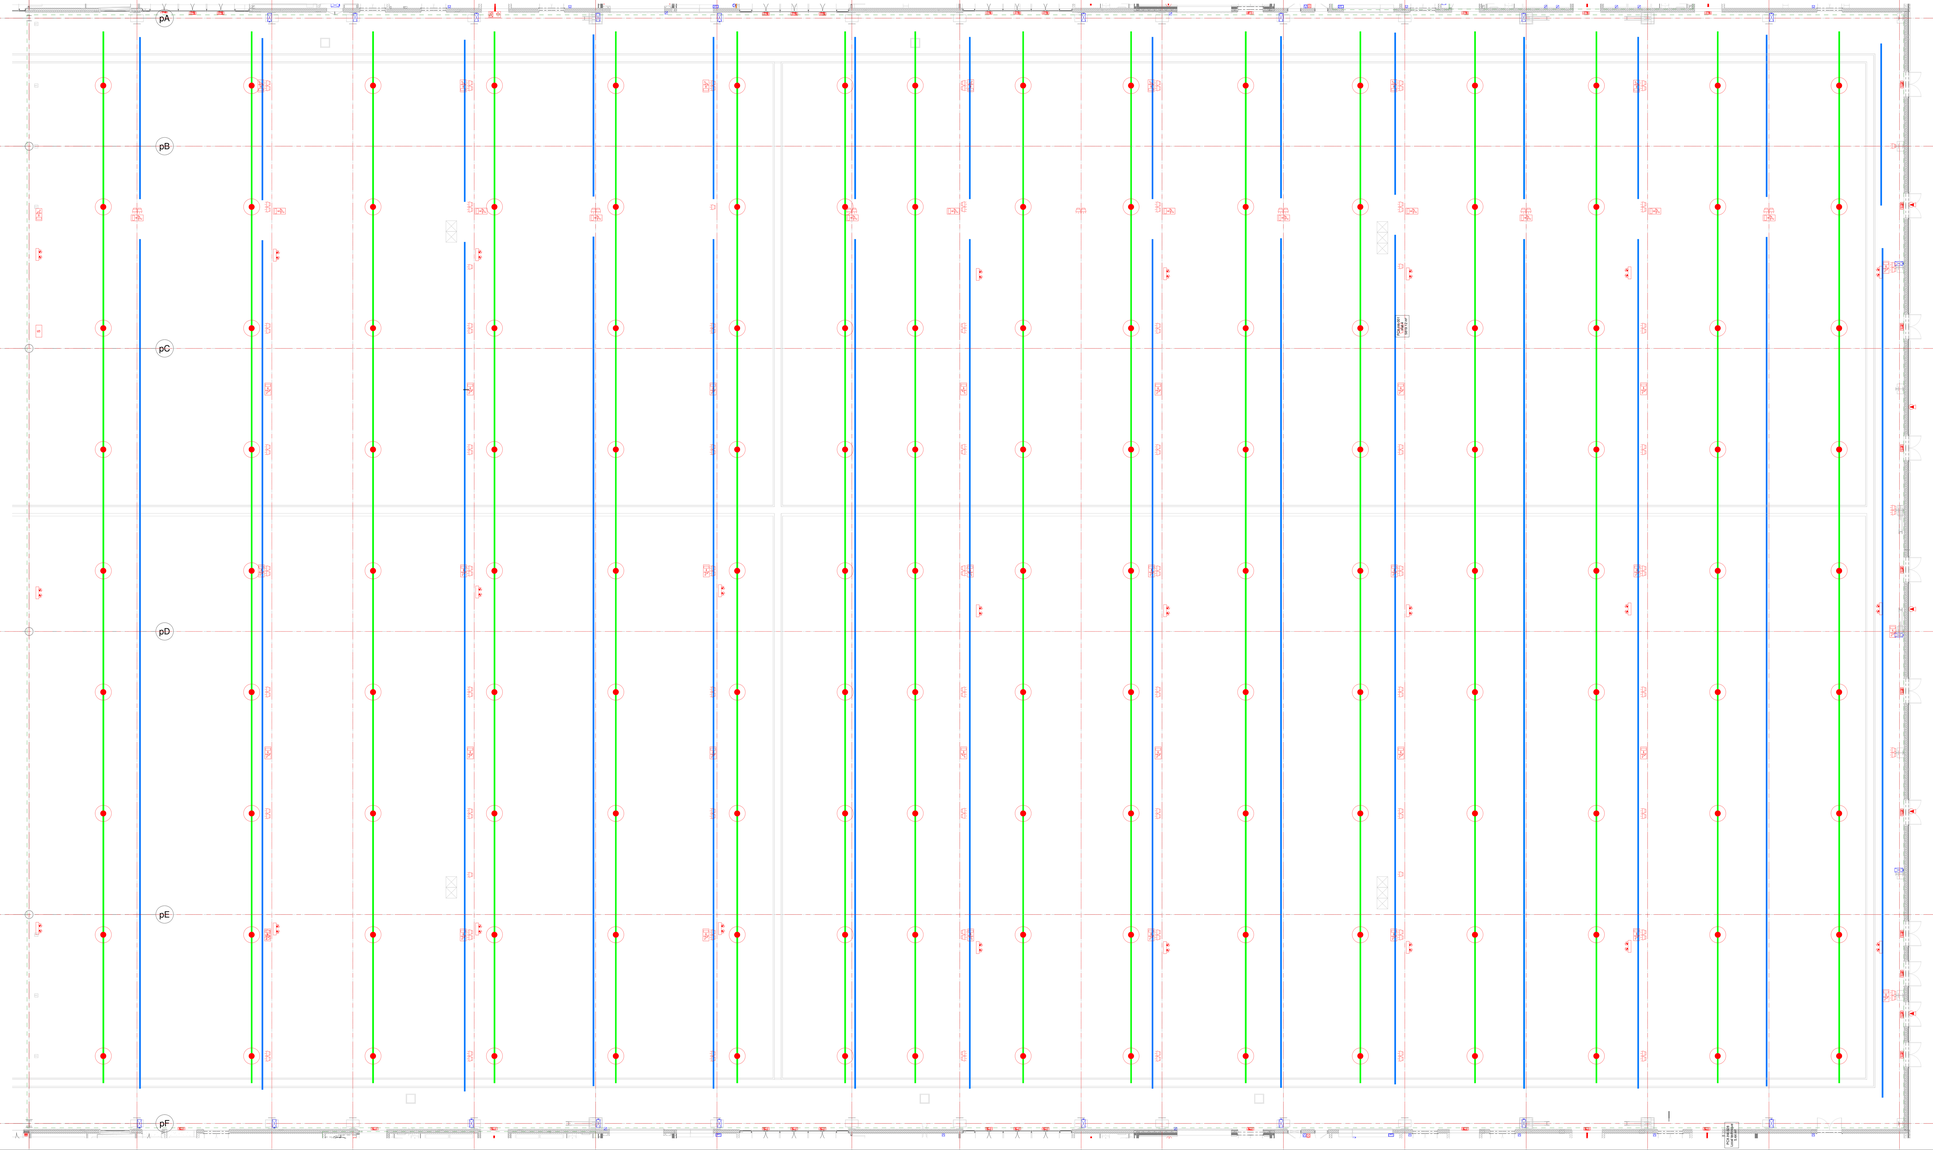

Symbole	Désignation
	Bouton poussoir saillie lumineux
	Détecteur de présence (PIR)
	Détecteur de présence et Luminosité
	Tableau de commande d'éclairage
	Commande d'éclairage à clé
	Gradateur de lumière
	Luminaire de secours mural transparent, pour voie d'évacuation, vers le bas
	Luminaire de secours mural transparent, pour voie d'évacuation, vers le bas
	Luminaire de secours transparent pour voie d'évacuation, au plafond, vers la droite
	Luminaire de secours transparent pour voie d'évacuation, au plafond, vers la gauche
	Luminaire de secours transparent pour voie d'évacuation, au plafond, vers le bas
	Luminaire de secours transparent pour voie d'évacuation, au plafond, vers le haut
	Luminaire de secours transparent pour voie d'évacuation, mural, vers la droite
	Luminaire de secours transparent pour voie d'évacuation, mural, vers la droite
	Luminaire de secours transparent pour voie d'évacuation, mural, vers la gauche
	Luminaire de secours transparent pour voie d'évacuation, mural, vers la gauche
S	Luminaire de secours mural
A	Bloc d'éclairage de sécurité d'ambiance

Symbole	Désignation
	Bloc phare d'éclairage de sécurité
	Bloc d'éclairage de sécurité portatif - BAPI
	Tableau électrique - Réseau normal
	Tableau électrique - Réseau ondulatoire
	Coffret de prise électrique
	Prise de courant bipolaire avec contact de protection 16A
	Prise de courant bipolaire avec contact de protection 16A étanche
	Prise de courant bipolaire avec contact de protection 16A étanche à encastrer spéciale
	Prise de courant saillie 2x1/16A + T
	Prise de courant saillie 2x1/16A + T, étanche
	Prise de courant tripolaire étanche à encastrer avec contact de protection et neutre 20 A
	Attente électrique
	Sortie de câbles 32A
	Poste de travail : 4PC + 2RJ45
	Bouton poussoir d'arrêt d'urgence

Legende_CFO partie 2
1 : 1

Symbole	Désignation
45°	Luminaire type A Halles 1 & 2
90°	Luminaire type A Halles 3 & 4
	Luminaire type B
	Luminaire type C
	Luminaire type C2
	Luminaire type D
	Luminaire type D2
	Luminaire type D3
	Luminaire type E plafond
ADS	Luminaire type E applique
	Luminaire type F
	Luminaire type G
	Luminaire type G1
	Luminaire type H
	Luminaire type H1
	Luminaire type I

Symbole	Désignation
	Luminaire type J
	Luminaire type K
	Luminaire type L
	Luminaire type M
	Luminaire type N
	Luminaire type O1
	Luminaire type O2
	Luminaire type P
	Luminaire type EXT2
	Interrupteur simple encastré
	Interrupteur simple encastré, lumineux
	Interrupteur simple saillie, étanche
	Interrupteur simple saillie, lumineux
	Interrupteur simple saillie, lumineux, étanche
	Interrupteur va et vient simple encastré, lumineux
	Interrupteur va et vient simple saillie, lumineux, étanche
	Bouton-poussoir encastré
	Bouton-poussoir encastré lumineux
	Bouton-poussoir étanche lumineux

Legende_CFO partie 1
1 : 1

A	26/05/2020	Création du plan	F.P	M.P	F.B
IND.	Date	Nature des Modifications	Dessiné par	Vérifié par	Approuvé par

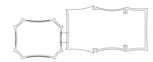

RDC - IMP LUM+PC - Parc
1 Zone 2
1 : 100

ORLÉANS CO'Met

SALLE SPORTIVE, PALAIS DES CONGRÈS ET PARC DES EXPOSITIONS

MAÎTRE D'OUVRAGE :	**ORLÉANS MÉTROPOLE**	6, place du 6 juin 1944 45000 Orléans	Tél: 02 38 79 70 75
RÉALISATEUR:	**BOUYGUES BÂTIMENT CENTRE ESO-OUEST**	Le Clos de Provence BP 45000 Orléans Cedex 2	Tél: 02 38 74 [illegible]
ARCHITECTE:	**JACQUOT RAISON ARCHITECTURE** 23, rue Damesme 75004 Paris Tél: 01 42 72 60 22	ARCHITECTE:	**CHATS & MINEL ET ASSOCIÉS** 23, Rue des Sors 75020 Paris Tél: 01 43 58 [illegible]
ARCHITECTE ASSOCIÉ:	**FORTUNY** 14, Studio Court, Tender Road, Londres NW10 5JT Royaume-Uni Tél:+33 (0) 53 49 [illegible]	ARCHITECTE D'EXÉCUTION:	**FAUVEAU MASSIP** 11, rue courte 45000 Orléans Tél: 02 38 62 [illegible]
ARCHITECTE D'EXÉCUTION:	**ATELIER PICHTCHEV** 44 Petit Picpus 45000 Tombroux Tél: 02 38 [illegible]	BE: GROS OEUVRE:	**S.M.BAT** 15, chemin de Saint-Mesmin 45100 Orléans Tél: 02 38 [illegible]
BE: STRUCTURES:	**SERBC SAS** 47/51, Quai de la Seine 75012 Paris Tél: 01 [illegible]	BE: CHARPENTE:	**JACQUOT RAISON** 8 Rue Blaise Vac 45000 Orléans Tél: 02 38 [illegible]
BE FLUIDES:	**MAIA BATIMENT CENTRE OUEST** 14 rue Louis Blériot 37100 Tours Tél: 02 47 [illegible]	BE: ELECTRICITÉ:	**S.T.E.B** 15, rue Jean Perrin 45000 Orléans Tél: 02 38 [illegible]
		BE: PLOMBERIE:	**SAS** 1, rue du Verdier 45770 Saran Tél: 02 38 [illegible]
		BE: CVC:	**SIM SA** 1, rue Alexandre Nobel, 45140 Saint-Jean-de-la-Ruelle Tél: 02 38 [illegible]
PAYSAGISTE:	**TER**	19-25, rue de Fontenay du temple 75011 Paris	Tél: 01 43 14 [illegible]
BE VRD:	**ORLOG**	82, rue Cite Fargeau 45400 Saint-Jean-le-Blanc	Tél: 02 38 56 [illegible]
BE HQE:	**STANCHE**	15, avenue des Canuts 69120 Vaulx-en-Velin	Tél: 04 27 46 [illegible]
BE ACOUSTIQUE:	**PEUTZ**	15, rue des Messageries 75010 Paris	Tél: 01 45 23 [illegible]
CONTRÔLEUR TECHNIQUE:	**BOCOTEC**	11220, rue de Fontenay Saint-Jean 45000 Orléans	Tél: 02 38 22 [illegible]
COORDONNATEUR SPS:	**QUALICONSULT**	491 Boulevard Duhamel du Monceau 45160 Olivet	Tél: 02 38 49 [illegible]

LOT 24 - COURANTS FORTS

PARC DES EXPOSITIONS

Plan de d'implantation - RDC - ZONE 2

Annule et remplace plan N°EXE-PCX-R+3-INE-CFO-DEX-PL-24334-0 - Terminaux Haut R+3 - Parc Sud et plan N°EXE-PCX-R+3-INE-CFO-DEX-PL-24333-0 - Terminaux Haut R+3 - Parc Nord

NOM DE FICHIER MB :

ÉCHELLE : Cadre indiqué DATE : 26/05/2020

PROJ.	ANTENNE	SYSTÈME	EMETTEUR	LOT	IMPLANTATION	NATURE	NUMÉRO	INDICE
EXE	PCX	RDC	INE	CFO	DEX	PL	24302	A