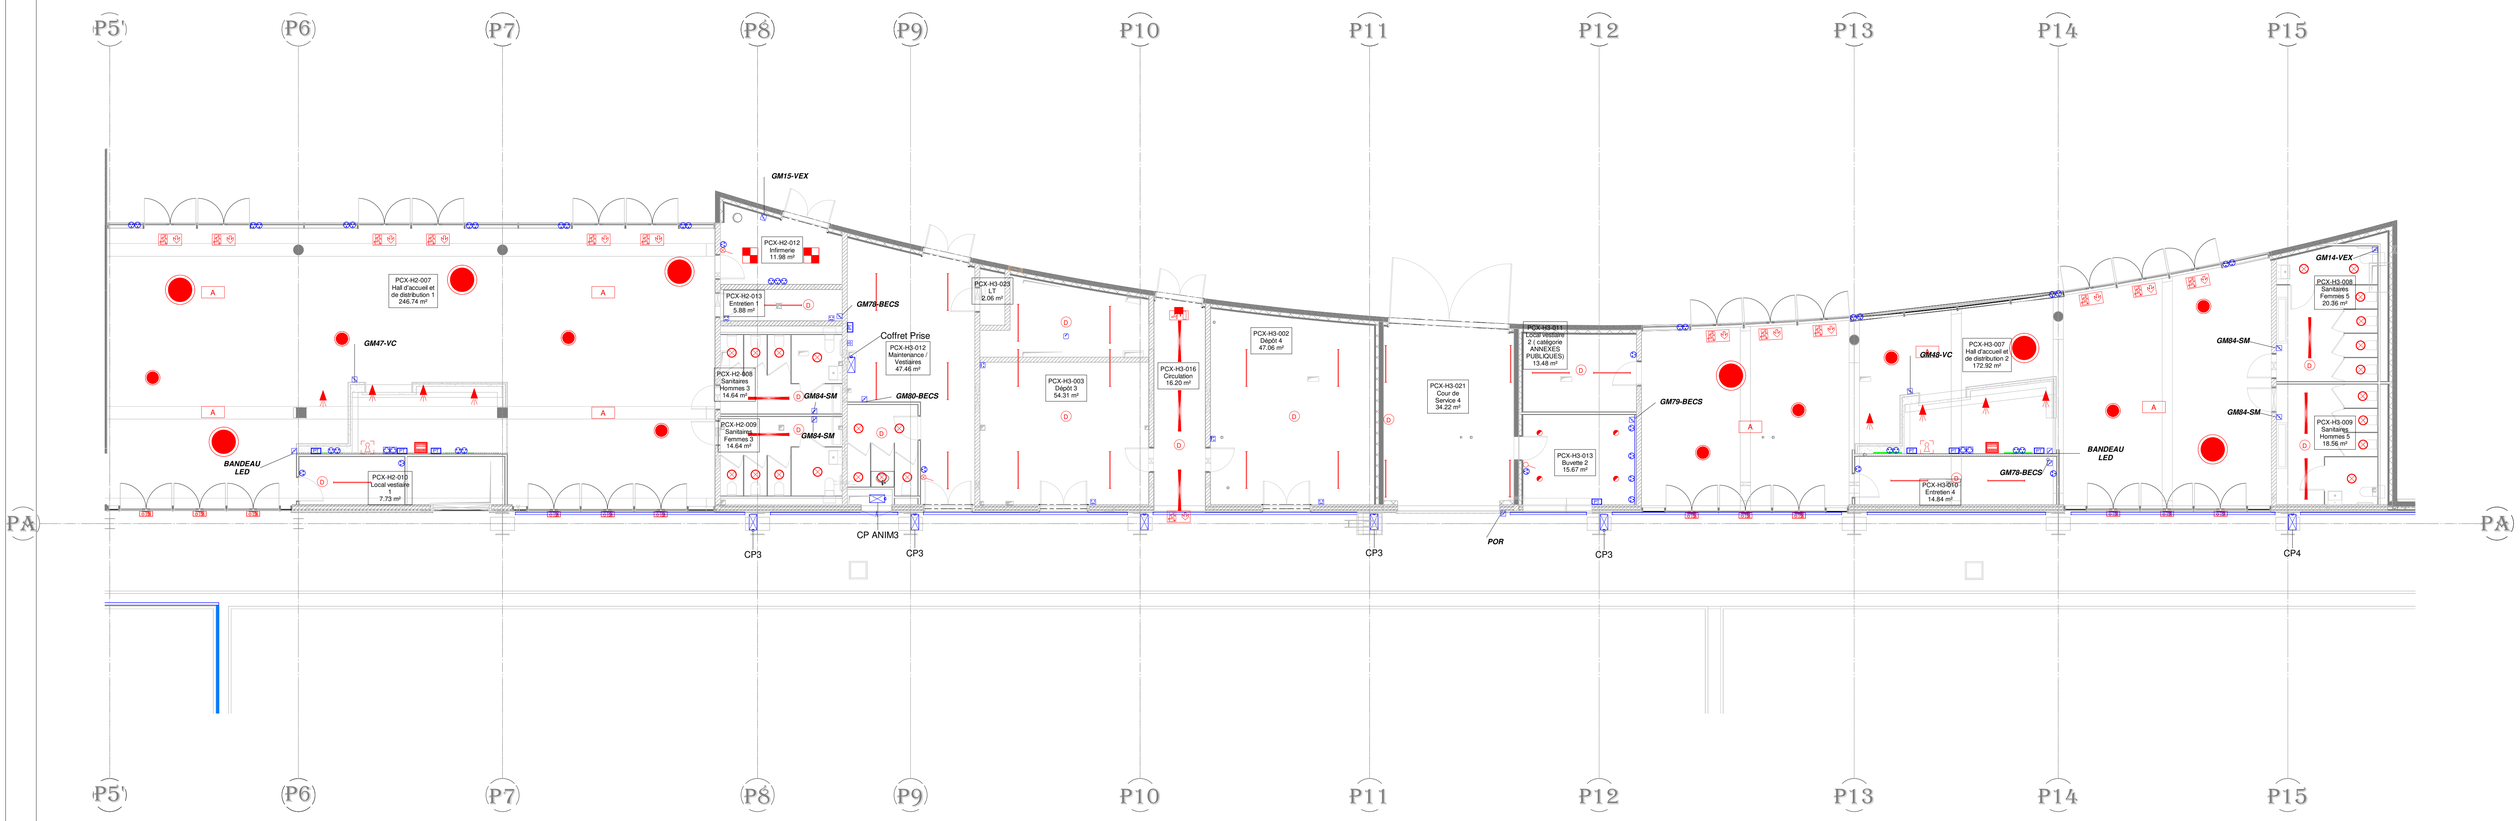

1 RDC - IMP LUM+PC - Parc Nord Est Zone 4
1 : 100

IND.	Date	Nature des Modifications	Dessiné par	Vérifier par	Approuvé par
A	26/05/2020	Création du plan	F.P	M.P	F.B

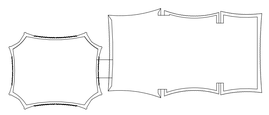

Symbole	Désignation
60°	Luminaire type A Halles 1 & 2
90°	Luminaire type A Halles 3 & 4
	Luminaire type B
	Luminaire type C1
	Luminaire type C2
	Luminaire type C3 A-B-C
	Luminaire type D
	Luminaire type D2
	Luminaire type D3
	Luminaire type E plafond
	Luminaire type E applique
	Luminaire type F
	Luminaire type G
	Luminaire type G1
	Luminaire type H
	Luminaire type H1
	Luminaire type I

Symbole	Désignation
	Luminaire type J
	Luminaire type K
	Luminaire type L
	Luminaire type M
	Luminaire type N
	Luminaire type O1
	Luminaire type O2
	Luminaire type P
	Luminaire type EXT2
	Interrupteur simple encastré
	Interrupteur simple encastré, lumineux
	Interrupteur simple saillie, étanche
	Interrupteur simple saillie, lumineux
	Interrupteur simple saillie, lumineux, étanche
	Interrupteur va et vient simple encastré, lumineux
	Interrupteur va et vient simple saillie, lumineux, étanche
	Bouton poussoir encastré
	Bouton poussoir encastré lumineux
	Bouton poussoir étanche lumineux

Legende_CFO partie 1
1 : 1

Symbole	Désignation
	Bouton poussoir saillie lumineux
D	Détecteur de présence (PIR)
DX	Détecteur de présence et Luminosité
	Tableau de commande d'éclairage
A	Commande d'éclairage à clé
	Gradateur de lumière
	Luminaire de secours mural transparent, pour voie d'évacuation, vers le bas
	Luminaire de secours mural transparent, pour voie d'évacuation, vers le bas
	Luminaire de secours transparent pour voie d'évacuation, au plafond, vers la droite
	Luminaire de secours transparent pour voie d'évacuation, au plafond, vers la gauche
	Luminaire de secours transparent pour voie d'évacuation, au plafond, vers le bas
	Luminaire de secours transparent pour voie d'évacuation, au plafond, vers le haut
	Luminaire de secours transparent pour voie d'évacuation, mural, vers la droite
	Luminaire de secours transparent pour voie d'évacuation, mural, vers la droite
	Luminaire de secours transparent pour voie d'évacuation, mural, vers la gauche
	Luminaire de secours transparent pour voie d'évacuation, mural, vers la gauche
S	Luminaire de secours mural
A	Bloc d'éclairage de sécurité d'ambiance

Symbole	Désignation
	Bloc phare d'éclairage de sécurité
P	Bloc d'éclairage de sécurité portatif - BAPI
	Tableau électrique - Réseau normal
	Tableau électrique - Réseau ondulable
	Coffret de prise électrique
	Prise de courant bipolaire avec contact de protection 16A
	Prise de courant bipolaire avec contact de protection 16A étanche
	Prise de courant bipolaire avec contact de protection 16A étanche à encastrer spéciale
	Prise de courant saillie 2x10/16A + T
	Prise de courant saillie 2x10/16A + T, étanche
	Prise de courant tripolaire étanche à encastrer avec contact de protection et neutre 20 A
	Attente électrique
	Sortie de câbles 32A
RJ45	Poste de travail : 4PC + 2RJ45
	Bouton poussoir d'arrêt d'urgence

Legende_CFO partie 2
1 : 1

ORLÉANS CO'Met

SALLE SPORTIVE, PALAIS DES CONGRÈS ET PARC DES EXPOSITIONS

MAÎTRE D'OUVRAGE :	**ORLÉANS MÉTROPOLE**	5, place du 6 juin 1944 45000 Orléans	Tél: 02 38 78 75 75
RÉALISATEUR:	**BOUYGUES BÂTIMENT CENTRE SUD-OUEST**	2, rue du Greffoir BP 45000 Orléans Tél: 02 38 62 10 00	
ARCHITECTE:	**JACQUES FERRIER ARCHITECTURE** 24, rue Dareau 75014 Paris Tel:01 43 13 20 20	ARCHITECTE:	**CHAIX & MOREL ET ASSOCIÉS** 16, Rue des Haies 75020 Paris Tel:01 43 70 69 24
ARCHITECTE ASSOCIÉ:	**POPULOUS** 14, Blades Court, Deodar Road, SW15 2NU Londres Tel: 02 35 59 49 39	ARCHITECTE D' EXÉCUTION:	**VACONSIN MAEAUD** 1, rue royale 45000 Orléans Tel:02 38 54 06 32
ARCHITECTE D'EXÉCUTION:	**ATELIER POINVILLE** Le Petit Poinville 45800 Combleux Tel: 02 38 21 71 64	BE GROS OEUVRE:	**E.S.BAT** 26 Avenue de Saint-Mesmin 45100 Orléans Tel: 02 38 77 91 98
BE STRUCTURES:	**SETEC TPI** 42-52, quai de la Rapée 75012 Paris Tel: 01 82 51 62 89	BE CHARPENTE:	**JAILLET ROUBY** 8 Rue Albert 1er 45000 Orléans Tel: 02 38 62 42 28
BE FLUIDES:	**EGIS BATIMENT CENTRE OUEST** 3, rue Louis Braille 35136 Saint-Jacques de-la-Lande Tel: 02 99 85 70 30	BE ÉLECTRICITÉ:	**G.T.2.E** 60 Route d'Olivet 45000 Orléans Tel: 02 38 25 96 55
		BE PLOMBERIE:	**BEFL** Rue des Vallées 45770 Saran Tel: 02 38 65 93 32
		BE CVC:	**ETE 45** 4 Rue Lucien Bois, 45140 Saint-Jean-de-la-Ruelle Tel: 02 38 55 19 41
PAYSAGISTE:	**TER**	18-20, rue du faubourg du temple 75011 Paris	Tel: 01 43 13 20 20
BE VRD:	**ORLING**	82, rue Clos Pasquies 45650 Saint-Jean-le-Blanc	Tel: 02 38 56 14 97
BE HQE:	**ETAMINE**	10, avenue des Canuts 69120 Vaulx-en-Velin	Tel: 04 37 45 34 20
BE ACOUSTIQUE:	**PEUTZ**	10, rue des Messageries 75010 Paris	Tel: 01 45 23 05 00
CONTRÔLEUR TECHNIQUE:	**SOCOTEC**	1122B, rue du Faubourg Saint-Jean 45000 Orléans	Tel: 02 38 22 89 00
COORDONNATEUR SPS:	**QUALICONSULT**	491 Boulevard Duhamel du Monceau 45160 Olivet	Tel: 02 38 49 32 00

LOT 24 - COURANTS FORTS

PARC DES EXPOSITIONS

Plan de d'implantation - RDC - ZONE 4

Annule et remplace plan N°EXE-PCX-RDC-INE-CFO-DEX-PL-24333-0 - Terminaux Haut RDC - Parc Nord et plan N°EXE-PCX-RDC-INE-CFO-DEX-PL-24433-0 - Terminaux Bas RDC - Parc Nord

NOM DE FICHIER MN :	ÉCHELLE : Comme indiqué	DATE : 26/05/2020

PHASE	BÂTIMENT	NIVEAU	ÉMETTEUR	LOT	SPÉCIALITÉ	NATURE	NUMÉRO	RÉVISION
E X E	P C X	R D C	I N E	C F O	D E X	P L -	2 4 3 0 4	A