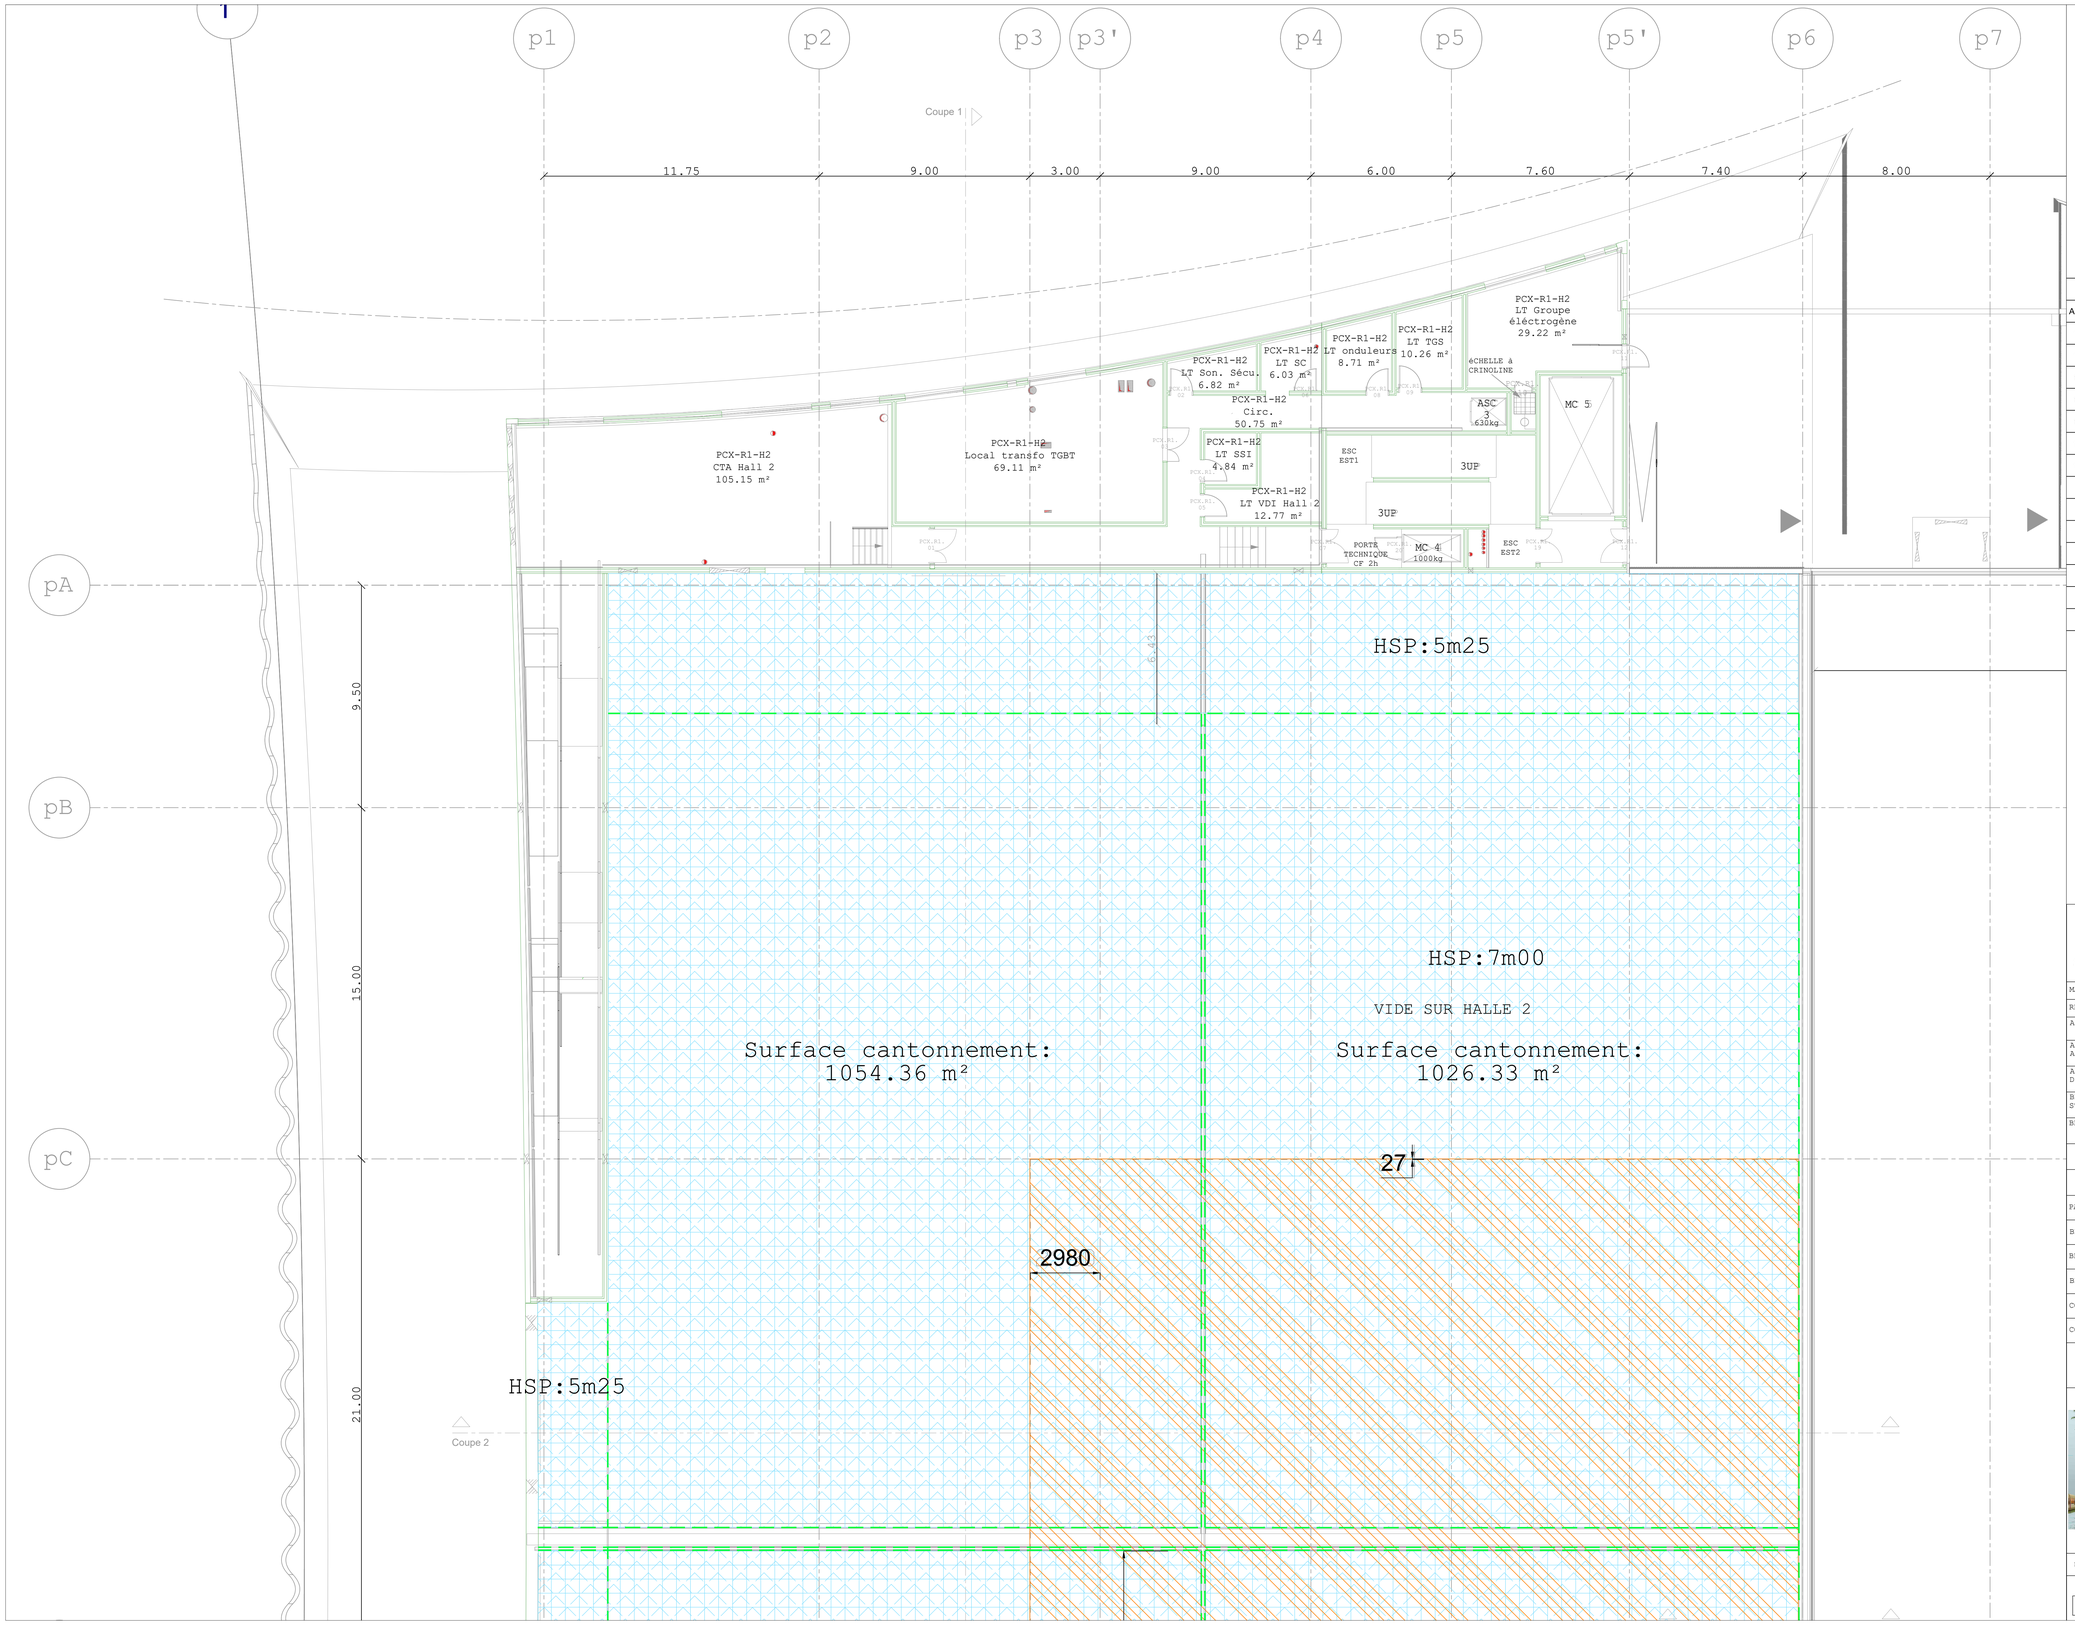

LEGENDE CLOISONS DOUBLAGES

Article CCTP	Repère	Désignation
16.1.1.1.1		Faux-plafond 1 BA15 feu - CF1h
16.1.1.1.1		Faux-plafond 2 BA25 - CF2h
16.1.1.1.2		Faux-plafond 1 BA13 + 1 BA18 sur suspentes anti-vibratile + laine 100mm - plénum 160mm
16.1.1.1.3		Faux-plafond 1BA13
16.1.1.1.4		Faux-plafond perforé - Delta Décor Rectiligne 8/18 + PAR 60mm - α_w = 0.75
16.1.1.2.1		HORS-LOT Jouée métallique + gorge lumineuse
16.1.1.2.1		Jouée ou écran de cantonnement plaque de plâtre - 1 BA13 sur ossature - PF1/4h
16.1.2.1		Faux-plafond 1BA18 + isolant IBR 100mm
16.1.5.2		Dalle Metal Déployé GM 160 - dalle 600 x 600mm + isolant 50mm (voile noir)
16.1.6.1		Faux-plafond avec lames de bois Shiluvit type 7.501 - module 1800 x 600mm
16.1.6.1		Faux-plafond avec lames de bois Shiluvit type 7.580 - module 1800 x 600mm
		Parement hydrofuge

ORLÉANS CO'Met

SALLE SPORTIVE, PALAIS DES CONGRÈS ET PARC DES EXPOSITIONS

MAÎTRE D'OUVRAGE :	**ORLÉANS MÉTROPOLE** 5, place du 6 juin 1944 45000 Orléans Tél: 02 38 78 75 75		
RÉALISATEUR:	**BOUYGUES BÂTIMENT CENTRE SUD-OUEST** 11, Avenue Jean Zay CS 81827 45008 Orléans Cedex Tél: 02 38 62 10 00		
ARCHITECTE:	**JACQUES FERRIER ARCHITECTURE** 24, rue Dareau 75014 Paris Tel:01 43 13 20 20	ARCHITECTE:	**CHAIX & MOREL ET ASSOCIÉS** 16, Rue des Haies 75020 Paris Tel:01 43 70 69 24
ARCHITECTE ASSOCIÉ:	**POPULOUS** 14, Blades Court, Deodar Road, SW15 2NU Londres Tel: 02 35 59 49 39	ARCHITECTE D' EXECUTION:	**VACONSIN MAZAUD** 1, rue royale 45000 Orléans Tel:02 38 54 06 32
ARCHITECTE D'EXECUTION:	**ATELIER POINVILLE** Le Petit Poinville 45800 Combleux Tel: 02 38 21 71 64	BE GROS OEUVRE:	**E.S.BAT** 26 Avenue de Saint-Mesmin 45100 Orléans Tel: 02 38 77 91 98
BE STRUCTURES:	**SETEC TPI** 42-52, quai de la Rapée 75012 Paris Tel: 01 82 51 62 89	BE CHARPENTE:	**JAILLET ROUBY** 8 Rue Albert 1er 45000 Orléans Tel: 02 38 62 42 28
BE FLUIDES:	**EGIS BATIMENT CENTRE OUEST** 3, rue Louis Braille 35136 Saint-Jacques de-la-Lande Tel: 02 99 85 70 30	BE ÉLECTRICITÉ:	**G.T.2.E** 60 Route d'Olivet 45000 Orléans Tel: 02 38 25 96 55
		BE PLOMBERIE:	**BEFL** Rue des Vallées 45770 Saran Tel: 02 38 65 93 32
		BE CVC:	**ETE 45** 4 Rue Lucien Bois, 45140 Saint-Jean-de-la-Ruelle Tel: 02 38 55 19 41
PAYSAGISTE:	**TER** 18-20, rue du faubourg du temple 75011 Paris Tel: 01 43 13 20 20		
BE VRD:	**ORLING** 82, rue Clos Pasquier 45650 Saint-Jean-le-Blanc Tel: 02 38 56 14 97		
BE HQE:	**ETAMINE** 10, avenue des Canuts 69120 Vaulx-en-Velin Tel: 04 37 45 34 20		
BE ACOUSTIQUE:	**PEUTZ** 10, rue des Messageries 75010 Paris Tel: 01 45 23 05 00		
CONTRÔLEUR TECHNIQUE:	**SOCOTEC** 1122B, rue du Faubourg Saint-Jean 45000 Orléans Tel: 02 38 22 89 00		
COORDONNATEUR SPS:	**QUALICONSULT** 491 Boulevard Duhamel du Monceau 45160 Olivet Tel: 02 38 49 32 00		

LOT N° 16 - FAUX-PLAFONDS

PALAIS DES CONGRÈS

PARC DES EXPOSITIONS

PLAN R+1 - zone Est

FOND DE PLAN : COMET_PCX_COMET_PCX_R+1 (17/06/2021)

NOM DE FICHIER :	ÉCHELLE :	DATE :
EXE_PDC_R+1_LPM_FXP_DEX_PL_16032_0	1/100	23/06/2021

PHASE	BÂTIMENT	NIVEAU	ÉMETTEUR	LOT	SPÉCIALITÉ	NATURE	NUMÉRO	RÉVISION
EXE	PDC	R+1	LPM	FXP	DEX	PL	16032	0