

SALLE SPORTIVE, PALAIS DES CONGRÈS ET PARC DES EXPOSITIONS

PAYSAGISTE:	<b>TER</b>	18-20, rue du faubourg du temple	75011 Paris	Tel: 01 43 13 20 20
BE VRD:	<b>ORLING</b>	82, rue Clos Pasquies	45650 Saint-Jean-le-Blanc	Tel: 02 38 56 14 97
BE HQE:	<b>ETAMINE</b>	10, avenue des Canuts	69120 Vaulx-en-Velin	Tel: 04 37 45 34 20
BE ACOUSTIQUE:	<b>PEUTZ</b>	10, rue des Messageries	75010 Paris	Tel: 01 45 23 05 00
CONTRÔLEUR TECHNIQUE:	<b>SOCOTEC</b>	1122B, rue du Faubourg Saint-Jean	45000 Orléans	Tel: 02 38 22 89 00
COORDONNATEUR SPS:	<b>QUALICONULT</b>	491 Boulevard Duhamel du Monceau	45160 Olivet	Tel: 02 38 49 32 00

LOT N° 16 - FAUX PLAFONDS



PALAIS DES CONGRES  
PARC DES EXPOSITIONS


PLAN R+3

Détails de faux-plafonds
Espace de restauration


NOM DE FICHER : EXE_PDC_R+3_LPM_FXP_DEX_DET_16506_B.dwg	ÉCHELLE :	DATE : 16/03/2022
---	-----------	-------------------

PHASE	BÂTIMENT	NIVEAU	ÉMETTEUR	LOT	SPÉCIALITÉ	NATURE	NUMÉRO	RÉVISION
E X E	P D C	R + 3	L P M	F X P	D E X	D E T	1 6 5 0 6	B



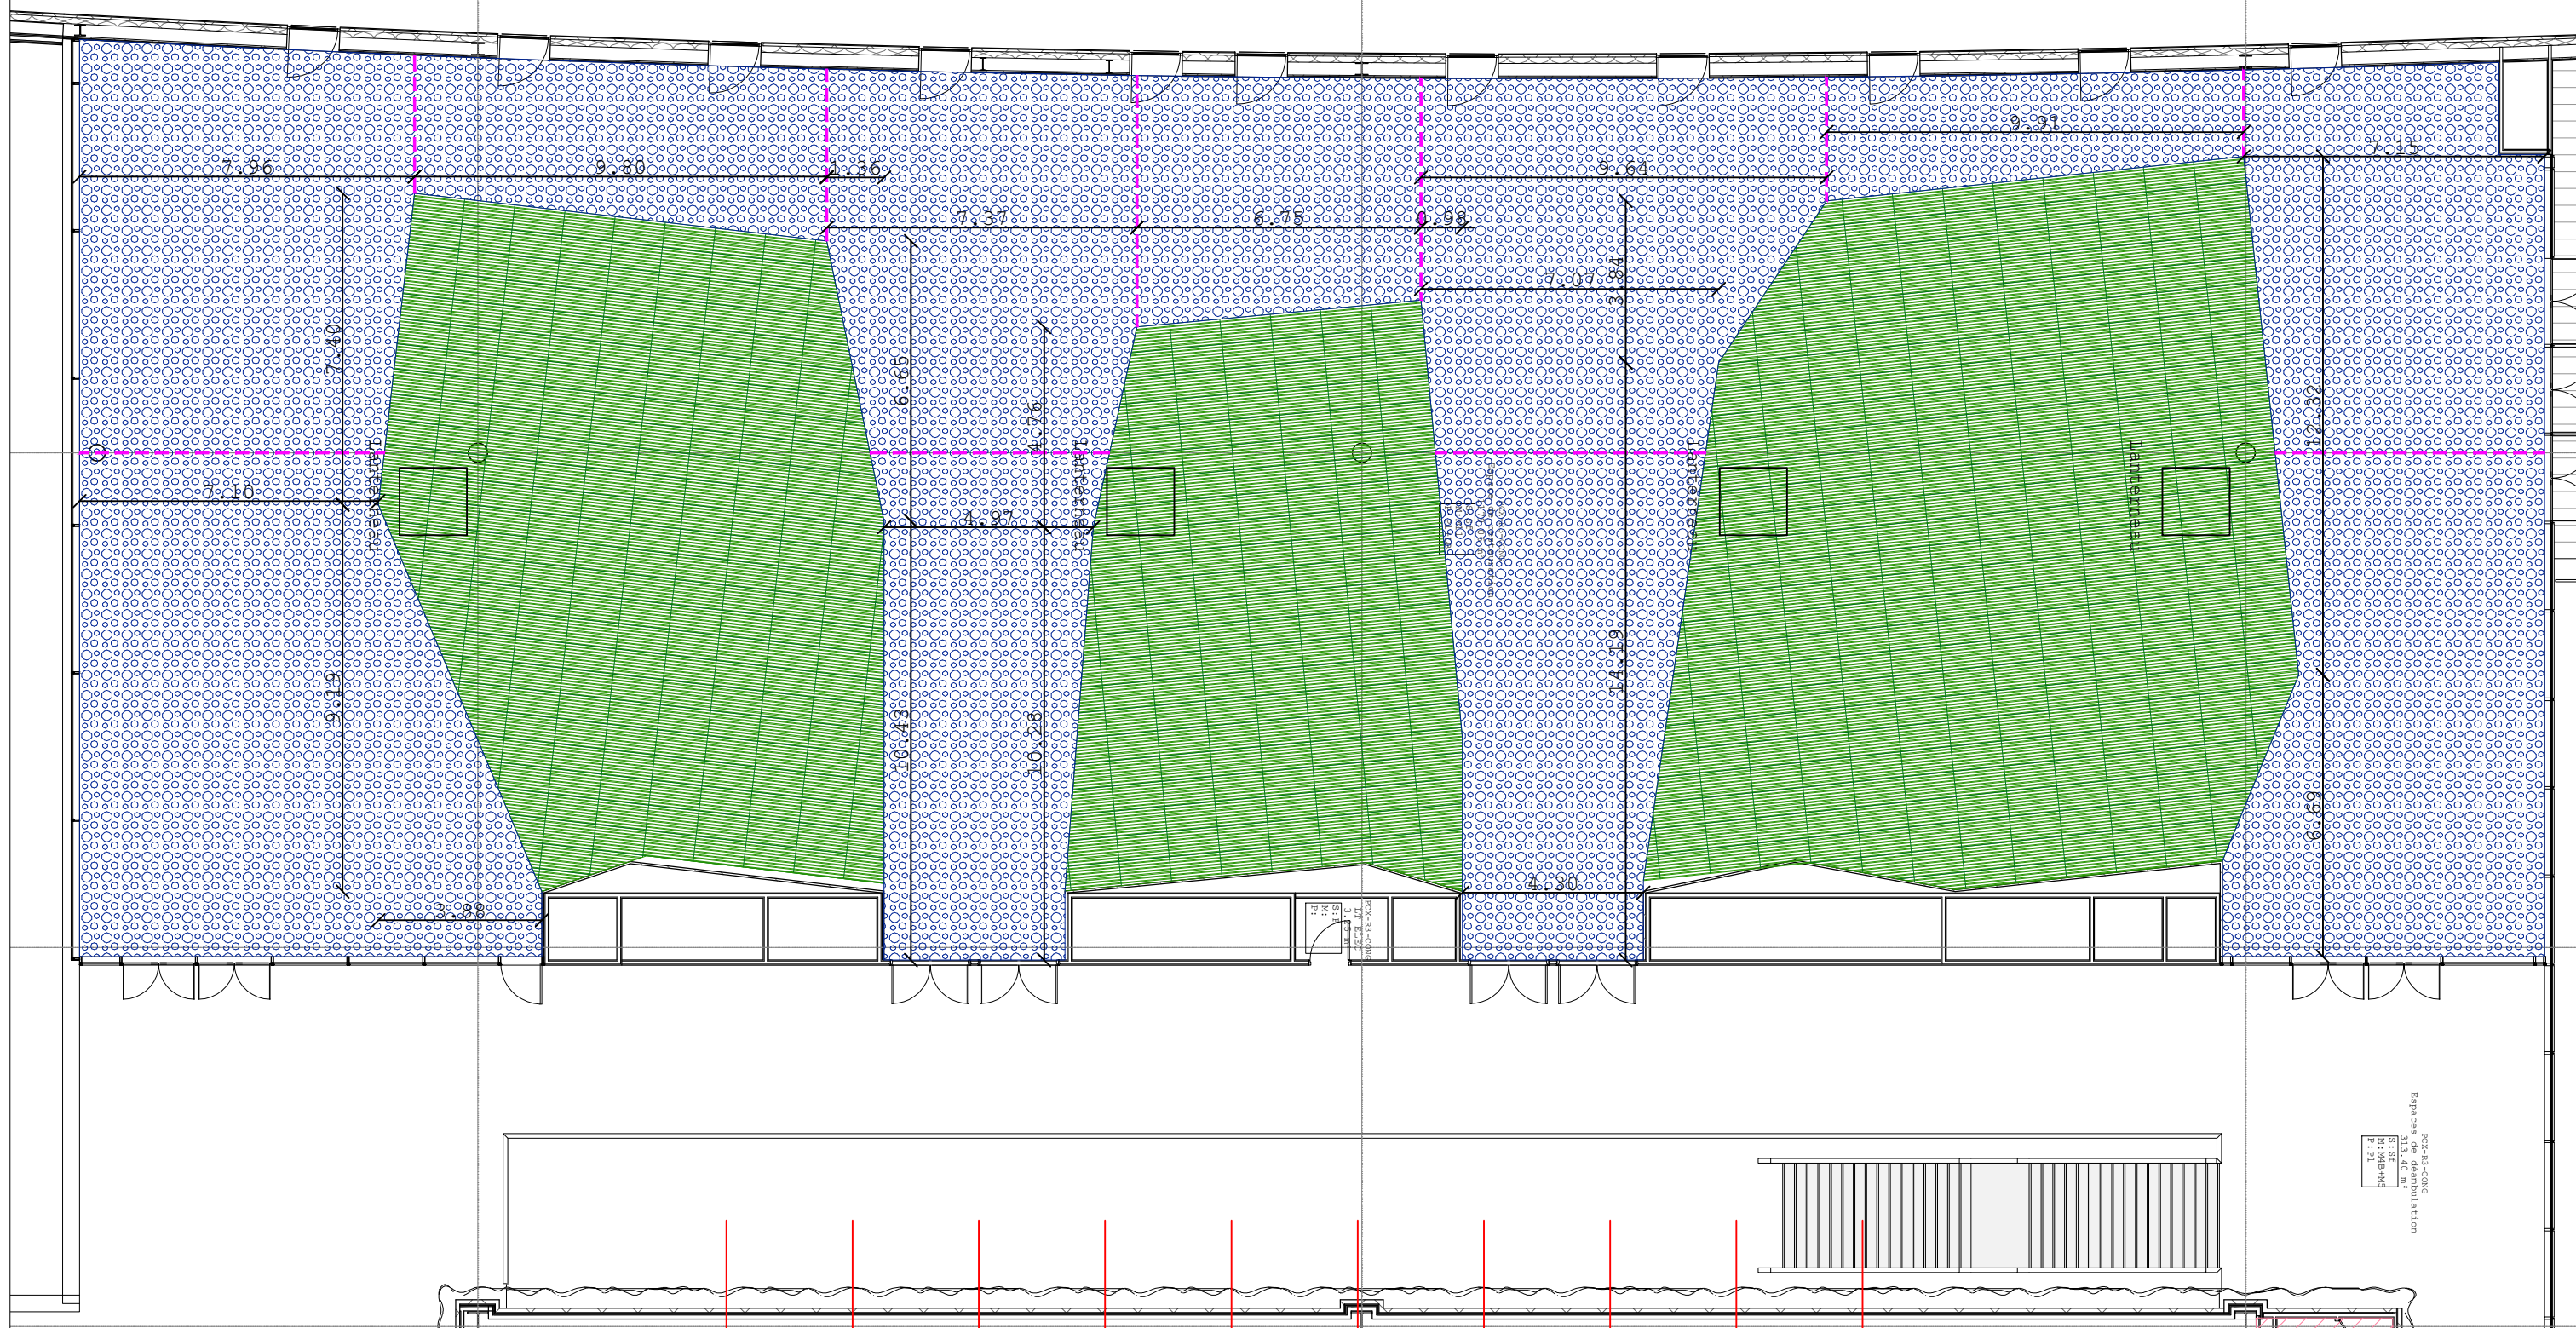


PCX-R3-CONG  
Espaces de déambulation  
313.40 m<sup>2</sup>  
S: Sf  
M: M4B+M5  
P: P1

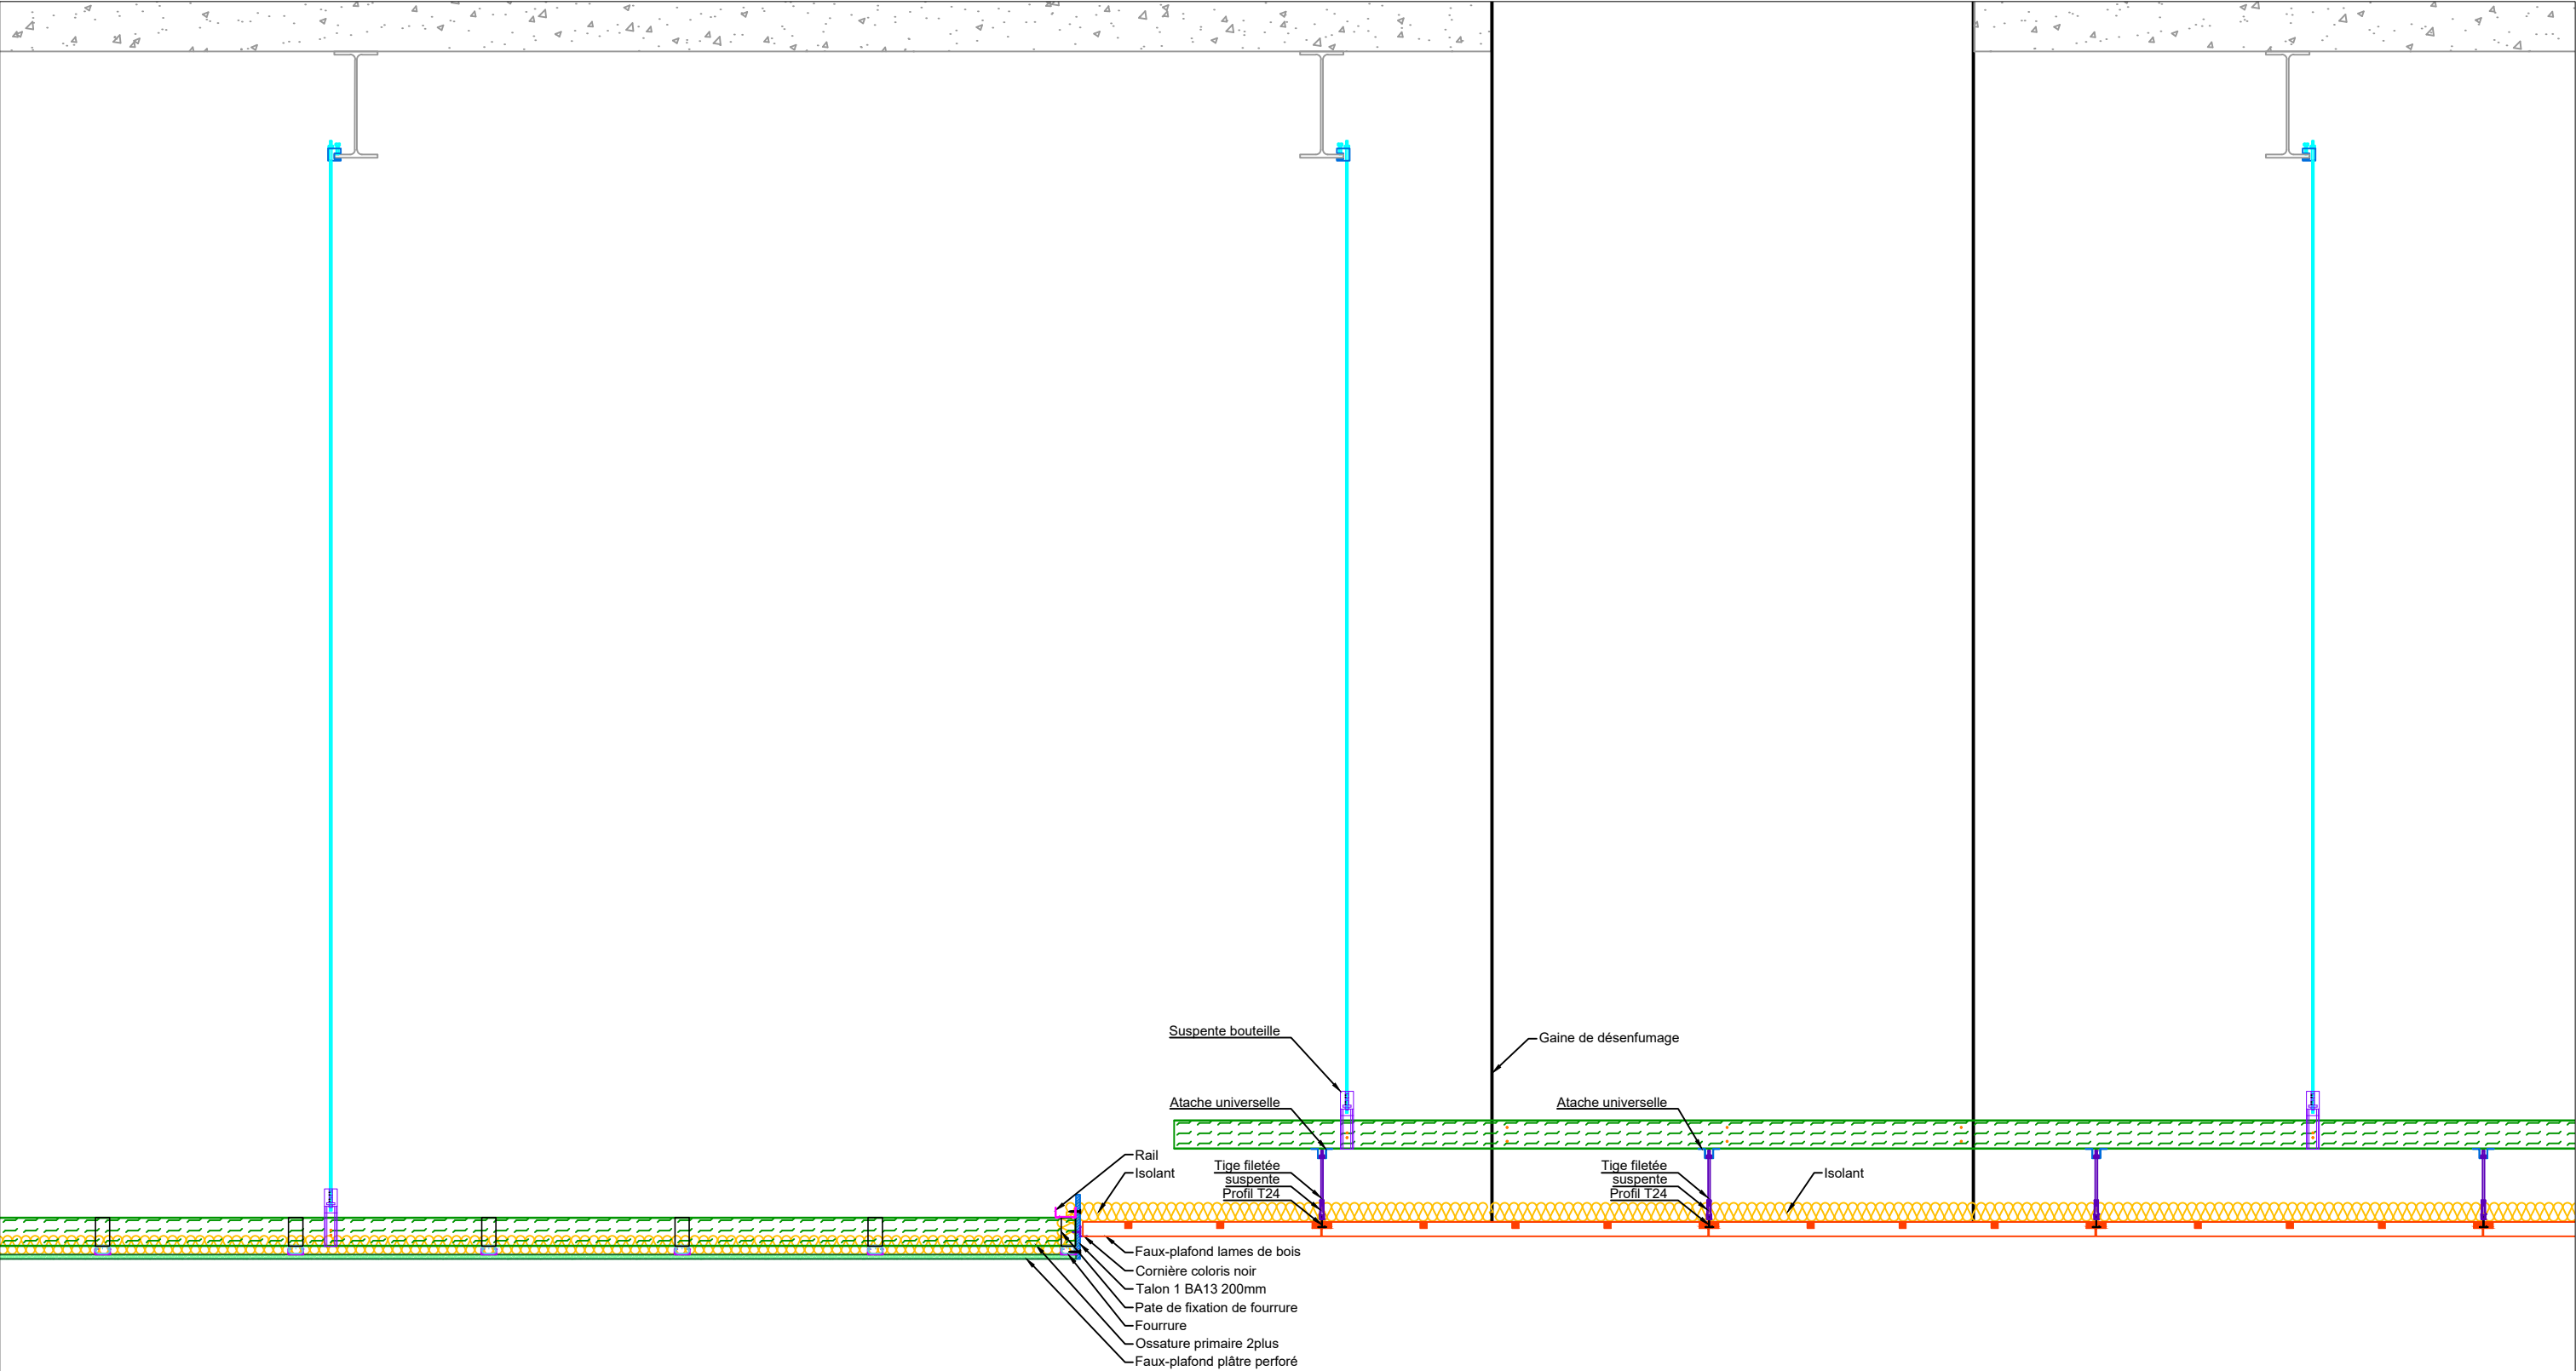


Coupe 1 - Ech. 1/20




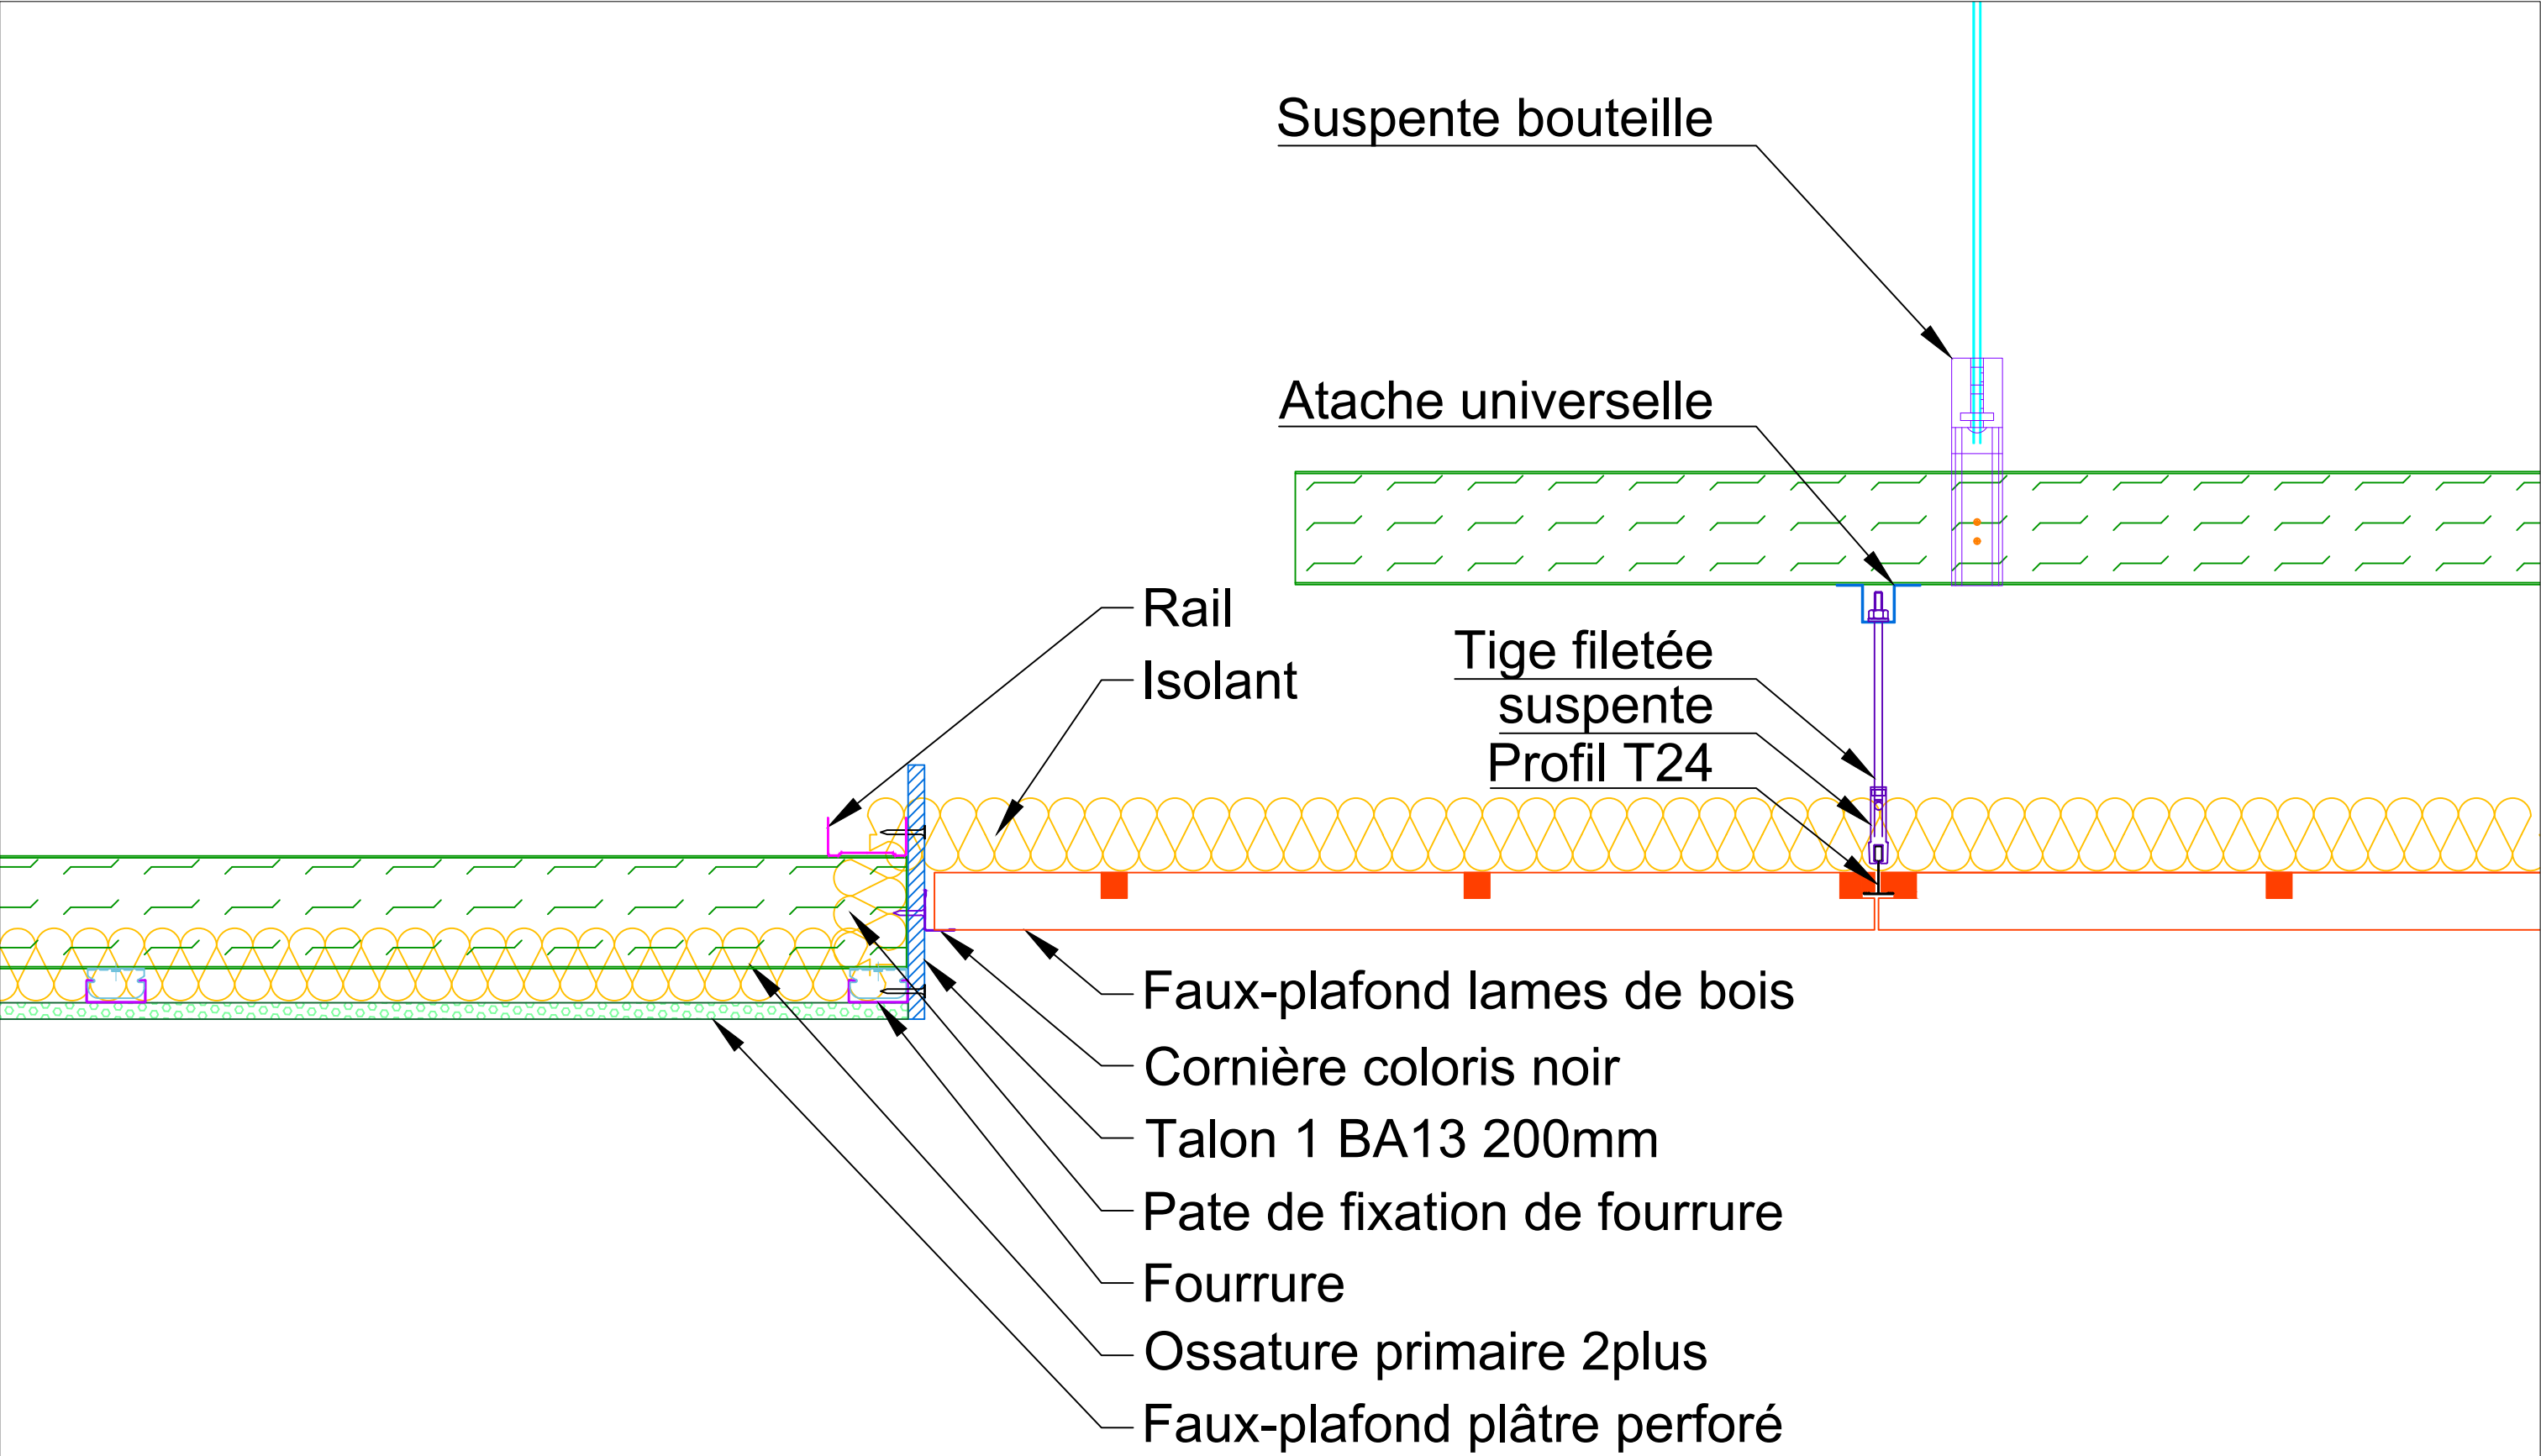

DET. jonction des plafonds  
vue perpendiculaire aux ossatures primaires -  
Ech. 1/5

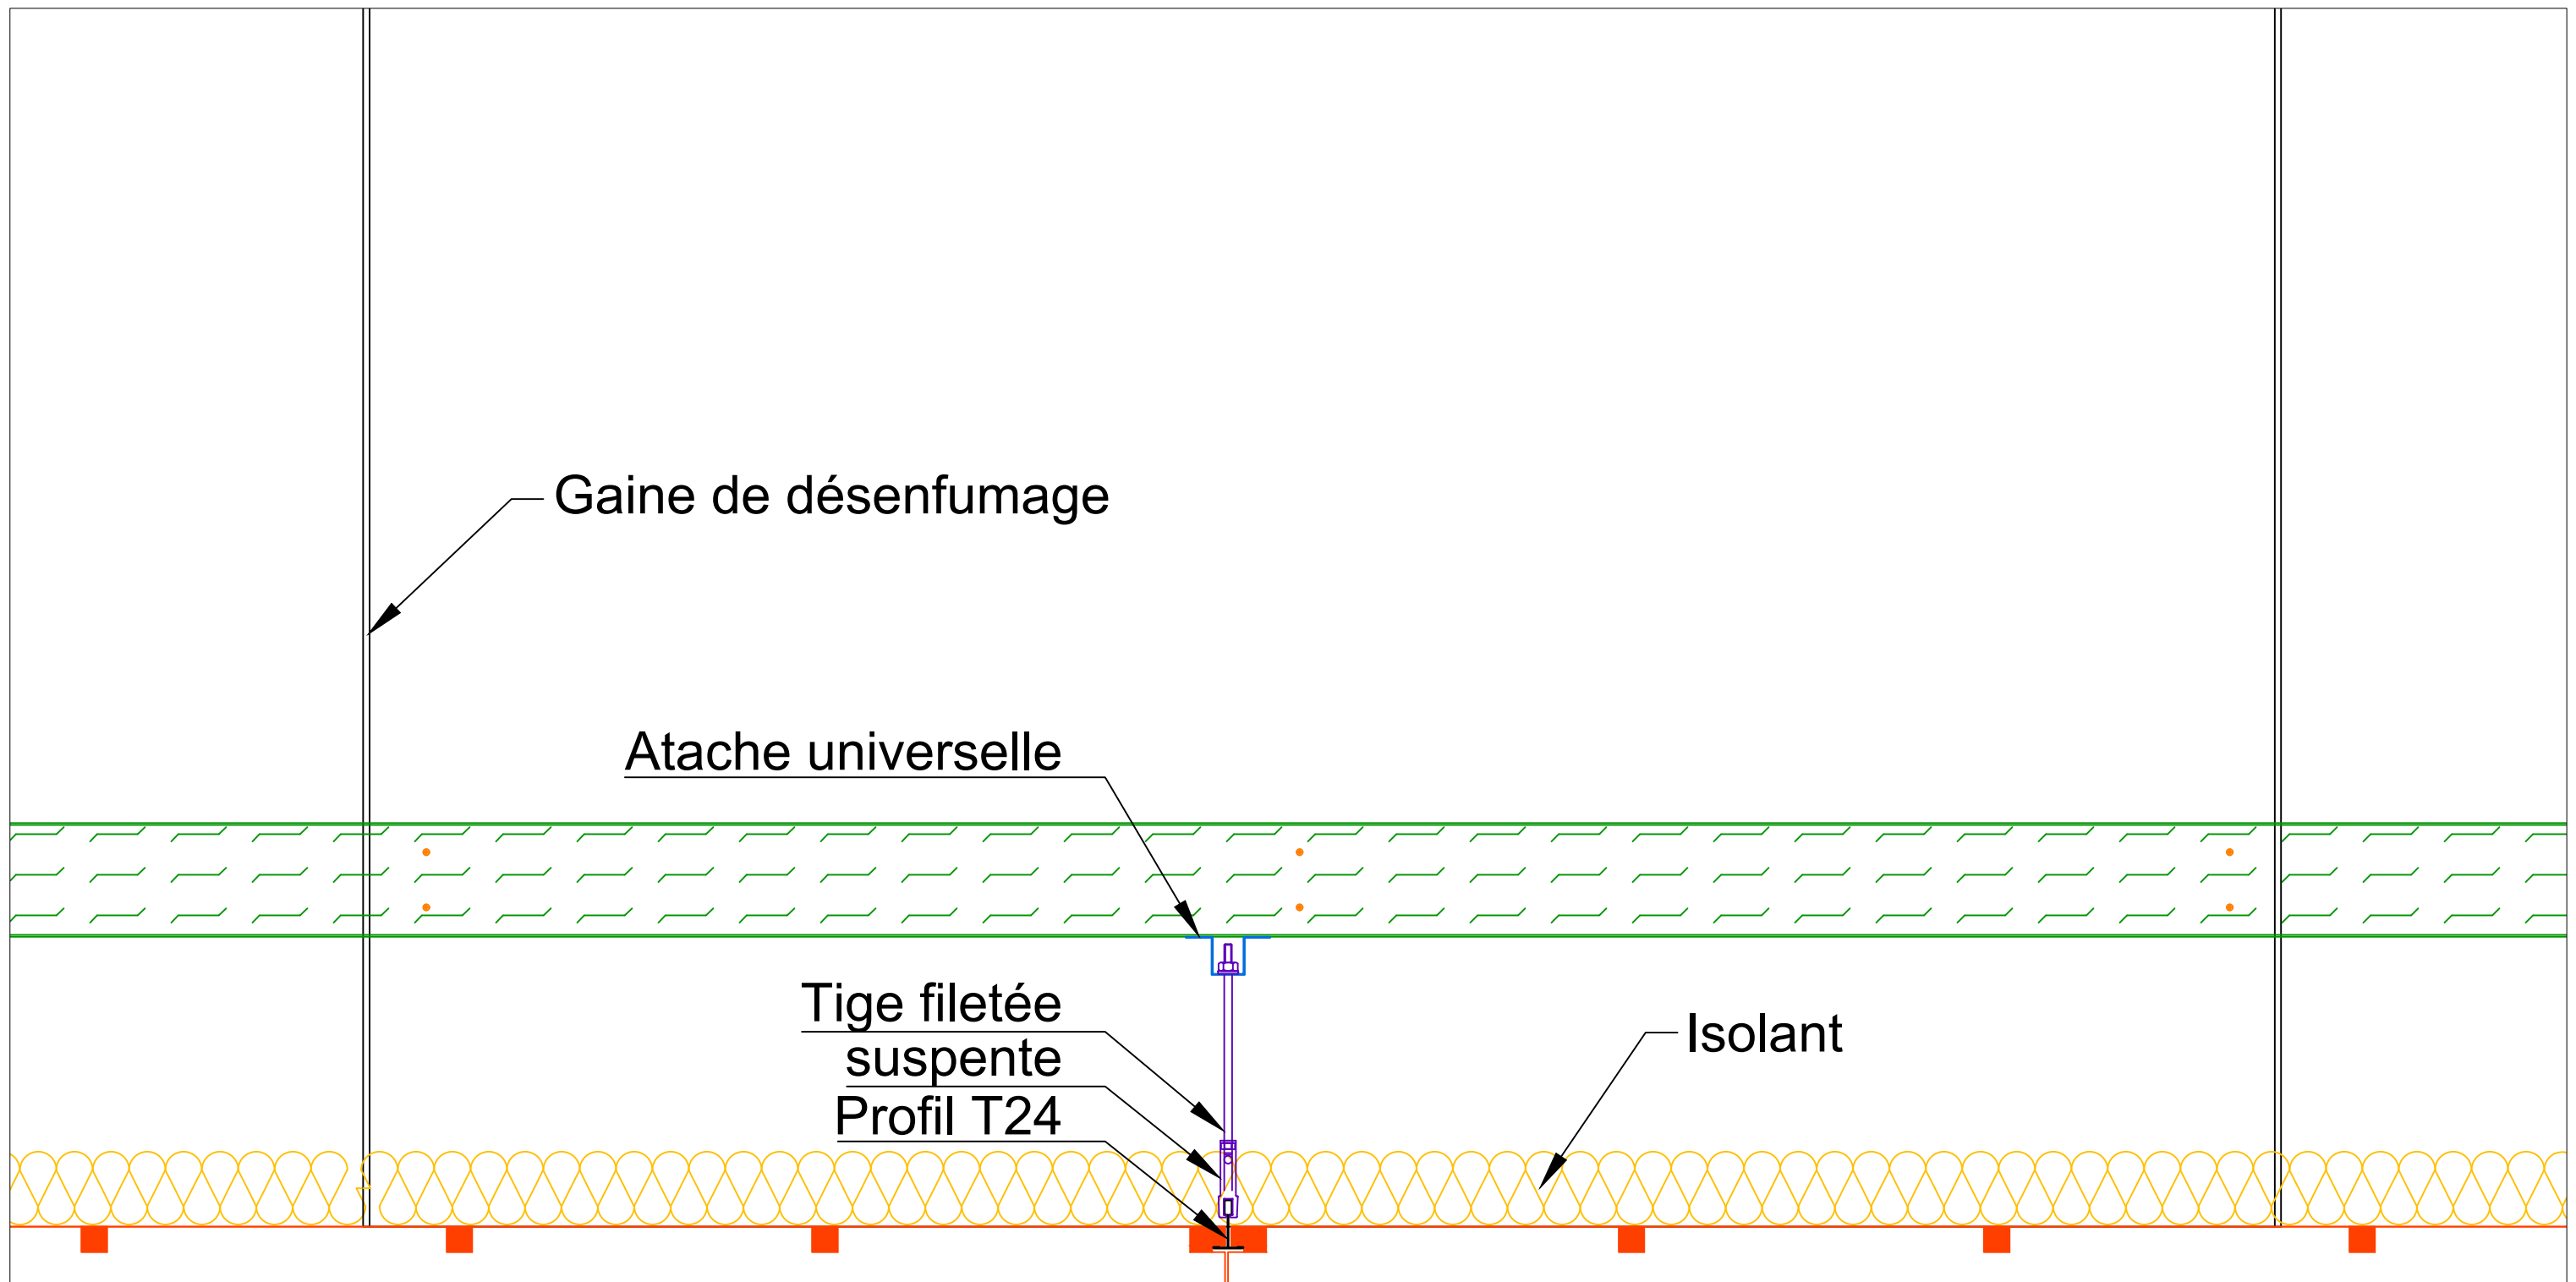

DET. ossature devant désenfumage  
vue perpendiculaire aux ossatures primaires -  
Ech. 1/5

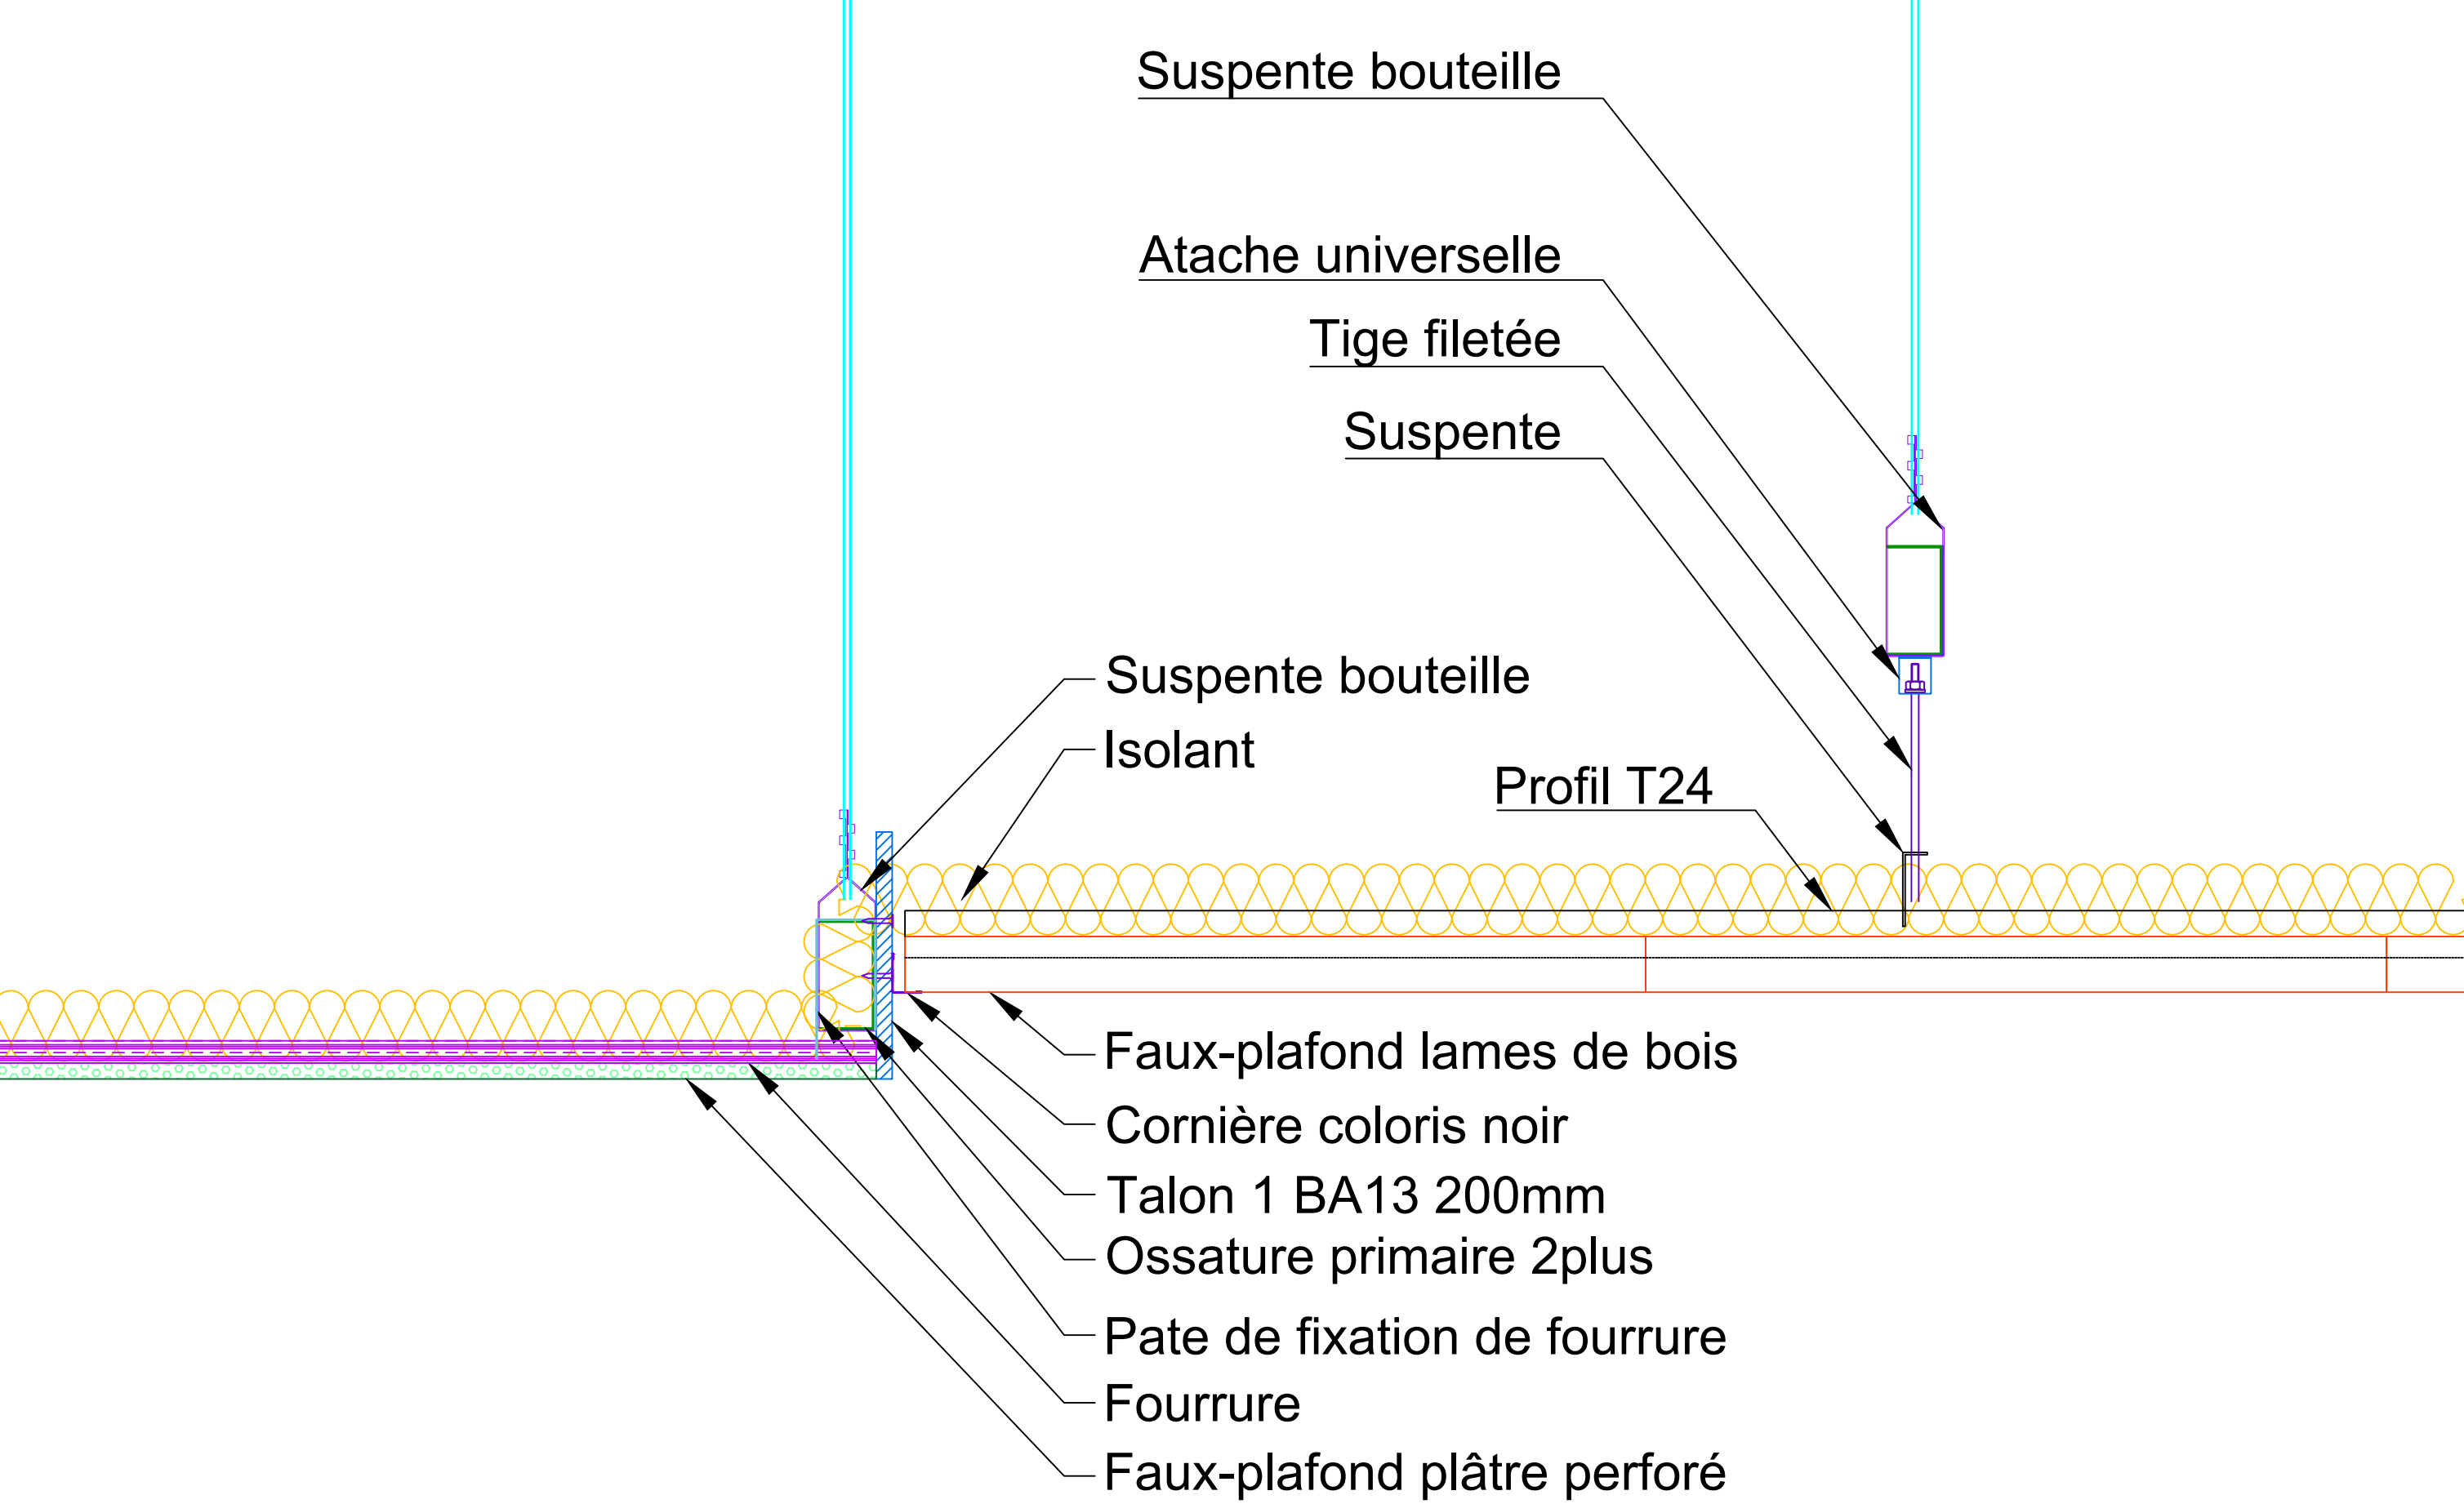

DET. jonction des plafonds  
vue parallèle aux ossatures primaires  
Ech. 1/5

