

N°	DATE	NATURE DE LA MODIFICATION	VERIFIE	APPROUVE
C	13/11/2019	Zone 5: 1 voile de refend coulé en place passe en prémur	MTH	TVX
D	14/11/2019	Modification modes constructifs des voiles zone 1	MTH	TVX
E	18/11/2019	Mise à jour voiles et poteaux R0.5	MTH	TVX
F	23/01/2020	Zone 6 tous les voiles int en prémurs	MTH	TVX
G	11/03/2020	Ajout phase charpente	MTH	TVX


Pieux

Longrine

Semelle filante

Tête de pieux

Massif

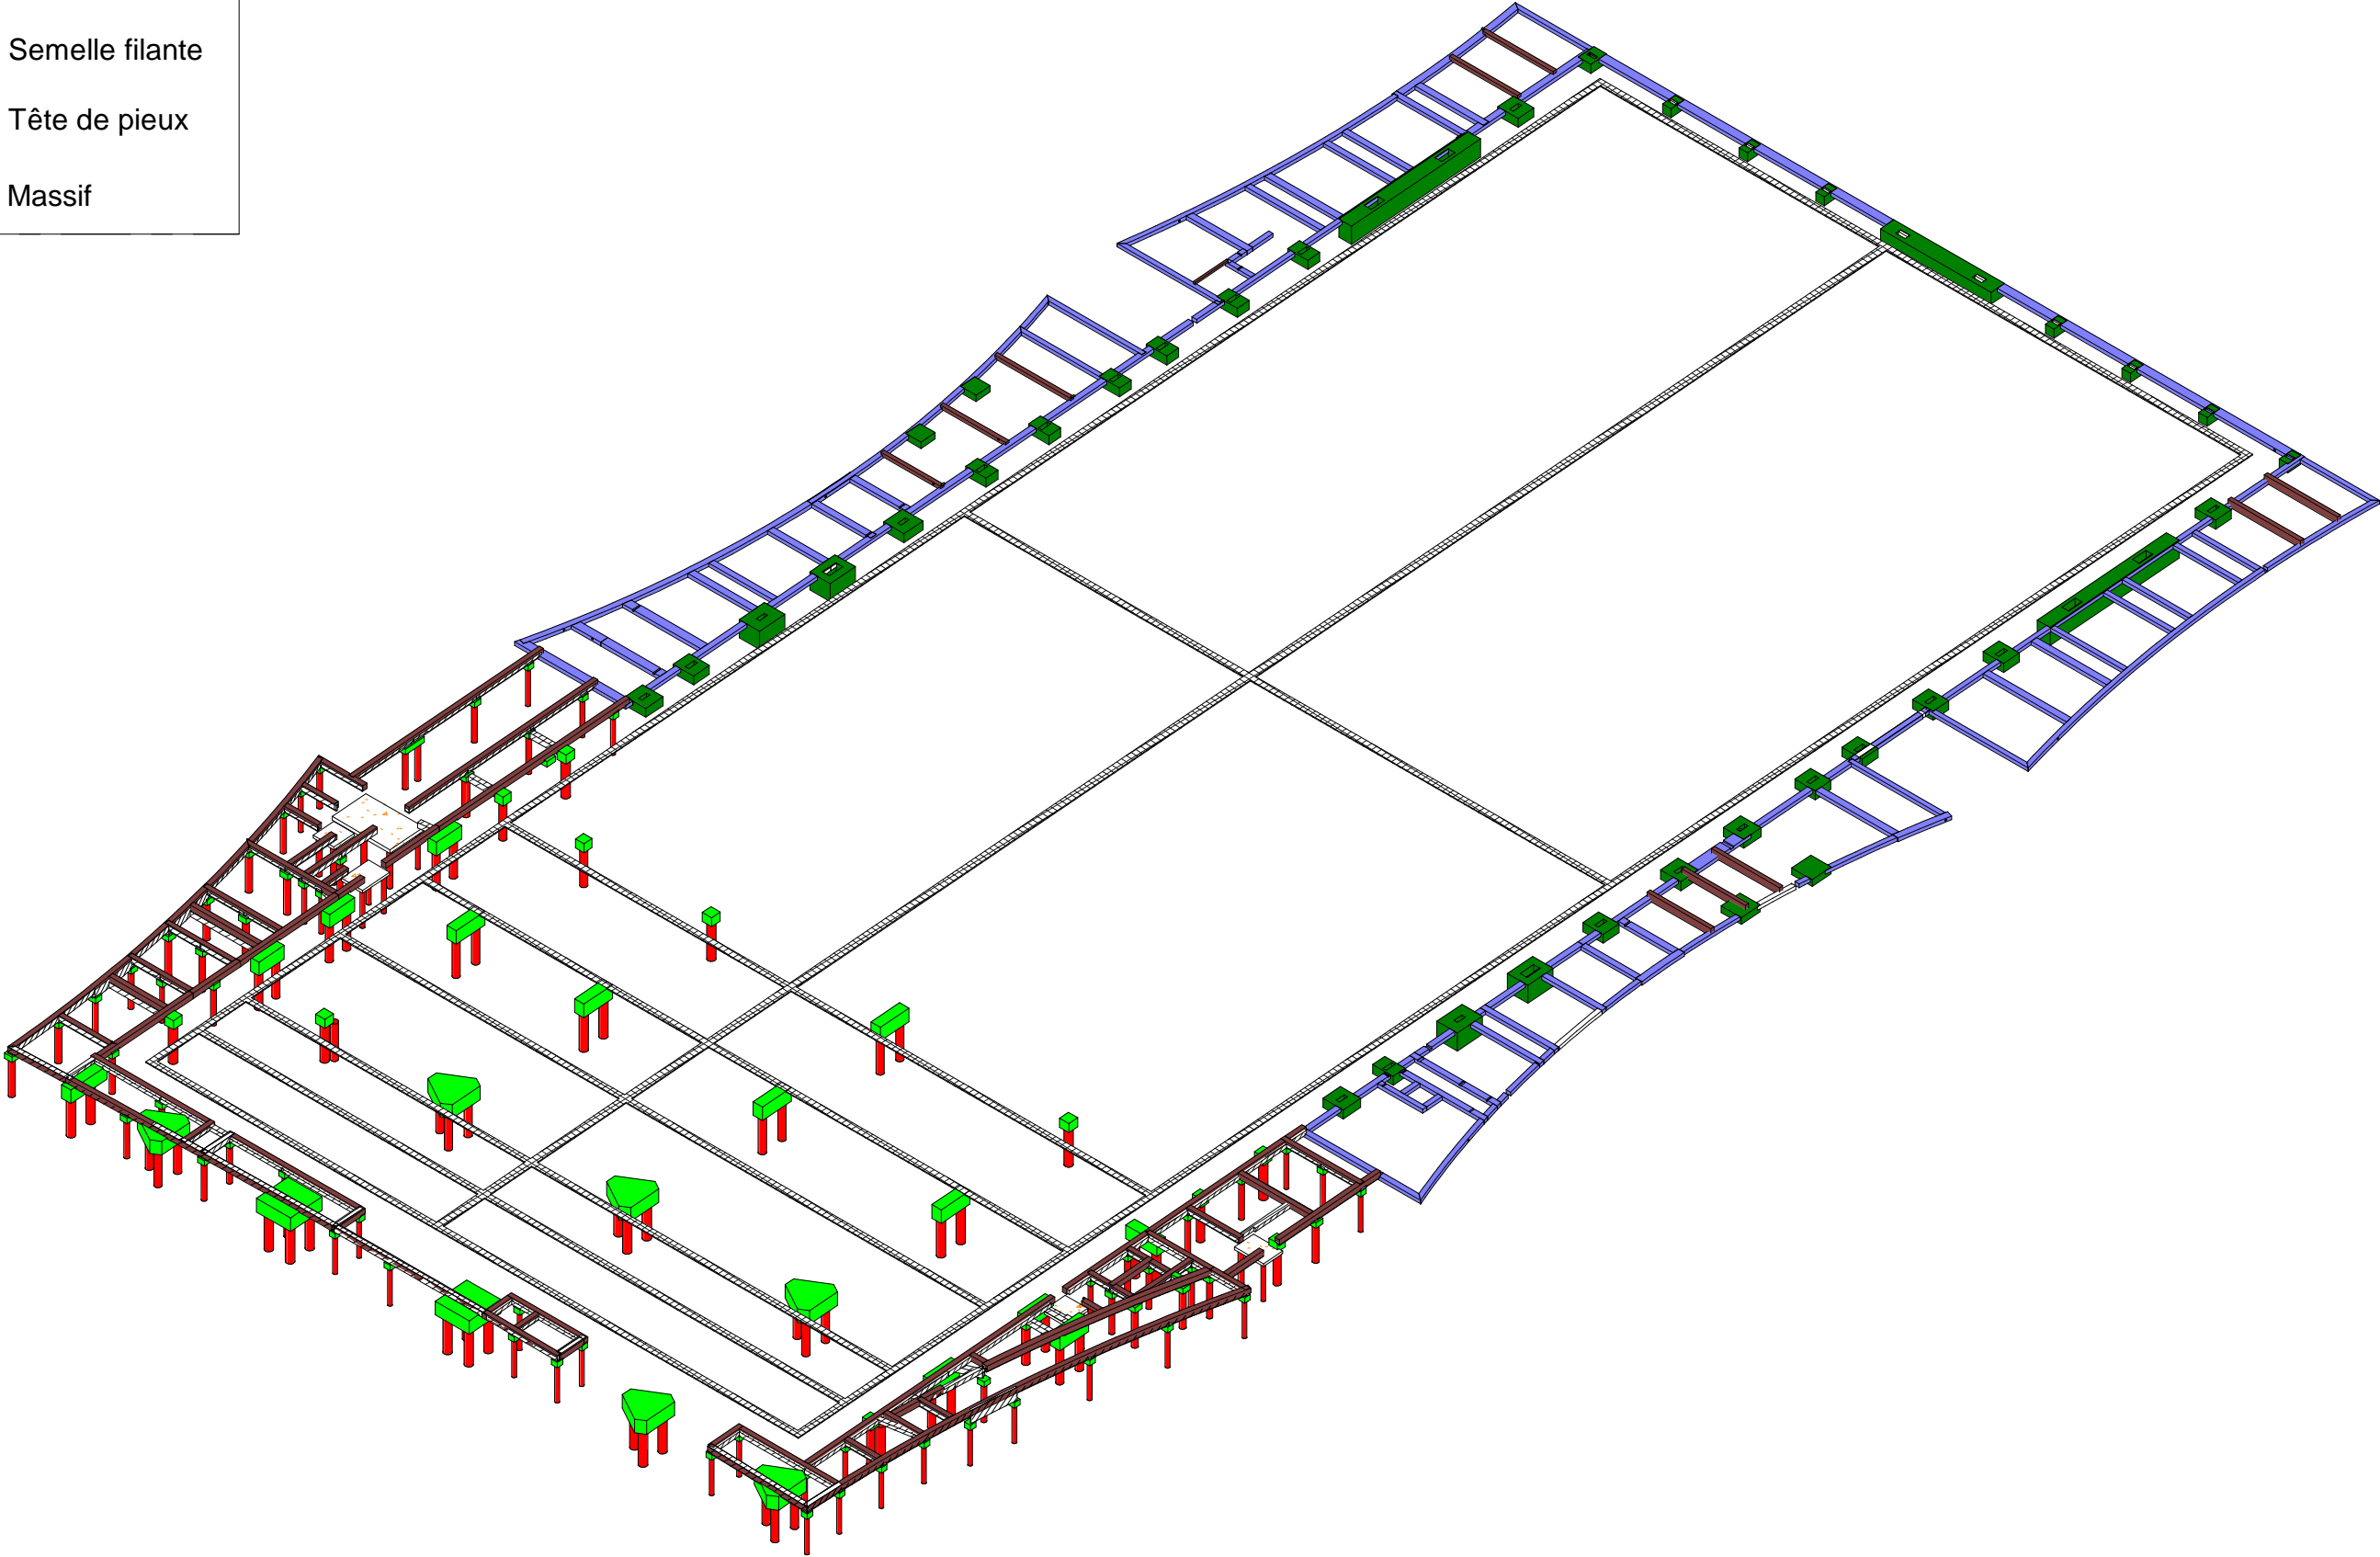









PHASE	BÂTIMENT	NIVEAU	ÉMETTEUR	LOT	SPÉCIALITÉ	NATURE	NUMÉRO	RÉV
E X E	P E X	N O O	B Y	E N S	D E X	M T H	01401-4	G


ORLEANS - COMET Parc des Expo - Palais des Congrès





Plan N°: PCXMTH 01401-4 G

Modes constructifs N0

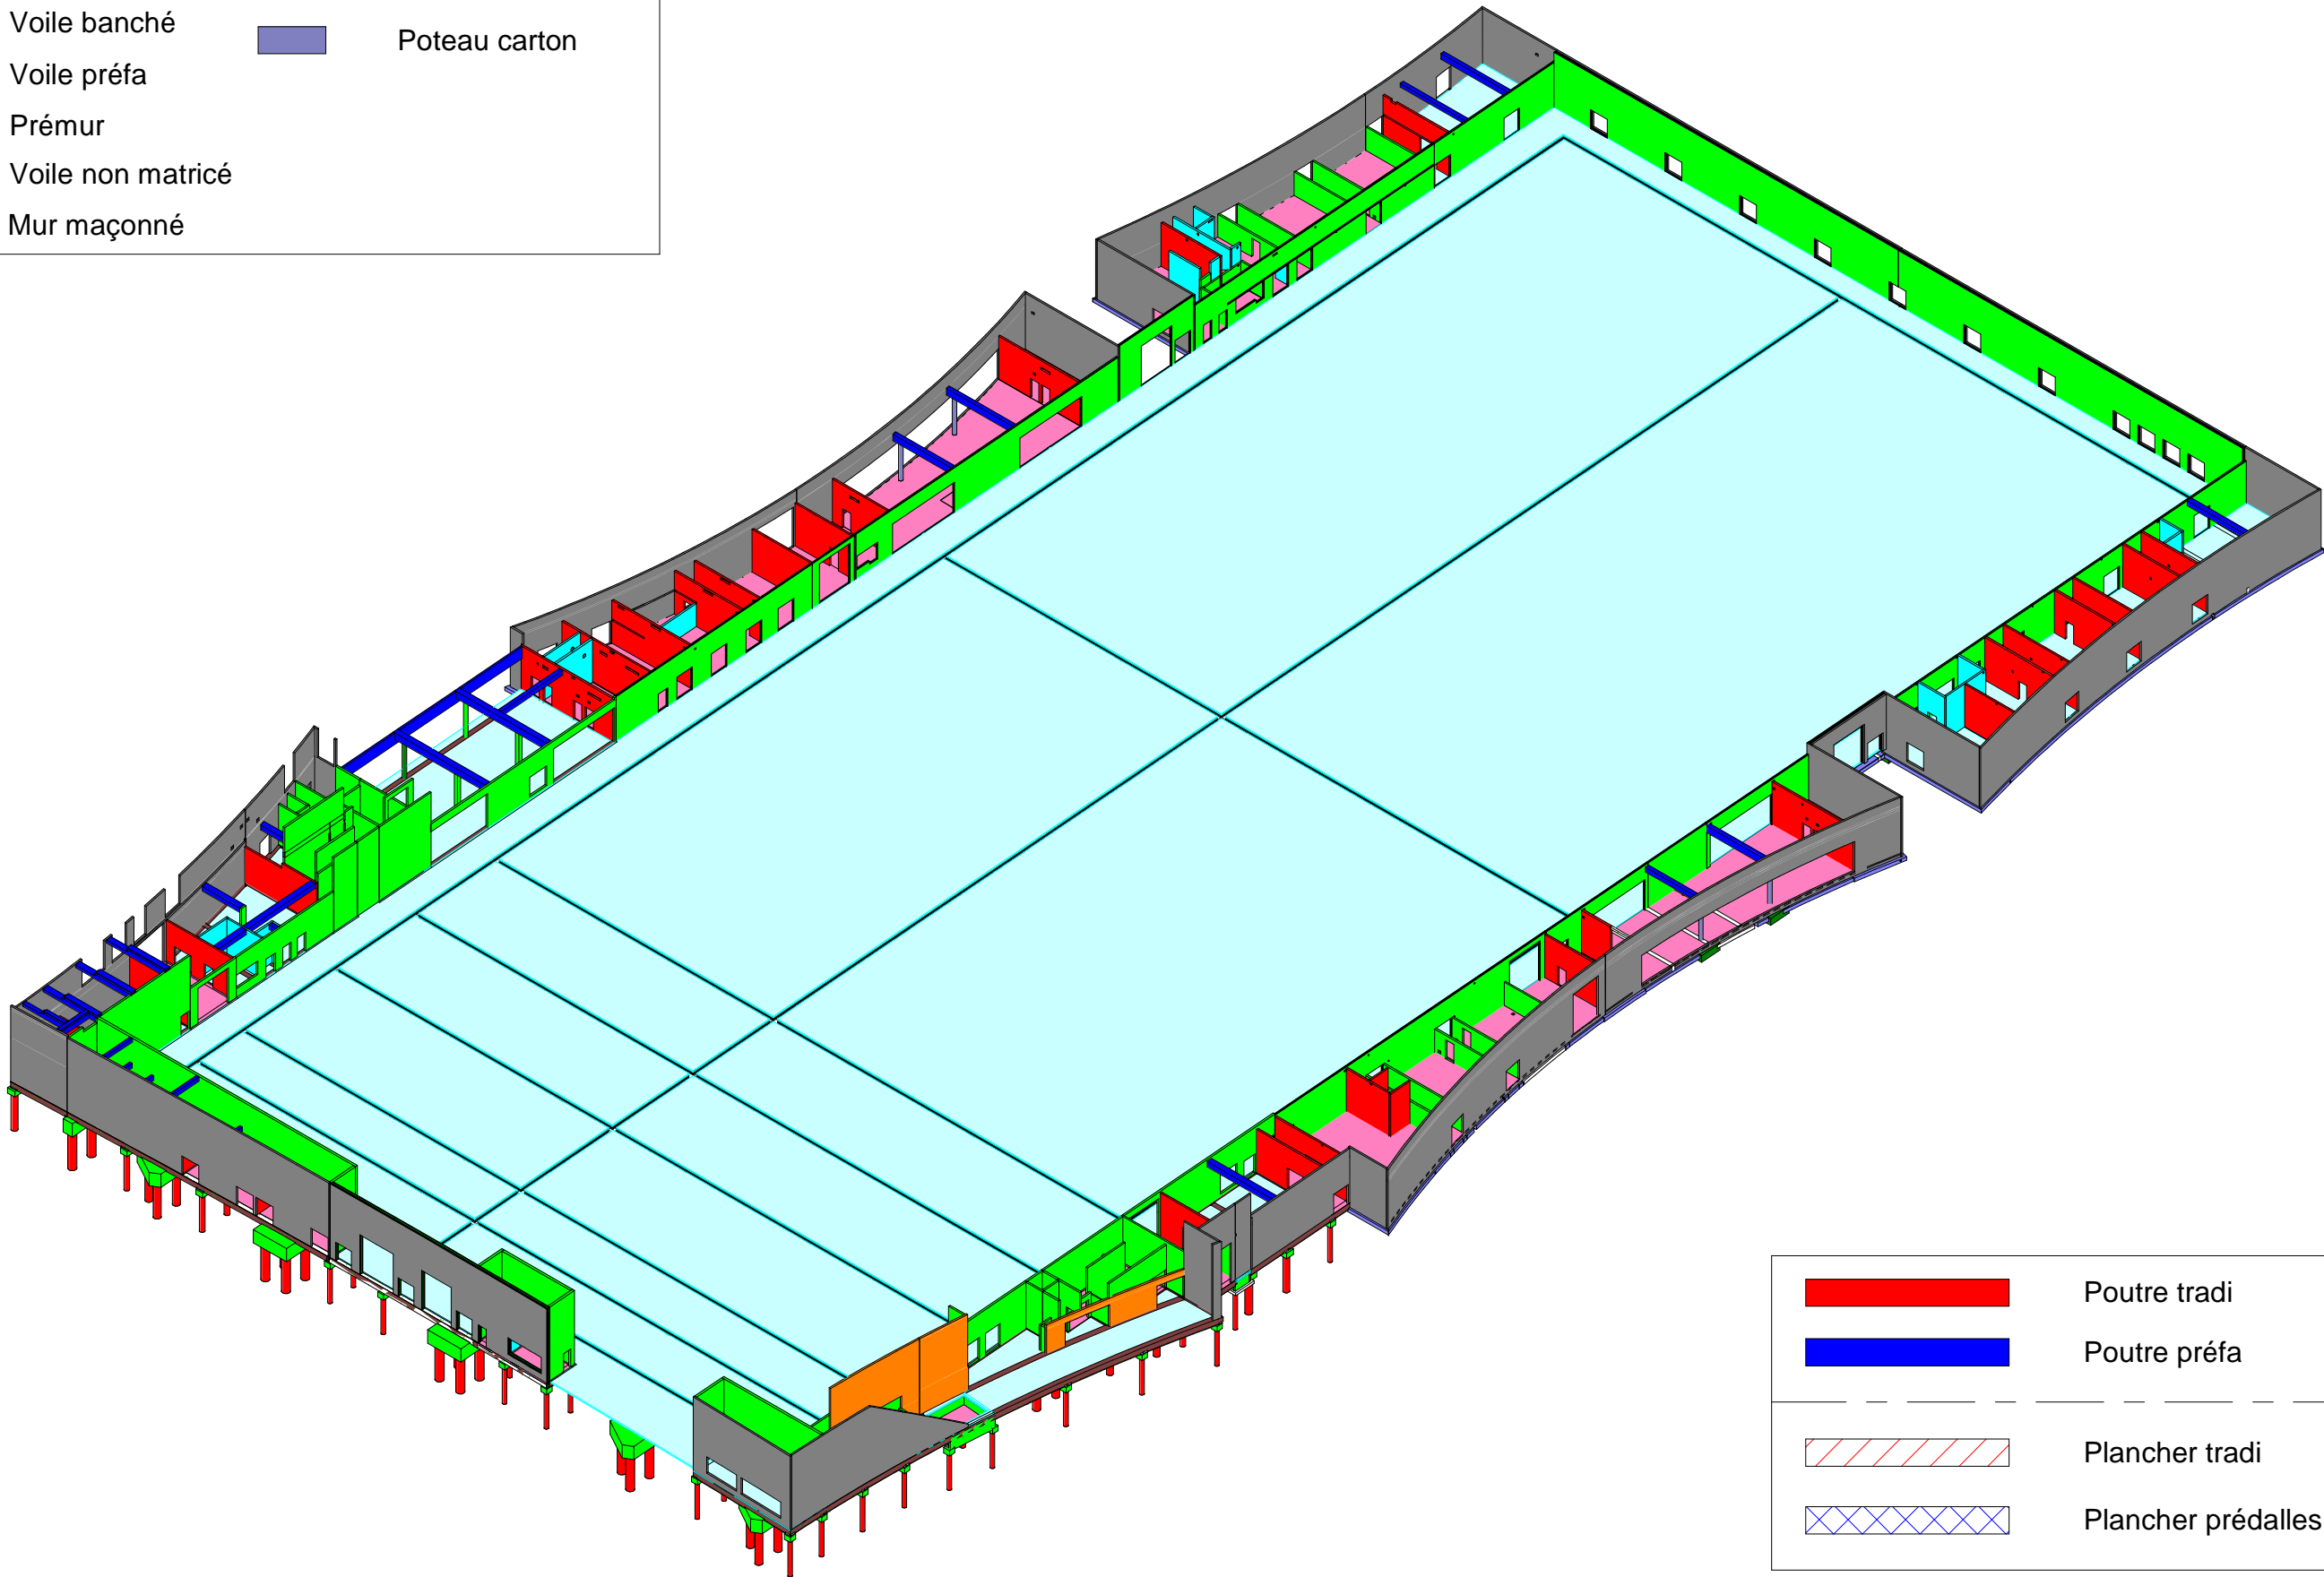N°	DATE	NATURE DE LA MODIFICATION	VERIFIE	APPROUVE
C	13/11/2019	Zone 5: 1 voile de refend coulé en place passe en prémur	MTH	TVX
D	14/11/2019	Modification modes constructifs des voiles zone 1	MTH	TVX
E	18/11/2019	Mise à jour voiles et poteaux R0.5	MTH	TVX
F	23/01/2020	Zone 6 tous les voiles int en prémurs	MTH	TVX
G	11/03/2020	Ajout phase charpente	MTH	TVX

	Voile matricé		Poteau banché
	Voile banché		Poteau carton
	Voile préfa		
	Prémur		
	Voile non matricé		
	Mur maçonné		



	Poutre tradi
	Poutre préfa
	Plancher tradi
	Plancher prédalles









PHASE	BÂTIMENT	NIVEAU	ÉMETTEUR	LOT	SPÉCIALITÉ	NATURE	NUMÉRO	RÉV
E X E	P E X	N00.5	B Y	E N S	D E X	M T H	01401-6	G


ORLEANS - COMET Parc des Expo - Palais des Congrès




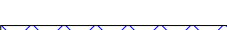
Plan N°: PCXMTH 01401-6 G

Modes constructifs N0.5

N°	DATE	NATURE DE LA MODIFICATION	VERIFIE	APPROUVE
C	13/11/2019	Zone 5: 1 voile de refend coulé en place passe en prémur	MTH	TVX
D	14/11/2019	Modification modes constructifs des voiles zone 1	MTH	TVX
E	18/11/2019	Mise à jour voiles et poteaux R0.5	MTH	TVX
F	23/01/2020	Zone 6 tous les voiles int en prémurs	MTH	TVX
G	11/03/2020	Ajout phase charpente	MTH	TVX

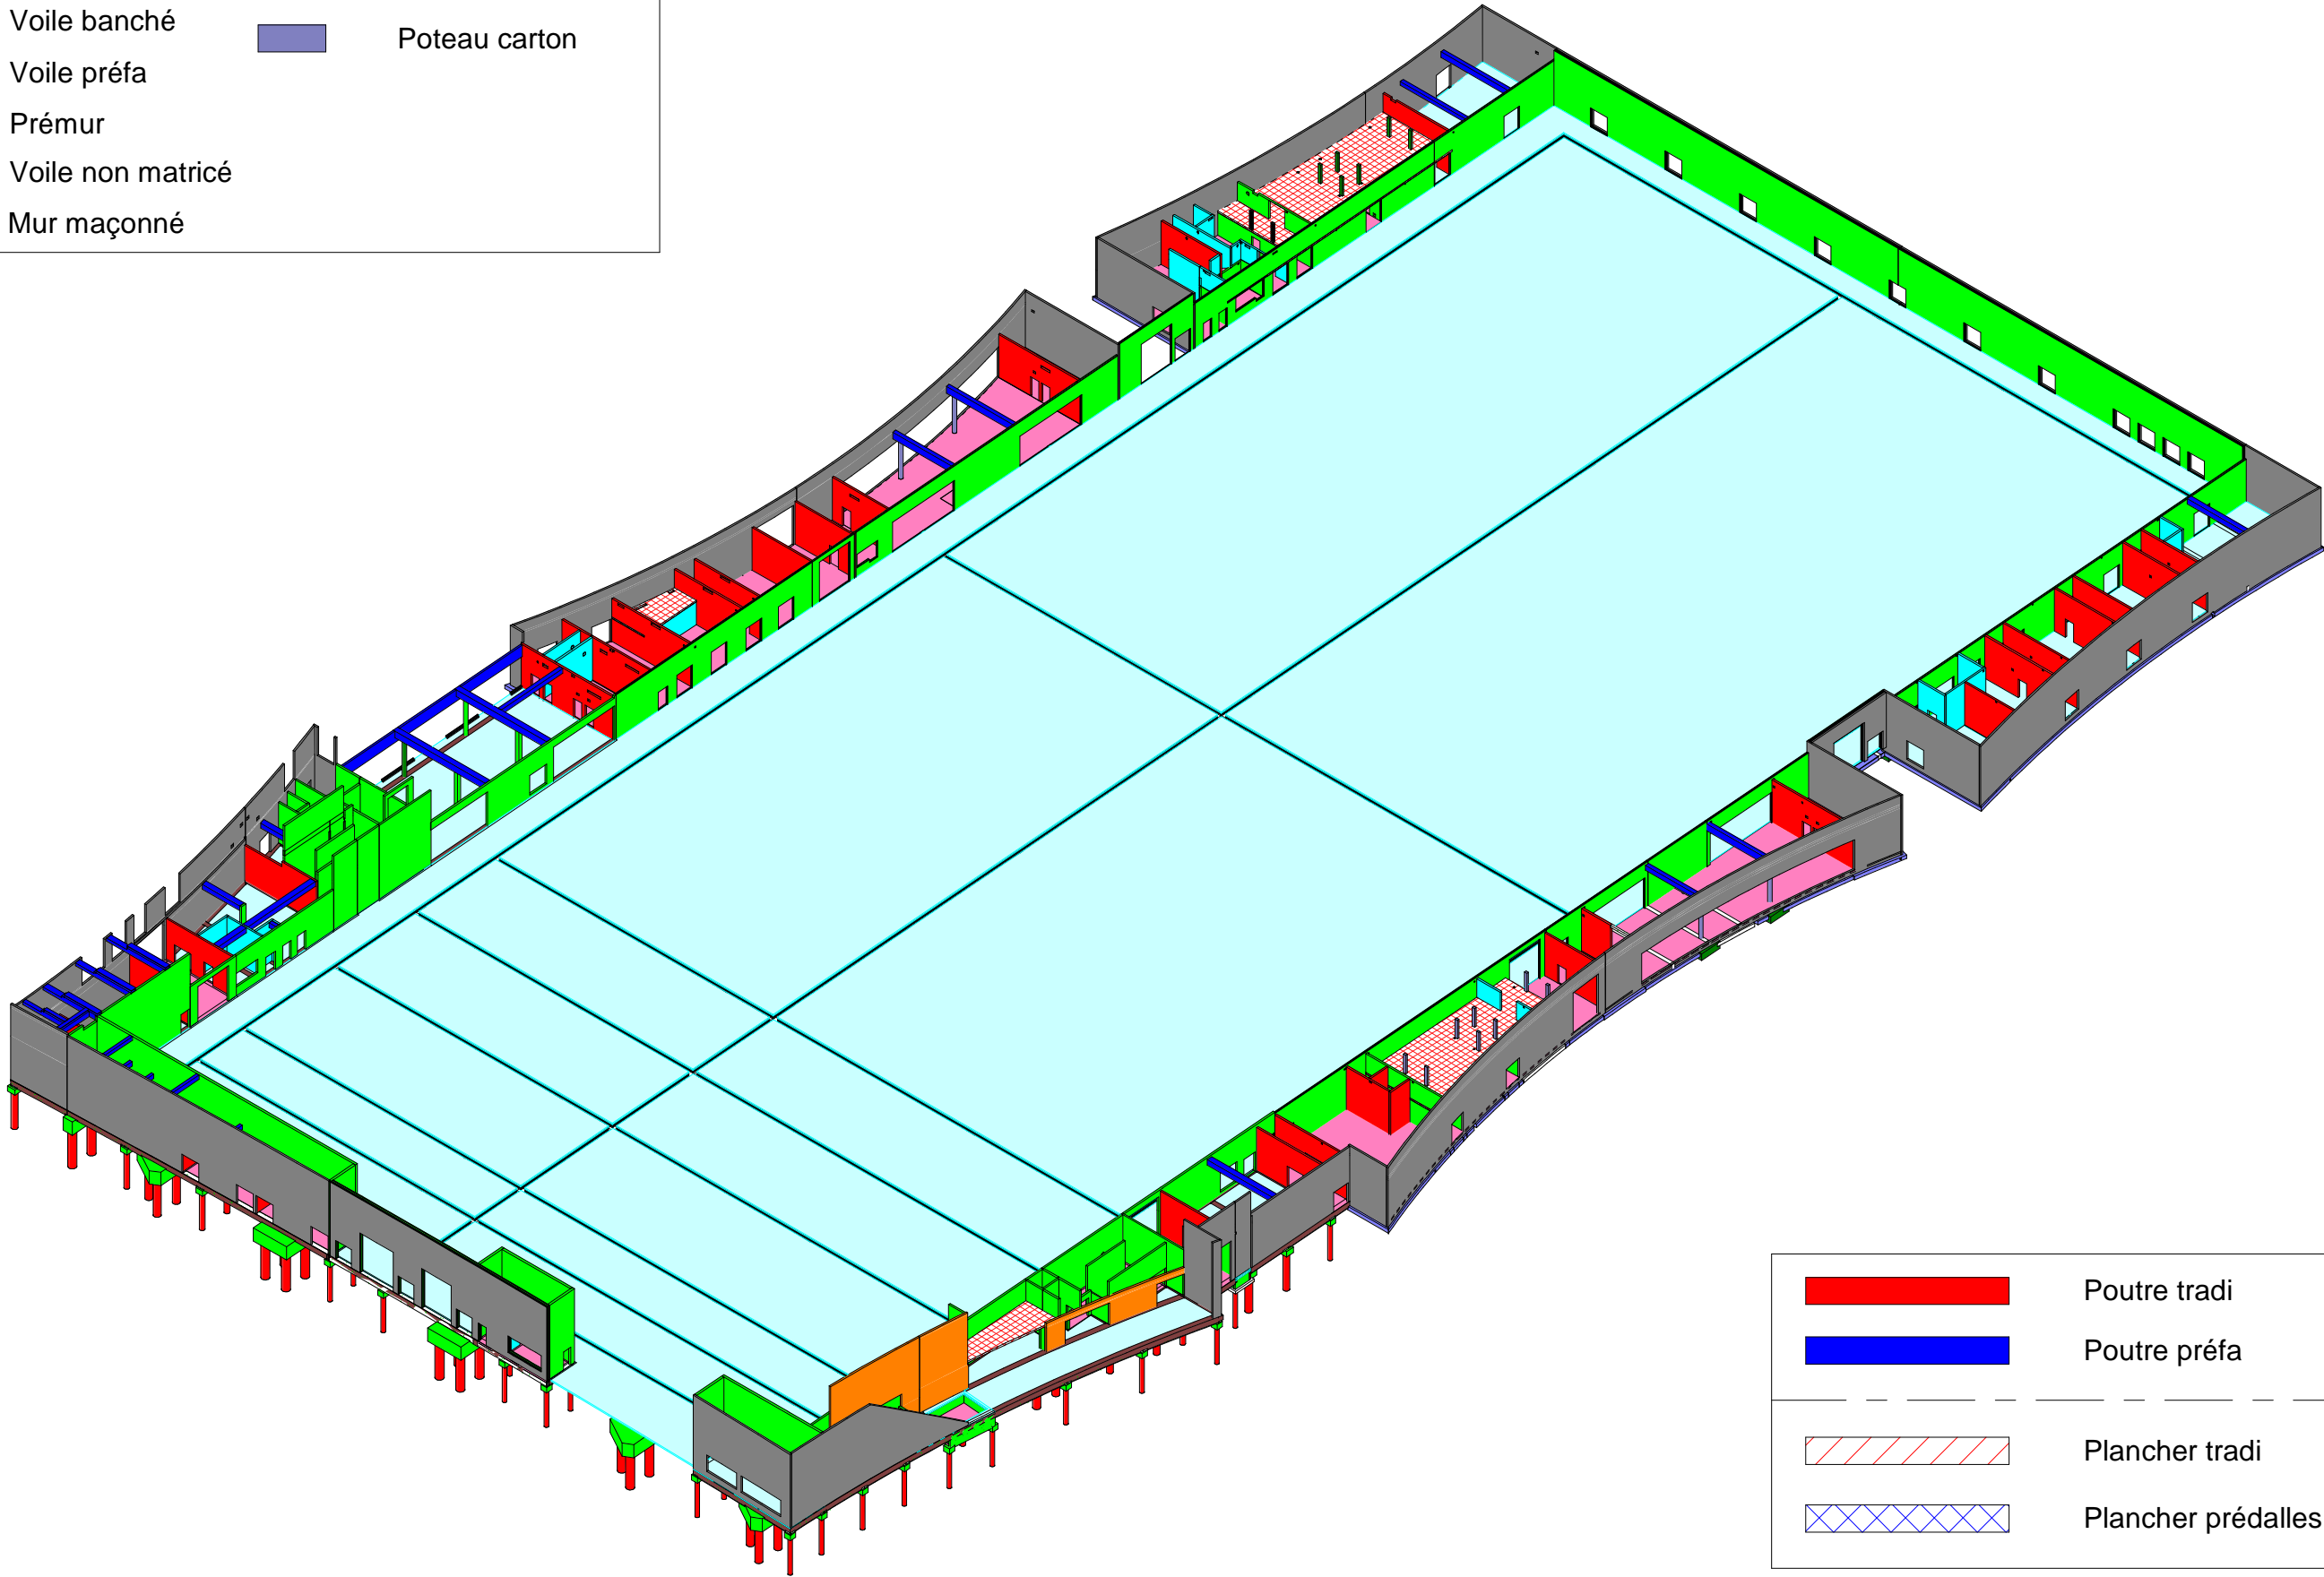	Voile matricé		Poteau banché
	Voile banché		Poteau carton
	Voile préfa		
	Prémur		
	Voile non matricé		
	Mur maçonné		



	Poutre tradi
	Poutre préfa
	Plancher tradi
	Plancher prédalles



N°	DATE	NATURE DE LA MODIFICATION	VERIFIE	APPROUVE
C	13/11/2019	Zone 5: 1 voile de refend coulé en place passe en prémur	MTH	TVX
D	14/11/2019	Modification modes constructifs des voiles zone 1	MTH	TVX
E	18/11/2019	Mise à jour voiles et poteaux R0.5	MTH	TVX
F	23/01/2020	Zone 6 tous les voiles int en prémurs	MTH	TVX
G	11/03/2020	Ajout phase charpente	MTH	TVX

Voile matricé

Voile banché

Voile préfa


Prémur

Voile non matricé

Mur maçonné

Poteau banché

Poteau carton

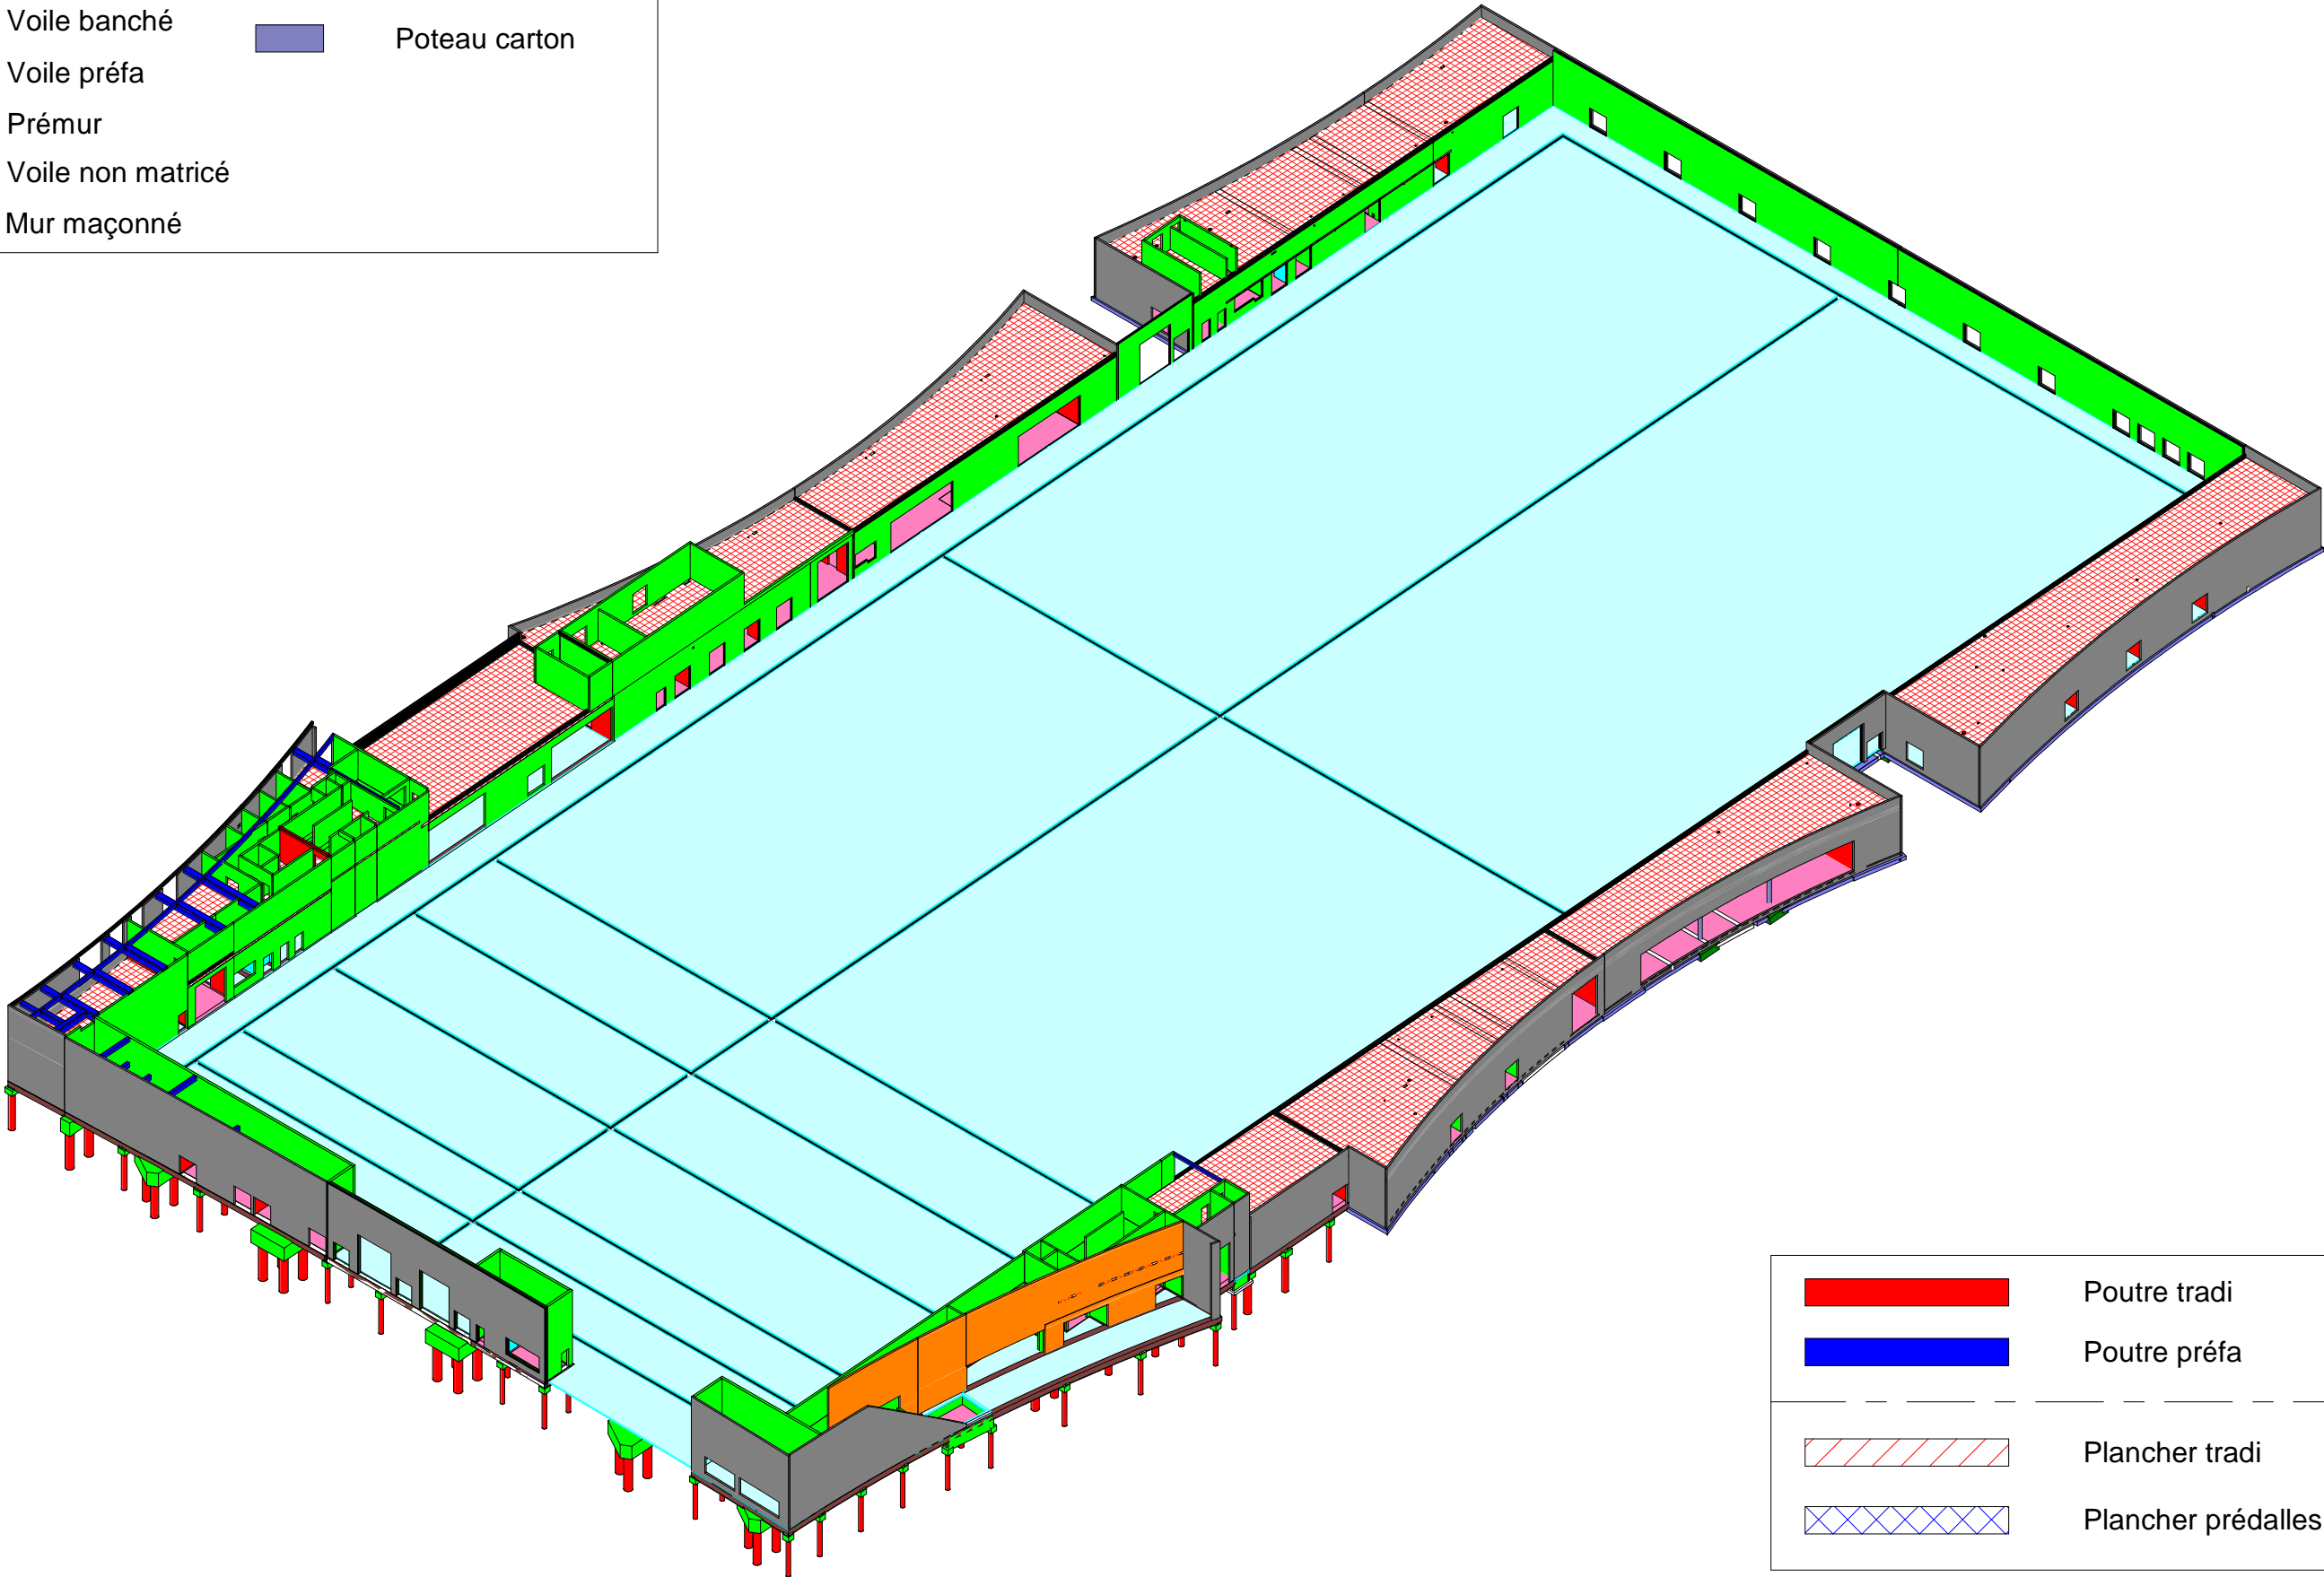

Poutre tradi

Poutre préfa

Plancher tradi

Plancher prédalles



N°	DATE	NATURE DE LA MODIFICATION	VERIFIE	APPROUVE
C	13/11/2019	Zone 5: 1 voile de refend coulé en place passe en prémur	MTH	TVX
D	14/11/2019	Modification modes constructifs des voiles zone 1	MTH	TVX
E	18/11/2019	Mise à jour voiles et poteaux R0.5	MTH	TVX
F	23/01/2020	Zone 6 tous les voiles int en prémurs	MTH	TVX
G	11/03/2020	Ajout phase charpente	MTH	TVX

Voile matricé

Poteau banché

Voile banché


Poteau carton

Voile préfa

Prémur

Voile non matricé

Mur maçonné

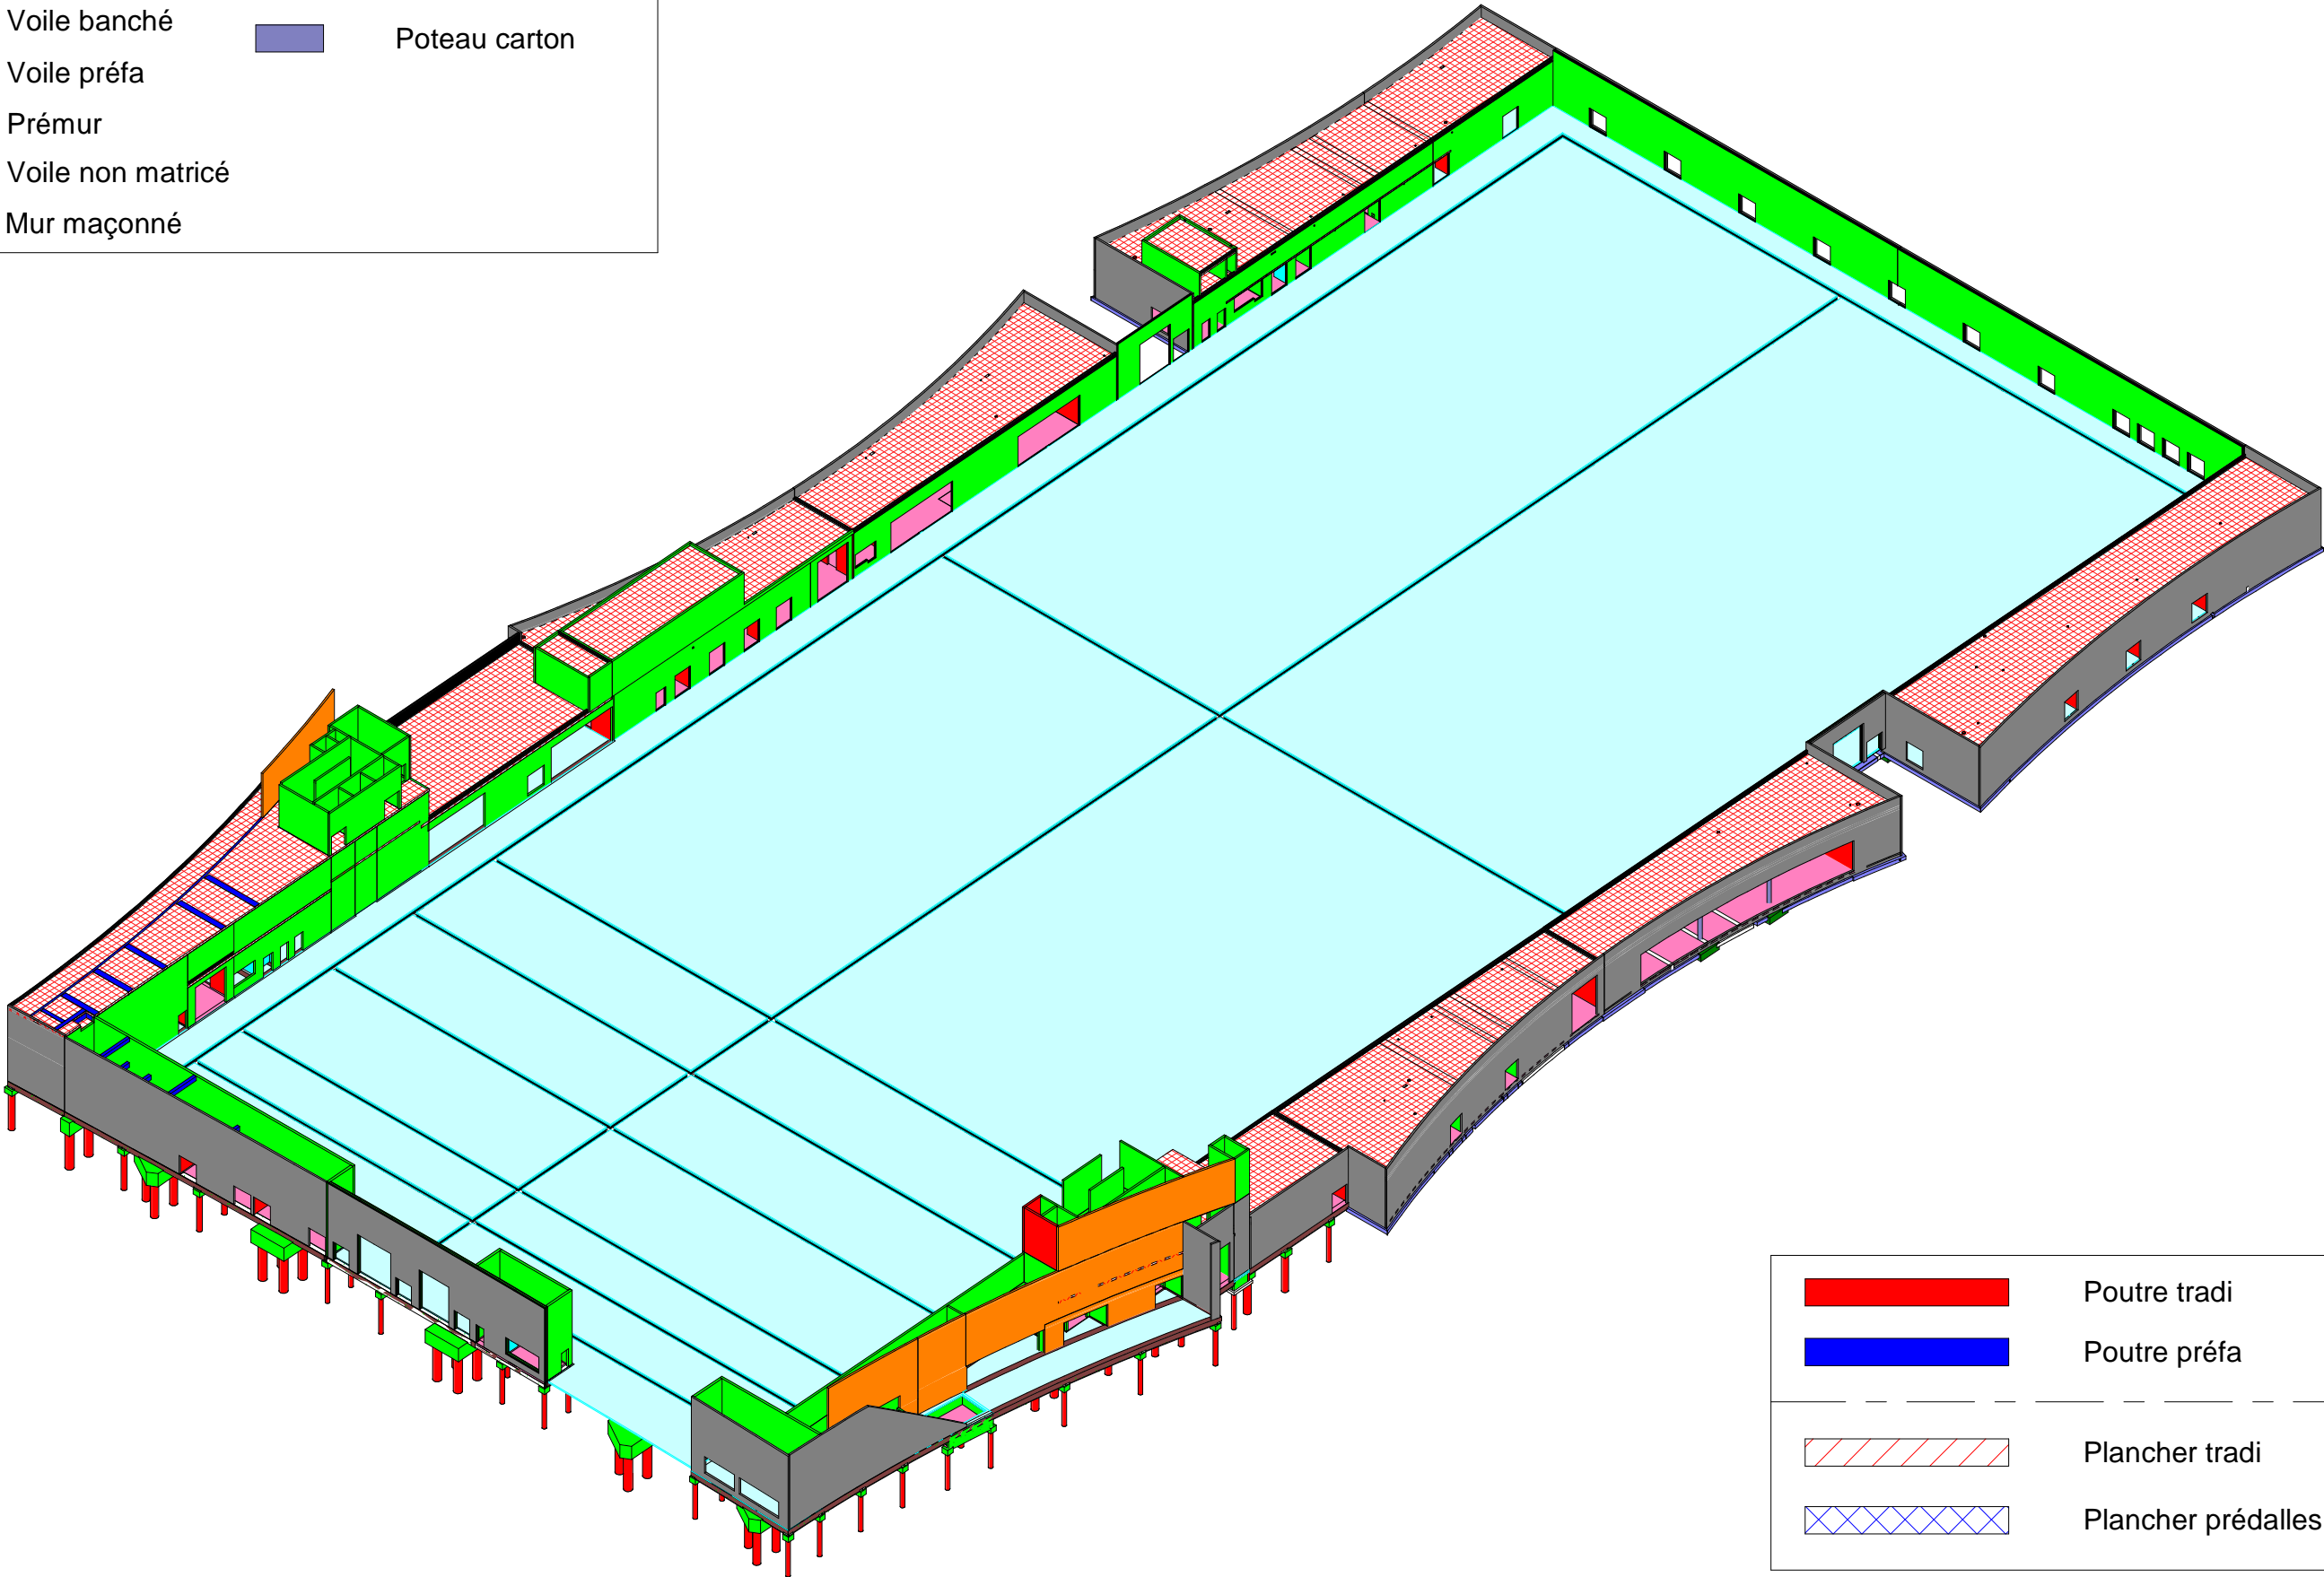

Poutre tradi

Poutre préfa

Plancher tradi

Plancher prédalles

N°	DATE	NATURE DE LA MODIFICATION	VERIFIE	APPROUVE
C	13/11/2019	Zone 5: 1 voile de refend coulé en place passe en prémur	MTH	TVX
D	14/11/2019	Modification modes constructifs des voiles zone 1	MTH	TVX
E	18/11/2019	Mise à jour voiles et poteaux R0.5	MTH	TVX
F	23/01/2020	Zone 6 tous les voiles int en prémurs	MTH	TVX
G	11/03/2020	Ajout phase charpente	MTH	TVX

Voile matricé

Poteau banché

Voile banché


Poteau carton

Voile préfa

Prémur

Voile non matricé

Mur maçonné

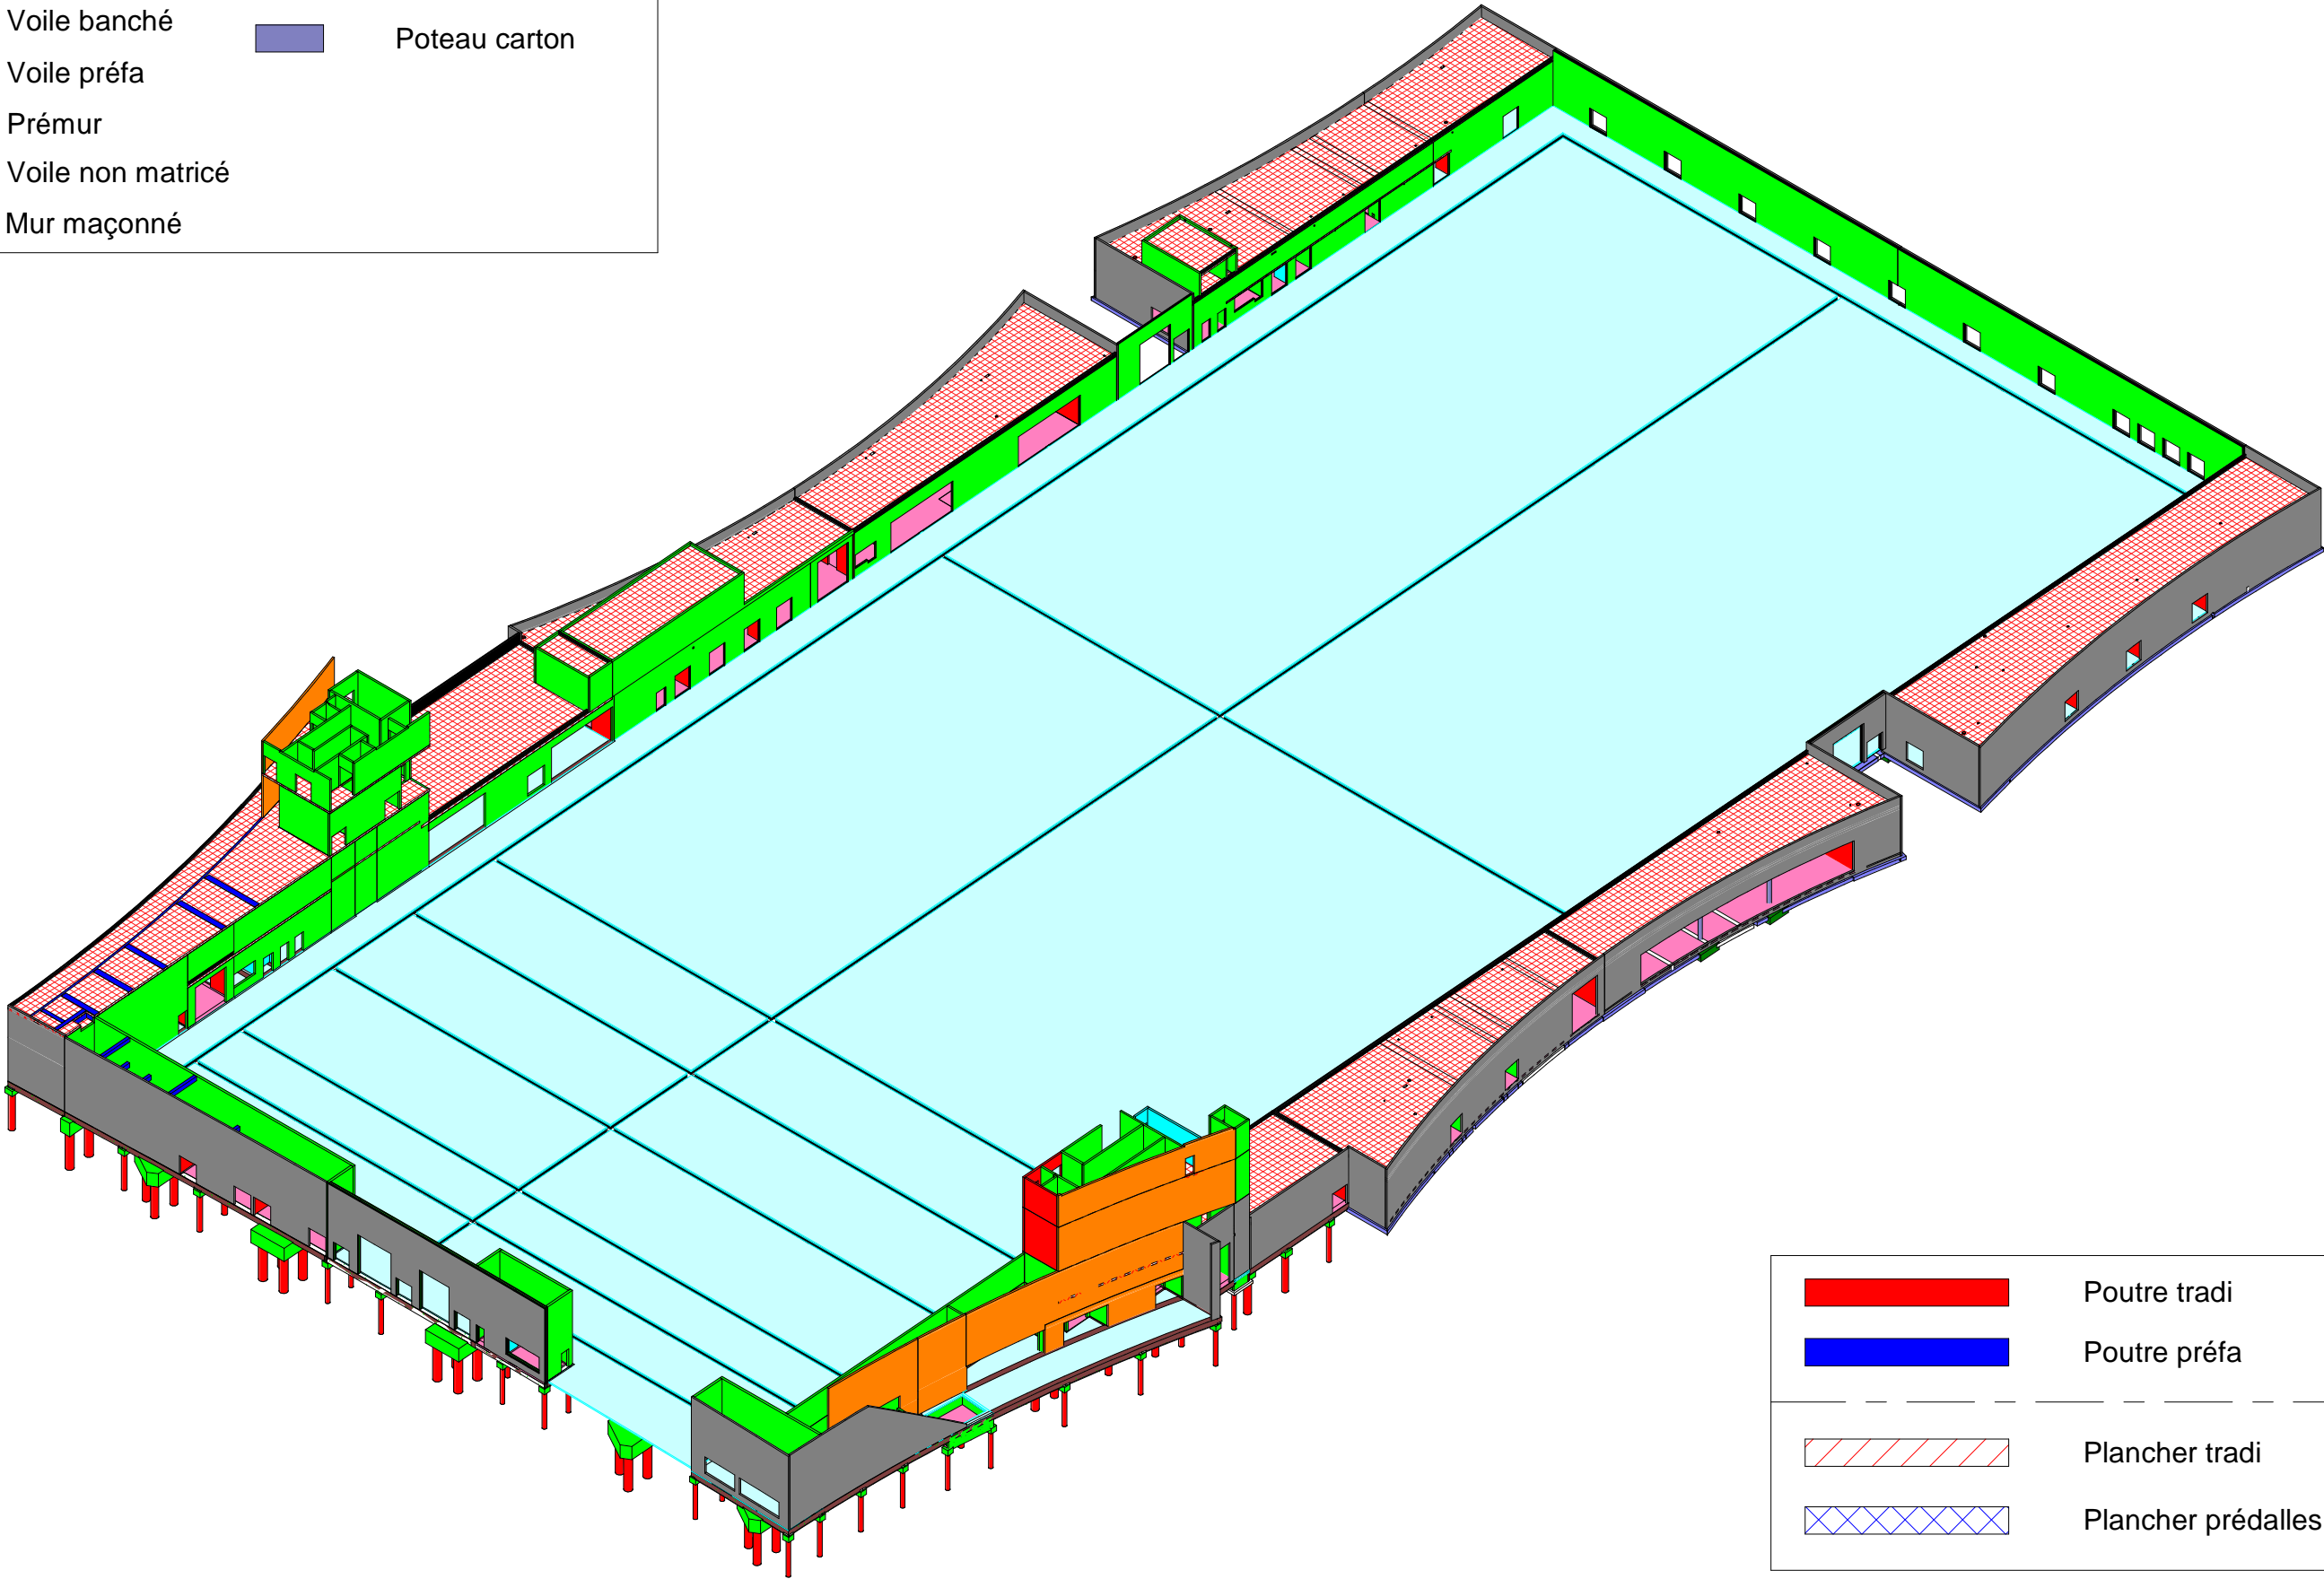

Poutre tradi

Poutre préfa

Plancher tradi

Plancher prédalles

N°	DATE	NATURE DE LA MODIFICATION	VERIFIE	APPROUVE
C	13/11/2019	Zone 5: 1 voile de refend coulé en place passe en prémur	MTH	TVX
D	14/11/2019	Modification modes constructifs des voiles zone 1	MTH	TVX
E	18/11/2019	Mise à jour voiles et poteaux R0.5	MTH	TVX
F	23/01/2020	Zone 6 tous les voiles int en prémurs	MTH	TVX
G	11/03/2020	Ajout phase charpente	MTH	TVX

Voile matricé

Voile banché

Voile préfa


Prémur

Voile non matricé

Mur maçonné

Poteau banché

Poteau carton

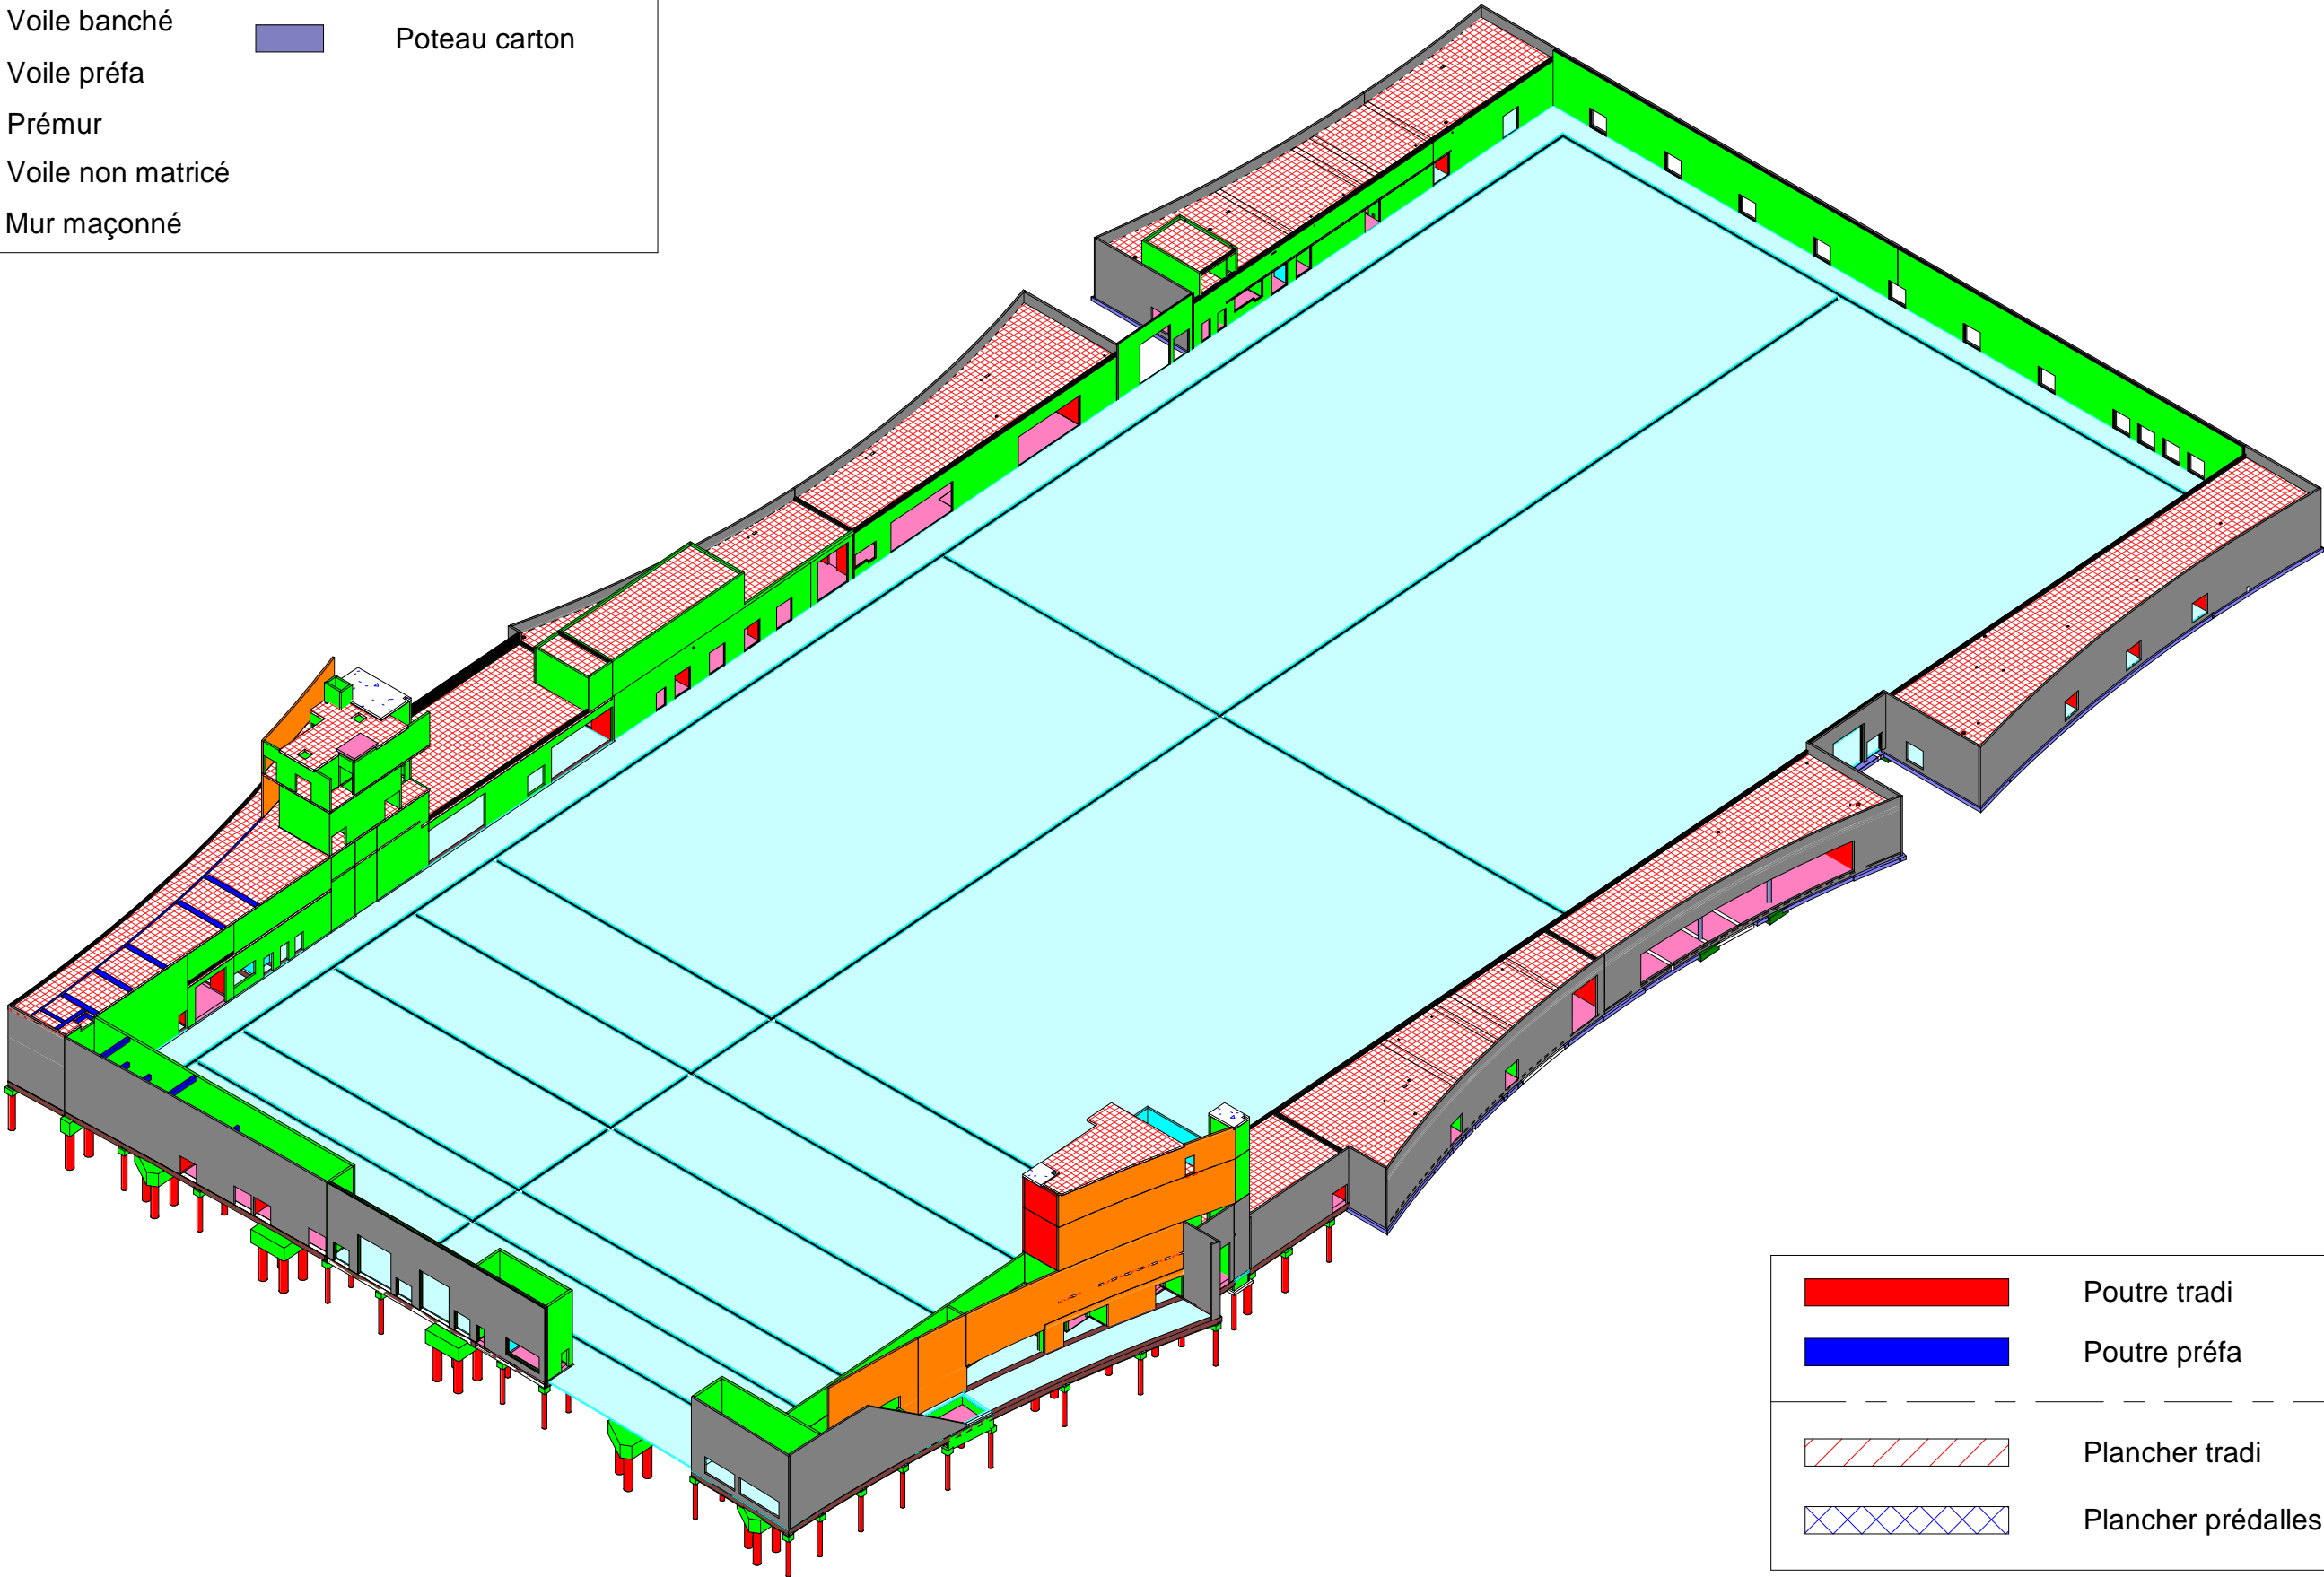

Poutre tradi

Poutre préfa

Plancher tradi

Plancher prédalles











PHASE	BÂTIMENT	NIVEAU	ÉMETTEUR	LOT	SPÉCIALITÉ	NATURE	NUMÉRO	RÉV
E X E	P E X	N O 4	B Y	E N S	D E X	M T H	01401-15	G


ORLEANS - COMET Parc des Expo - Palais des Congrès





Plan N°: PCXMTH01401-15G

Modes constructifs charpente

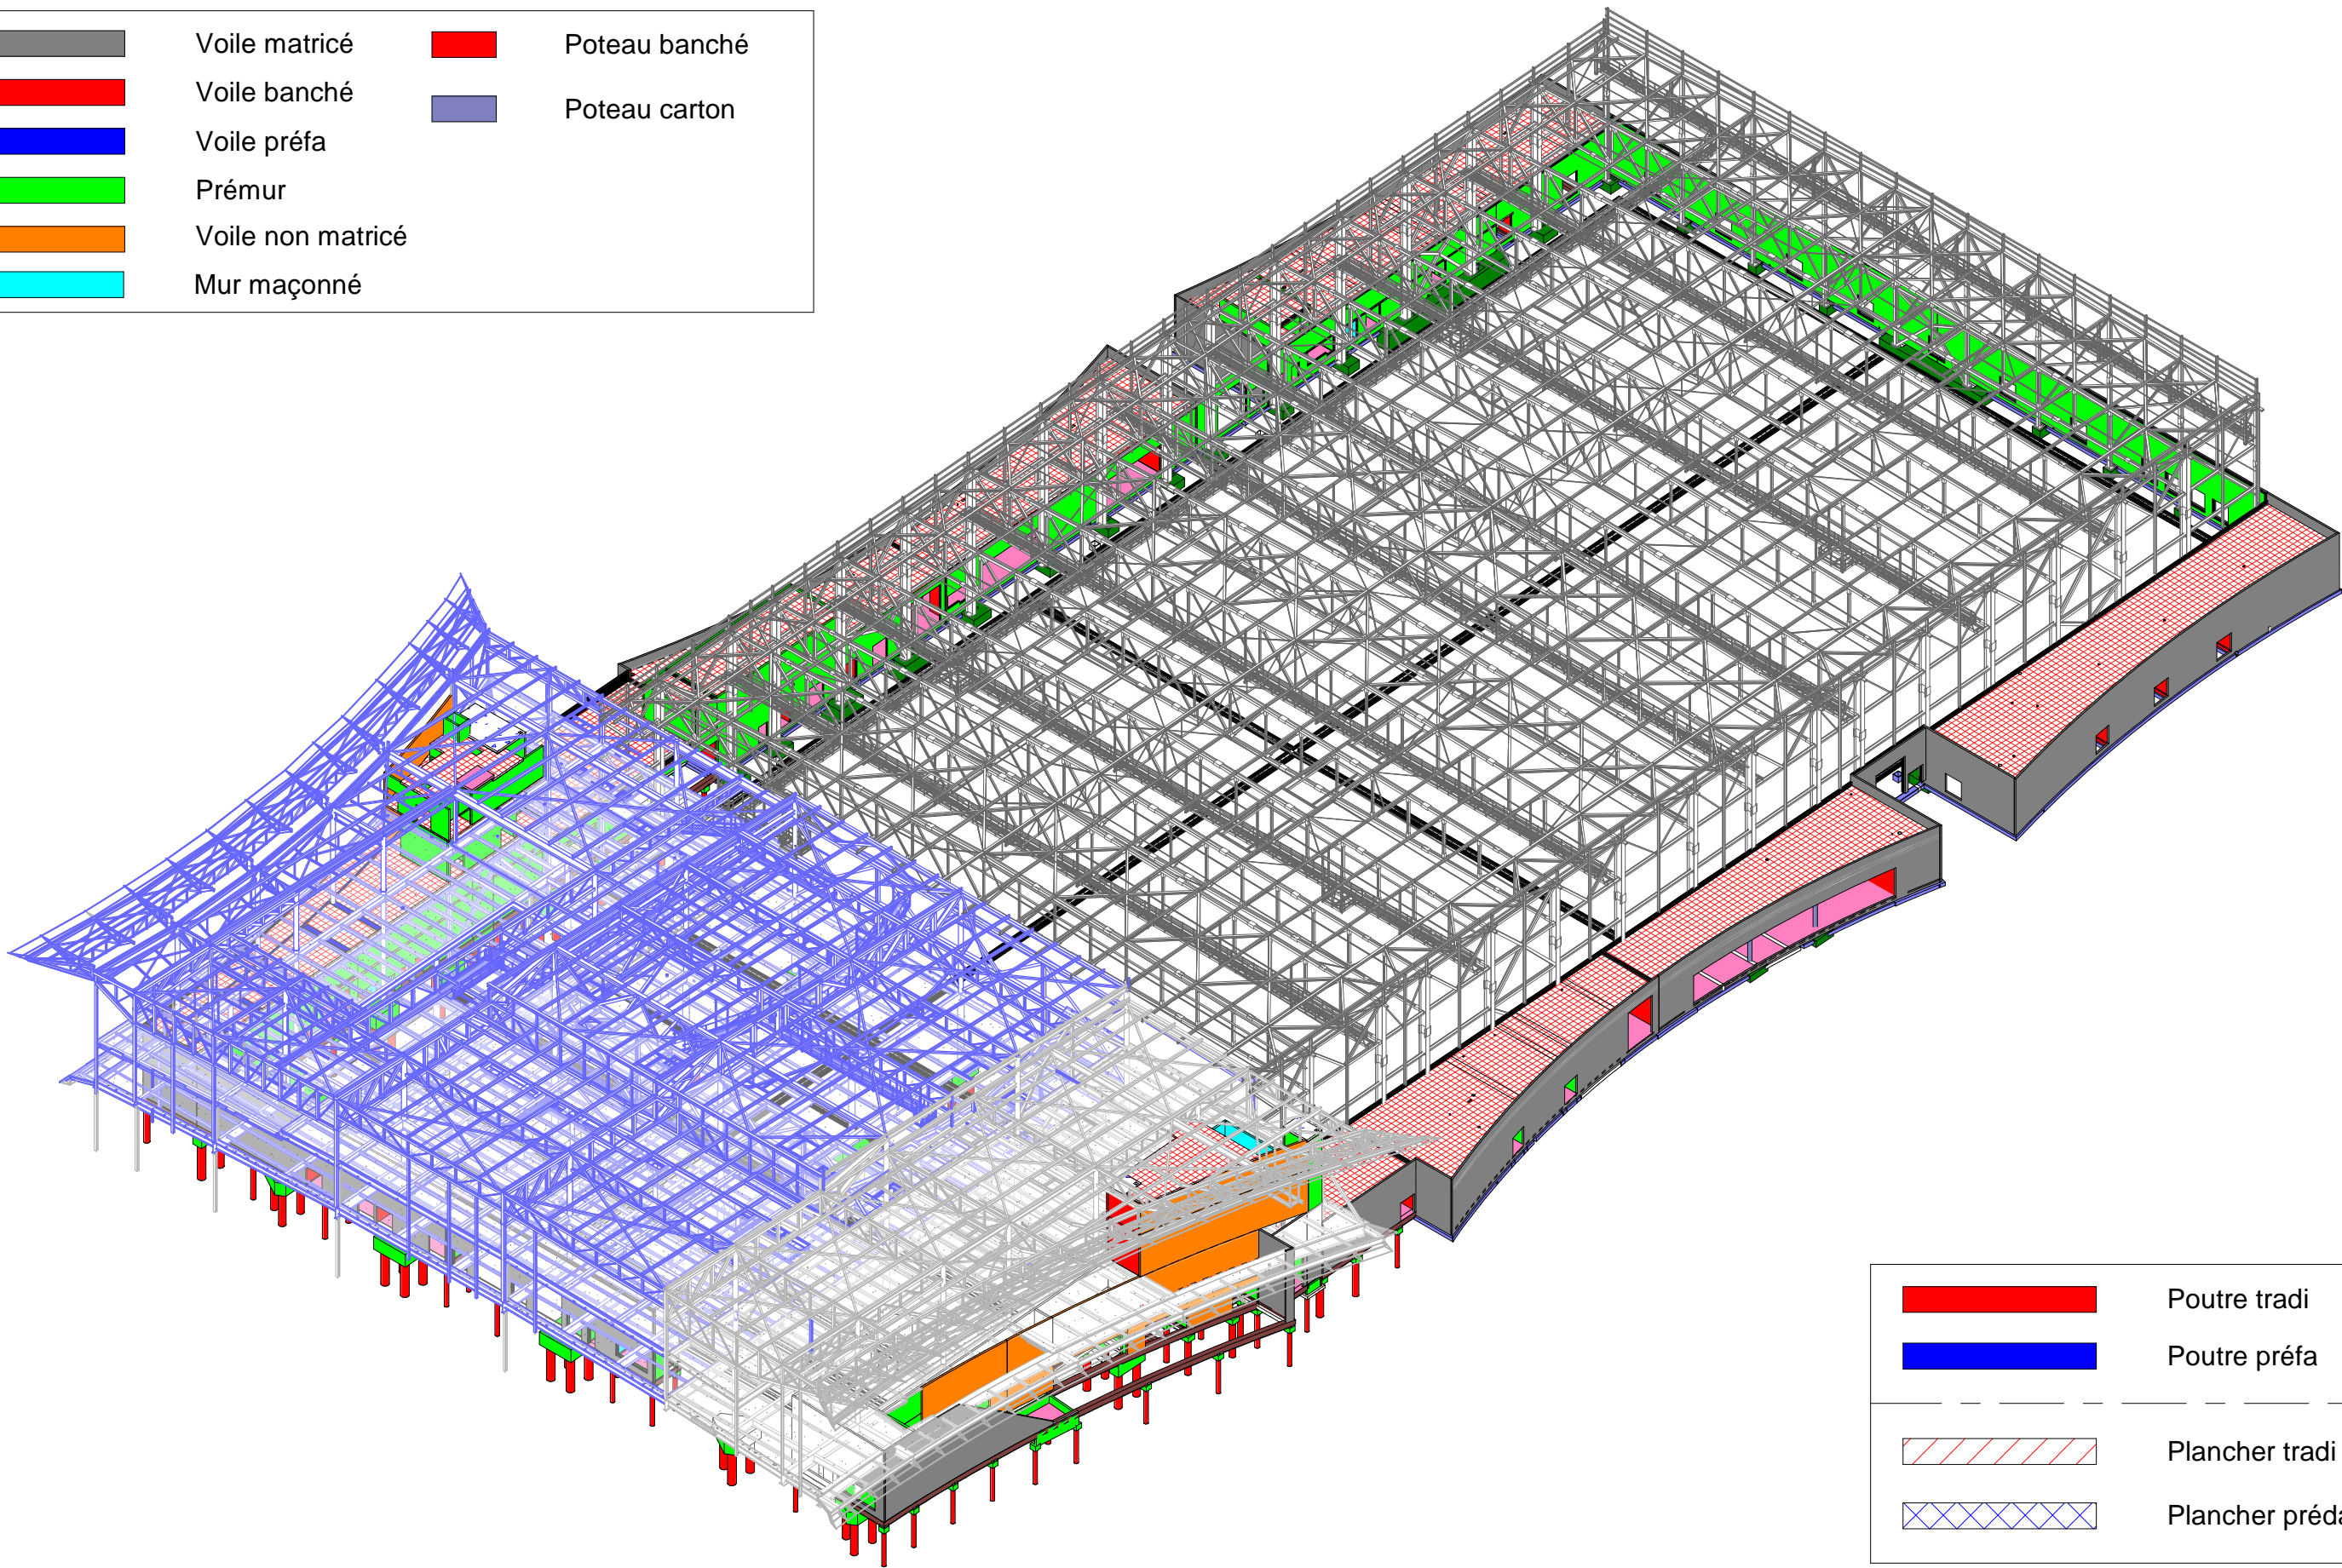N°	DATE	NATURE DE LA MODIFICATION	VERIFIE	APPROUVE
C	13/11/2019	Zone 5: 1 voile de refend coulé en place passe en prémur	MTH	TVX
D	14/11/2019	Modification modes constructifs des voiles zone 1	MTH	TVX
E	18/11/2019	Mise à jour voiles et poteaux R0.5	MTH	TVX
F	23/01/2020	Zone 6 tous les voiles int en prémurs	MTH	TVX
G	11/03/2020	Ajout phase charpente	MTH	TVX

	Voile matricé		Poteau banché
	Voile banché		Poteau carton
	Voile préfa		
	Prémur		
	Voile non matricé		
	Mur maçonné		



	Poutre tradi
	Poutre préfa
	Plancher tradi
	Plancher prédalles