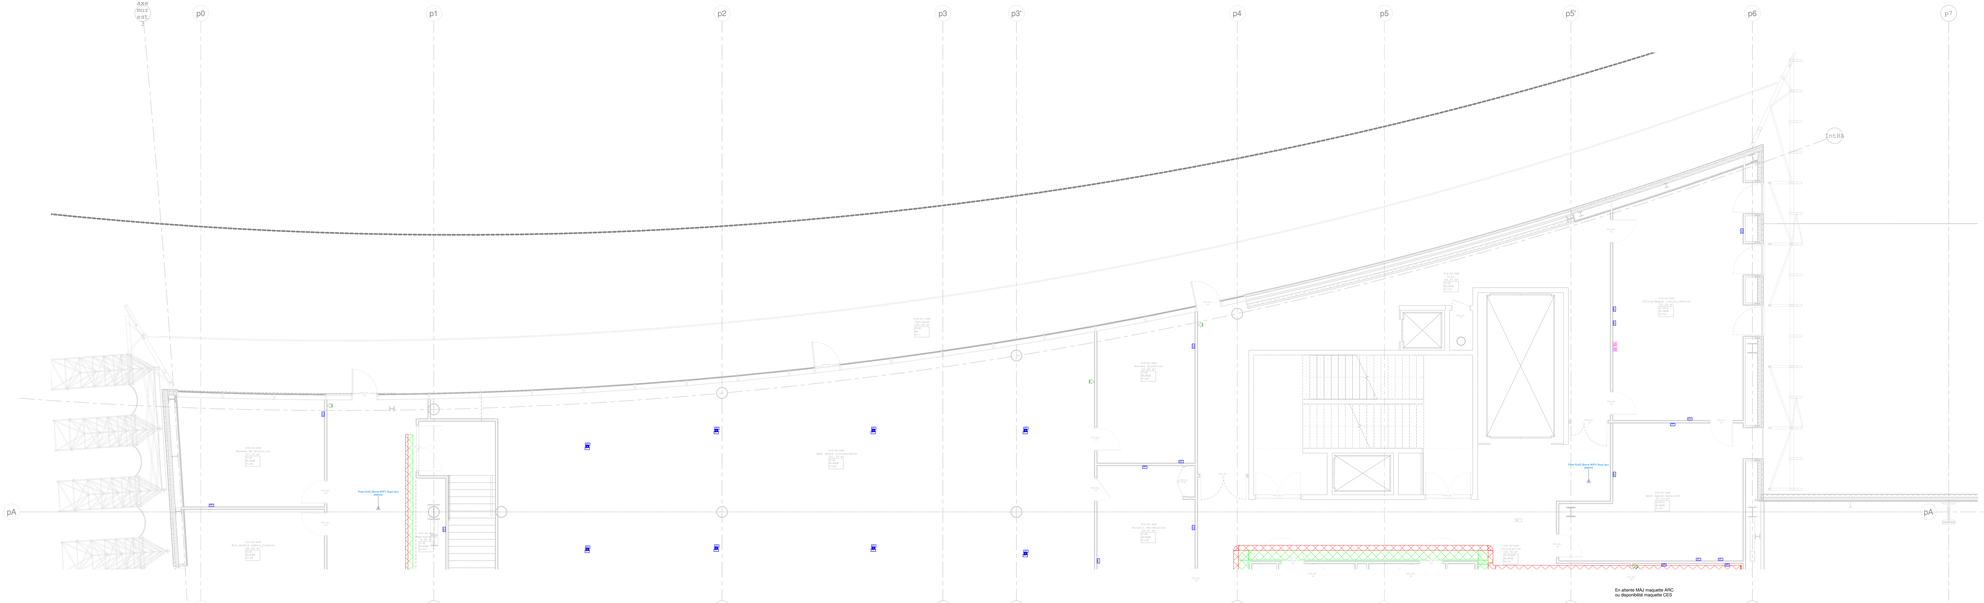

LEGENDE CFA

Symbole	Désignation	Hauteur (m) (*)
	Baie informatique 19" (800x800) 42U	Posé au sol
	Baie informatique serveurs 19" (800x1000) 42U	Posé au sol
	Poste de travail - APC (Hors prestations) + 2RJ45	0.40
	Prise RJ45 (Informatique)	0.40 / 1.00 (LT)
	Prise RJ45 Etanche (Informatique)	0.40 / 1.00 (LT)
	Prise RJ45 pour borne WIFI	2.30 ou plafond
	Prise RJ45 pour borne DECT	0.30 ou plafond
	Prise HDMI (Vidéo)	-
	Lecteur d'empreinte digitale et badge	1.20
	Lecteur de badge	1.20
	Bouton poussoir Ouverture porte	1.20
	Boitier Bris de glace Vert	1.20
	Ventouse (ou gâche électrique) (Hors prestation sauf raccordement)	-
	Poste exterieur portier video	1.20
	Récepteur interphone vidéo	Sur mobilier
	Détecteur d'ouverture de porte (Hors prestation sauf raccordement)	-
	Détecteur intrusion, anti-recouvrement infrarouge passif	2.30
	Clavier activation/désactivation anti-intrusion	1.20
	Sirène intrusion	2.20
	Coup de poing d'Urgence	1.20
	Diffuseur lumineux	2.20
	Caméra extérieure	4.00
	Caméra dôme	2.50
	Caméra fixe	2.50
	Chemin de câbles en tôle perforée à bord sécurité Section CFA Section SSI	
	Horloge type 2 (salle 1 - heure)	2.30
	Horloge type 2 (salle 1 - heure+date)	2.30

(*) Hauteur de pose à l'axe (sauf indication contraire)

ORLÉANS CO'Met

SALLE SPORTIVE, PALAIS DES CONGRES ET PARC DES EXPOSITIONS

MAITRE D'OUVRAGE :	**ORLÉANS MÉTROPOLE**	5, place du 6 Juin 1944 - 45000 Orléans - Tél.: 02 38 79 79 79
REALISATION :	**BOUYGUES BÂTIMENT CENTRE EST-LORRAINE**	2, rue du Commerce - ZAC Saint-Hubert - 45160 Olivet - Tél.: 02 38 63 63 63
ARCHITECTE :	**PASCAL GRASSO ARCHITECTURE**	10, rue Bernard Palissy - 75006 Paris - Tél.: 01 42 22 03 03
ARCHITECTE ASSOCIE :	**PARTNERS**	10, rue Bernard Palissy - 75006 Paris - Tél.: 01 42 22 03 03
ARCHITECTE D'INTERIEURS :	**AGENCE TOPOLIA**	1, rue Porte Madeleine - 45000 Orléans - Tél.: 02 38 62 11 04
BE STRUCTURES :	**SETEC TP**	5, rue Jean-Jacques Rousseau - 75001 Paris - Tél.: 01 40 41 40 00
BE FLUIDES :	**EGIS BATIMENT CENTRE OUEST**	2, rue Jean Perrin - CS 80322 - 45163 Olivet - Tél.: 02 38 69 69 69
BE ACOUSTIQUE :	**PEUTZ**	10, rue des Mensonges - 75116 Paris - Tél.: 01 40 23 45 45
BE ELECTRICITE :	**S T E E**	2, rue Jean Perrin - CS 80322 - 45163 Olivet - Tél.: 02 38 69 69 69
BE PLOMBERIE :	**SAPI**	1, rue Jacques Cartier - ZI Nord - 45140 Ormes - Tél.: 02 38 63 63 63
BE CVC :	**ETN GI**	2, rue Jean Perrin - CS 80322 - 45163 Olivet - Tél.: 02 38 69 69 69
FAISABILITE :	**TRA**	19-25, rue du Faubourg du temple - 75011 Paris - Tél.: 01 42 12 26 26
BE VRD :	**ORLING**	81, rue Clos Sarpaton - 45450 Saint-Hilaire-St-Mesmin - Tél.: 02 38 66 34 00
BE PQE :	**ETHADIM**	20, avenue des Canuts - 69120 Saint-Priest - Tél.: 04 37 85 34 00
CONTRÔLEUR TECHNIQUE :	**BUREAU VERITAS**	11-13, avenue Morane Saulnier - 78280 Guyancourt - Tél.: 01 55 23 50 00
COORDONNATEUR SPS :	**QUALICONSEIL**	491, Boulevard Salvador Allende - 45160 Olivet - Tél.: 02 38 49 51 52

LOT N° 25 - CFA

PALAIS DES CONGRES

CEGELEC

Plan d'implantation des terminaux hauts et bas CFA niveau R+2 - Zone 6

NOM DE FICHIER :	...CONGRES_EXE_BOC_R+2_CEG_CFA_...	ECHELLE :	1/50e	DATE :	20/05/25

PHASE	METIERS	NIVEAU	TRAITANT	LOTS	SPECIALITE	TYPES	NUMERO	INDICE
EXE	BOC	R+2	CEG	CFA	...	PL	25343	0