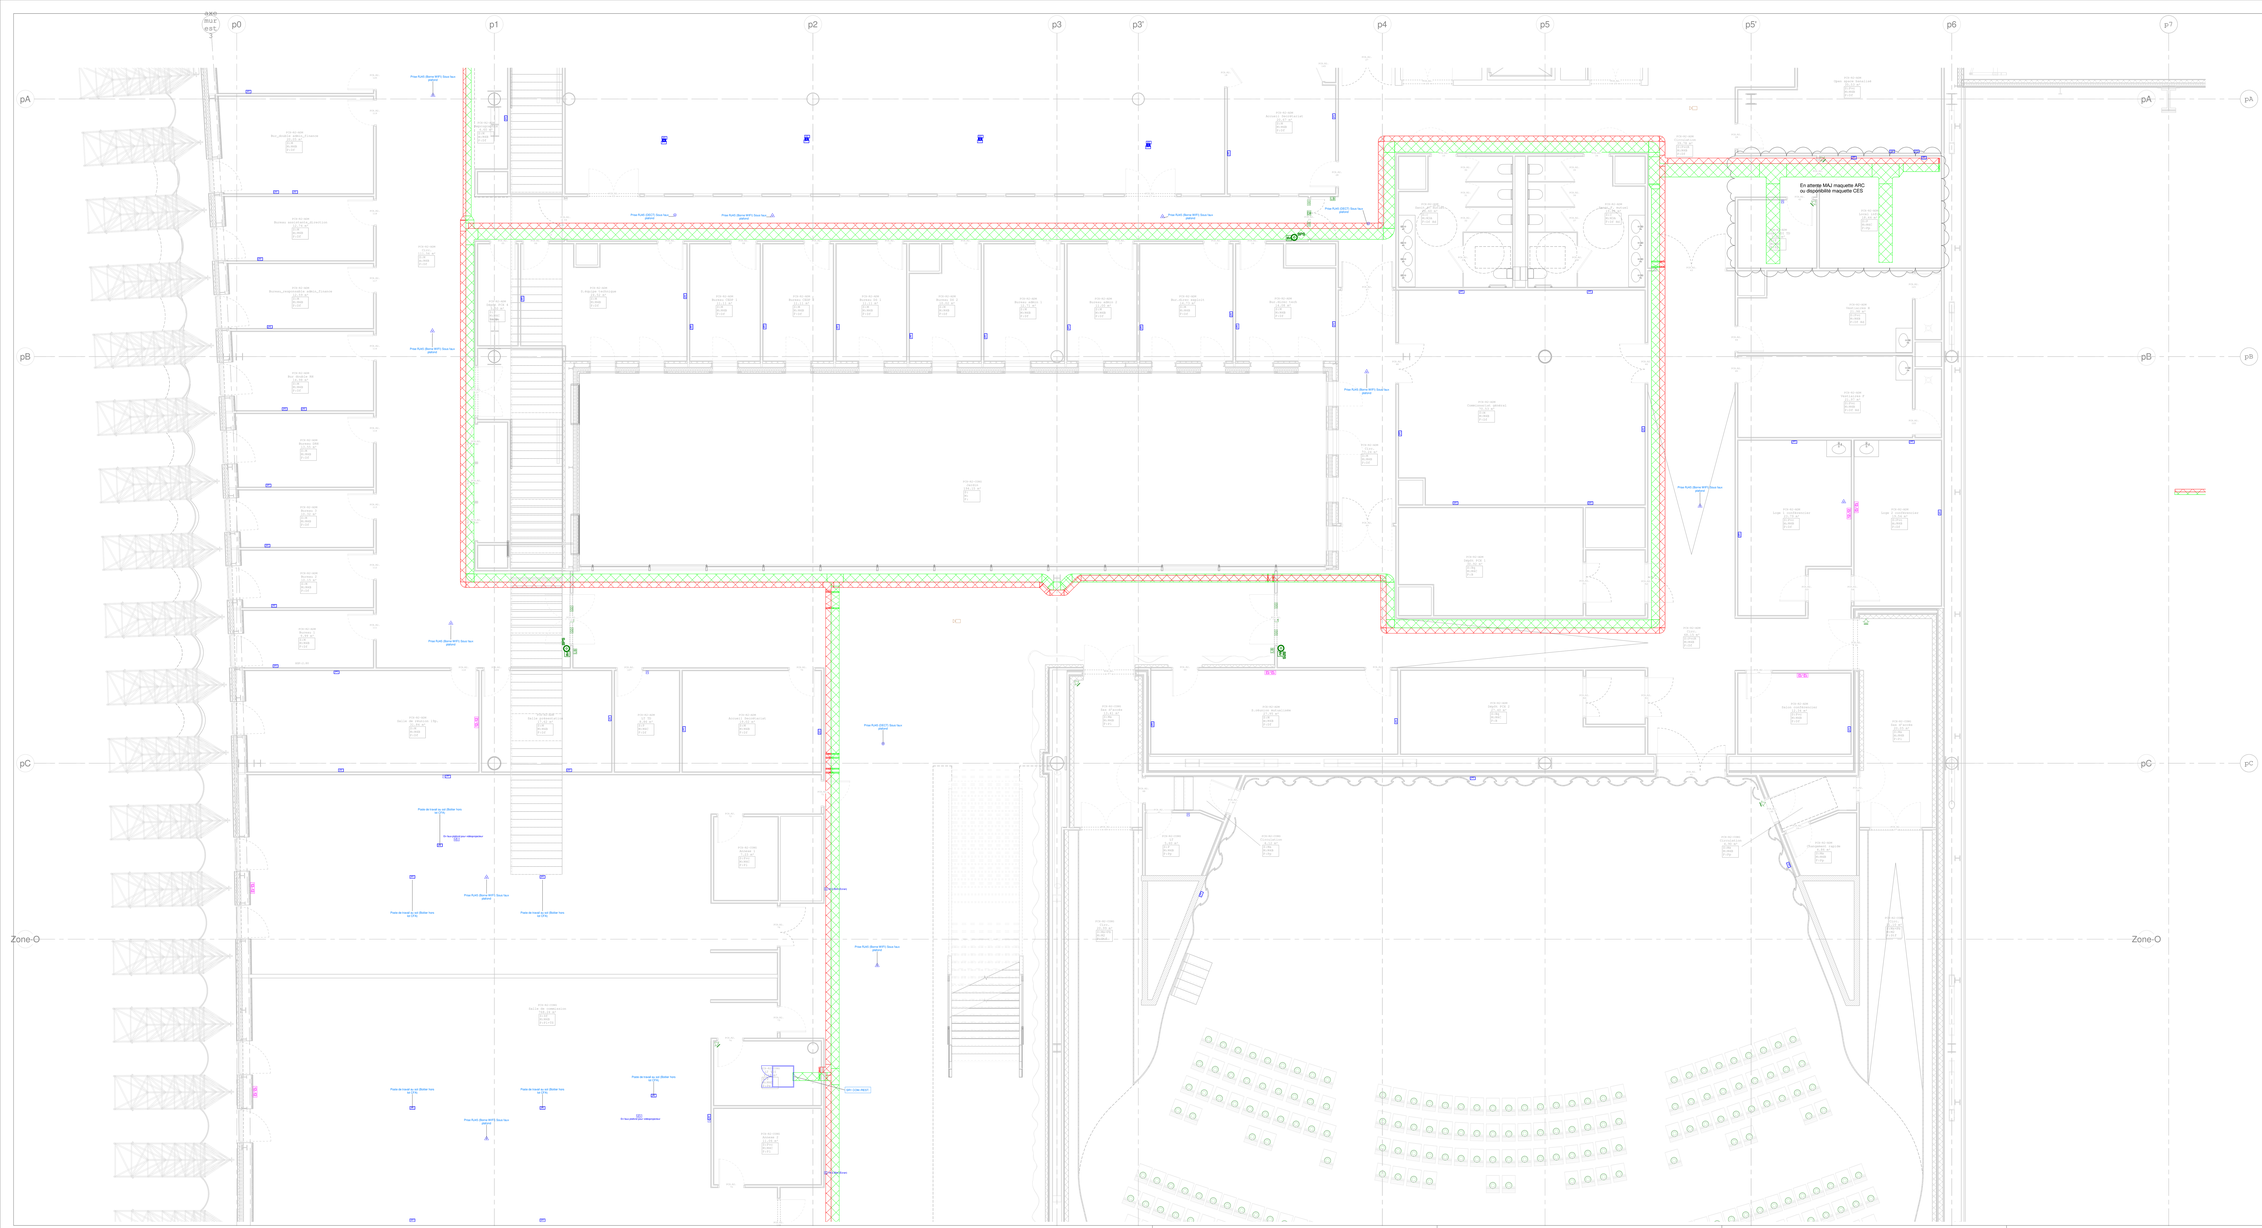

LEGENDE CFA

Symbole	Désignation	Hauteur (m) (*)
	Baie informatique 19" (800x800) 42U	Posé au sol
	Baie informatique serveurs 19" (800x1000) 42U	Posé au sol
	Poste de travail : 4PC (Hors prestations) + 2RJ45	0.40
	Prise RJ45 (Informatique)	0.40 / 1.00 (LT)
	Prise RJ45 Etanche (Informatique)	0.40 / 1.00 (LT)
	Prise RJ45 pour borne WIFI	2.30 ou plafond
	Prise RJ45 pour borne DECT	2.30 ou plafond
	Prise HDMI (Vidéo)	
	Lecteur d'empreinte digitale et badge	1.20
	Lecteur de badge	1.20
	Bouton poussoir Ouverture porte	1.20
	Boitier Bris de glace Vert	1.20
	Ventouse (ou gâche électrique) (Hors prestation sauf raccordement)	-
	Poste exterieur portier vidéo	1.20
	Récepteur interphone vidéo	Sur mobilier
	Détecteur d'ouverture de porte (Hors prestation sauf raccordement)	-
	Détecteur intrusion, anti-recouvrement infrarouge passif	2.30
	Clavier activation/désactivation anti-intrusion	1.20
	Sirène intrusion	2.20
	Coup de poing d'Urgence	1.20
	Diffuseur lumineux	2.20
	Caméra extérieure	4.00
	Caméra dôme	2.50
	Caméra fixe	2.50
	Chemin de câbles en tôle perforée à bord sécurité Section CFA Section SSI	
	Horloge type 1 (taille 1 - heure)	2.30
	Horloge type 2 (taille 1 - heure+date)	2.30

(*) Hauteur de pose à l'axe (sauf indication contraire)

ORLÉANS CO'Met

SALLE SPORTIVE, PALAIS DES CONGRÈS ET PARC DES EXPOSITIONS

MAITRE D'OUVRAGE :	**ORLEANS MÉTROPOLE**	2, place de la Loire 1941 45000 Orléans Tél: 02 38 79 79 79
REALISATION :	**BOUYGUES BÂTIMENT CENTRE SUD-OUEST**	2, rue du Gouffre de 45000 Orléans Tél: 02 38 62 62 62
ARCHITECTE :	**JACQUES FERRIER ARCHITECTURE** 24, rue Vivienne 75002 Paris Tél: 01 42 97 57 57	ARCHITECTE : **CHAIX & MOREL ET ASSOCIÉS** 5, rue Arthur Rimbaud 75019 Paris Tél: 01 44 52 70 20
ARCHITECTE ASSOCIÉ :	**POPULUS** 3, rue Paul Bert 45000 Orléans Tél: 02 38 54 48 00	ARCHITECTE D'EXPOSITION : **VALSECCHI MAJORIS** 3, rue Paul Bert 45000 Orléans Tél: 02 38 54 48 00
ARCHITECTE D'EXPOSITION :	**ANNE-MARIE CHEVILLON** 14 Petit Pré 45210 Fontenay sur Loing Tél: 02 38 92 72 94	BE **C.E.GAZ** 2 Avenue de Saint-Mesmin 45100 Orléans Tél: 02 38 62 62 62
BE STRUCTURES :	**ARTEC 3EI** 45/51, Quai de la Rapée 75012 Paris Tél: 01 53 44 11 11	BE CHARPENTE : **JOLLIET BOIS** 6 Rue Alfred Kastler 45000 Orléans Tél: 02 38 77 28 28
BE FLUIDES :	**BASE BATIMENT CENTRE OUEST** 2, rue Louis Breguet 28630 Gellainville Tél: 02 37 91 48 48	BE **S.T.I.E.** 42 Route d'Olivet 45000 Orléans Tél: 02 38 77 28 28
		BE PLOMBERIE : **SBPL** 7bis Rue Galilée 45770 Saran Tél: 02 38 72 30 30
		BE CVC : **ETB 45** 8 Rue Lucien Bris, 45141 Saint-Jean-de-la-Ruelle Tél: 02 38 72 30 30
PATRIMOINE :	**TER**	19-25, rue du Faubourg du temple, 75011 Paris Tél: 01 43 13 29 29
BE VRD :	**CALLIGO**	51, rue Clos Tenaille 45000 Saint-Jean-de-Braye Tél: 02 38 54 14 53
BE SQE :	**ETANCHE**	15, avenue des Canuts 69520 Saint-Martin Tél: 04 37 45 34 35
BE ACOUSTIQUE :	**PEUTZ**	15, rue des Messageries 75010 Paris Tél: 01 43 23 05 50
CONTRÔLEUR TECHNIQUE :	**SOCOTEC**	Cl25b, rue du Faubourg Saint-Jean 45000 Orléans Tél: 02 38 22 89 00
COORDONNATEUR SPS :	**QUALICONSEILS**	441 Boulevard Jules Ferry 45160 Olivet Tél: 02 38 69 32 00

LOT N° 25 - CFA

PALAIS DES CONGRES

CEGELEC

Plan d'implantation des terminaux hauts et bas CFA niveau R+2 - Zone P6

NOM DE FICHIER :	CHAMO_BAE_EXE_PDC_R+2_CEG_CFA_---_PL_25349_0.dwg	ECHELLE :	1/100	DATE :	28/03/23

PHASE	BÂTIMENT	NIVEAU	EMETTEUR	LOT	SPECIALITE	ZONE	NUMERO	INDICE
EXE	PDC	R+2	CEG	CFA	---	PL	25349	0