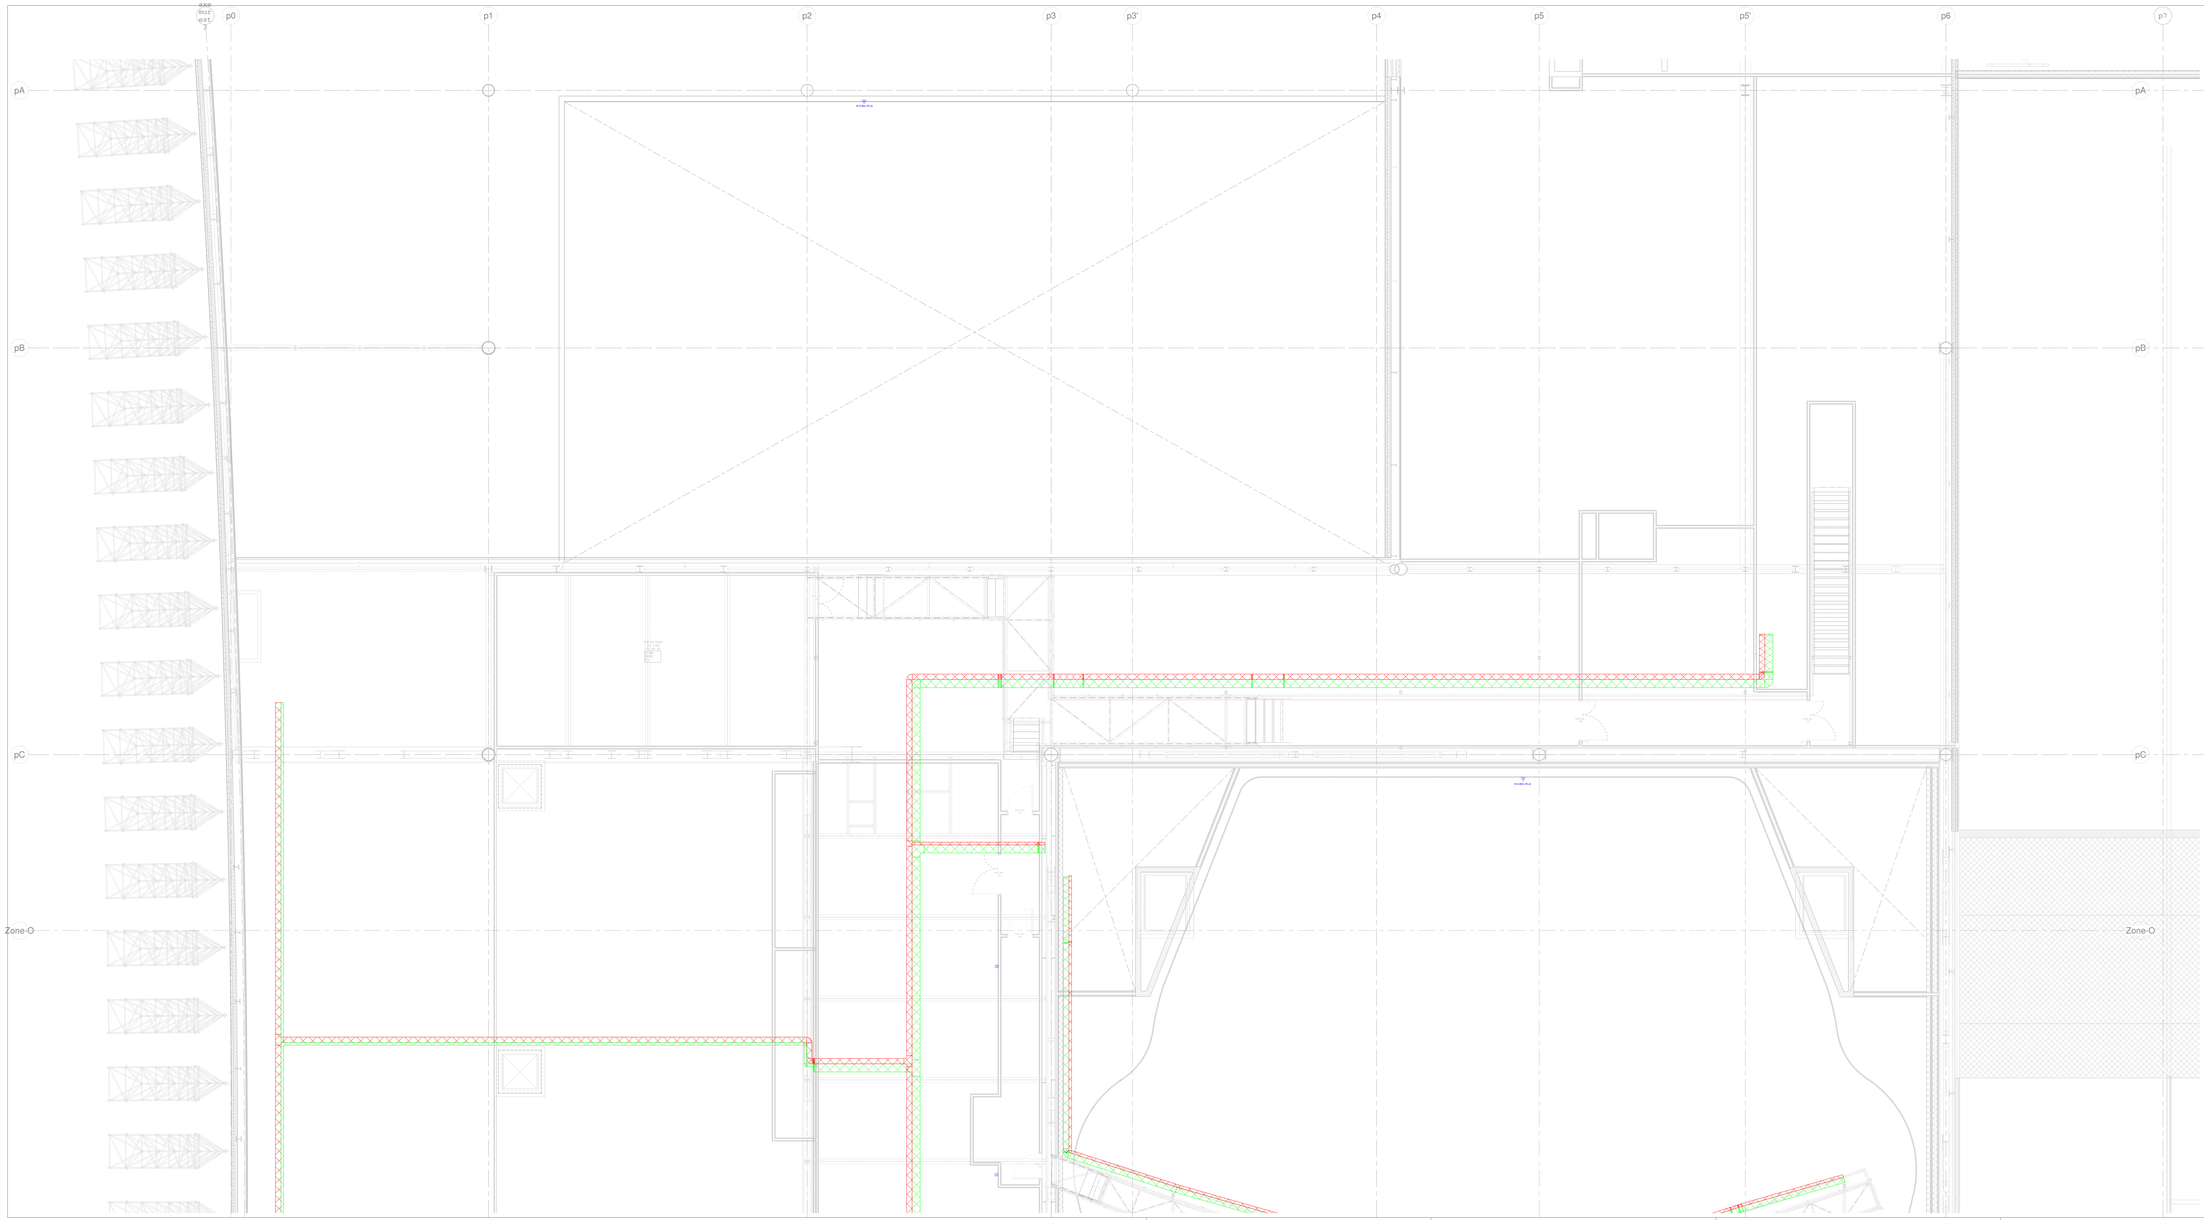

LEGENDE CFA

Symbole	Désignation	Hauteur (ml) (*)
	Baie informatique 19" (800x800) 42U	Posé au sol
	Baie informatique serveurs 19" (800x1000) 42U	Posé au sol
	Poste de travail : 4PC (Hors prestations) + 2RJ45	0.40
	Prise RJ45 (Informatique)	0.40 / 1.00 (LT)
	Prise RJ45 Etanche (Informatique)	0.40 / 1.00 (LT)
	Prise RJ45 pour borne WIFI	2.30 ou plafond
	Prise RJ45 pour borne DECT	2.30 ou plafond
	Prise HDMI (Vidéo)	-
	Lecteur d'empreinte digitale et badge	1.20
	Lecteur de badge	1.20
	Bouton poussoir Ouverture porte	1.20
	Boîtier Bris de glace Vert	1.20
	Ventouse (ou gâche électrique) (Hors prestation sauf raccordement)	-
	Poste exterieur portier video	1.20
	Récepteur interphone vidéo	Sur mobilier
	Détecteur d'ouverture de porte (Hors prestation sauf raccordement)	-
	Détecteur intrusion, anti-recouvrement infrarouge passif	2.30
	Clavier activation/désactivation anti-intrusion	1.20
	Sirène intrusion	2.20
	Coup de poing d'Urgence	1.20
	Diffuseur lumineux	2.20
	Caméra extérieure	4.00
	Caméra dôme	2.50
	Caméra fixe	2.50
	Chemin de câbles en tôle perforée à bord sécurité Section CFA Section SSI	
	Horloge type 1 (taille 1 - heure)	2.30
	Horloge type 2 (taille 1 -heure+date)	2.30

(*) Hauteur de pose à l'axe (sauf indication contraire)

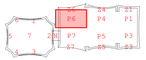

ORLÉANS CO'Met

SALLE SPORTIVE, PALAIS DES CONGRÈS ET PARC DES EXPOSITIONS

MAÎTRE D'OUVRAGE :	**ORLÉANS MÉTROPOLE** 2, place de A Lion 1944 45000 Orléans Tél: 02 38 79 75 75		
REALISATION :	**BOUYGUES BÂTIMENT CENTRE EST-COBATI** 2, rue du Gerdhoer BP 45000 Orléans Tél: 02 38 62 22 00		
ARCHITECTE :	**JACQUES FERRIER ARCHITECTURE** 34,rue Godot de Mauroy 75009 Paris Tél:01 47 42 48 24	ARCHITECTE :	**CHAIX & MOREL ET ASSOCIÉS** 5, rue Jacques Antoine 75018 Paris Tél:01 53 41 92 20
ARCHITECTE ASSOCIÉ :	**POMELLOU** 2, place Jeanne d'Arc, Jeanne Arc, 45000 Orléans Tél:02 38 54 48 38	ARCHITECTE D'EXÉCUTION :	**VACHEROT MAJOROS** 47, rue Dunois 75013 Paris Tél:01 45 84 64 00
ARCHITECTE D'EXÉCUTION :	**ANELIAU MONTELLA** 16 Place Gambetta 45800 Combleux Tél:02 38 63 72 34	BE GROS ŒUVRE :	**S.E.BET** 4, Avenue de Salin-Meaux 45100 Orléans Tél:02 38 62 34 34
BE STRUCTURES :	**BETEC TEI** 42-52, Quai de la Rapée 75012 Paris Tél:01 53 44 37 00	BE CHARPENTE :	**JULLIAT BURRY** 6 Rue Eugène Vignat 45000 Orléans Tél:02 38 62 37 28
BE FLUIDES :	**BOUX BATIMENT CENTRE OUEST** 3, rue Louis Rouslin 28230 Saint-Jacques de-Lucianne Tél:02 38 85 50 00	BE ÉLECTRICITÉ :	**E.T.E.M.** 42 Route d'Olivet 45000 Orléans Tél:02 38 22 34 34
		BE PLOMBERIE :	**SAPL** Rue des Salines 45770 Saran Tél:02 38 72 05 15
		BE CVC :	**ETB 45** 8 Rue Lucien Bois, 45240 Saint-Jean-de-Braye Tél:02 38 46 35 63
PAYSAGISTE :	**TER**	19-21, rue du Faubourg du temple 75011 Paris	Tél:01 43 17 29 29
BE VRD :	**ORLIMO**	72, rue Clos Tangquin 45400 Saint-Jean-de-Braye	Tél:02 38 54 16 57
BE HQE :	**ETAMINE**	15, avenue des Canada 45128 Saint-Jean-de-Braye	Tél:06 07 40 34 35
BE ACOUSTIQUE :	**PEUTZ**	10, rue des Mathurins 75009 Paris	Tél:01 45 23 05 50
CONTRÔLEUR TECHNIQUE :	**BUREITEC**	1120A, rue du Faubourg Saint-Jean 45000 Orléans	Tél:02 38 22 89 90
COORDONNATEUR SPS :	**QUALIBOIS/BULT**	491, Boulevard Salamé Du Morteau 45160 Olivet	Tél:02 38 69 32 56

LOT N° 25 - CFA

PALAIS DES CONGRES

CEGELEC

Plan d'implantation des terminaux hauts et bas CFA niveau R+4 - Zone P6

NOM DE FICHIER: CONGO_EXE_PDC_R+4_CEG_CFA_--_PL_25370_0 ECHELLE : 1/50e DATE : 28/05/20

PHASE	BÂTIMENT	NIVEAU	ENTITÉ	LOT	SPÉCIALITÉ	ÎLOTAGE	NUMÉRO	RÉVISION
EXE	PDC	R+4	CEG	CFA	--	PL	25370	0