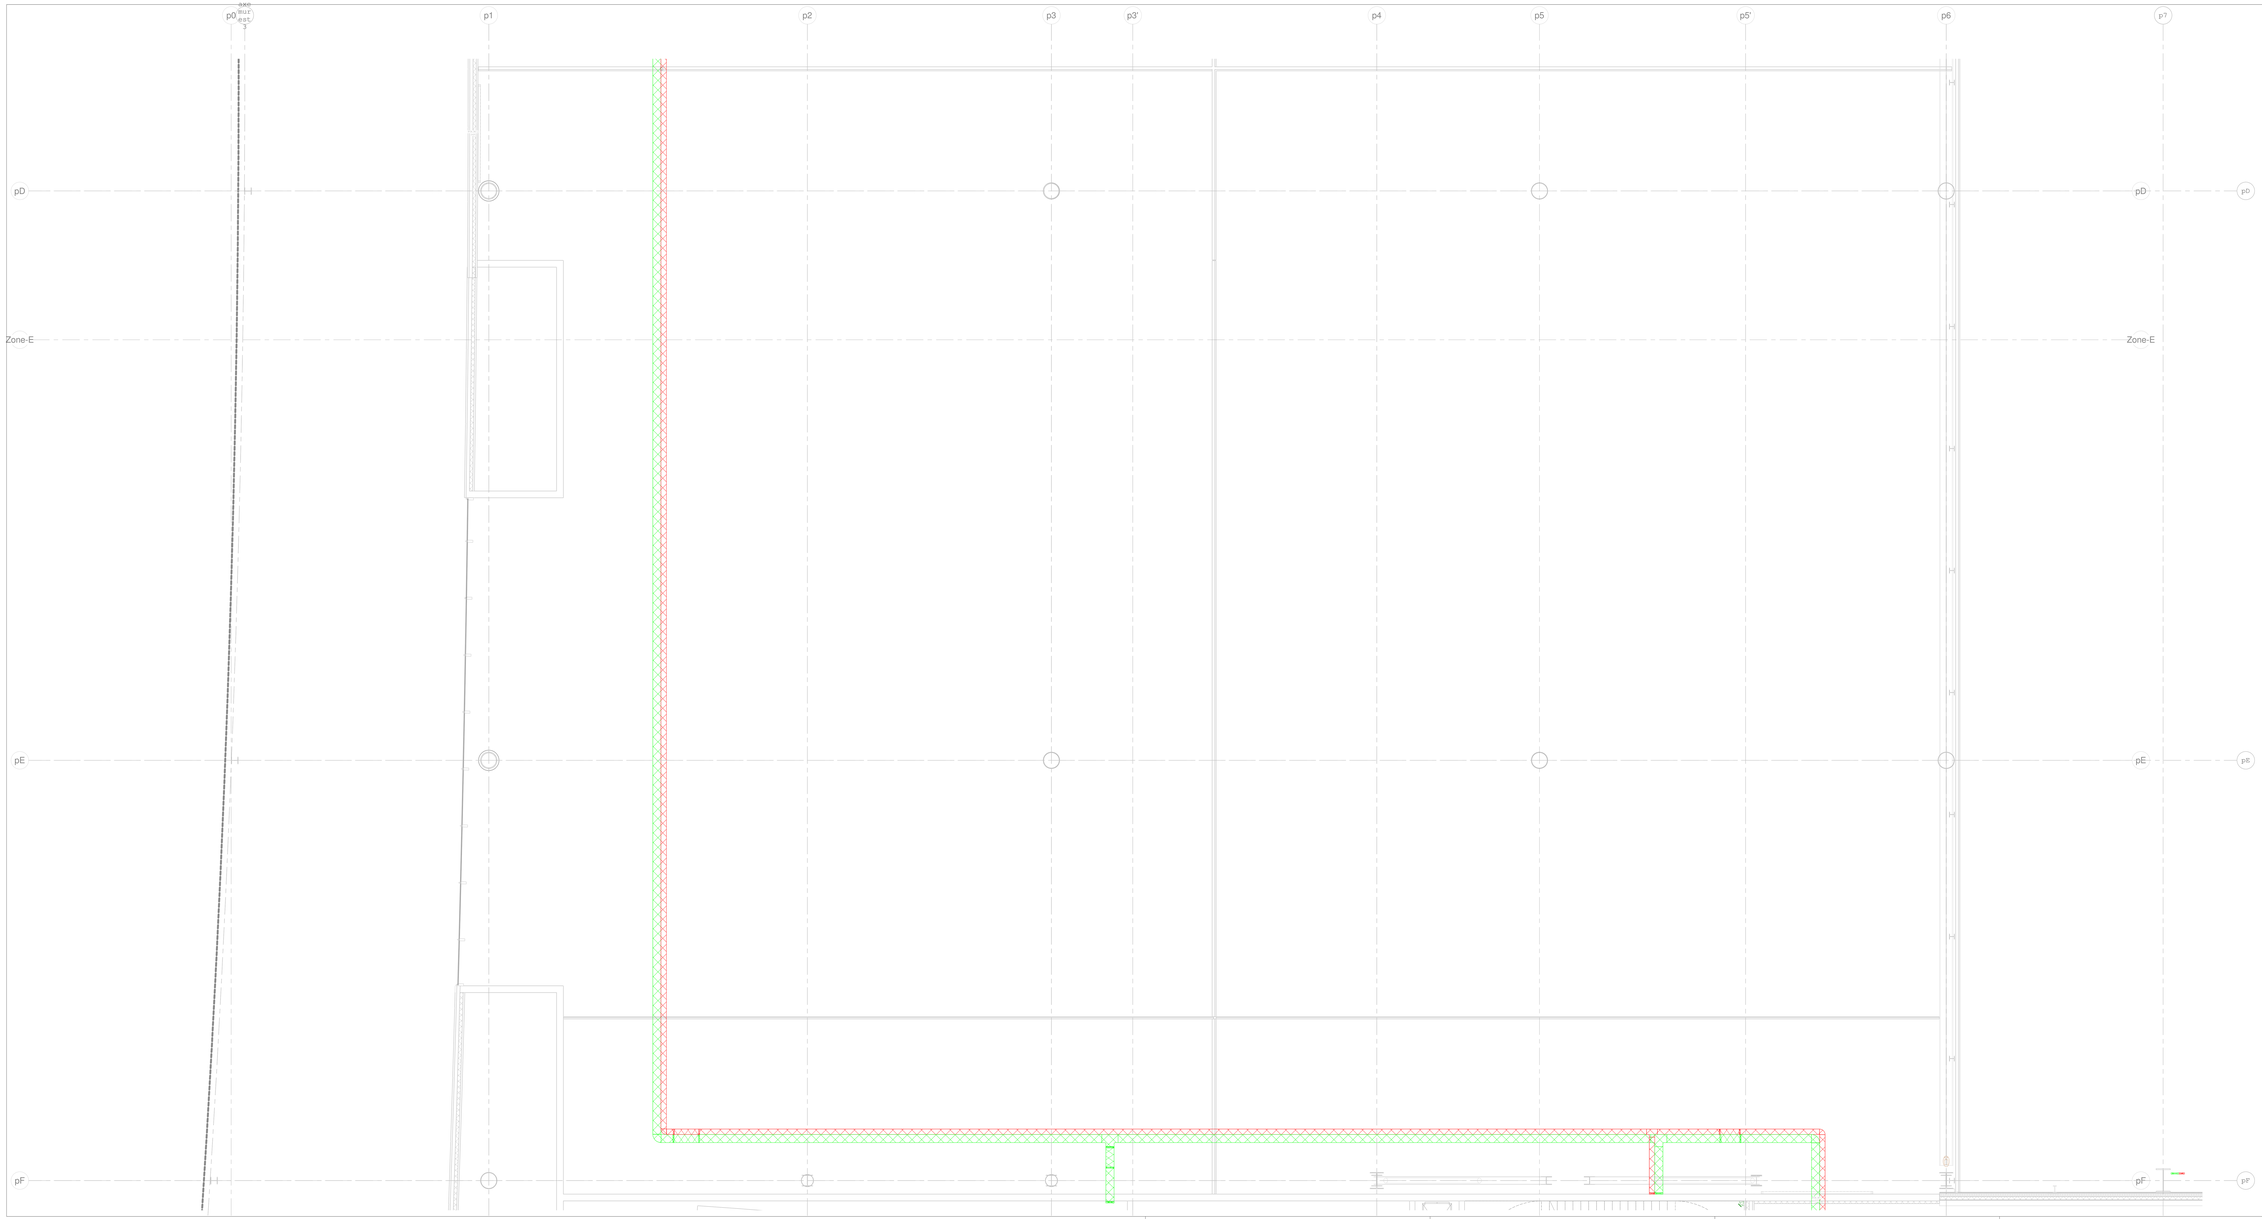

LEGENDE CFA

Symbole	Désignation	Hauteur (m) (*)
	Baie informatique 19" (800x800) 42U	Posé au sol
	Baie informatique serveurs 19" (800x1000) 42U	Posé au sol
	Poste de travail : 4PC (Hors prestations) + 2RJ45	0.40
	Prise RJ45 (Informatique)	0.40 / 1.00 (L.T)
	Prise RJ45 Etanche (Informatique)	0.40 / 1.00 (L.T)
	Prise RJ45 pour borne WIFI	2.30 ou plafond
	Prise RJ45 pour borne DECT	2.30 ou plafond
	Prise HDMI (Vidéo)	-
	Lecteur d'empreinte digitale et badge	1.20
	Lecteur de badge	1.20
	Bouton poussoir Ouverture porte	1.20
	Boitier Bris de glace Vert	1.20
	Ventouse (ou gâche électrique) (Hors prestation sauf raccordement)	-
	Poste exterieur portier vidéo	1.20
	Récepteur interphone vidéo	Sur mobilier
	Détecteur d'ouverture de porte (Hors prestation sauf raccordement)	-
	Détecteur intrusion, anti-recouvrement infrarouge passif	2.30
	Clavier activation/désactivation anti-intrusion	1.20
	Sirène intrusion	2.20
	Coup de poing d'Urgence	1.20
	Diffuseur lumineux	2.20
	Caméra extérieure	4.00
	Caméra dôme	2.50
	Caméra fixe	2.50
	Chemin de câbles en tôle perforée à bord sécurité Section CFA Section SSI	
	Horloge type 1 (taille 1 - heure)	2.30
	Horloge type 2 (taille 1 - heure+date)	2.30

(*) Hauteur de pose à l'axe (sauf indication contraire)

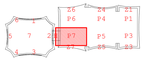

ORLÉANS CO'Met

SALLE SPORTIVE, PALAIS DES CONGRÈS ET PARC DES EXPOSITIONS

MAÎTRE D'OUVRAGE :	**ORLÉANS MÉTROPOLE** 2, place de A Lux 1944 45000 Orléans Tél: 02 38 79 70 70		
RÉALISATEUR :	**BOUYGUES BÂTIMENT CENTRE EST-COREST** 2, rue du Gerdreux BP 45000 Orléans Tél: 02 38 46 12 00		
ARCHITECTE :	**JACQUES FERRIER ARCHITECTURE** 34,rue Ernest Renan 75015 Paris Tél:01 47 83 41 41	ARCHITECTE :	**CHAIX & MOREL ET ASSOCIÉS** 5 rue Jacques Bingen 75017 Paris Tél:01 47 70 83 00
ARCHITECTE ASSOCIÉ :	**POMELON** 2 rue Jeanne d'Arc, Jendes Ronds 45000 Orléans Tél:02 38 54 69 36	ARCHITECTE D'ÉXÉCUTION :	**VACHEROT MAGNIN** 2 rue Jeanne d'Arc 45000 Orléans Tél:02 38 62 26 22
ARCHITECTE D'ÉXÉCUTION :	**ATELIER PORTELLA** 14 Petit Brossier 45800 Combleux Tél:02 38 21 71 34	BE GROS ŒUVRE :	**G.M.C** 14 Route de Saint-Mesmin 45160 Olivet Tél:02 38 66 34 38
BE STRUCTURES :	**BETEC TEC** Hotel, Gare de la Rapée 75012 Paris Tél:01 53 44 37 00	BE CHAUFFERIE :	**JULLIAT BURKY** 8 Rue Albert Cam 45000 Orléans Tél:02 38 62 26 28
BE FLUIDES :	**BOIS BATIMENT CENTRE OUEST** 5, rue Louis Boeklin 28136 Dreux-Cedex 28 Tél:02 37 38 90 00	BE ÉLECTRICITÉ :	**E.T.E.E** 42 Route d'Olivet 45000 Orléans Tél:02 38 66 26 26
		BE PLOMBERIE :	**SNPL** Rue des Salines 45770 Saran Tél:02 38 72 72 72
		BE CVC :	**ETB 45** 8 Rue Lucien Bois, 45141 Saint-Jean-de-la-Ruelle Tél:02 38 45 15 63
PAYSAGISTE :	**TER** 19-21, rue du Faubourg du Temple 75011 Paris	Tél:01 43 17 29 29	
BE VRD :	**ORLIMO** 51, rue Clos Tangelot 45000 Saint-Jean-le-Blanc	Tél:02 38 56 14 57	
BE SQA :	**STANCHE** 15, avenue des Canada 45100 Saint-Jean-de-Braye	Tél:02 37 40 34 00	
BE ACOUSTIQUE :	**PEUTZ** 10, rue des Mathurins 75010 Paris	Tél:01 43 23 00 00	
CONTRÔLEUR TECHNIQUE :	**SOCOTEC** 1120A, rue du Fauboura Saint-Jean 45000 Orléans	Tél:02 38 22 89 00	
COORDONNATEUR SPS :	**QUALICONSEILS** 491, Boulevard Salamé Au Mouteau 45160 Olivet	Tél:02 38 69 32 00	

LOT N° 25 - CFA

PARC DES EXPOSITIONS

CEGELEC

Plan d'implantation des terminaux hauts et bas CFA niveau R+1 - Zone P7

NOM DE FICHIER: CGMET_EXE_PEX_R+1_CEG_CFA_--_P4_25336_0 ÉCHELLE : 1/50m DATE : 27/05/20

PHASE	BÂTIMENT	NIVEAU	ÉMETTEUR	LOT	SPÉCIALITÉ	ÎLOTAGE	NUMÉRO	RÉVISION
EXE	PEX	R+1	CEG	CFA	--	PL	25336	0