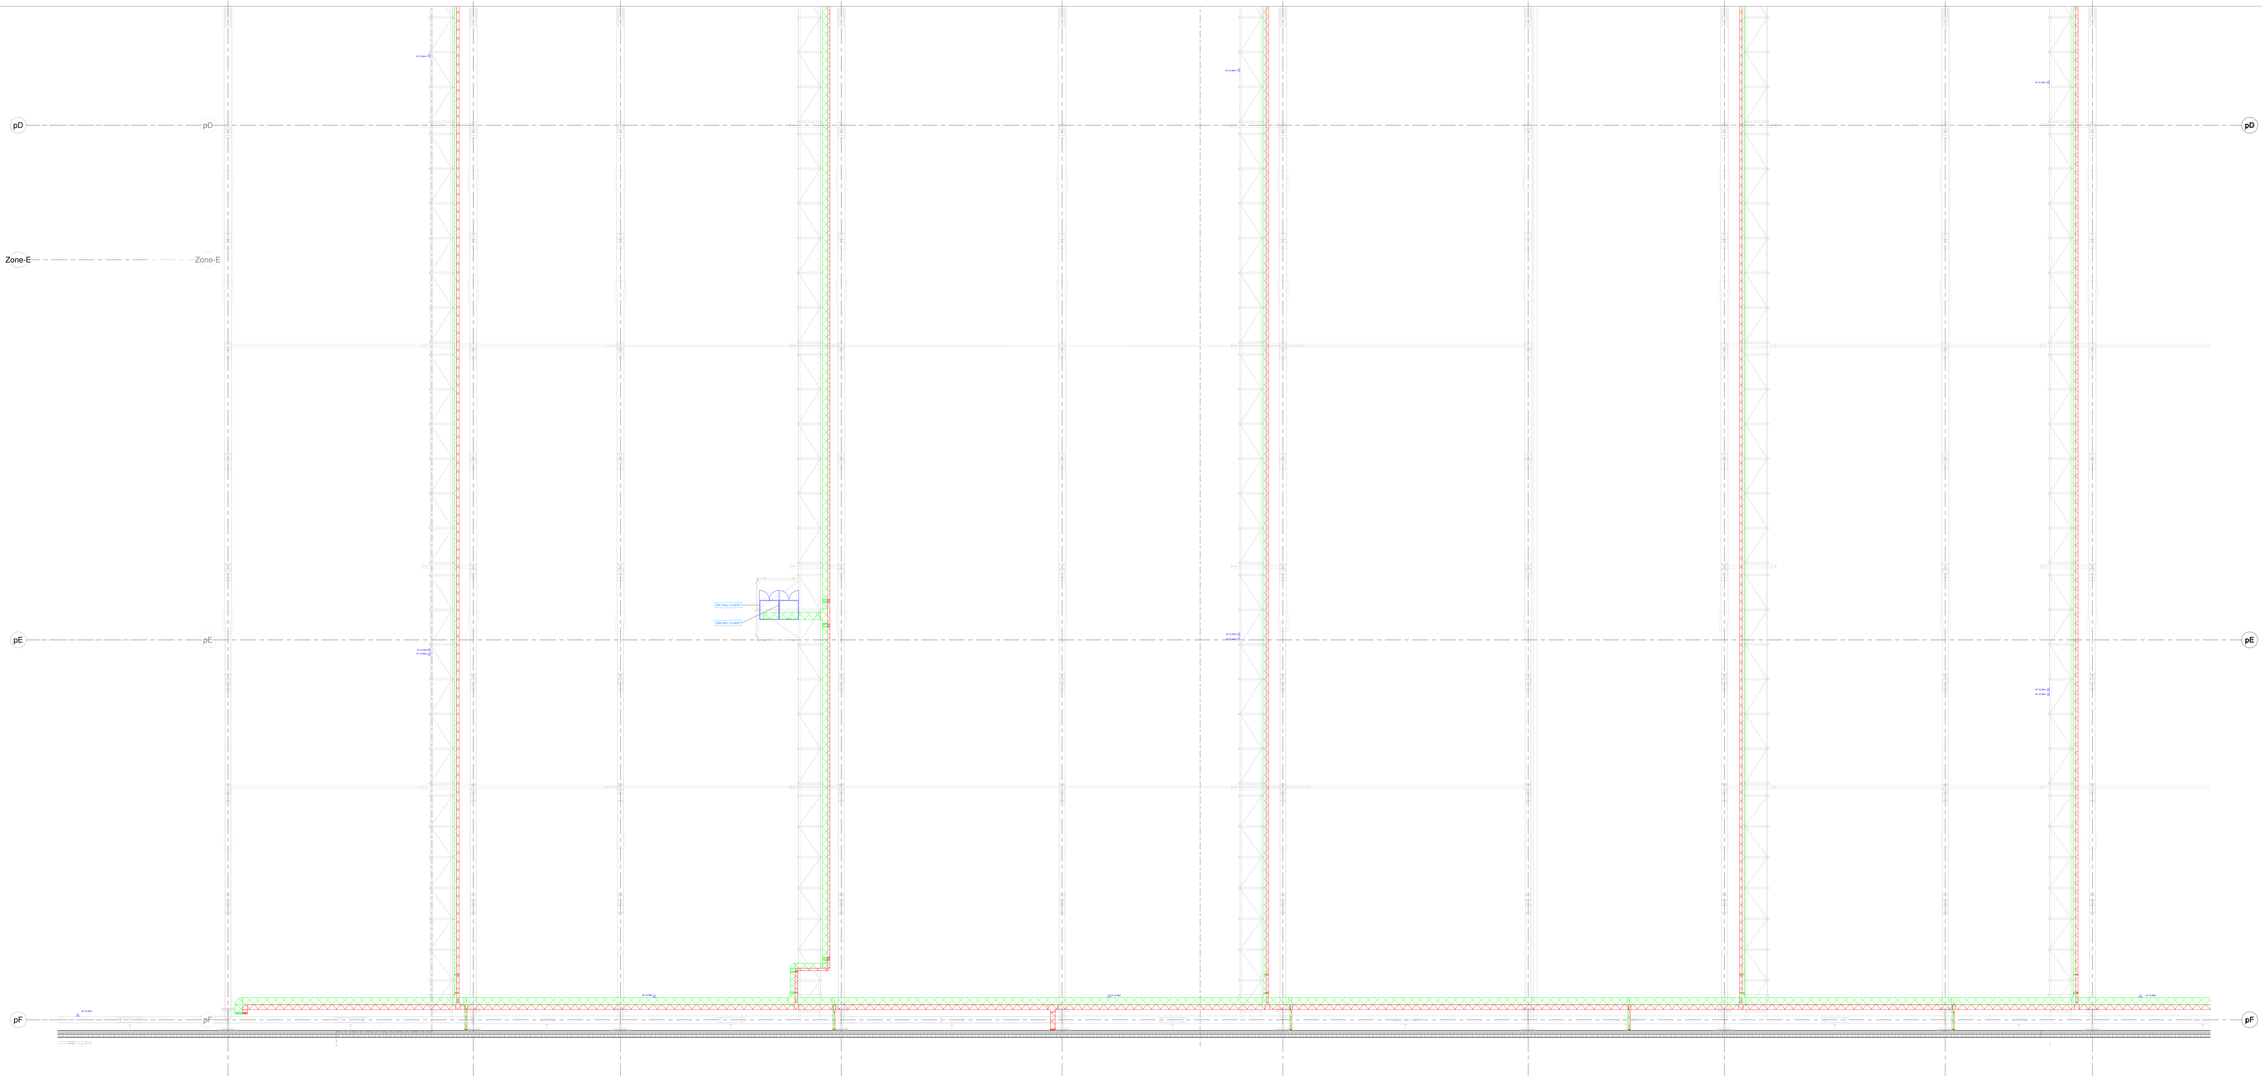

LEGENDE CFA

Symbole	Désignation	Hauteur (m) (*)
	Baie informatique 19" (800x800) 42U	Posé au sol
	Baie informatique serveurs 19" (800x1000) 42U	Posé au sol
	Poste de travail : 4PC (Hors prestations) + 2RJ45	0.40
	Prise RJ45 (Informatique)	0.40 / 1.00 (LT)
	Prise RJ45 Blanche (Informatique)	0.40 / 1.00 (LT)
	Prise RJ45 pour borne WIFI	2.30 ou plafond
	Prise RJ45 pour borne DECT	2.30 ou plafond
	Prise HDMI (Vidéo)	-
	Lecteur d'empreinte digitale et badge	1.20
	Lecteur de badge	1.20
	Bouton poussoir Ouverture porte	1.20
	Boitier Bris de glace Vert	1.20
	Ventouse (ou gâche électrique) (Hors prestation sauf raccordement)	-
	Poste extérieur portier vidéo	1.20
	Récepteur interphone vidéo	Sur mobilier
	Détecteur d'ouverture de porte (Hors prestation sauf raccordement)	-
	Détecteur intrusion, anti-recouvrement infrarouge passif	2.30
	Clavier activation/désactivation anti-intrusion	1.20
	Sirène intrusion	2.20
	Coup de poing d'Urgence	1.20
	Diffuseur lumineux	2.30
	Caméra extérieure	4.00
	Caméra dôme	2.50
	Caméra fixe	2.50
	Chemin de câbles en tôle perforée à bord sécurité Section CFA Section SSI	
	Horloge type 1 (taille 1 - heure)	2.30
	Horloge type 2 (taille 1 - heure+date)	2.30

(*) Hauteur de pose à l'axe (sauf indication contraire)

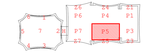

ORLÉANS CO'Met

SALLE SPORTIVE, PALAIS DES CONGRÈS ET PARC DES EXPOSITIONS

MAITRE D'OUVRAGE :	ORLEANS MÉTROPOLE	7, place de la Loire 2500 - 45000 Orléans - Tél.: 02 38 79 70 79
REALISATION :	BOUYGUES BÂTIMENT CENTRE OUEST	2, rue du Docteur Jean Bru - 45000 Orléans - Tél.: 02 38 62 30 00
ARCHITECTE :	PASCAL GRASSE ARCHITECTURE	15, rue Jean Jaurès 75019 Paris - Tél.: 01 42 08 01 01
ARCHITECTE ASSOCIE :	ATELIER 2/3/4	1, rue Jean Jaurès 75019 Paris - Tél.: 01 53 35 53 35
ARCHITECTE D'OPERATIONS :	ORLEANS HOSPITALIA	2, rue du Docteur Jean Bru - 45000 Orléans - Tél.: 02 38 62 30 00
BE STRUCTURE :	SETEC TP	5, rue Watt CS 41 - 75013 Paris - Tél.: 01 40 44 11 00
BE FLUIDES :	EGIS BATIMENT CENTRE OUEST	2, rue Jean Jaurès - 45000 Orléans - Tél.: 02 38 62 30 00
		15, rue Jean Jaurès 75019 Paris - Tél.: 01 42 08 01 01
PAYSAGISTE :	TER	19-21, rue du Faubourg du temple 75011 Paris - Tél.: 01 42 13 20 20
BE VRD :	ORLEMO	Z.I. rue Clos Simonnet - 45400 Saint-Jean-de-Braye - Tél.: 02 38 84 24 84
BE POE :	SYNAXIS	25, avenue des Usines - 45120 Saint-Jean-de-la-Ruelle - Tél.: 09 77 40 84 24
BE ACOUSTIQUE :	PEUTZ	15, rue des Messageries - 75010 Paris - Tél.: 01 40 23 45 45
CONTRÔLEUR TECHNIQUE :	SOCOTEC	11120, rue du Faubourg Saint-Jean - 45000 Orléans - Tél.: 02 38 22 92 89
COORDONNATEUR SPS :	QUALICONSEILS	491 Boulevard Industriel de Montesa - 45160 Olivet - Tél.: 02 38 49 43 32

LOT N° 25 - CFA

PARC DES EXPOSITIONS

CEGELEC

Plan d'implantation des terminaux hauts et bas CFA niveau R+2 - Zone P5

NOM DE FICHIER :	CONST_EXE_PEX_R+2_CEG_CFA_-_LOT_25_CFA_P5_	ECHELLE :	1/50e	DATE :	20/05/25

PHASE	SECTEUR	NIVEAU	EMETEUR	TYPE	SPECIALITE	SUITE	INDICE
EXE	PEX	R+2	CEG	CFA	PL	25348	0