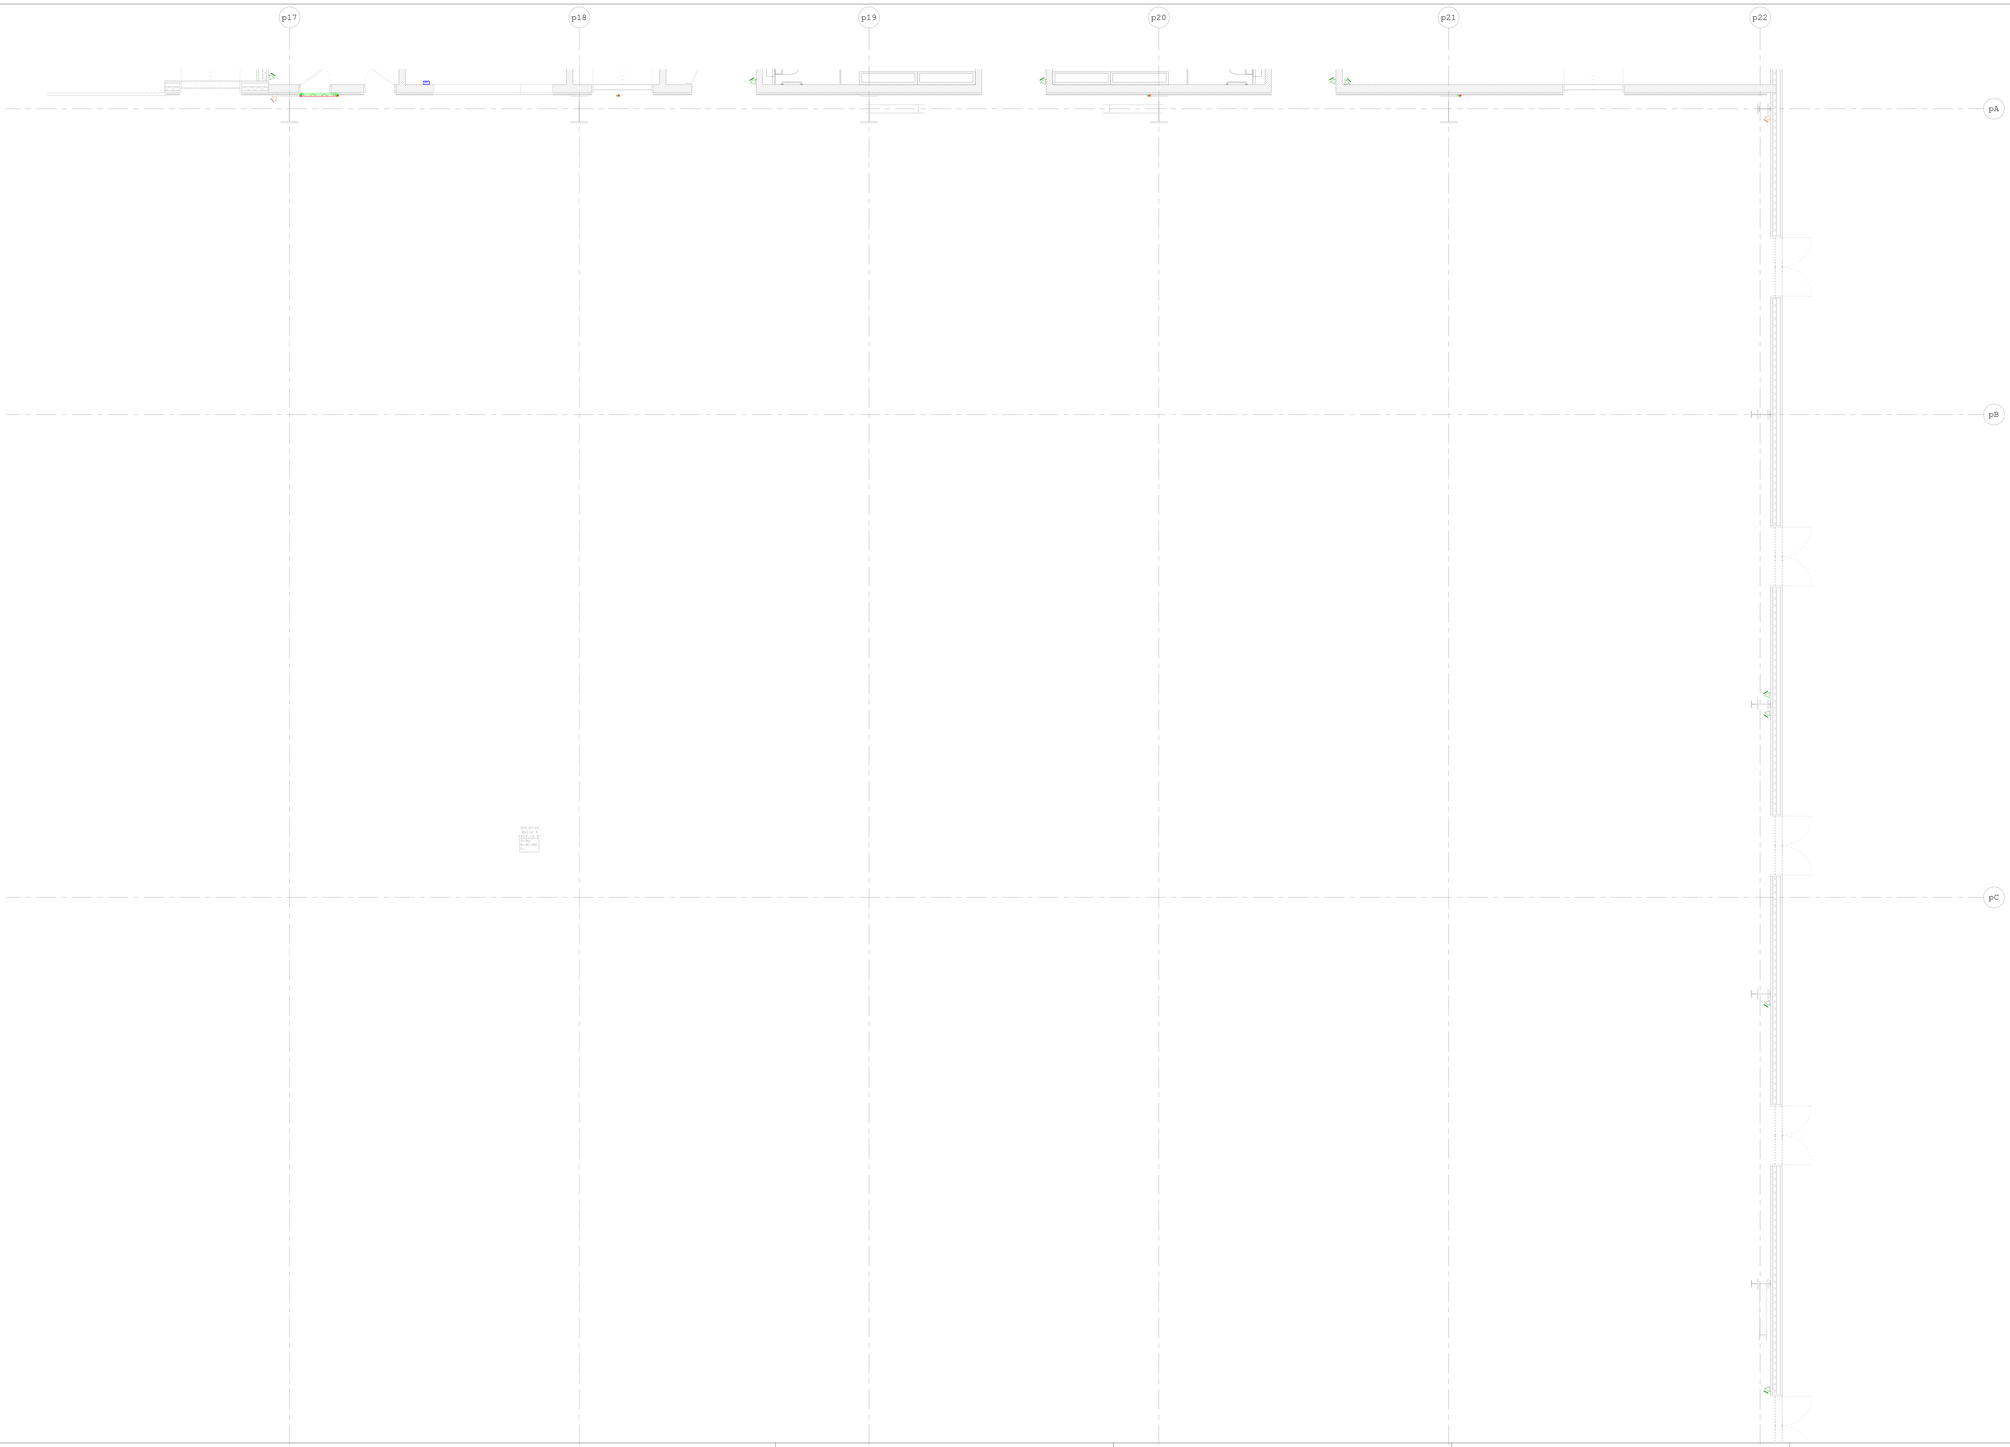

LEGENDE CFA

Symbole	Désignation	Hauteur (m) (*)
	Baie informatique 19" (800x800) 42U	Posé au sol
	Baie informatique serveurs 19" (800x1000) 42U	Posé au sol
	Poste de travail : 4PC (Hors prestations) + 2RJ45	0.40
	Prise RJ45 (Informatique)	0.40 / 1.00 (LT)
	Prise RJ45 Etanche (Informatique)	0.40 / 1.00 (LT)
	Prise RJ45 pour borne WIFI	2.30 ou plafond
	Prise RJ45 pour borne DECT	2.30 ou plafond
	Prise HDMI (Vidéo)	-
	Lecteur d'empreinte digitale et badge	1.20
	Lecteur de badge	1.20
	Bouton poussoir Ouverture porte	1.20
	Boîtier Bris de glace Vert	1.20
	Ventouse (ou gâche électrique) (Hors prestation sauf raccordement)	-
	Poste exterieur portier video	1.20
	Récepteur interphone vidéo	Sur mobilier
	Détecteur d'ouverture de porte (Hors prestation sauf raccordement)	-
	Détecteur intrusion, anti-recouvrement infrarouge passif	2.30
	Clavier activation/désactivation anti-intrusion	1.20
	Sirène intrusion	2.20
	Coup de poing d'Urgence	1.20
	Diffuseur lumineux	2.20
	Caméra extérieure	4.00
	Caméra dôme	2.50
	Caméra fixe	2.50
	Chemin de câbles en tôle perforée à bord sécurité Section CFA Section SSI	
	Horloge type 1 (taille 1 - heure)	2.30
	Horloge type 2 (taille 1 - heure+date)	2.30

(*) Hauteur de pose à l'axe (sauf indication contraire)

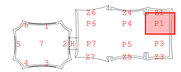

ORLÉANS CO'Met

SALLE SPORTIVE, PALAIS DES CONGRÈS ET PARC DES EXPOSITIONS

MAÎTRE D'OUVRAGE :	**ORLÉANS MÉTROPOLE**	5, place de 6 Juin 1944 45000 Orléans	Tél: 02 38 79 78 75
RÉALISATEUR:	**BOUYGUES BÂTIMENT CENTRE SUD-OUEST**	1, rue du Ibéfluir BP 45000 Orléans Tél: 02 78 92 22 00	
ARCHITECTE:	**JACQUES FERRIER ARCHITECTURE** 34, rue Turbigo 75116 Paris Tél:01 42 33 13 13	ARCHITECTE:	**CHAIX + MOREL ET ASSOCIÉS** 21, rue de Malte 75020 Paris Tél:01 40 09 70 00
ARCHITECTE ASSOCIÉ:	**POPULOUS** 15, Bishops Court, Secdor Road, Tél: 02 35 59 49 39	ARCHITECTE D° EXÉCUTION:	**VAUDREUIL MAGNÉ** 1, rue ripale 45000 Orléans Tél:02 38 68 08 32
ARCHITECTE D'EXÉCUTION:	**AVELLER ROUVILLE** La Petit Pourville 45800 Combleux Tél: 02 38 21 71 44	BE GROS OEUVRE:	**SCBM** 83 Avenue du Saint-Mesmin 45100 Orléans Tél: 02 38 77 91 98
BE STRUCTURES:	**SETEC TPI** 93-101, quai de la Rapée 75012 Paris Tél: 01 71 19 40 00	BE CHARPENTE:	**JALLAT NORY** 8 rue Ailneé Ier 45000 Orléans Tél: 02 38 62 26 25
BE FLUIDES:	**BOIS BATIMENT CENTRE OUEST** 3, rue Louis Braille 36136 Saint-Jacques de-Lucianée Tél: 02 54 35 55 00	BE ÉLECTRICITÉ:	**A.T.E.A** 42 Route d'Olivet 45000 Orléans Tél: 02 38 66 94 94
		BE PLOMBERIE:	**BEPL** ZI des Vallées 45770 Saran Tél: 02 38 49 38 32
		BE CVC:	**ETB 45** Rue du Clos Saint Brix, 45160 Saint-Jean-de-La-Ruelle Tél: 02 38 55 18 41
PAYSAGISTE:	**TER**	18-20, rue du Faubourg du temple 75011 Paris	Tél: 01 43 13 20 20
BE VRD:	**ORLIMO**	82, rue Clos Fauquies 45650 Saint-Jean-le-Blanc	Tél: 02 38 56 16 97
BE HQE:	**ETAMINE**	10, avenue des Cattots 91120 Vauhe-en-Velin	Tél: 04 37 45 38 29
BE ACOUSTIQUE:	**PEUTZ**	10, rue des Messageries 75010 Paris	Tél: 02 45 23 05 00
CONTRÔLEUR TECHNIQUE:	**SOCOTEC**	1122A, rue du Faubourg Saint-Jean 45000 Orléans	Tél: 02 38 22 49 00
COORDONNATEUR SPS:	**QUALICONSULT**	491 Boulevard Duhamel du Monceau 45160 Olivet	Tél: 02 38 49 32 00

LOT N° 25 - CFA

PARC DES EXPOSITIONS

CEGELEC

Plan d'implantation des terminaux hauts et bas CFA niveau RDC - Zone P1

NOM DE FICHIER:	COMET_EXE_PEX_RDC_CEG_CFA_-_PL_25315_0	ÉCHELLE :	1/50e	DATE :	27/05/20

PHASE	BÂTIMENT	NIVEAU	EMETTEUR	LOT	SPÉCIALITÉ	MATIERE	NUMERO	REVISION
EXE	PEX	RDC	CEG	CFA	--	PL	25315	0