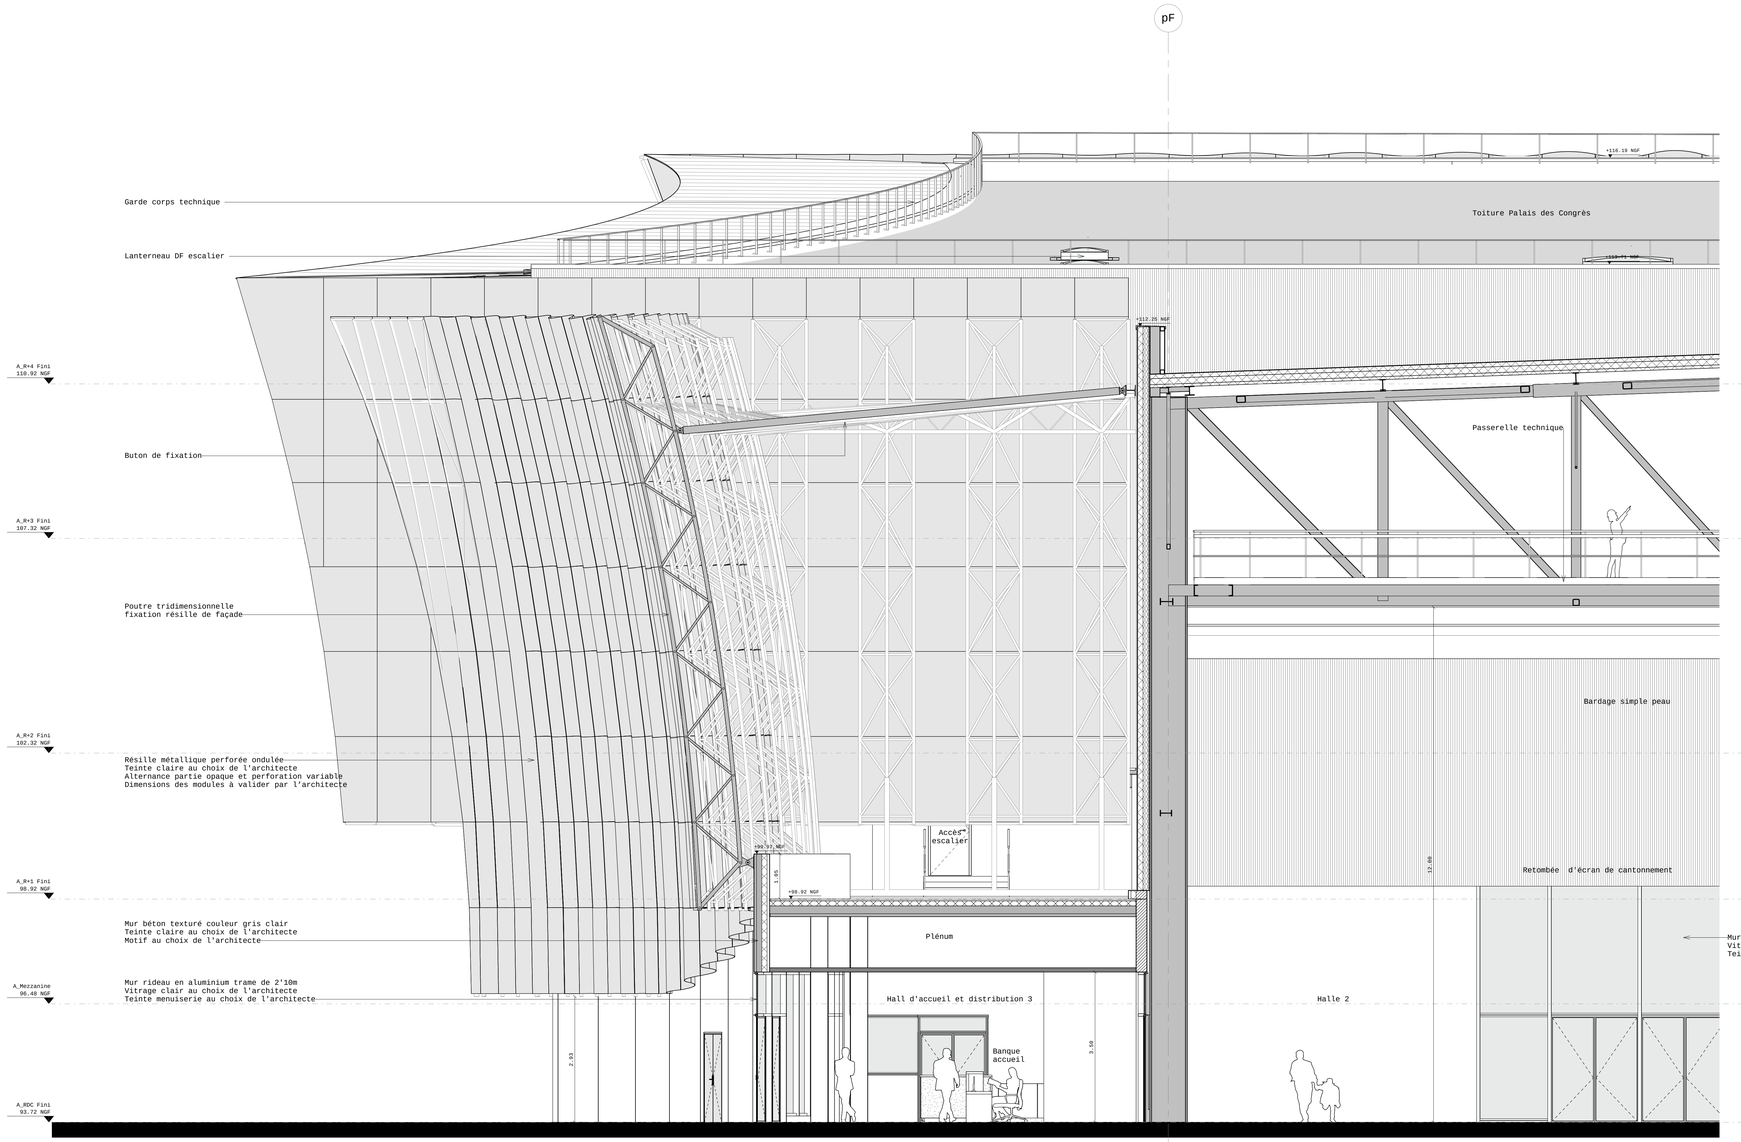

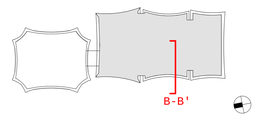

ORLÉANS CO'Met

SALLE SPORTIVE, PALAIS DES CONGRÈS ET PARC DES EXPOSITIONS

MAÎTRE D'OUVRAGE :	**ORLÉANS MÉTROPOLE** 5, place du 6 juin 1944 45000 Orléans Tél: 02 38 78 75 75		
RÉALISATEUR:	**BOUYGUES BÂTIMENT CENTRE SUD-OUEST** 2, rue du Greffoir BP 45000 Orléans Tél: 02 78 62 10 00		
ARCHITECTE:	**JACQUES FERRIER ARCHITECTURE** 24, rue Dareau 75014 Paris Tel:01 43 13 20 20	ARCHITECTE:	**CHAIX & MOREL ET ASSOCIÉS** 16, Rue des Majes 75020 Paris Tel:01 43 78 69 24
ARCHITECTE ASSOCIÉ:	**POPULOUS** Salisbury House Court, Deodar Road, SW15 8NU Londres Tel: 02 35 59 49 39	ARCHITECTE D' EXÉCUTION:	**VACONSIN MAZAUD** 2 rue Royale 45000 Orléans Tel:02 38 54 06 32
ARCHITECTE D'EXÉCUTION:	**ATELIER POINVILLE** Le Petit Poinville 45800 Combleux Tel: 02 38 21 71 64	BE GROS OEUVRE:	**E.S.BAT** 26 Avenue du Saint-Mesmin 45100 Orléans Tel: 02 38 77 01 08
BE STRUCTURES:	**SETEC TPI** 42-52, quai de la Rapée 75012 Paris Tel: 01 82 51 62 89	BE CHARPENTE:	**JAILLET ROUBY** 8 Rue Albert 1er 45000 Orléans Tel: 02 38 62 42 28
BE FLUIDES:	**EGIS BATIMENT CENTRE OUEST** 3, rue Louis Braille 35136 Saint-Jacques-de-la-Lande Tel: 02 99 85 70 30	BE ÉLECTRICITE:	**G.T.I.E** 60 Route d'Olivet 45000 Orléans Tel: 02 38 25 96 55
		BE PLOMBERIE:	**BEFL** Rue des Vallées 45770 Saran Tel: 02 38 65 93 32
		BE CVC:	**ETE 45** 4 Rue Lucien Bois, 45140 Saint-Jean-de-la-Ruelle Tel: 02 38 55 19 41
PAYSAGISTE:	**TER** 18-20, rue du faubourg du temple 75011 Paris Tel: 01 43 13 20 20		
BE VRD:	**ORLING** 82, rue Clos Pasquies 45650 Saint-Jean-le-Blanc Tel: 02 38 56 14 97		
BE HQE:	**ETAMINE** 10, avenue des Canuts 69120 Vaulx-en-Velin Tel: 04 37 45 34 20		
BE ACOUSTIQUE:	**PEUTZ** 10, rue des Messageries 75010 Paris Tel: 01 45 23 05 00		
CONTRÔLEUR TECHNIQUE:	**SOCOTEC** 11228, rue du Faubourg Saint-Jean 45000 Orléans Tel: 02 38 22 89 00		
COORDONNATEUR SPS:	**QUALICONSULT** 491 Boulevard Duhamel du Monceau 45160 Olivet Tel: 02 38 49 32 00		

PROJET

PALAIS DES CONGRÈS

PARC DES EXPOSITIONS

01 238

Coupe détail B-B'

Parc des expositions

NOM DE FICHIER MN :	ÉCHELLE :	DATE :
COMET_PCX_ARC_CMA_RVT18_PROJET	1 : 50	19/04/2019

PHASE	BÂTIMENT	NIVEAU	ÉMETTEUR	LOT	SPÉCIALITÉ	NATURE	NUMÉRO	RÉVISION
PRO	PCX	TN	CMA	ENS	- -	DET	01238	A