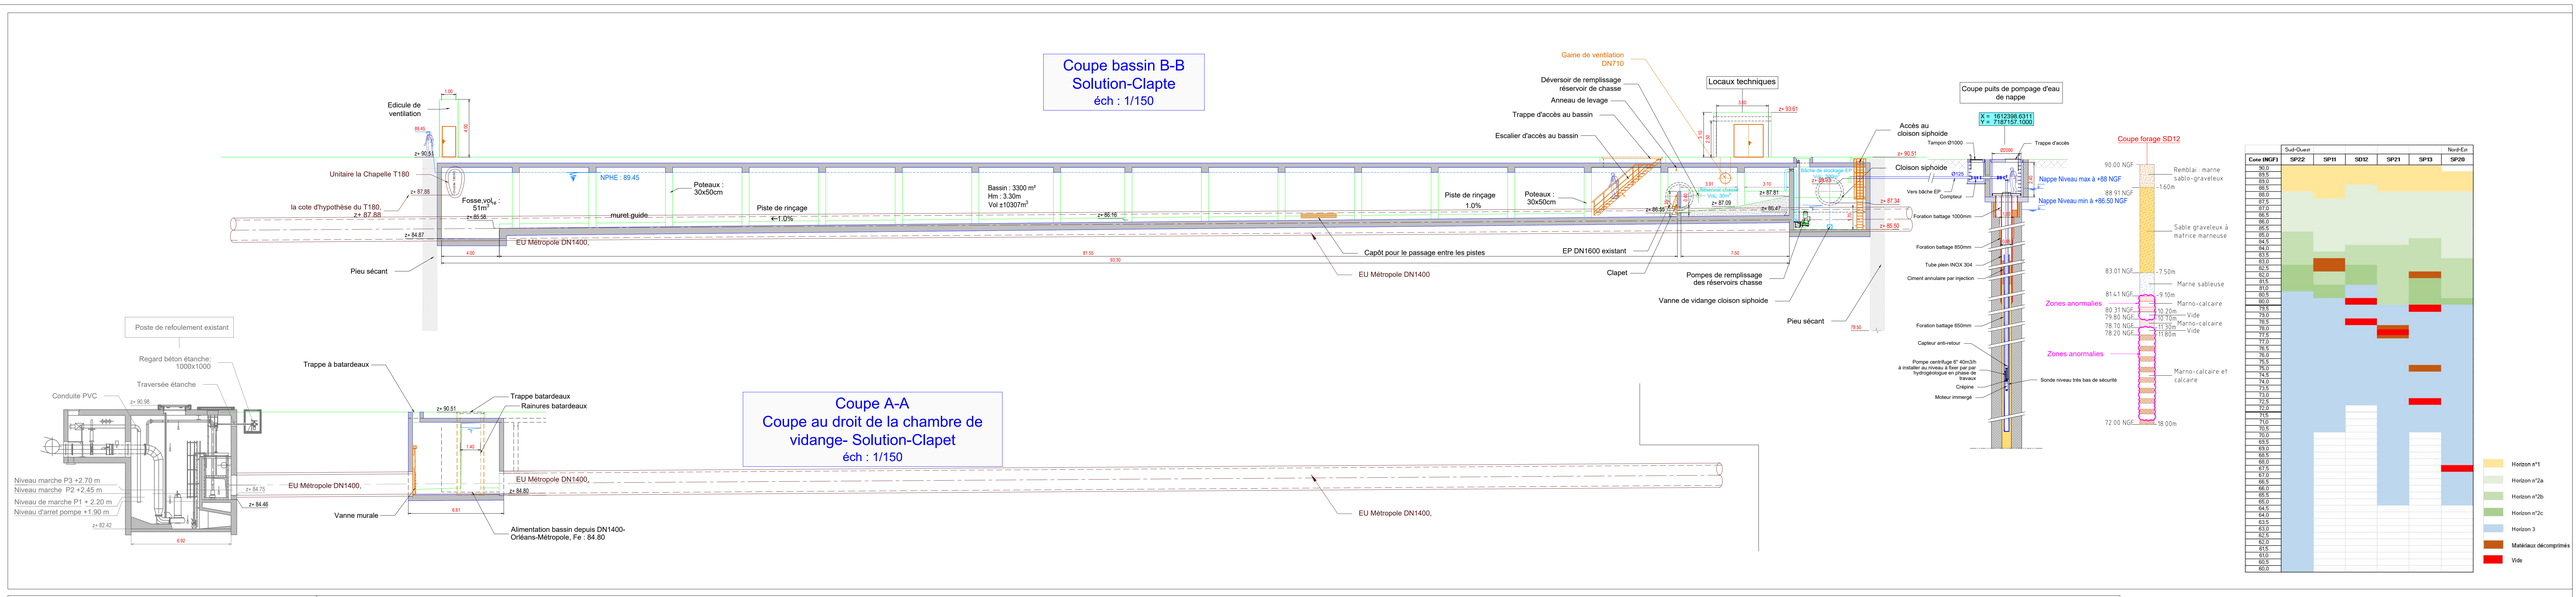

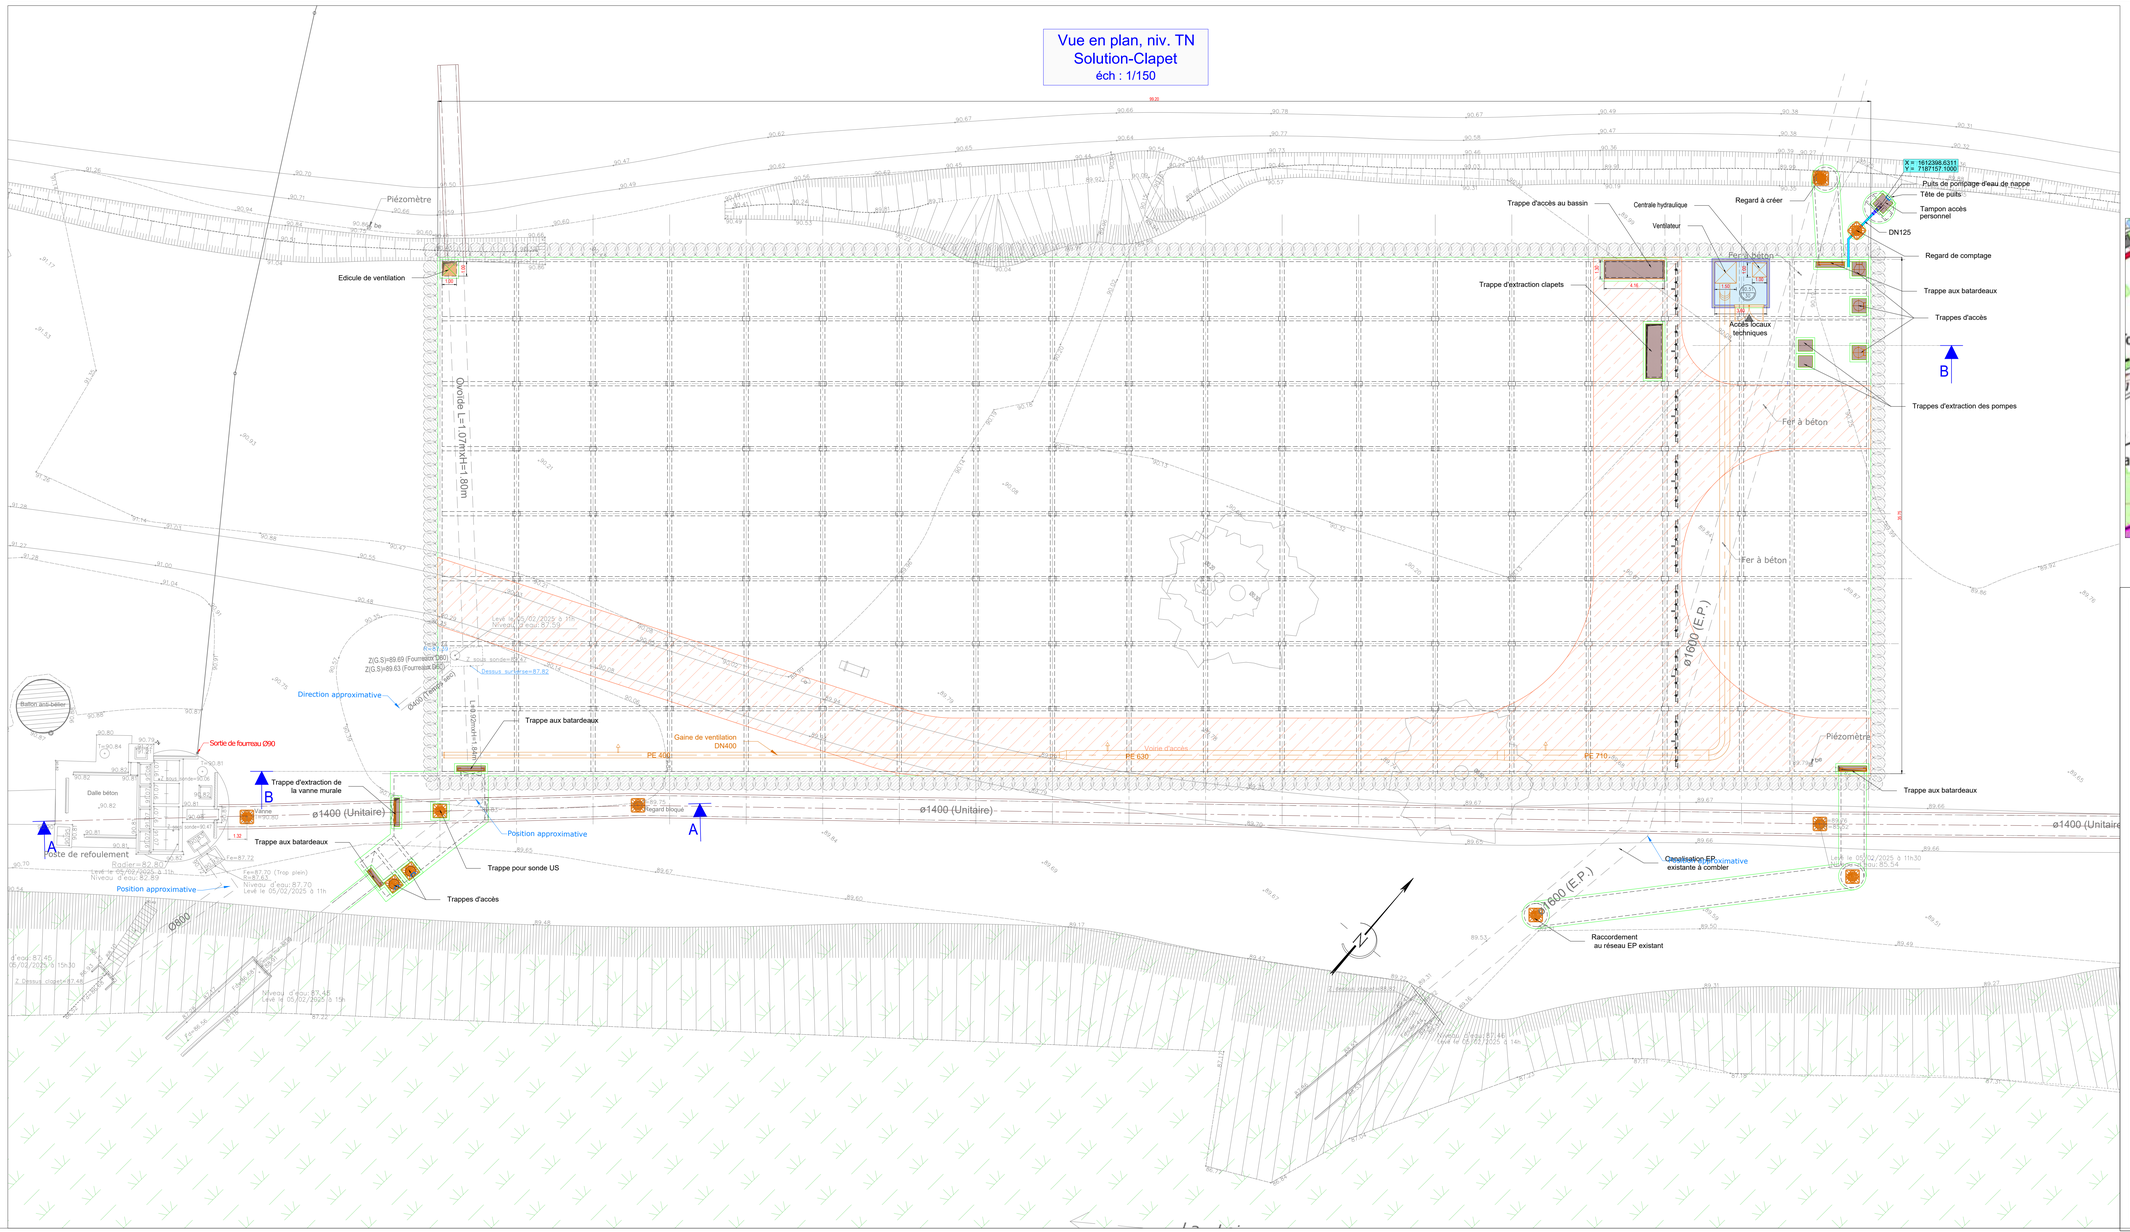

Plan de situation

ORLÉANS MÉTROPOLE

Orléans Métropole

COMMUNE DE LA CHAPELLE SAINT MESMIN

SECTEUR DE VAUSSOUDUN BORD DE LOIRE

PRO

IMPLANTATION BASSIN
Solution-Clapets
Vue en plan et coupes, niv. TN

MAITRISE D'OEUVRE

ARTELIA
Passion & Solutions

ARTELIA
Département Eau Génie Urbain
Bâtiment B - Aérie étage
47 avenue de Lugo
94600 CHOISY-LE-ROI - FRANCE
Tel : +33 (0)1 77 93 79 99

INDICE	DATE	MODIFICATIONS	ETABLI	VERIF.
A	14/11/2025	Première diffusion	GPn	AGn

N° Projet	Emetteur	Phase	Lot	Zone(s)	Echelle	Format	N° du plan	Indice
4613743	ART	PRO	-	-	1/150	A0	P01	A

C:\4-01-3743-IED_4E_ORLEANS_CHAP_SR MESMIN_BASSIN_MOE1E_PRO-1_Geoservi-1-DWG\401374-1_CHAPELLE ST MESMIN_SECTEUR VAUSSOUDUN_PRO_ext4 - Solution Clapets.dwg