


## Coupe puits de pompage d'eau de nappe

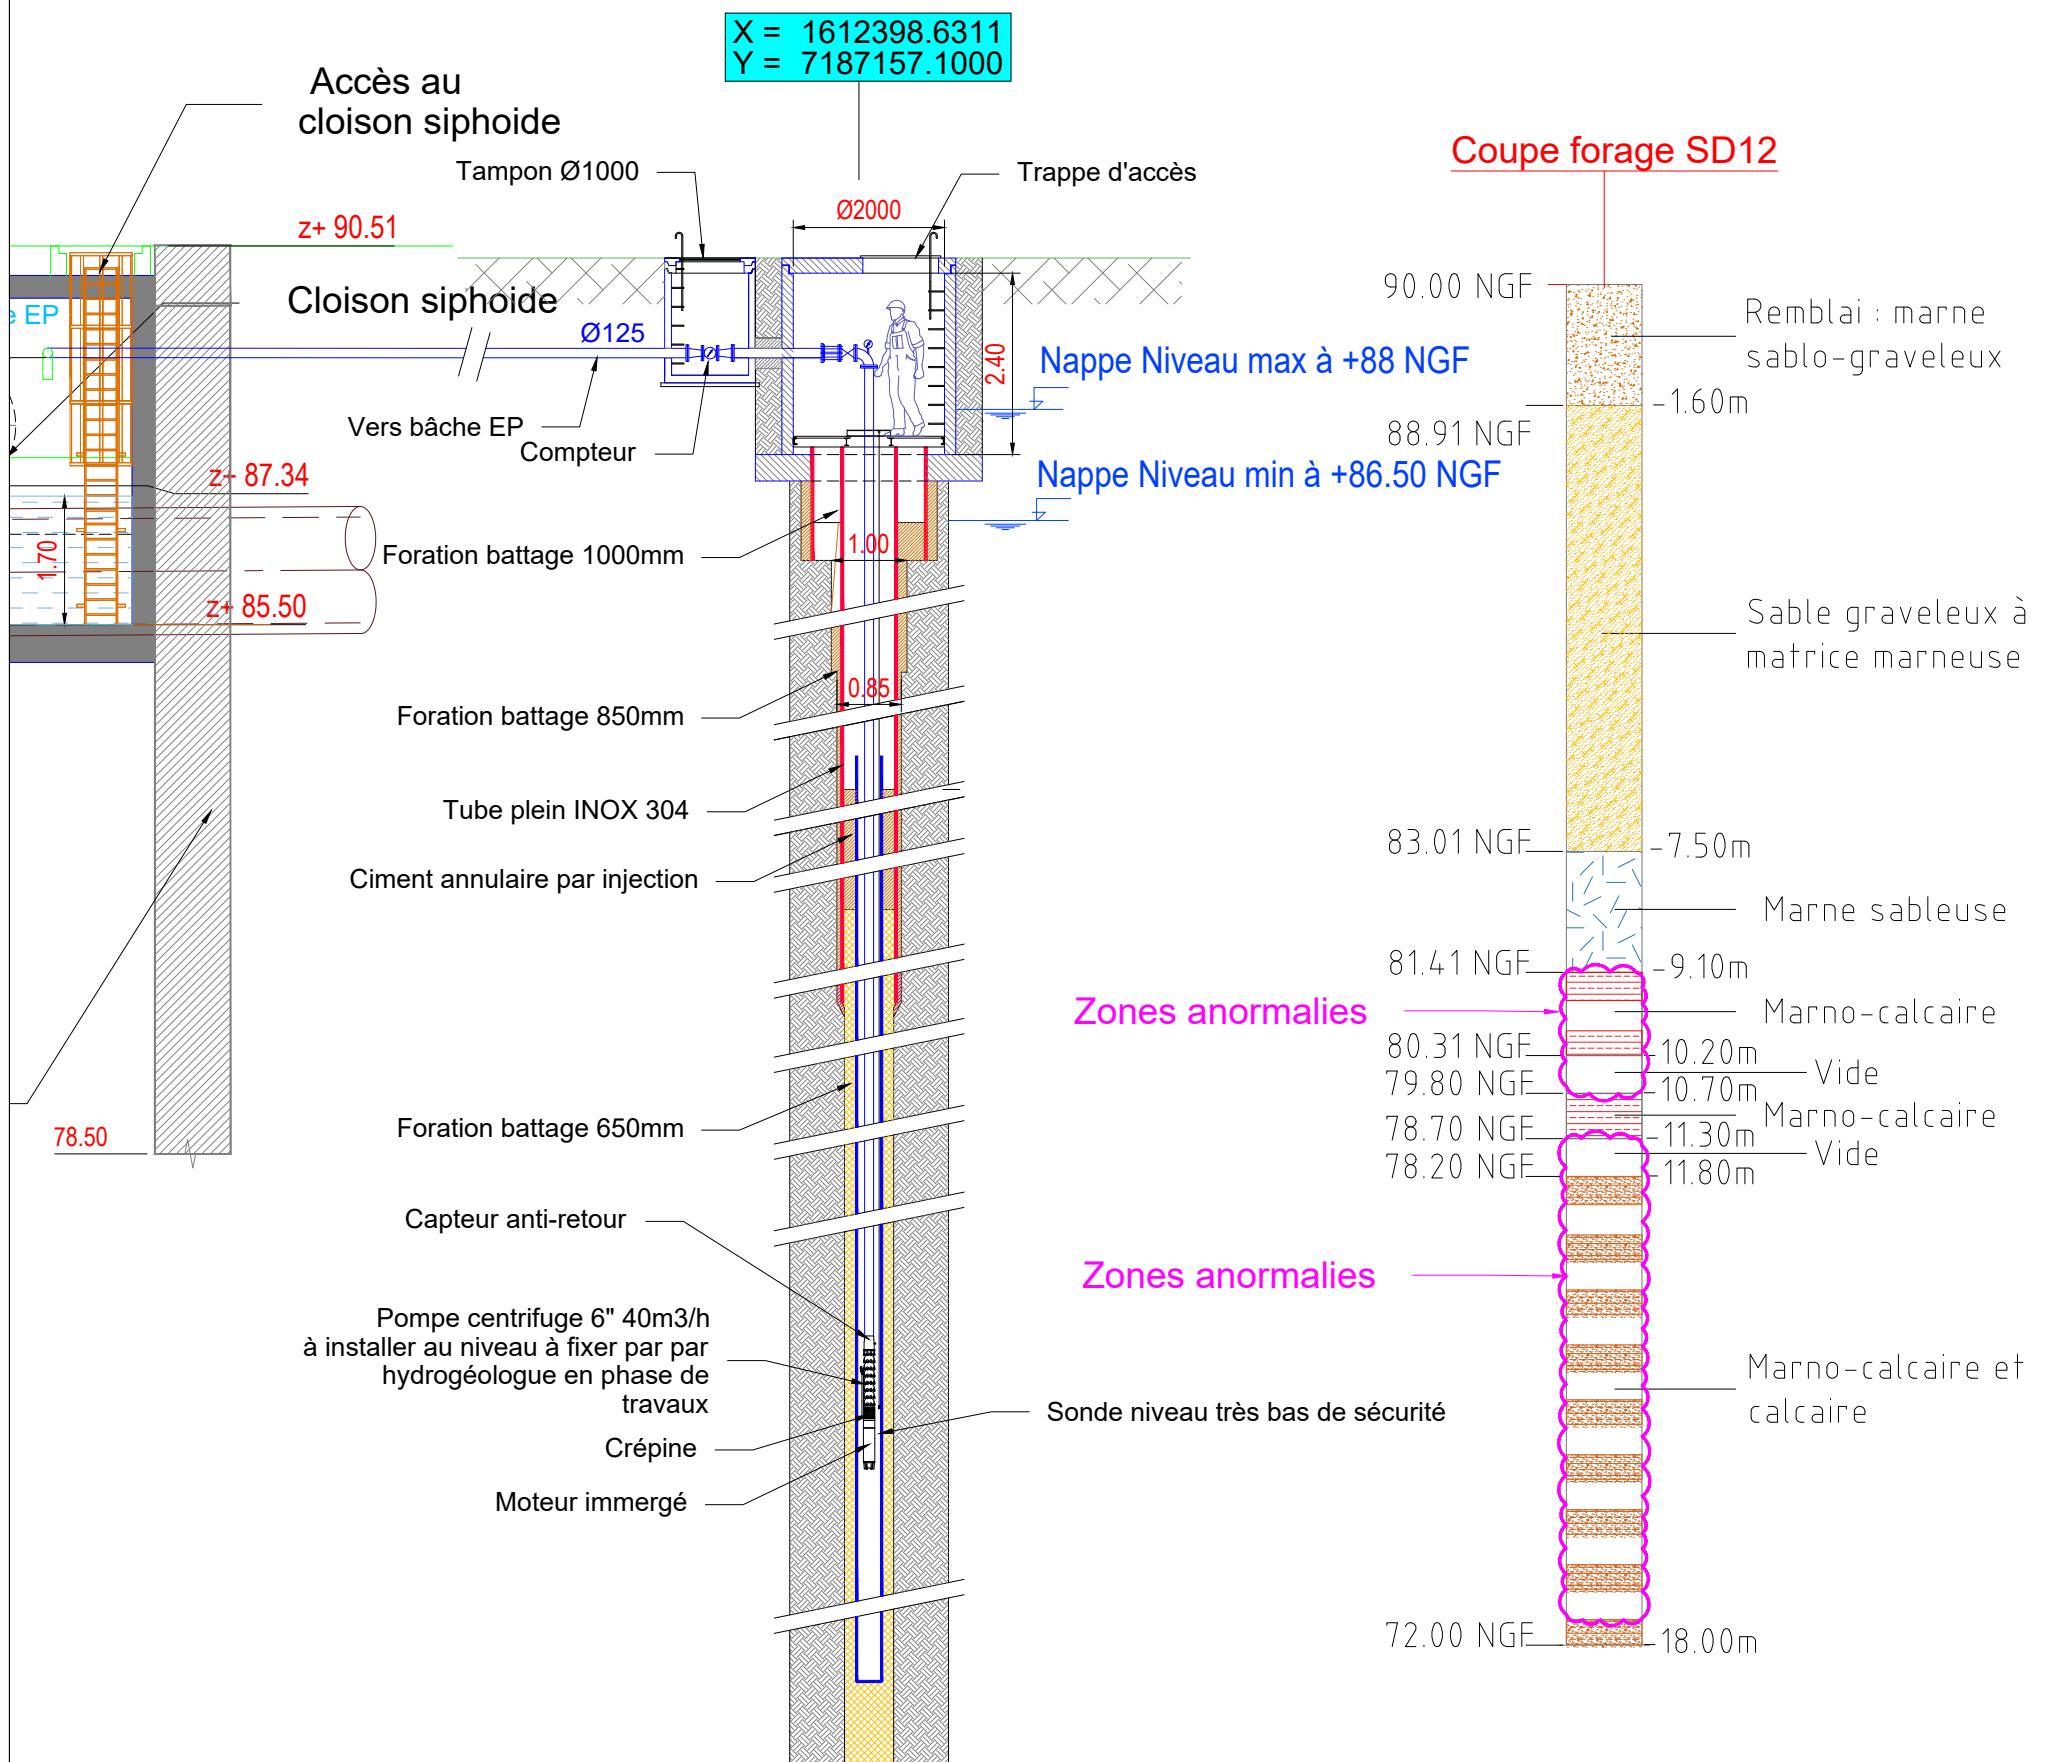

<u>Dessiné par :</u> GPn	<u>Date création :</u> 14/11/2025-A	<u>Plan n° :</u> 05-1
<u>Vérifié par :</u> EGv	<u>Echelle :</u> 1/100ème	<u>Format d'édition :</u> A3