


E.04 PLAN DES SURFACES DÉCONNECTÉES

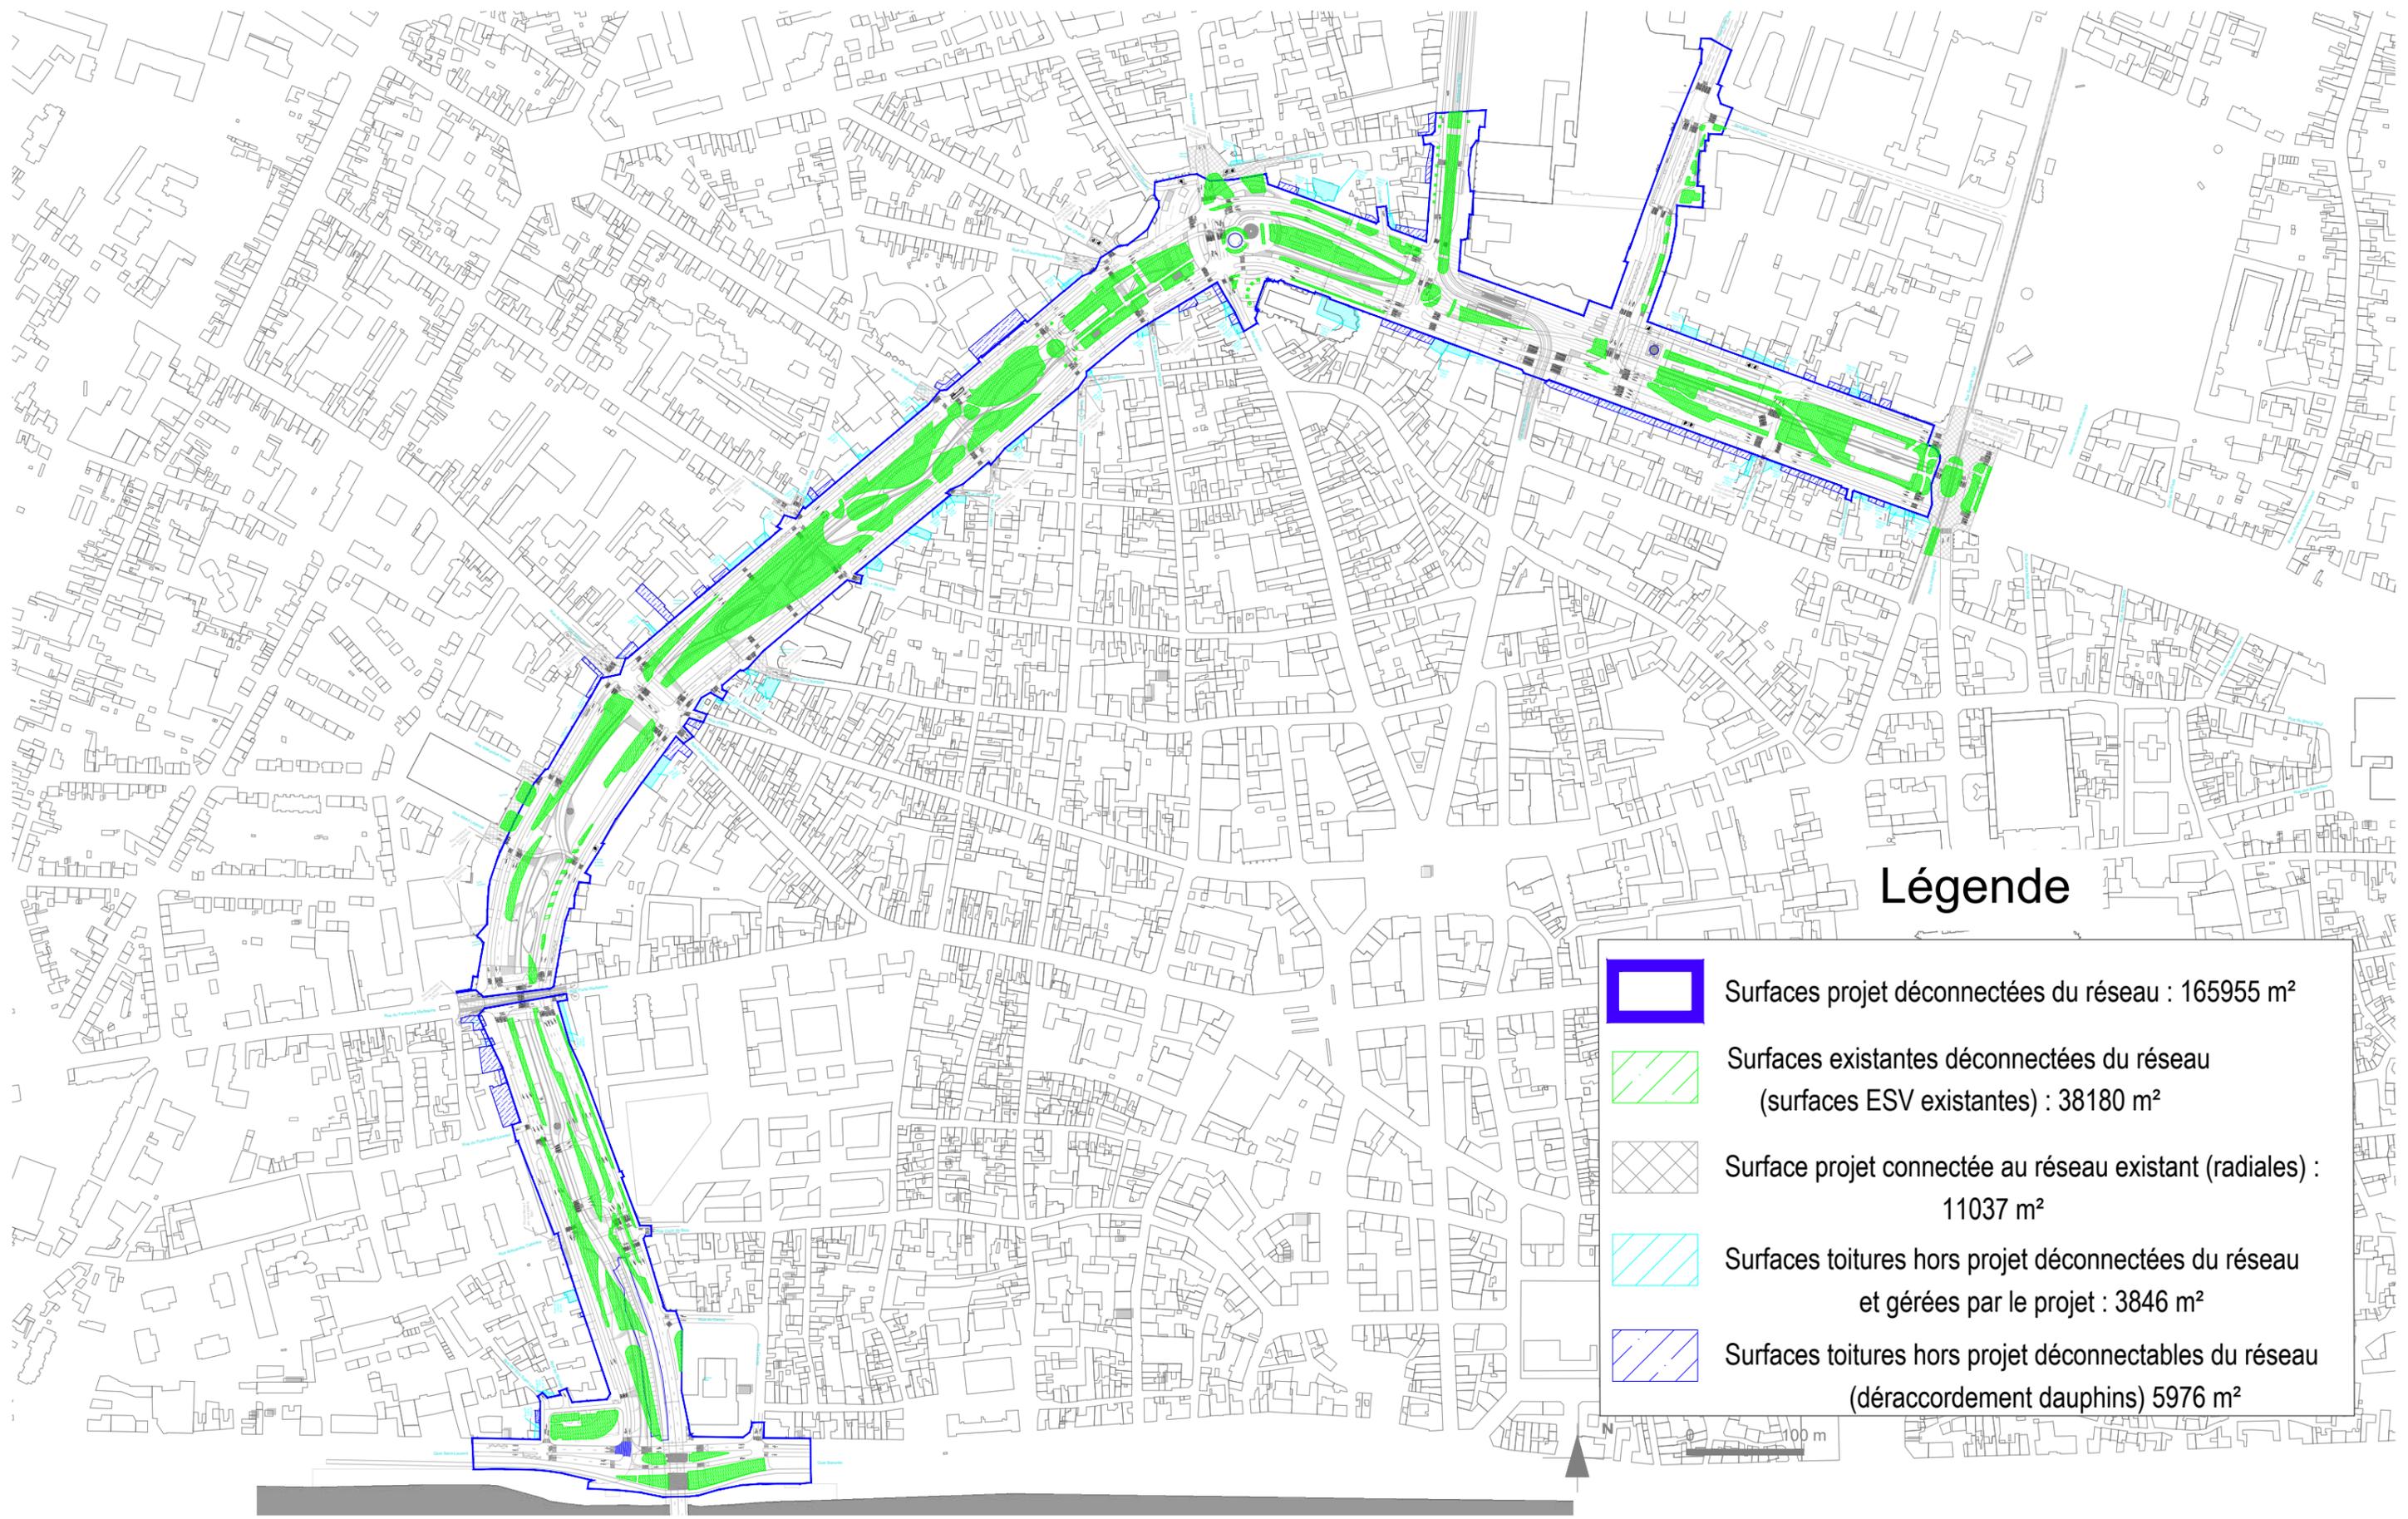

Légende

-  Surfaces projet déconnectées du réseau : 165955 m²
-  Surfaces existantes déconnectées du réseau (surfaces ESV existantes) : 38180 m²
-  Surface projet connectée au réseau existant (radiales) : 11037 m²
-  Surfaces toitures hors projet déconnectées du réseau et gérées par le projet : 3846 m²
-  Surfaces toitures hors projet déconnectables du réseau (déraccordement dauphins) 5976 m²

