
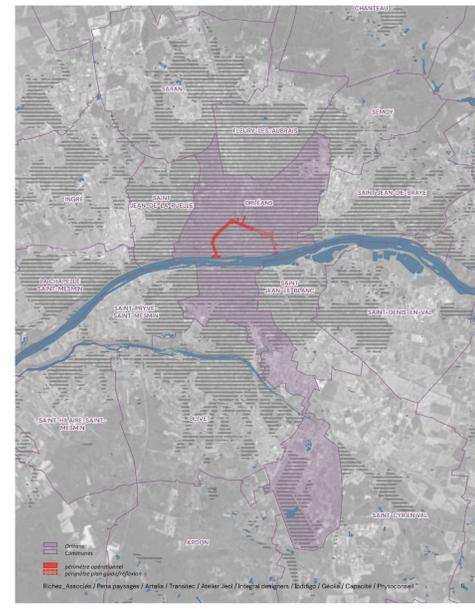


12 PLAN DE SITUATION DU TERRAIN

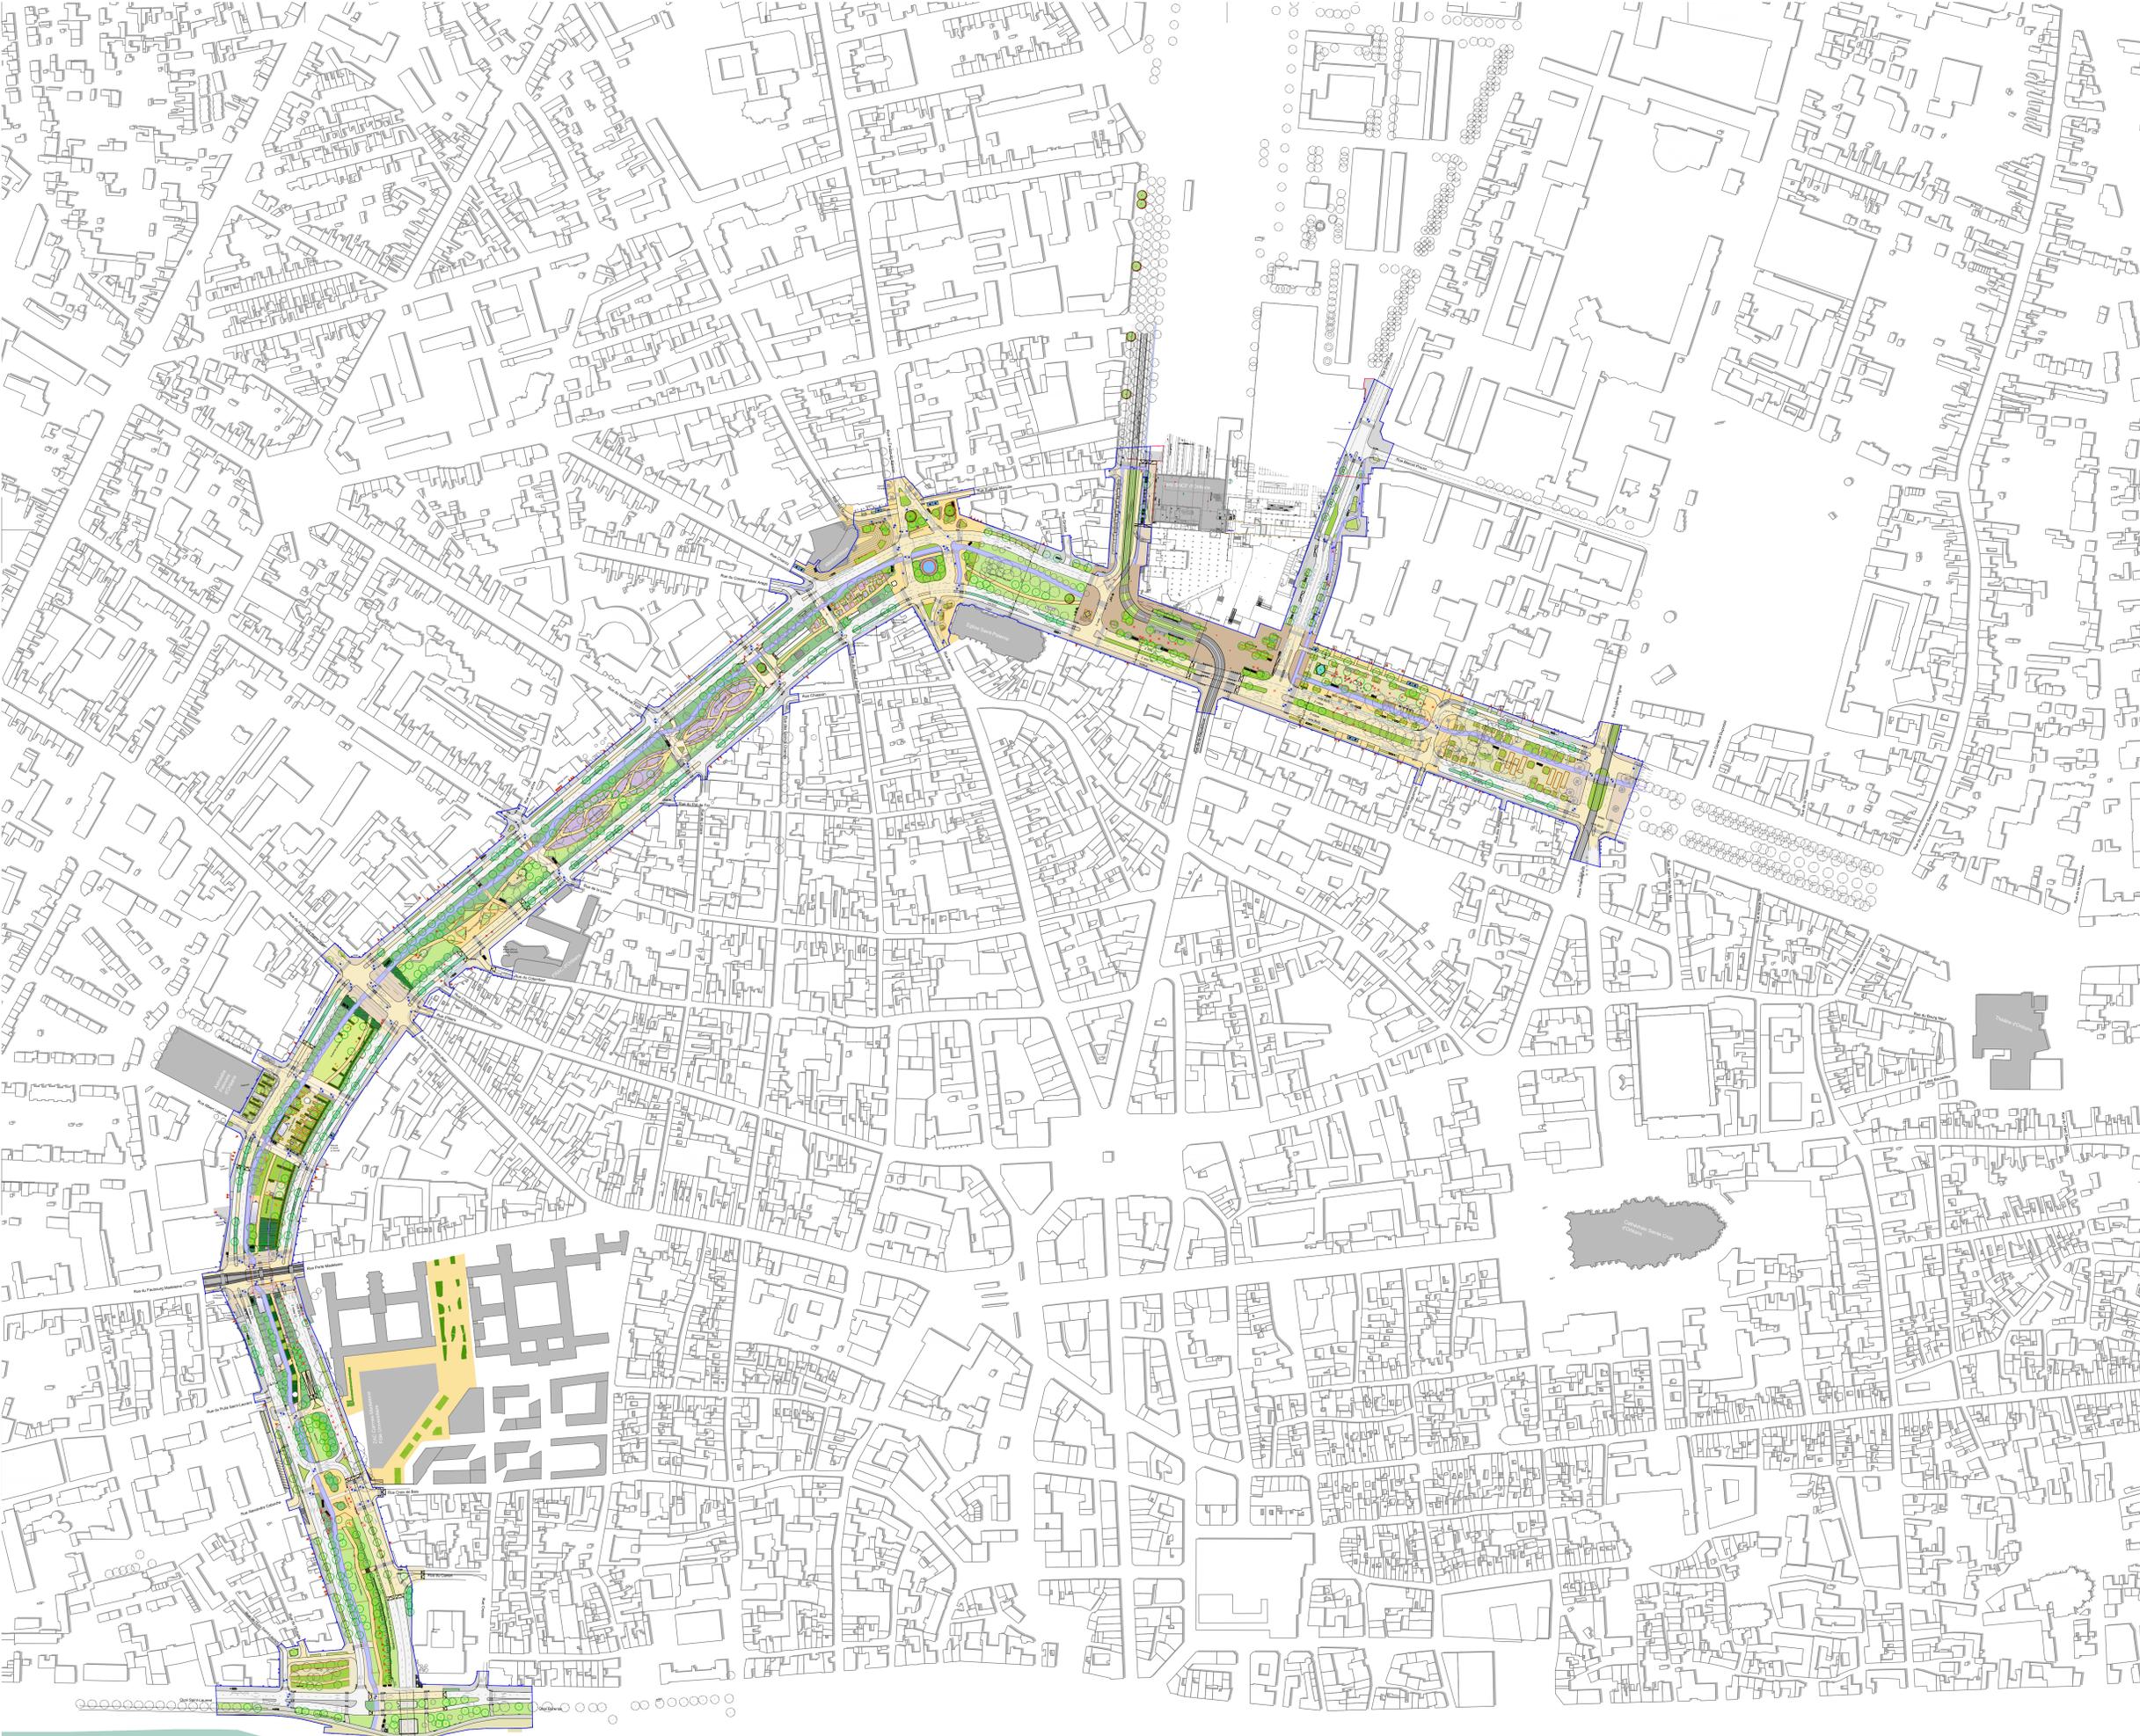

Plan de situation à l'échelle de la ville

LEGENDE
 — Périmètre du projet - Zone soumise au permis d'aménager

- ORM_AVP_indB_Cartouche A0.dwg
- ORM_AVP_indB_Cartouche A3.dwg
- ORM_AVP_indB_Cartouche A3.dwg
- ORM_bati adapté topo NB-complet.dwg
- ORM_AVP_PLN_Périmètres_PRO_PA.dwg
- ORM_AVP_indB_PLN_Arbres_PA_V2.dwg
- ORM_AVP_Légende.dwg
- ORM_Traits de coupe.dwg
- 171458_ORLEANS_PROJET DES MAILS_DIFFUSION 05_PLAN TOPOGRAPHIQUE_GLOBAL_C2D.RVT
- ORM_AVP_indB_PLN_Mobilier_PA_V2.dwg
- ORM_AVP_indB_PLN_Bâti projet.dwg
- ORM_AVP_indB_PLN_Revêtement_PA_V2.dwg
- ORM_AVP_indB_PLN_Aménagement_PA_V2.dwg
- ORM_AVP_indB_PLN_Nivellement.dwg



Requalification des mails historiques d'Orléans

Orléans

Avant Projet ind.B

maître d'ouvrage ORLEANS METROPOLE 5 Place 6 Juin 1984 45000 Orléans tél. 02 38 79 22 86	architecte paysagiste Richez_Associa 7 rue de la Rocheville 75011 Paris tél. 01 43 38 22 56 mrd@richezassocia.com	paysagiste Pena Paysages 15 rue Jean Fautrier 75013 Paris tél. 01 45 70 00 80 contact@penapaysages.com	bureau d'étude infra-VRD Anitia 16 rue Simone Weil 83000 Saint-Omer sur Seine tél. 01 77 53 78 69 anitia@anitia-orsay.com
bureau d'étude mobilité Trawicis 28 rue Barre Foy 75002 Paris tél. 01 45 45 36 99 info@trawicis.com	designer Intégral designers 5 rue Jules Verne 75011 Paris tél. 01 55 25 81 10 atelier@integraldesigners.eu	concepteur lumière Atelier-Joël 32 cours Andrieu Brand 69003 Caluire et Curis tél. 04 78 23 25 71 anjoel@atelier-joel.com	cabinet conseil et ingénierie en développement durable Indigo 41 rue de l'Échequier 75018 Paris tél. 01 42 46 20 00 indigo@indigo.com
cabinet conseil concertation CAPACTS 9 rue Beaudouin 75009 Paris tél. 06 15 54 04 28 tousjour@capacts.dev	conseil expertise études en ingénierie végétale PhytoConseil 12 rue 120m rue Miréjole 75019 Paris tél. 01 53 51 04 75 phyto@phytoconseil.fr		

Plan - Les mails d'Orléans

PA1-Plan de situation

annulations		date (29.10.24)		1/2000 format A0
Création du document	date	
.....	date	
.....	date	
009 affaire	emetteur	phase	date	numero - indice
ORM	R_A	P-A	29 10 24	A