


Envoyé en préfecture le 11/03/2024

Reçu en préfecture le 11/03/2024

Publié le 15/03/2024

ID : 045-244500468-20240311-2024OMARR0010\_2-AR

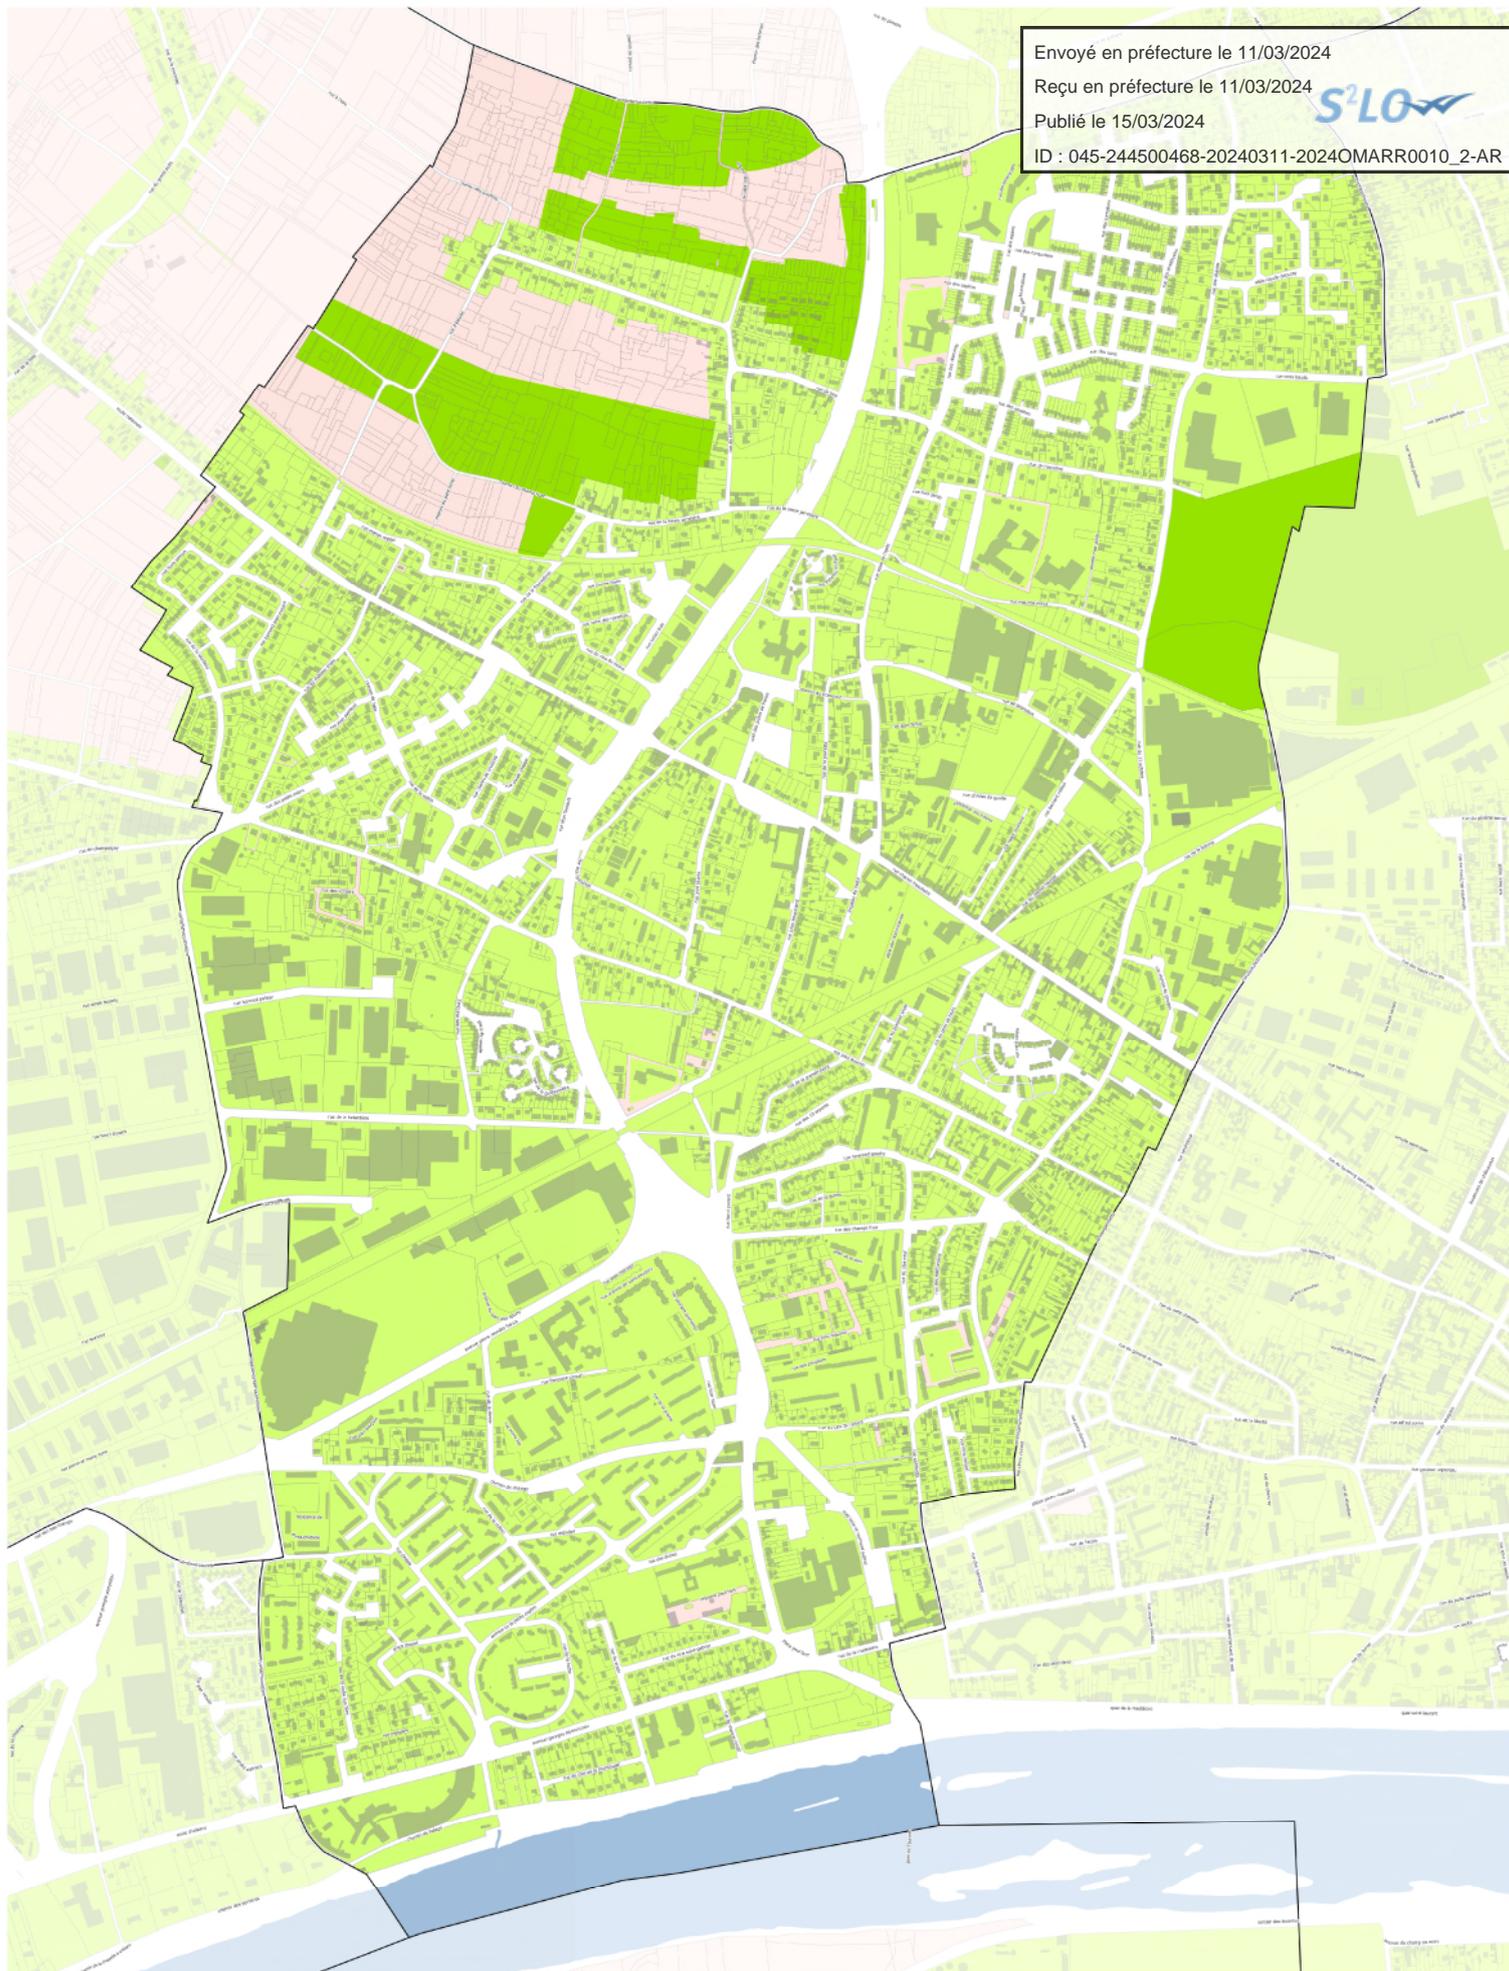


ORLÉANS  
MÉTROPOLIS  
SCHEMA D'ASSAINISSEMENT  
d'Orléans Métropole



Saint Jean-de-la-Ruelle



- Zonage d'assainissement
- Assainissement collectif existant
  - Assainissement collectif à installer
  - Assainissement non collectif

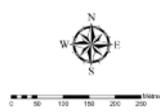

Document issu de la loi n° 101 du 10/07/2000  
Mettre à disposition des citoyens le jour de la Loi de Liberté d'Accès à l'Information - Version 2018  
Rédigé et validé par le Service de l'Urbanisme et de l'Environnement, de l'Orléans Métropole  
Avec les données de l'Orléans Métropole