
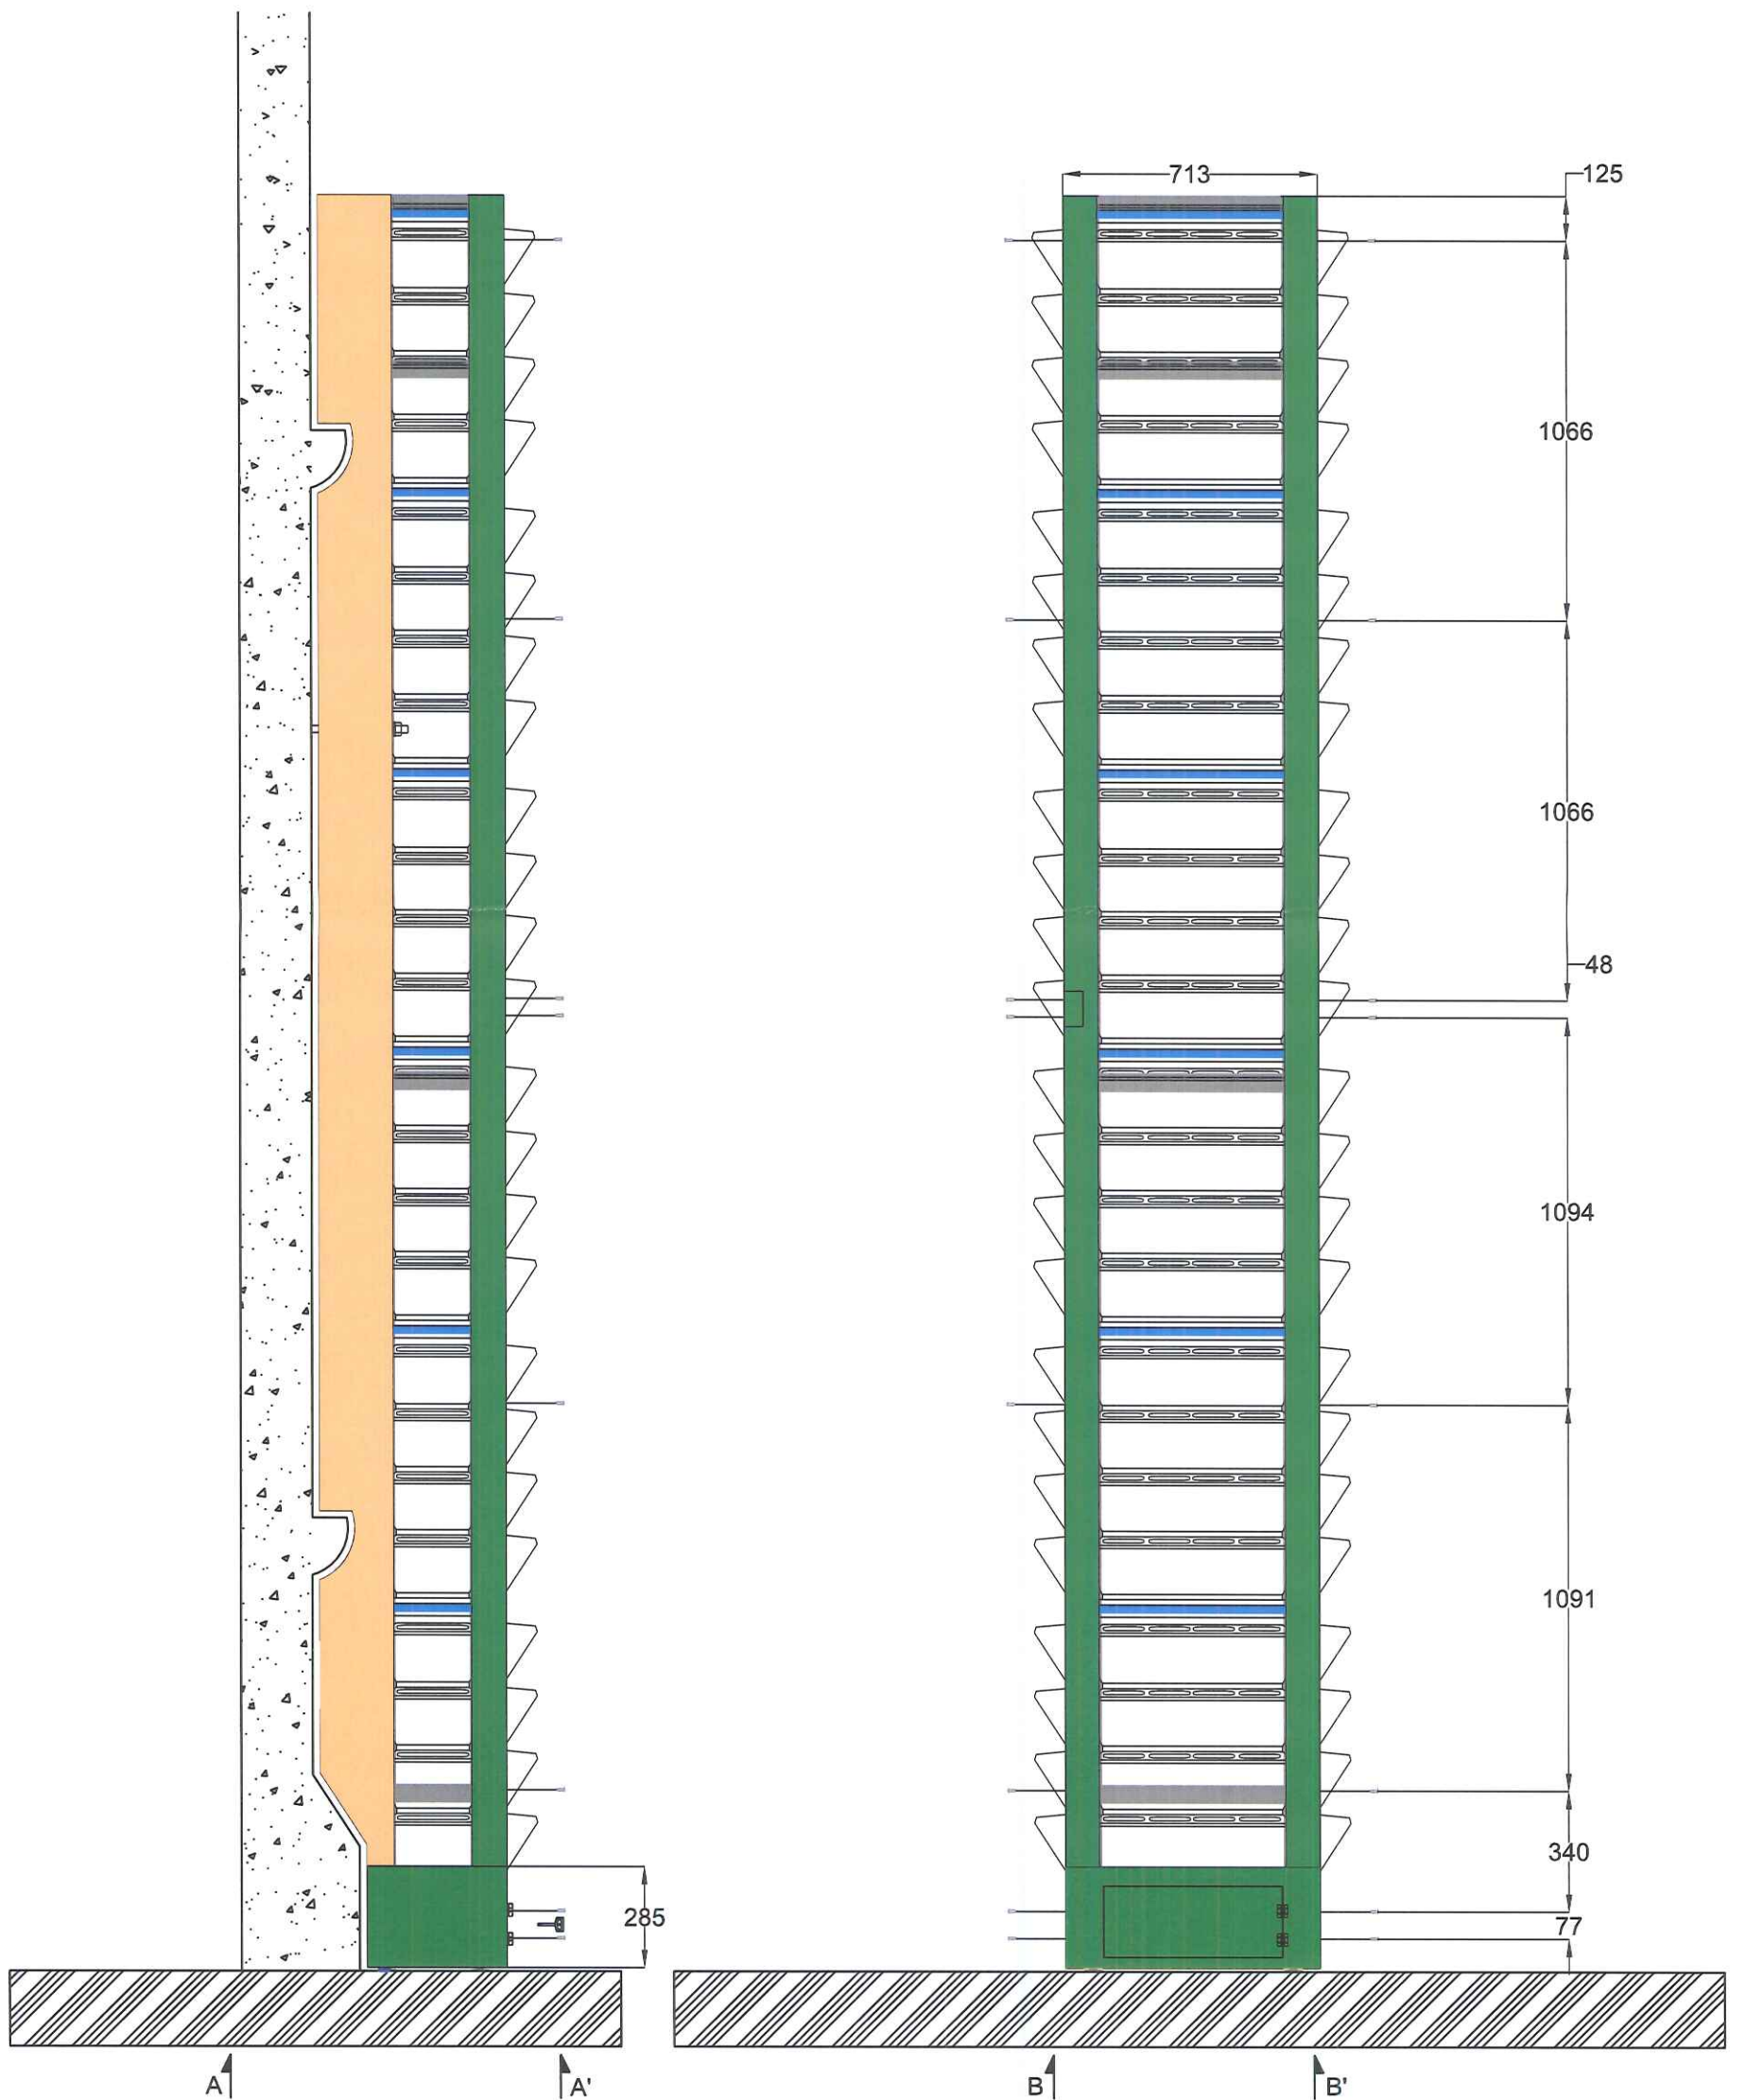


Emetteur:
JARDINS DE L'ORANGERIE
10 rue de la Forêt
91630 AVRAINVILLE

ASSEMBLAGE COLONNE _ 5m
3/ Système d'arrosage



Indice Z	Format : A3
Date: 24/07/2012	échelle: 1/200
ORLEANS_JDO-EXE-IndZ_DOE	

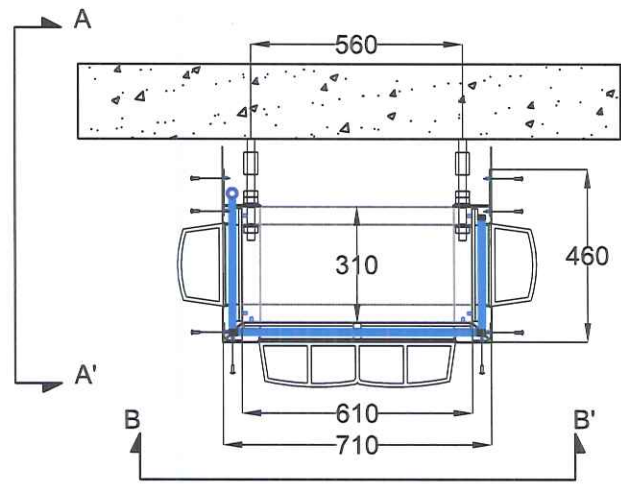




Emetteur:
JARDINS DE L'ORANGERIE
10 rue de la Forêt
91630 AVRAINVILLE



ASSEMBLAGE COLONNE _ 5m
4/ Habillages de finition - position des fixations et encombrement

Indice Z	Format : A3
Date: 24/07/2012	échelle: 1/200
ORLEANS_JDO-EXE-IndZ_DOE	

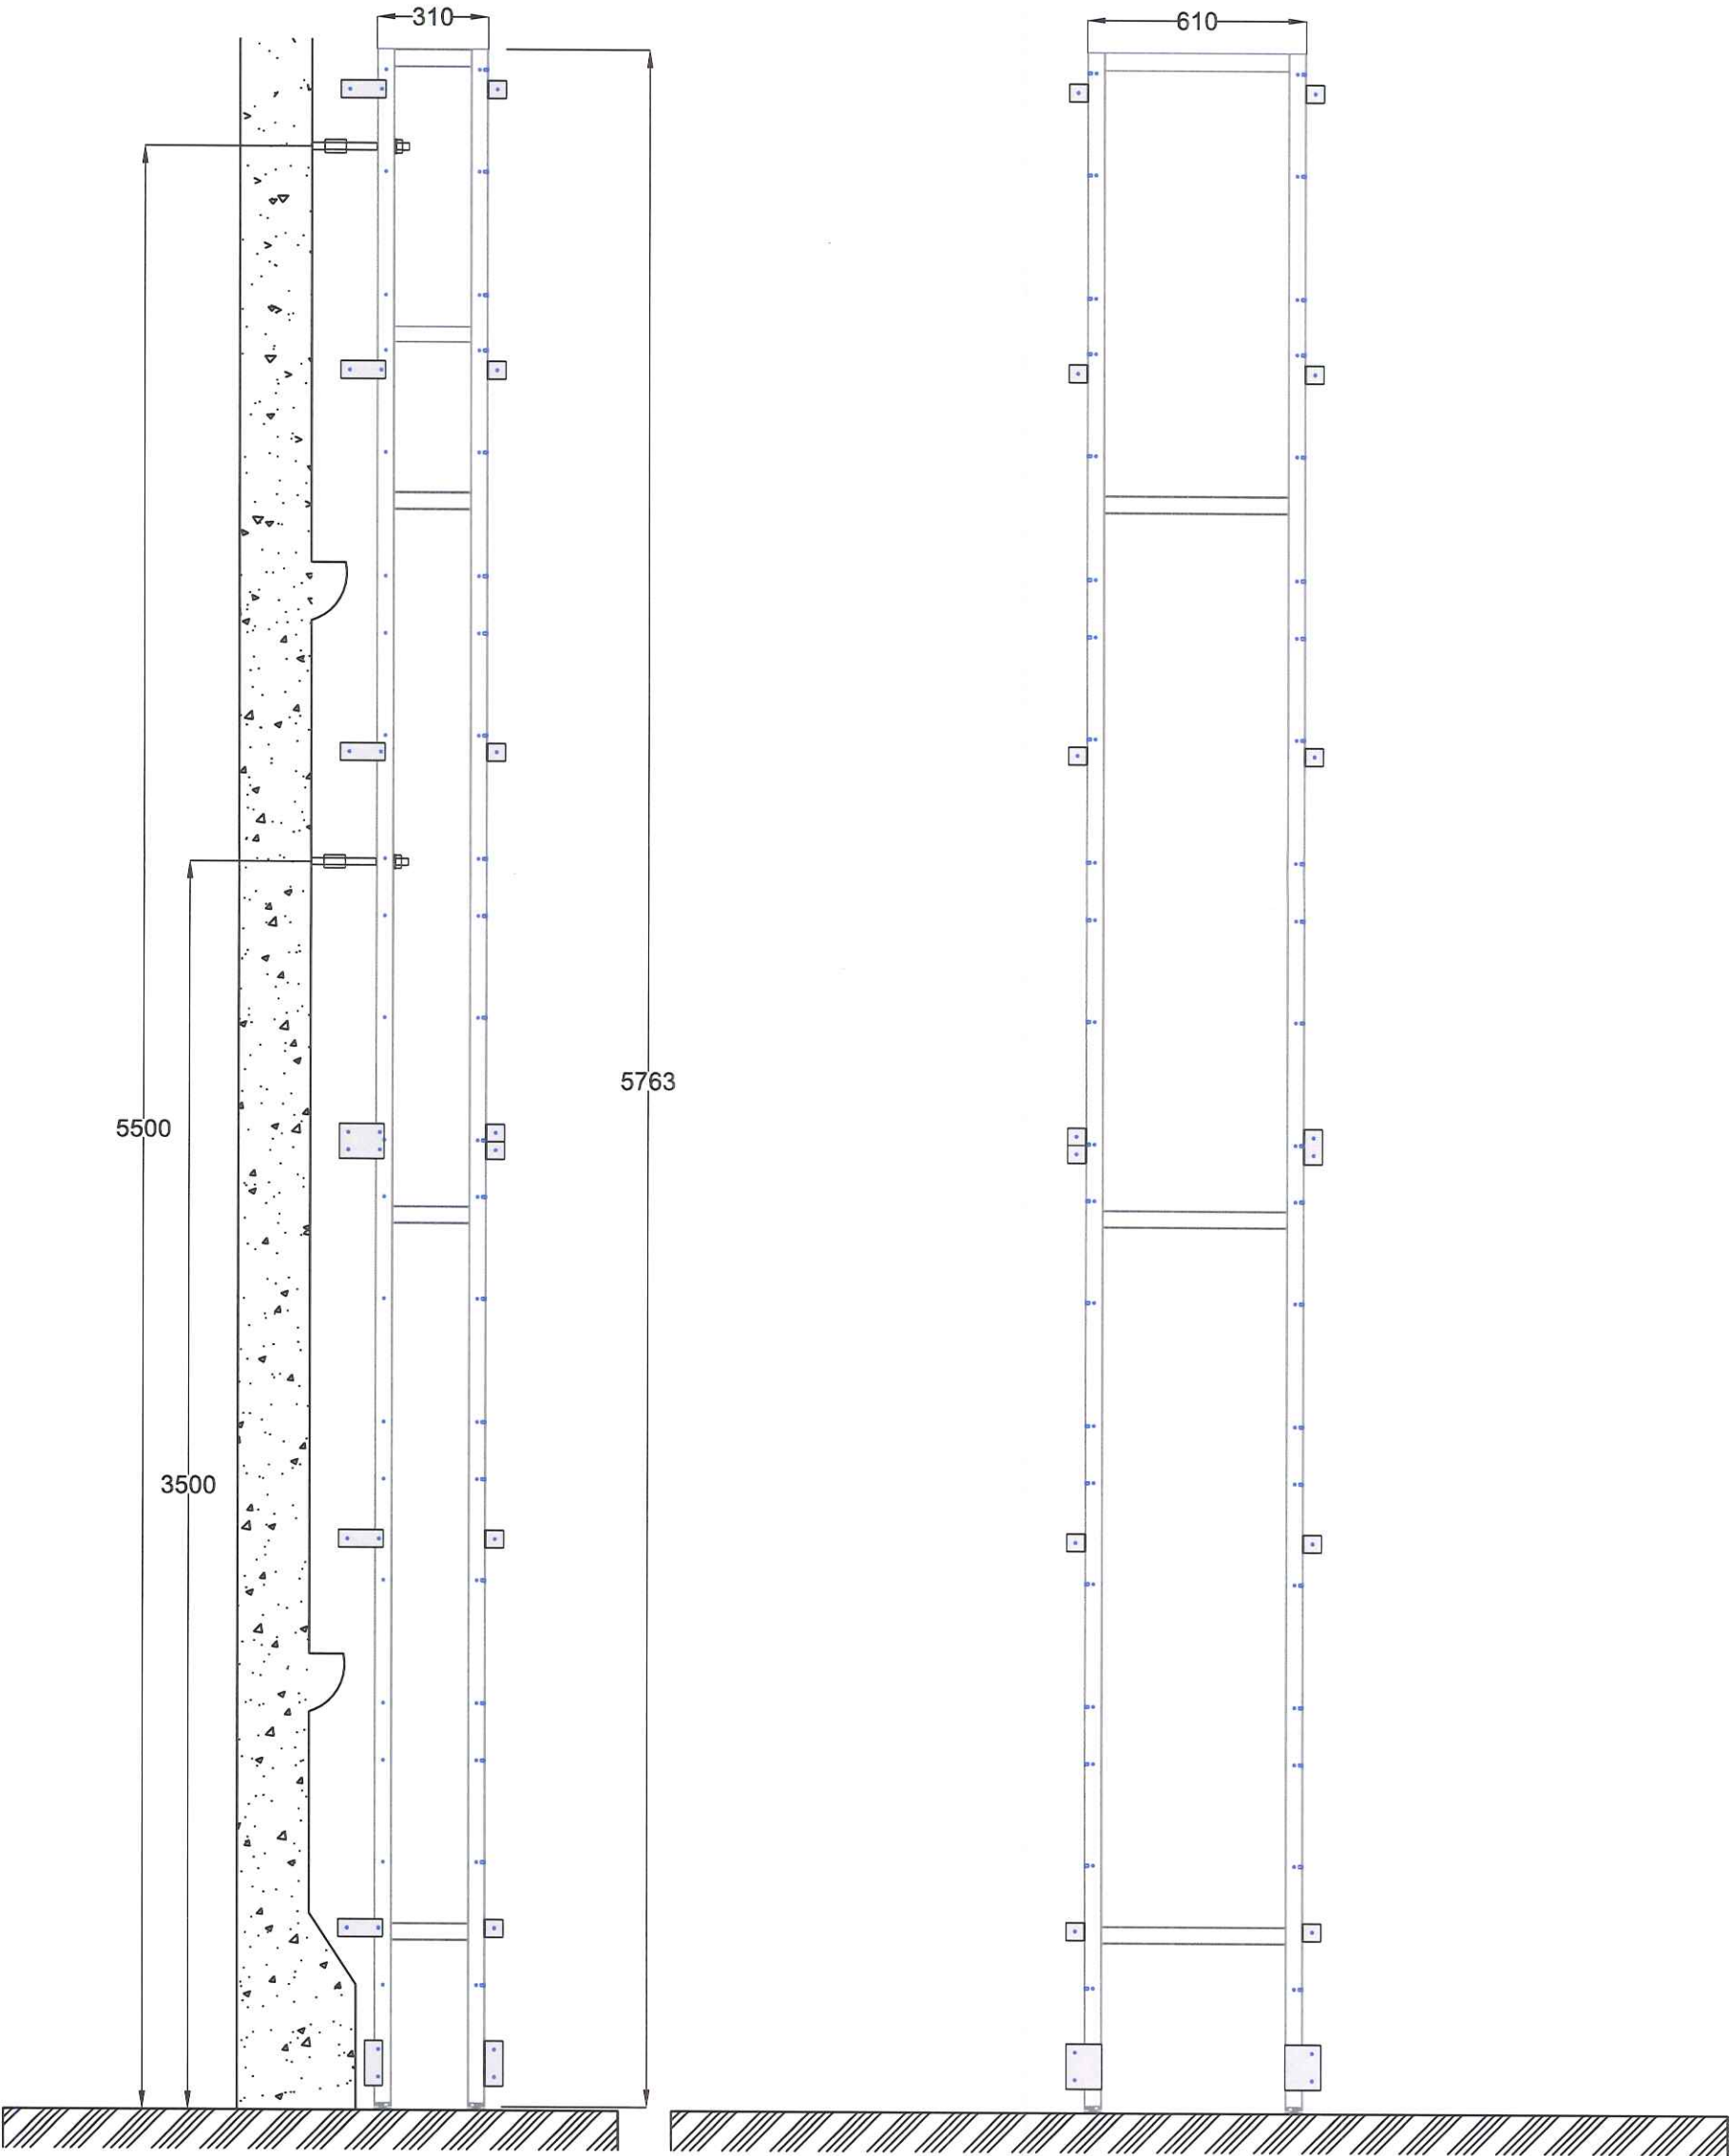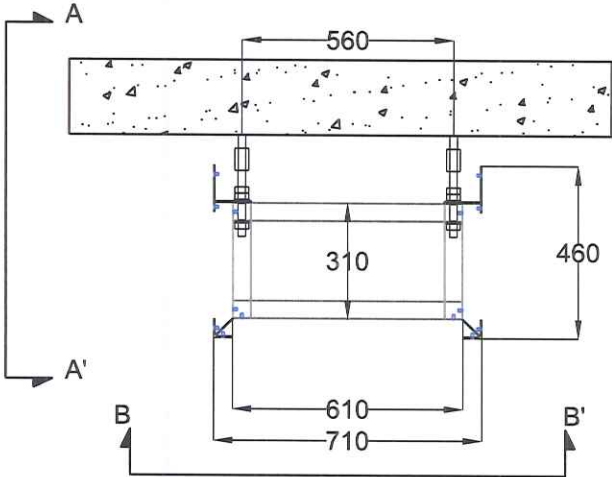

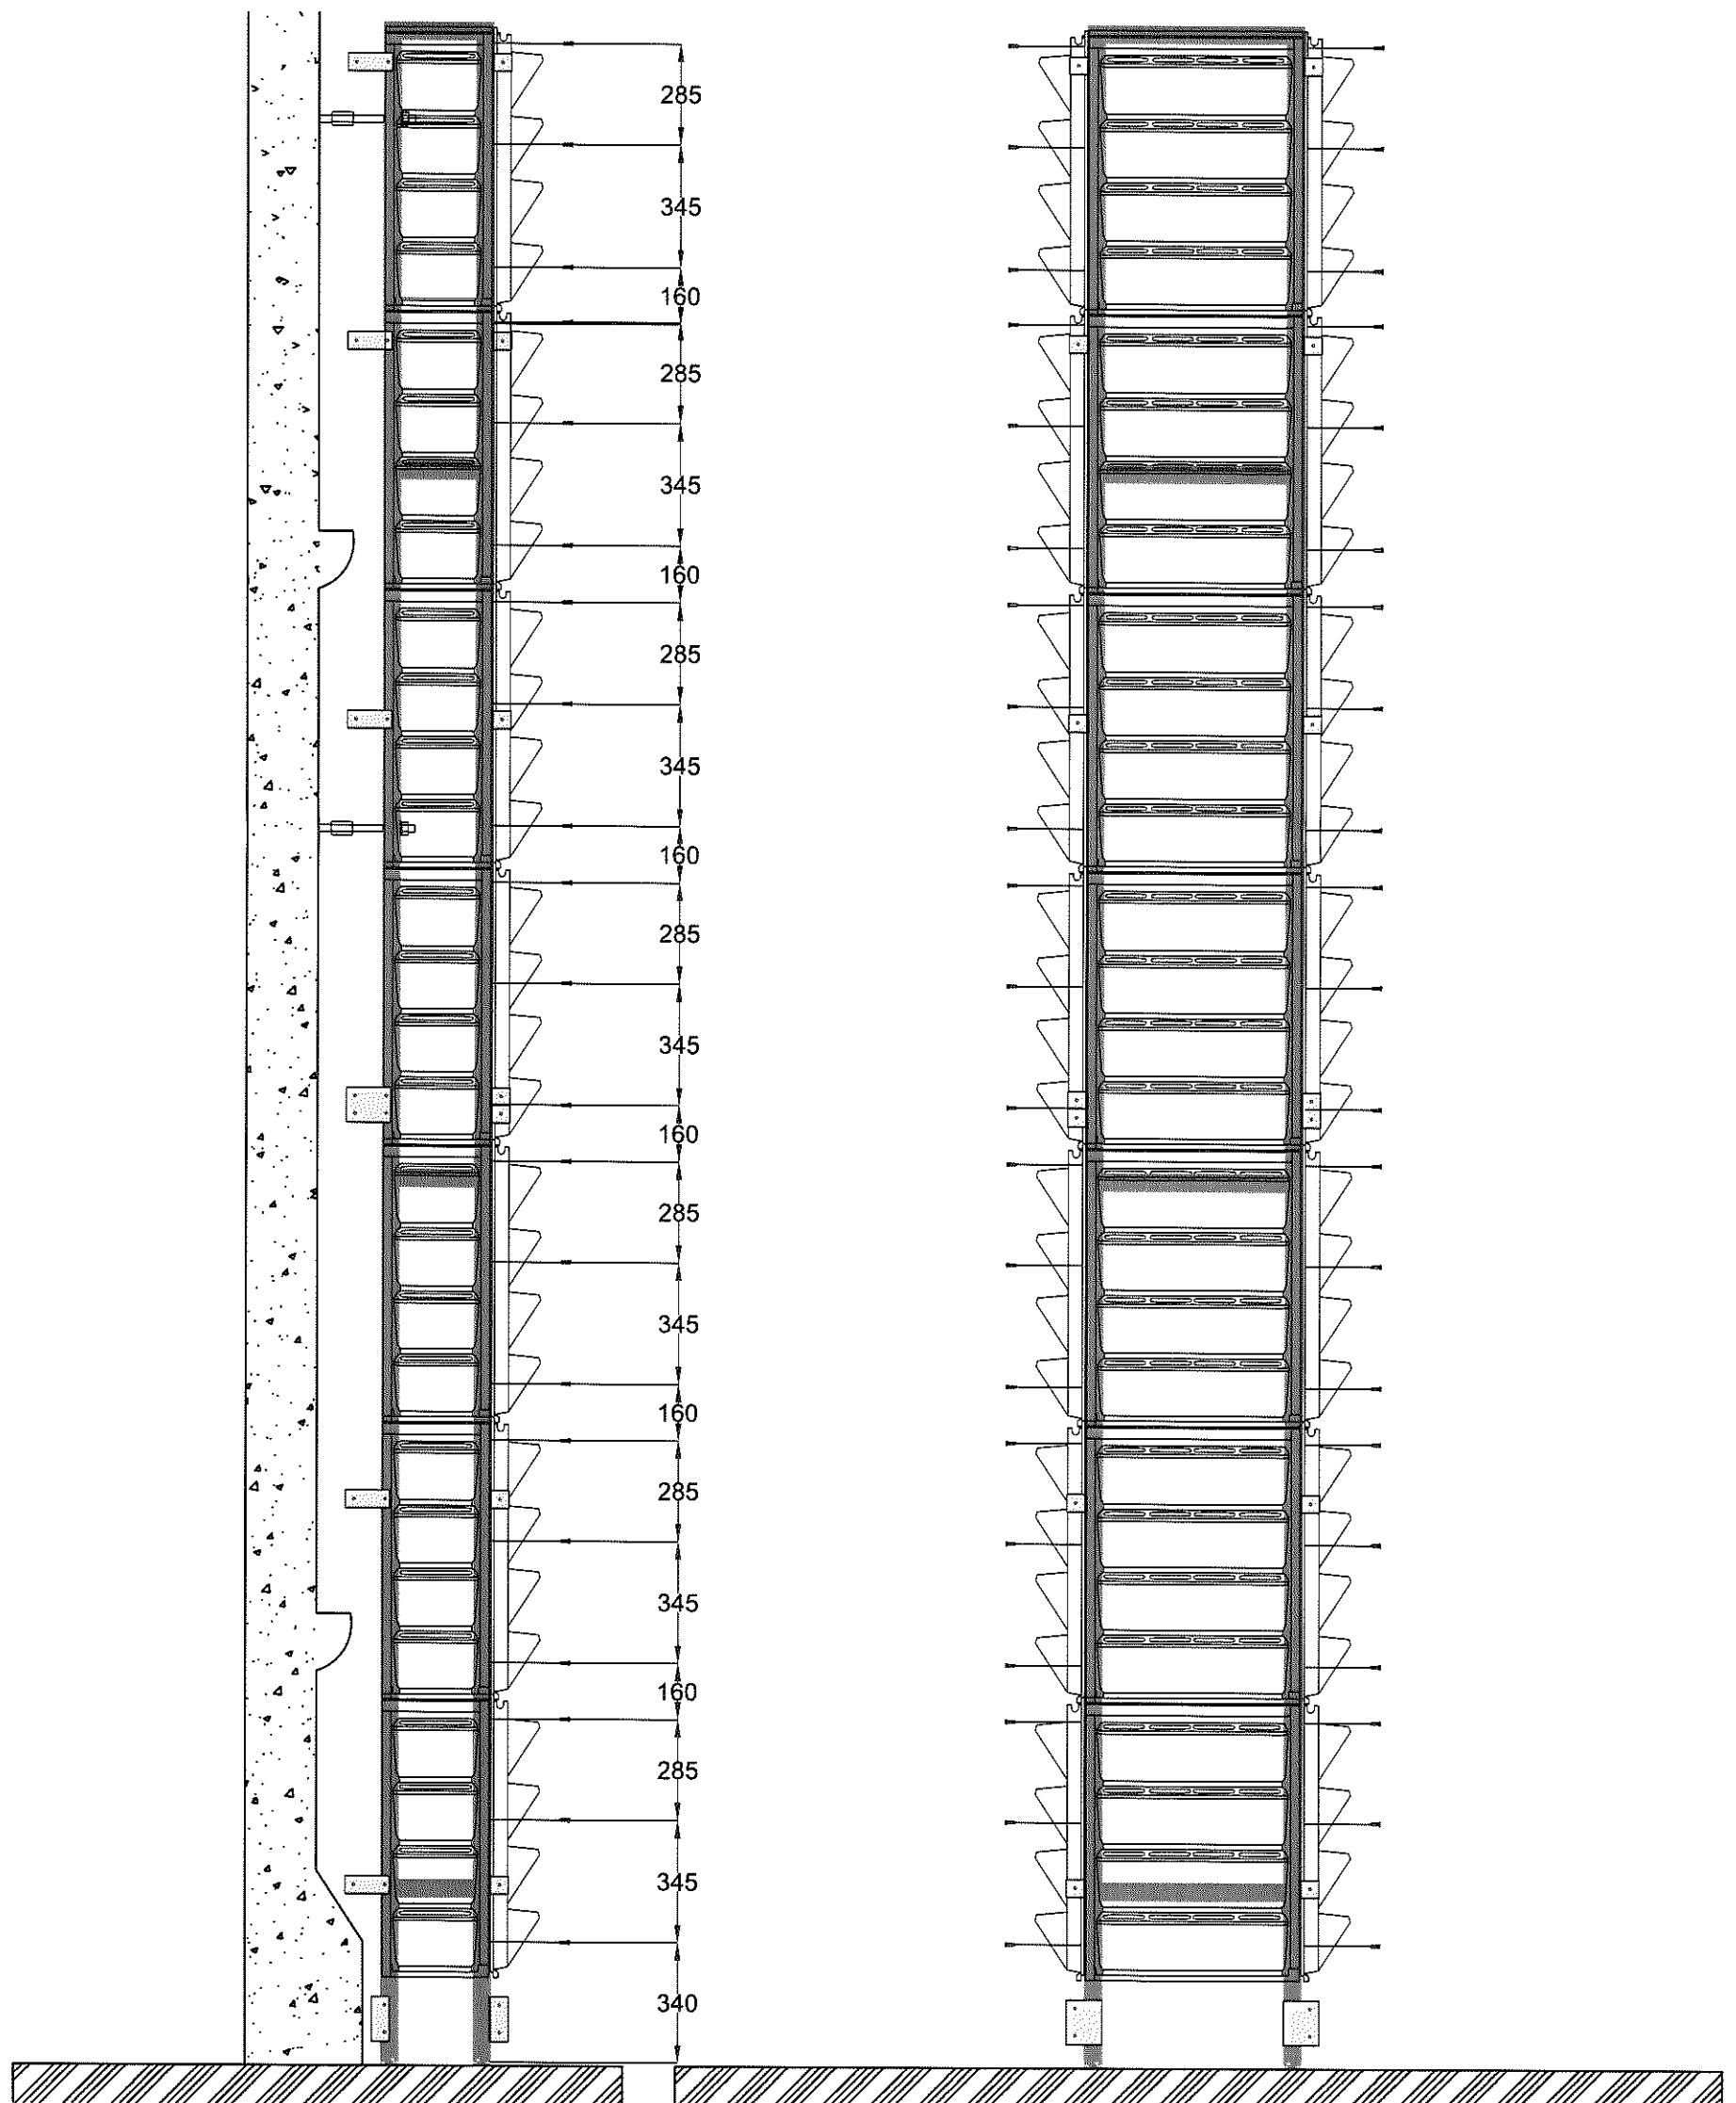

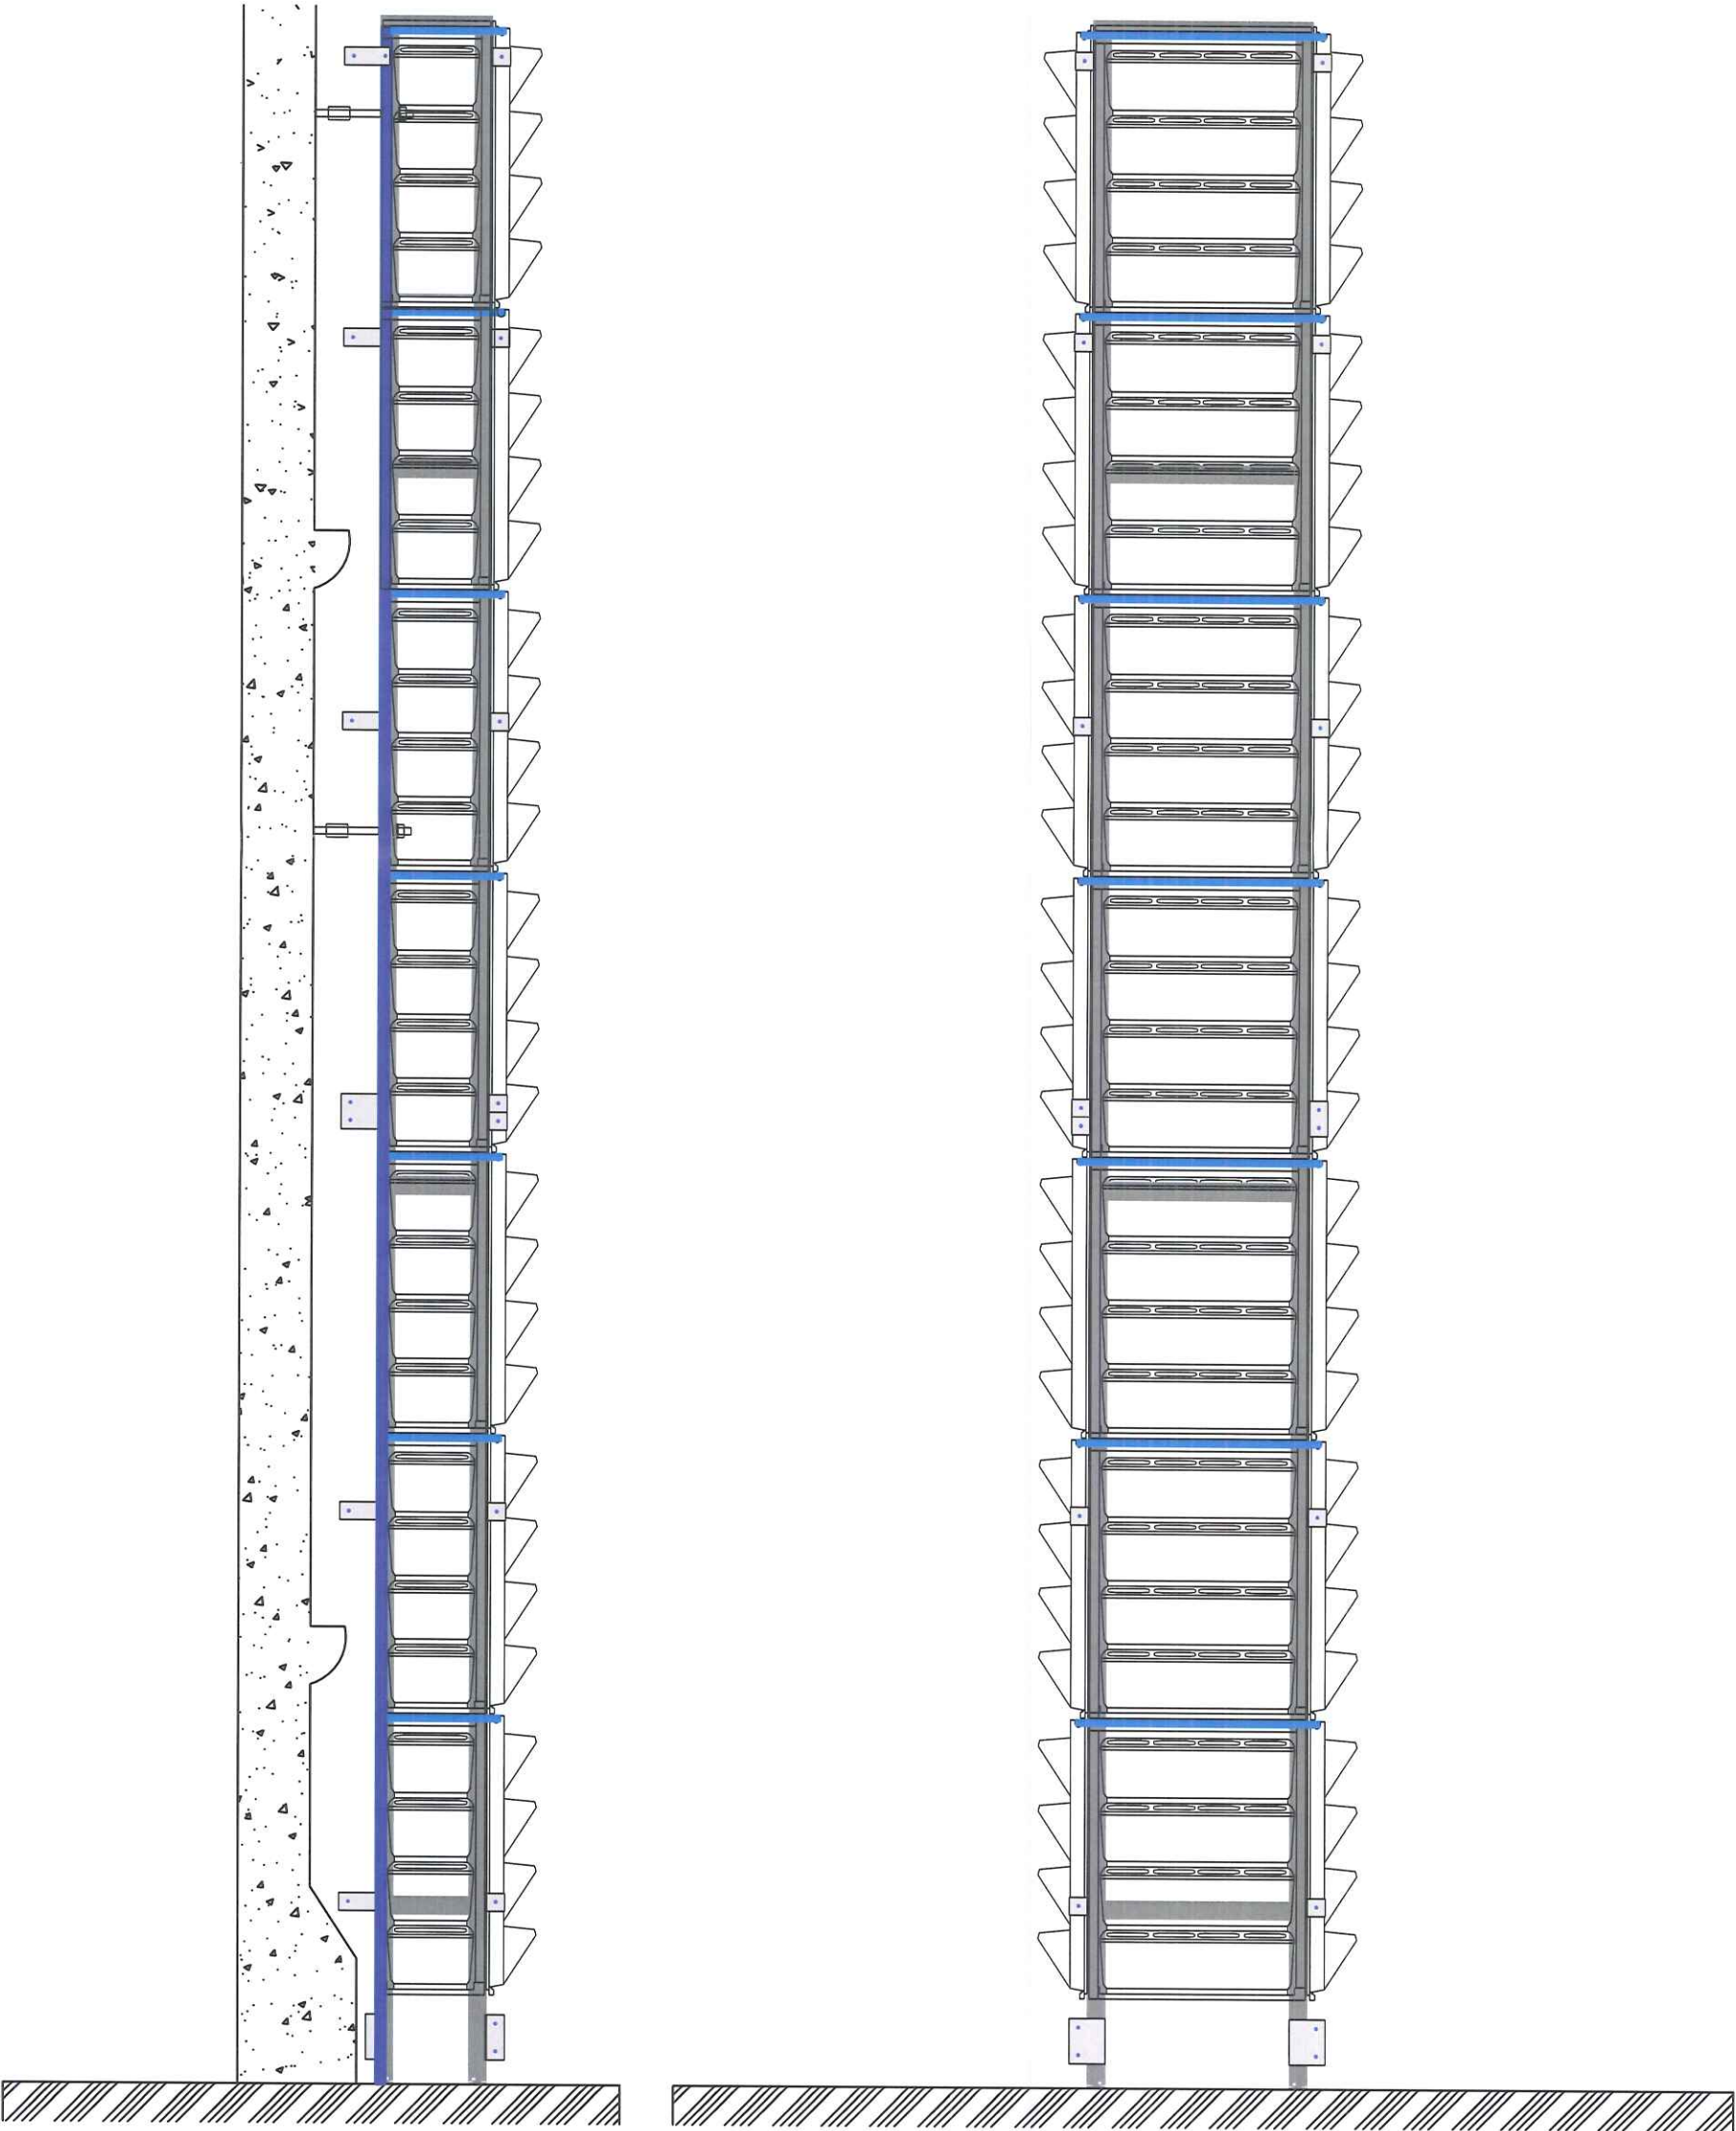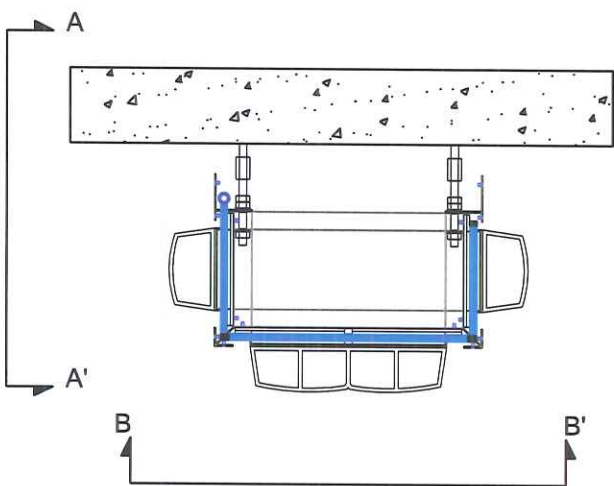

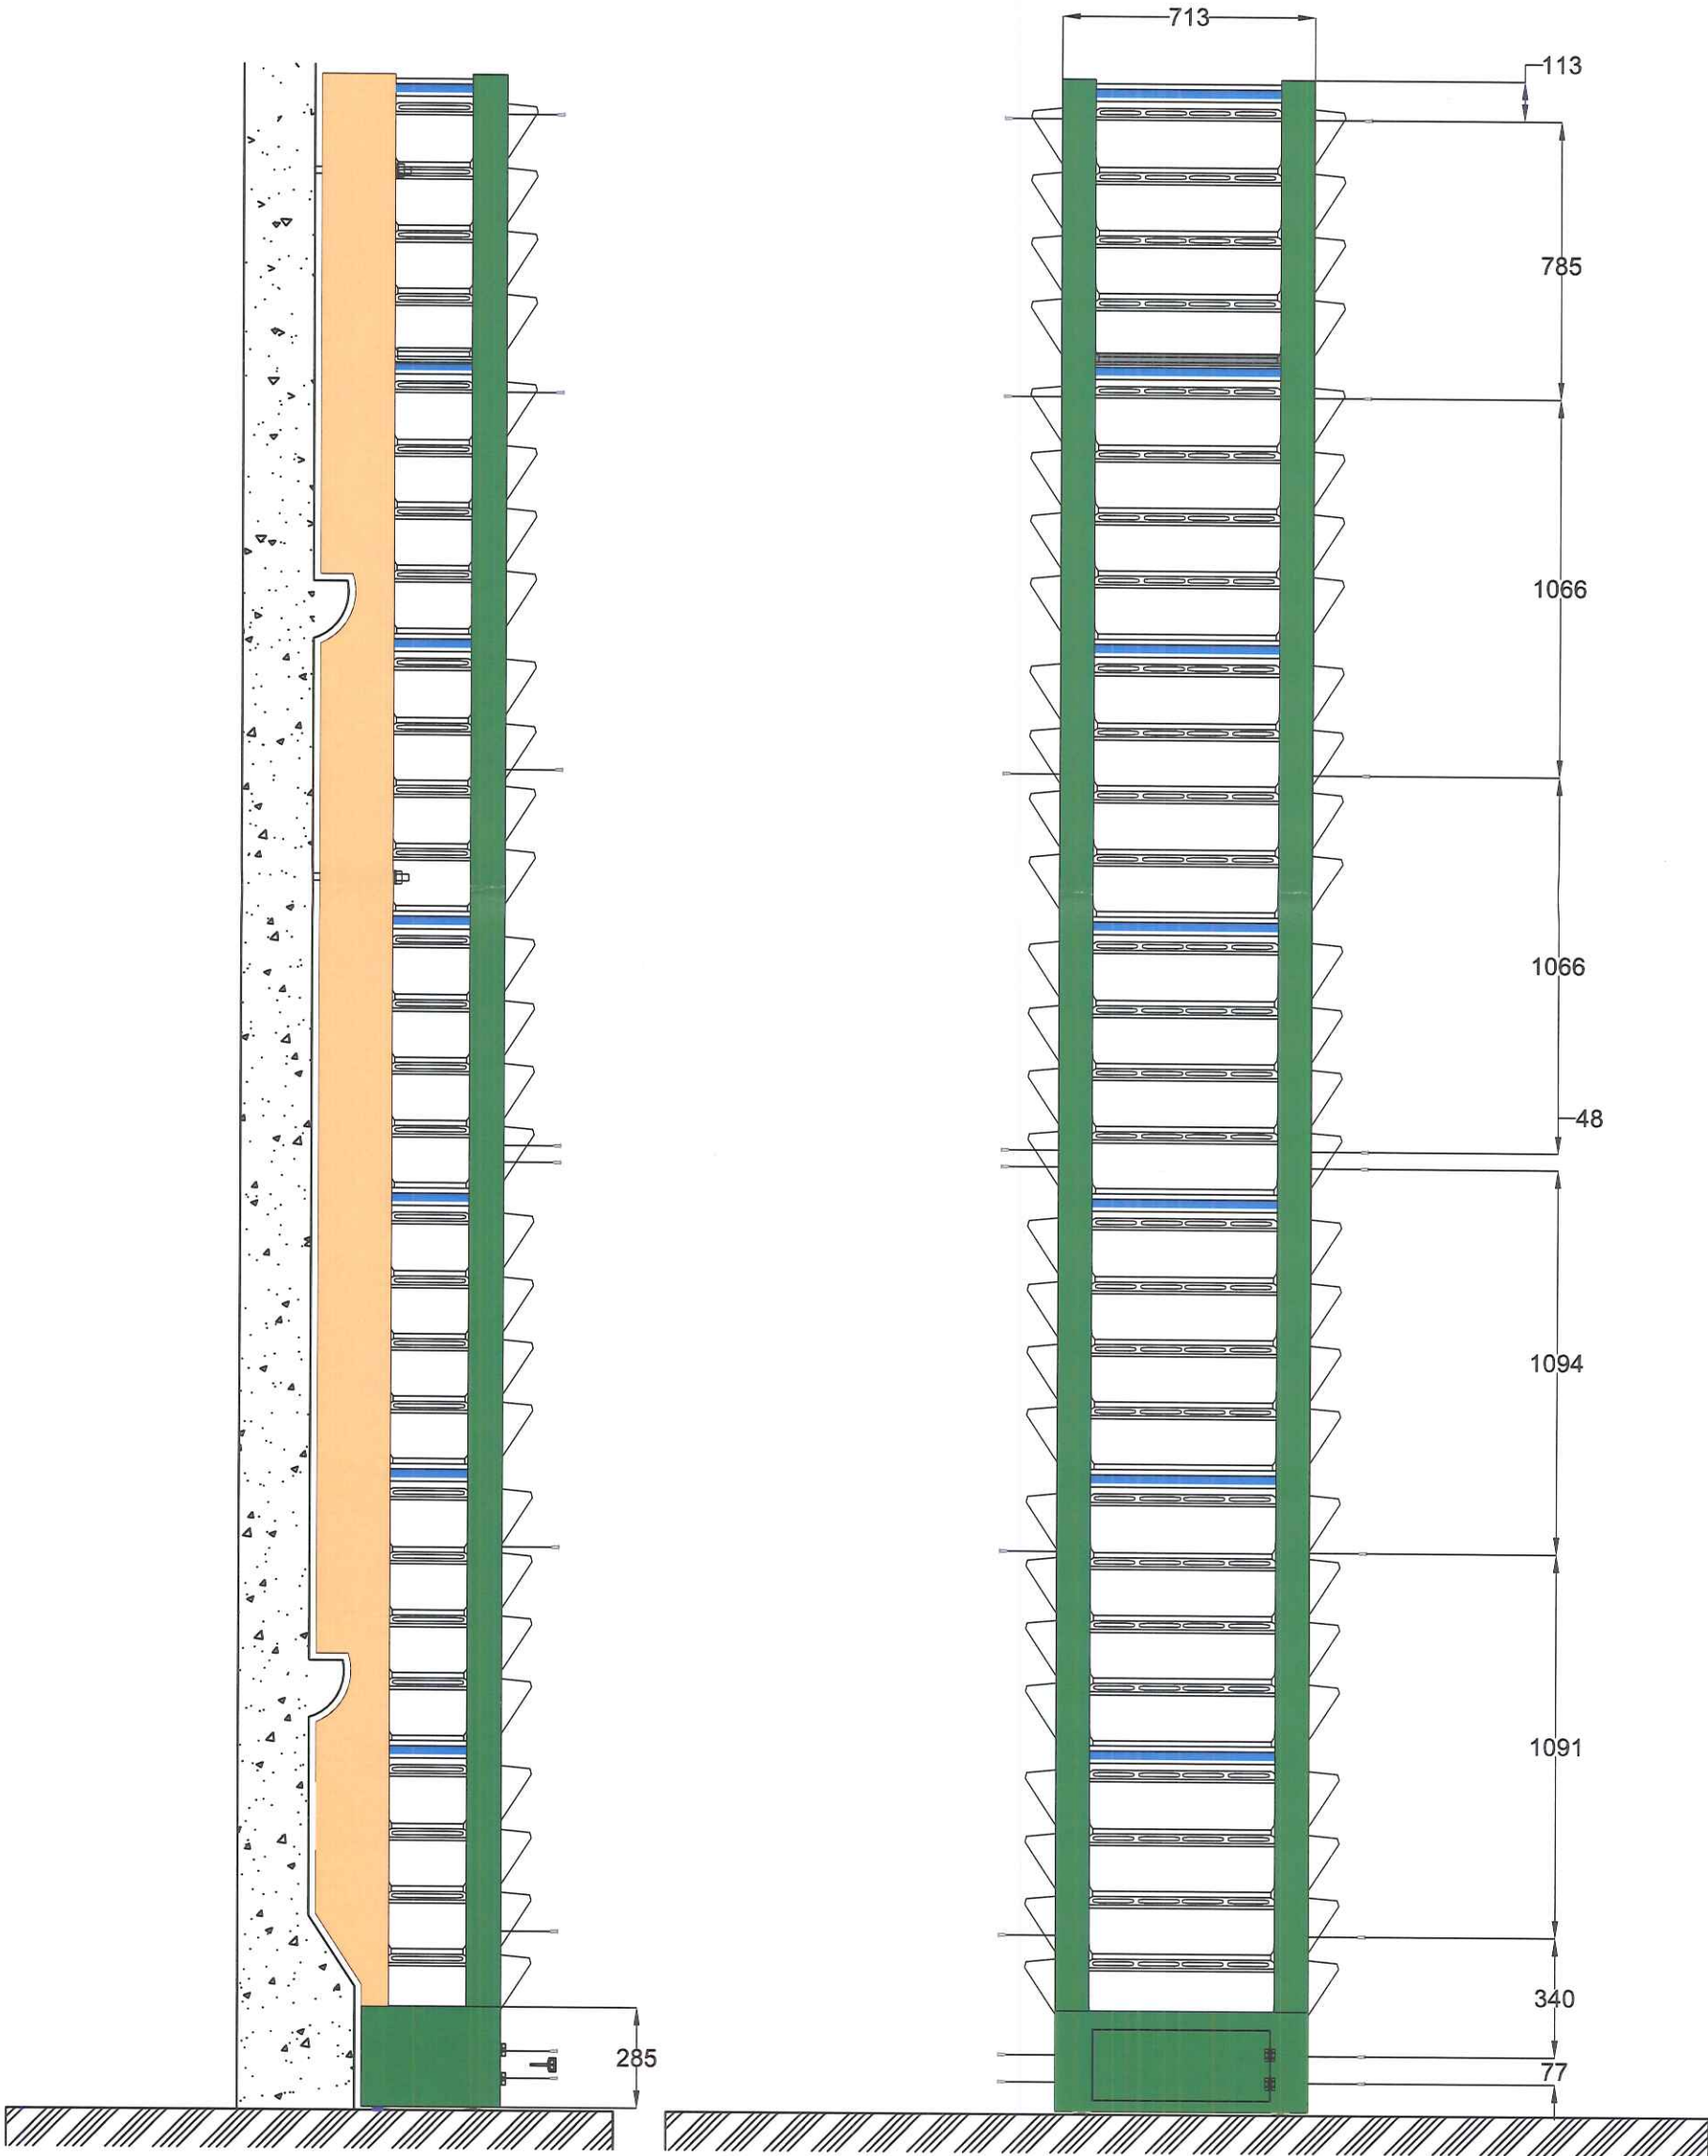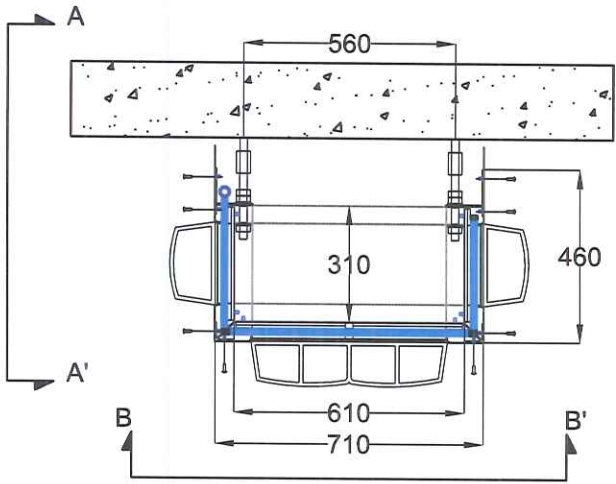

Emetteur:
JARDINS DE L'ORANGERIE
10 rue de la Forêt
91630 AVRAINVILLE

ASSEMBLAGE COLONNE _ 5,8m
4/ Habillages de finition - position des fixations et encombrement

Indice Z	Format : A3
Date: 24/07/2012	échelle: 1/200
ORLEANS_JDO-EXE-IndZ_DOE	