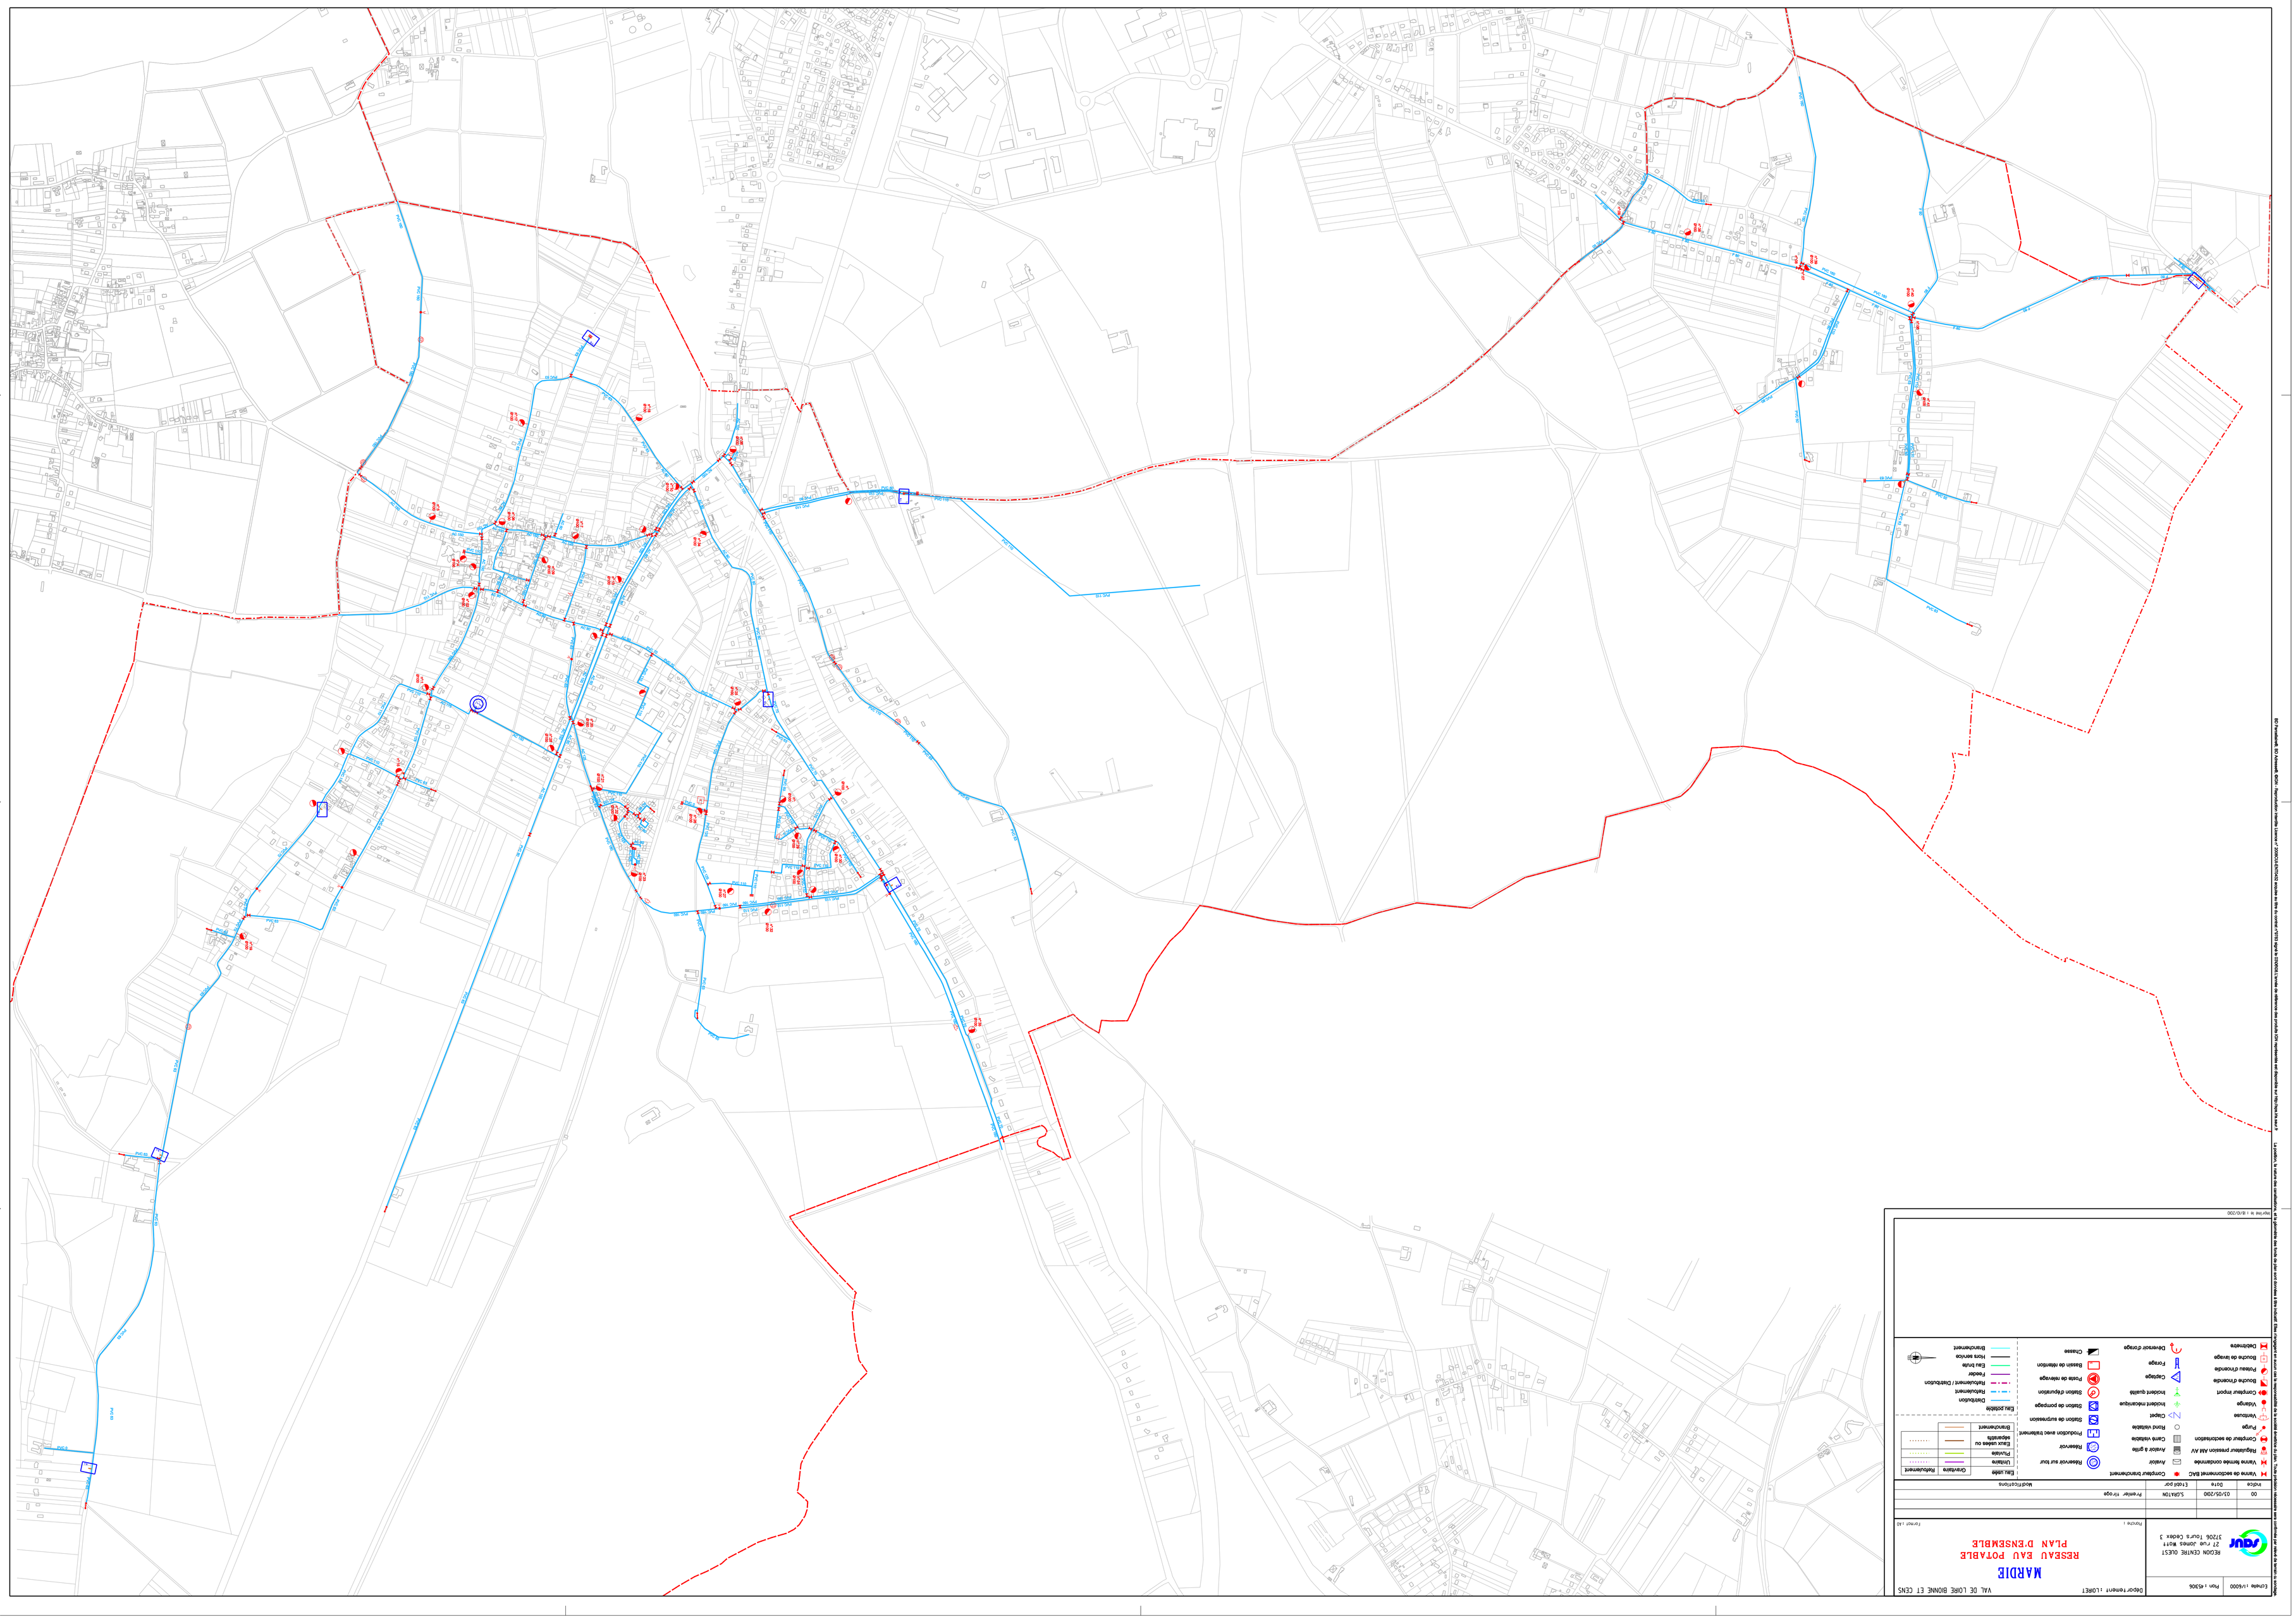
Echelle 1/5000
Plan 1 &306
DEGOM CENTRE OUEST
27 rue Jonas Moïr
37206 Tours Cedex 3
Déposé Tranché LIORET
VAL DE LOIRE BONNE ET CENS
MARDIE
RESEAU EAU POTABLE
PLAN D'ENSEMBLE
Planche 1
Format 1:50
00
03/05/200
S.DATON
Premier tirage
Indice
Date
Etabl par
Modifications
Vanne de secteur/vanne BAC
Compteur transitement
Hydrant sur tour
Hydrant
Ragulateur pression AM AV
Ventouse
Purge
Compteur de secteur/station
Compteur tirport
Bouche d'incendie
Poteau d'incendie
Bouche de lavage
Décelmatée
Vannes de sectionnement
Alaisse à gaine
Hydrant
Cuve vallée
Fond vallée
Clapet
Hydrant indoraulique
Hydrant qualité
Clapage
Frange
Détecteur d'orage
Hydrocution avec trattement
Station de surpression
Station de pompage
Station d'épuration
Poste de relevage
Bassin de rétention
Chaussée
Eau potable
Canalisation
Refoulement
Refoulement / Distribution
Eau brute
Feeder
Eaux service
Branchement
Eaux usées
Unitaire
Eaux usées ou séparatives
Pluviale
Branchement
Eau usée
Canalisation
Refoulement