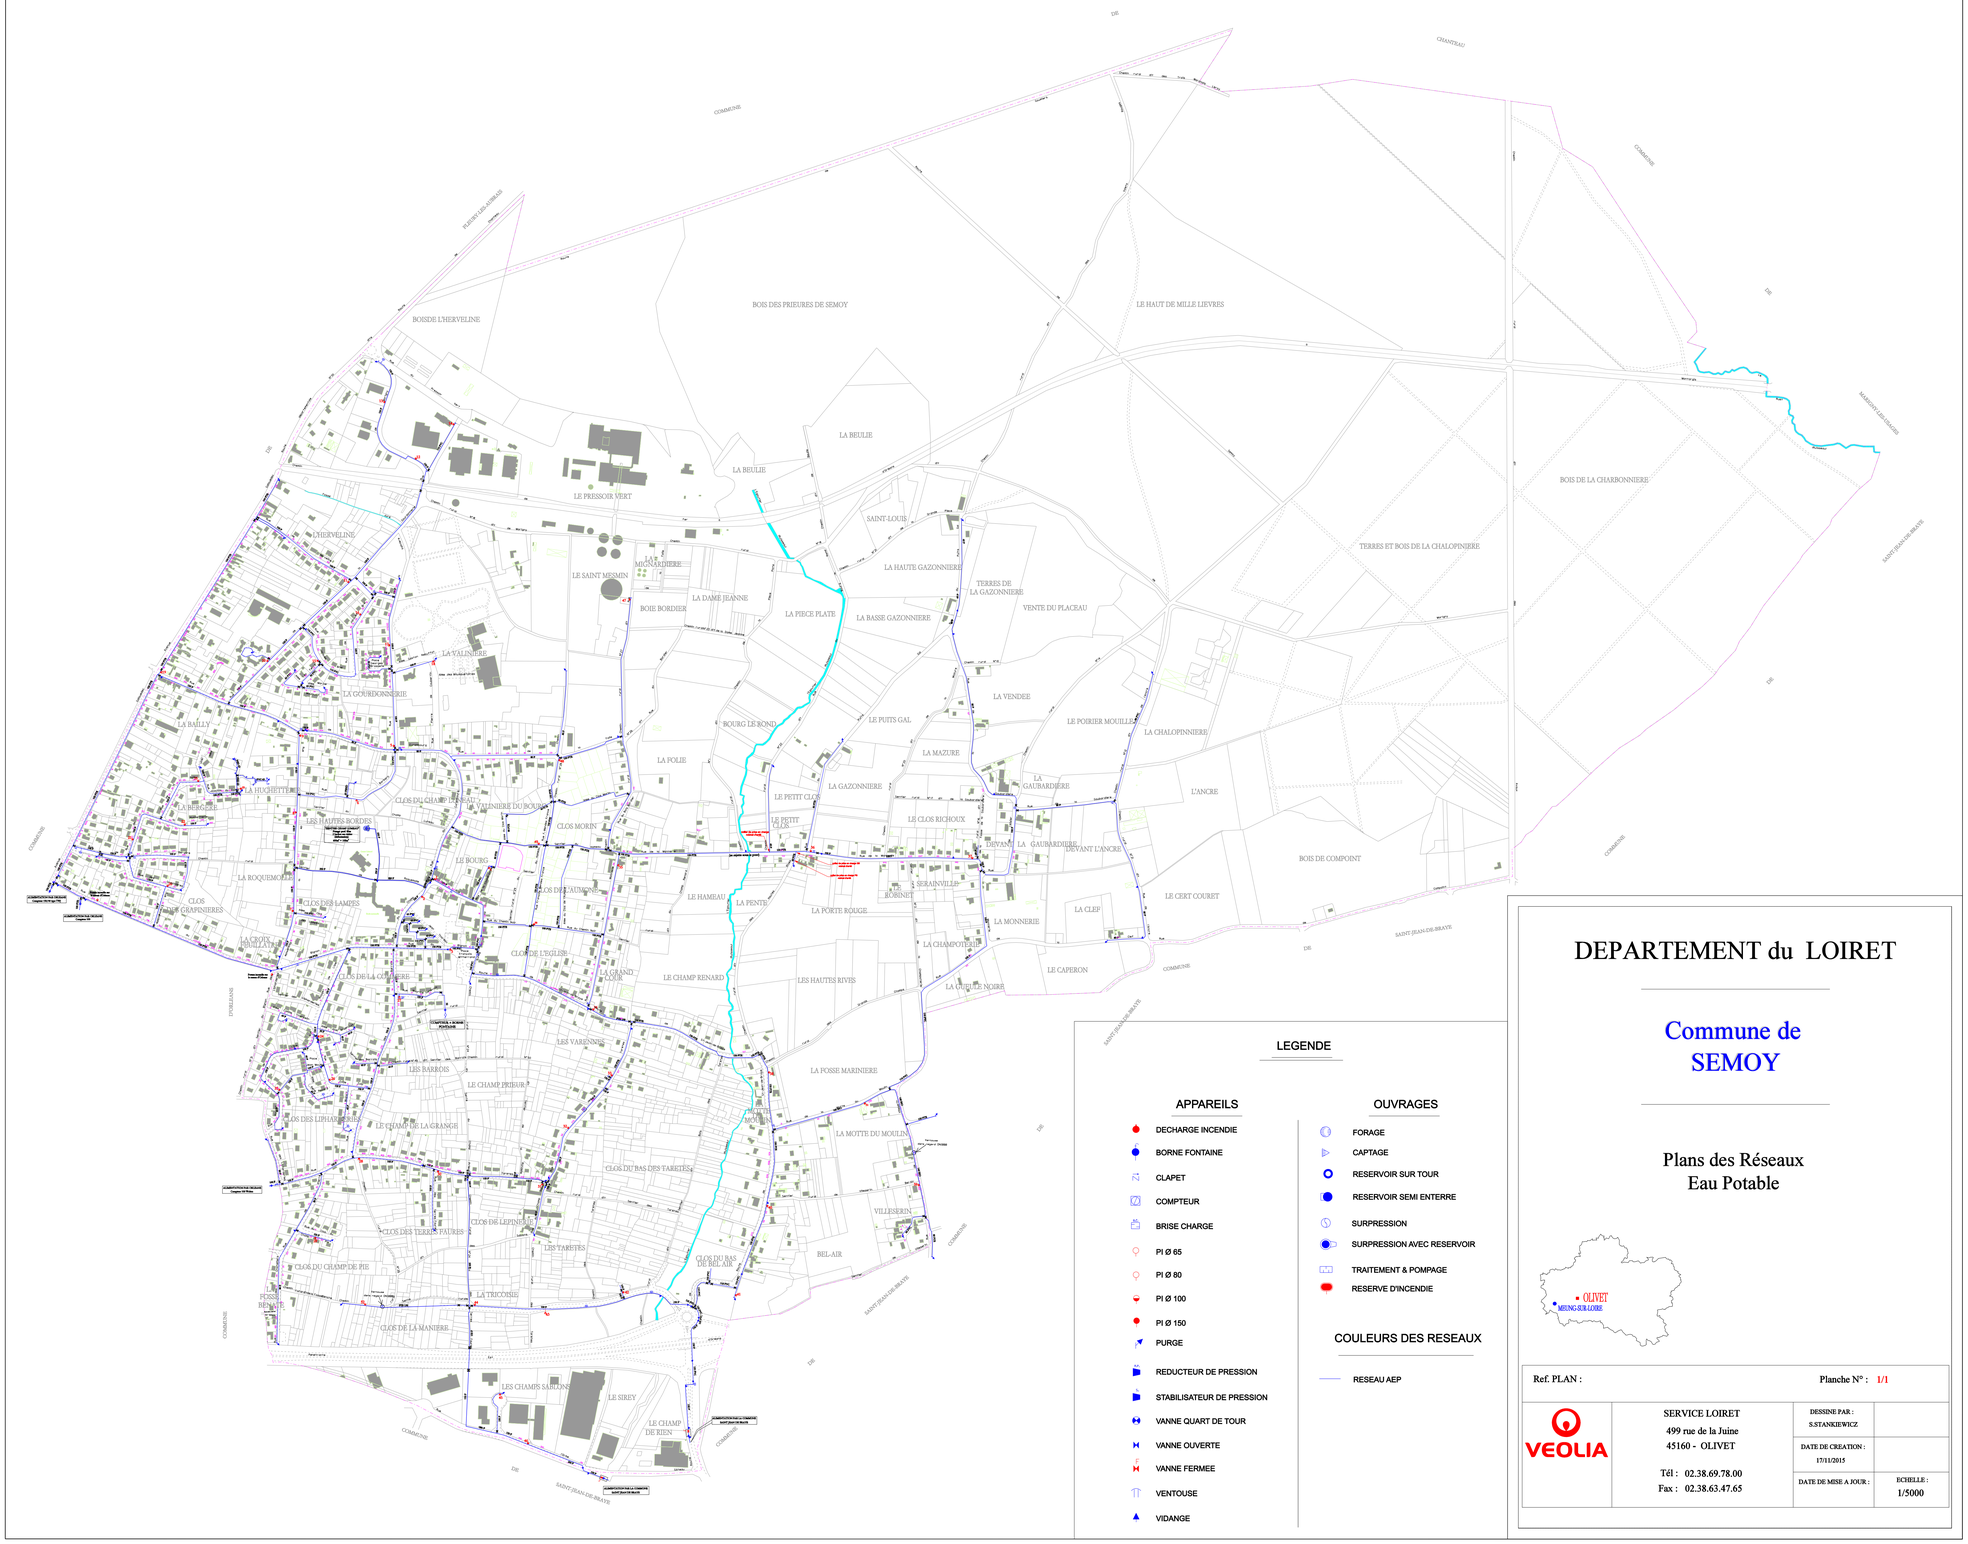

LEGENDE

APPAREILS

- DECHARGE INCENDIE
- BORNE FONTAINE
- CLAPET
- COMPTEUR
- BRISE CHARGE
- PI Ø 65
- PI Ø 80
- PI Ø 100
- PI Ø 150
- PURGE
- REDUCTEUR DE PRESSION
- STABILISATEUR DE PRESSION
- VANNE QUART DE TOUR
- VANNE OUVERTE
- VANNE FERMEE
- VENTOUSE
- VIDANGE

OUVRAGES

- FORAGE
- CAPTAGE
- RESERVOIR SUR TOUR
- RESERVOIR SEMI ENTERRE
- SURPRESSION
- SURPRESSION AVEC RESERVOIR
- TRAITEMENT & POMPAGE
- RESERVE D'INCENDIE

COULEURS DES RESEAUX

- RESEAU AEP

DEPARTEMENT du LOIRET

Commune de SEMOY

Plans des Réseaux
Eau Potable

Ref. PLAN :

Planche N° : 1/1

VEOLIA

SERVICE LOIRET
499 rue de la Juine
45160 - OLIVET

Tél : 02.38.69.78.00
Fax : 02.38.63.47.65

DESSINE PAR : S.STANKIEWICZ

DATE DE CREATION : 17/11/2015

DATE DE MISE A JOUR :

ECHELLE : 1/5000