




Longrine Préfa

Longrine CEP

Semelles filantes

Têtes de pieux



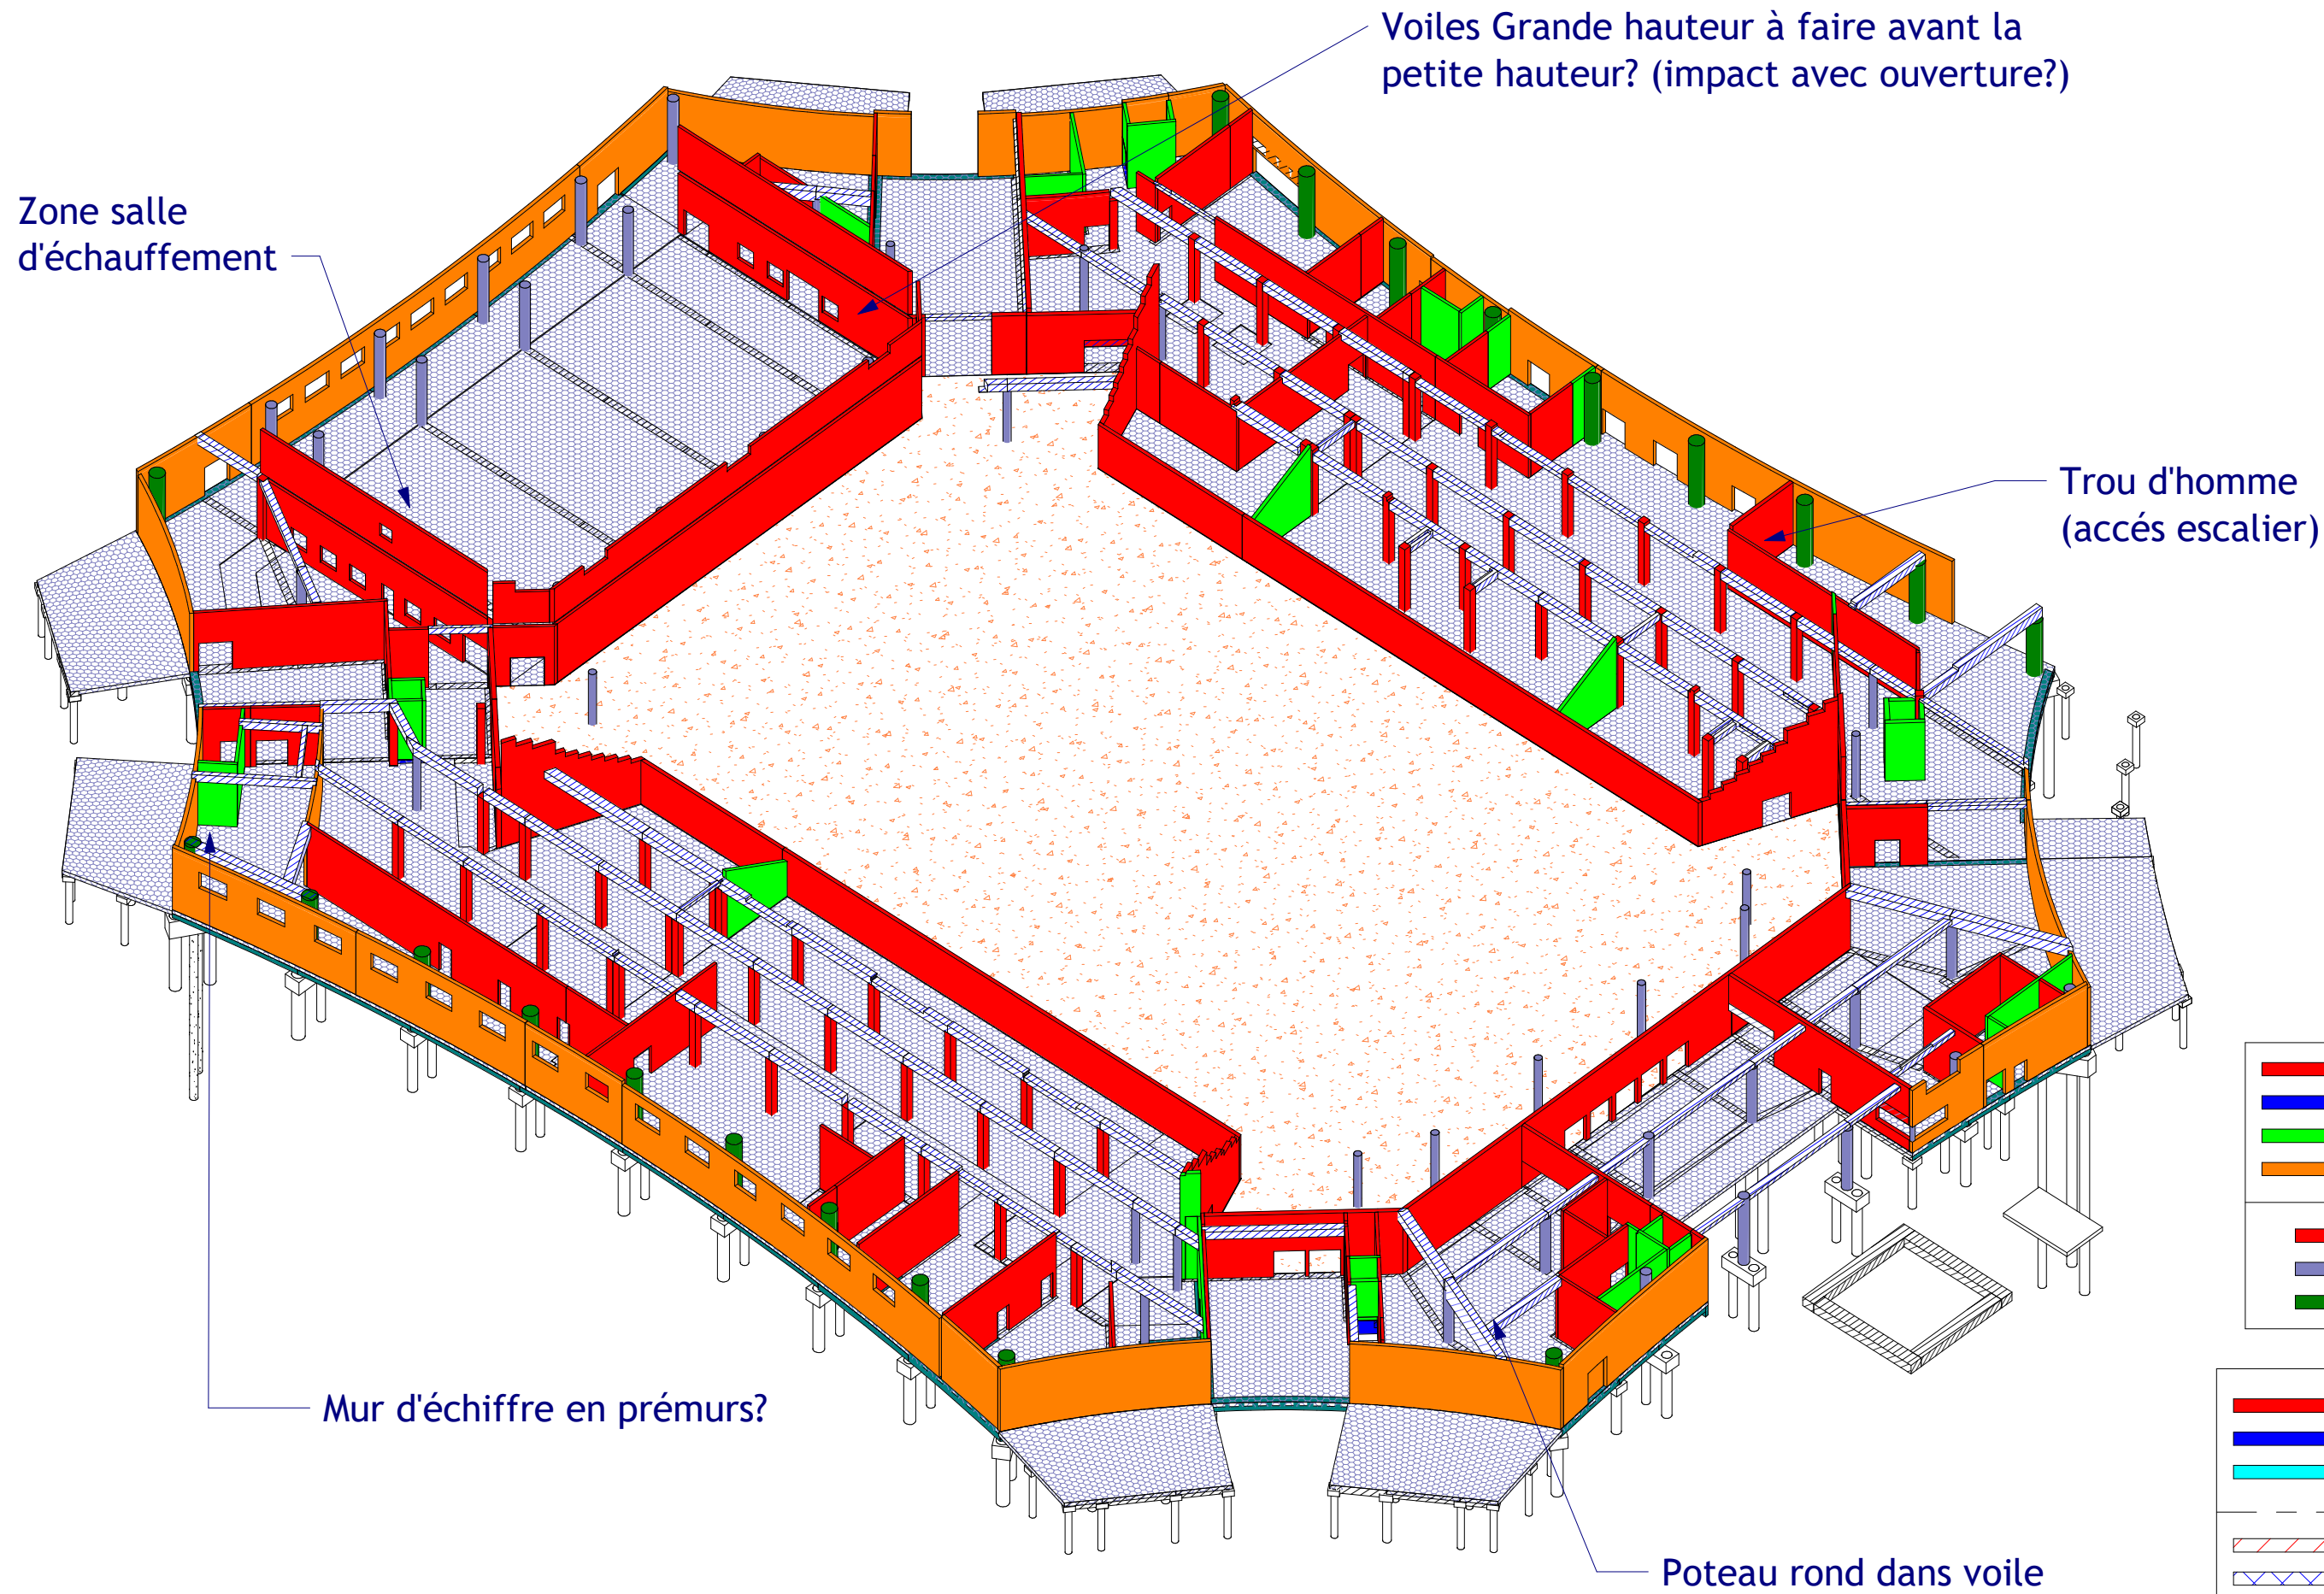


- Voile banché
- 
- Voile préfa






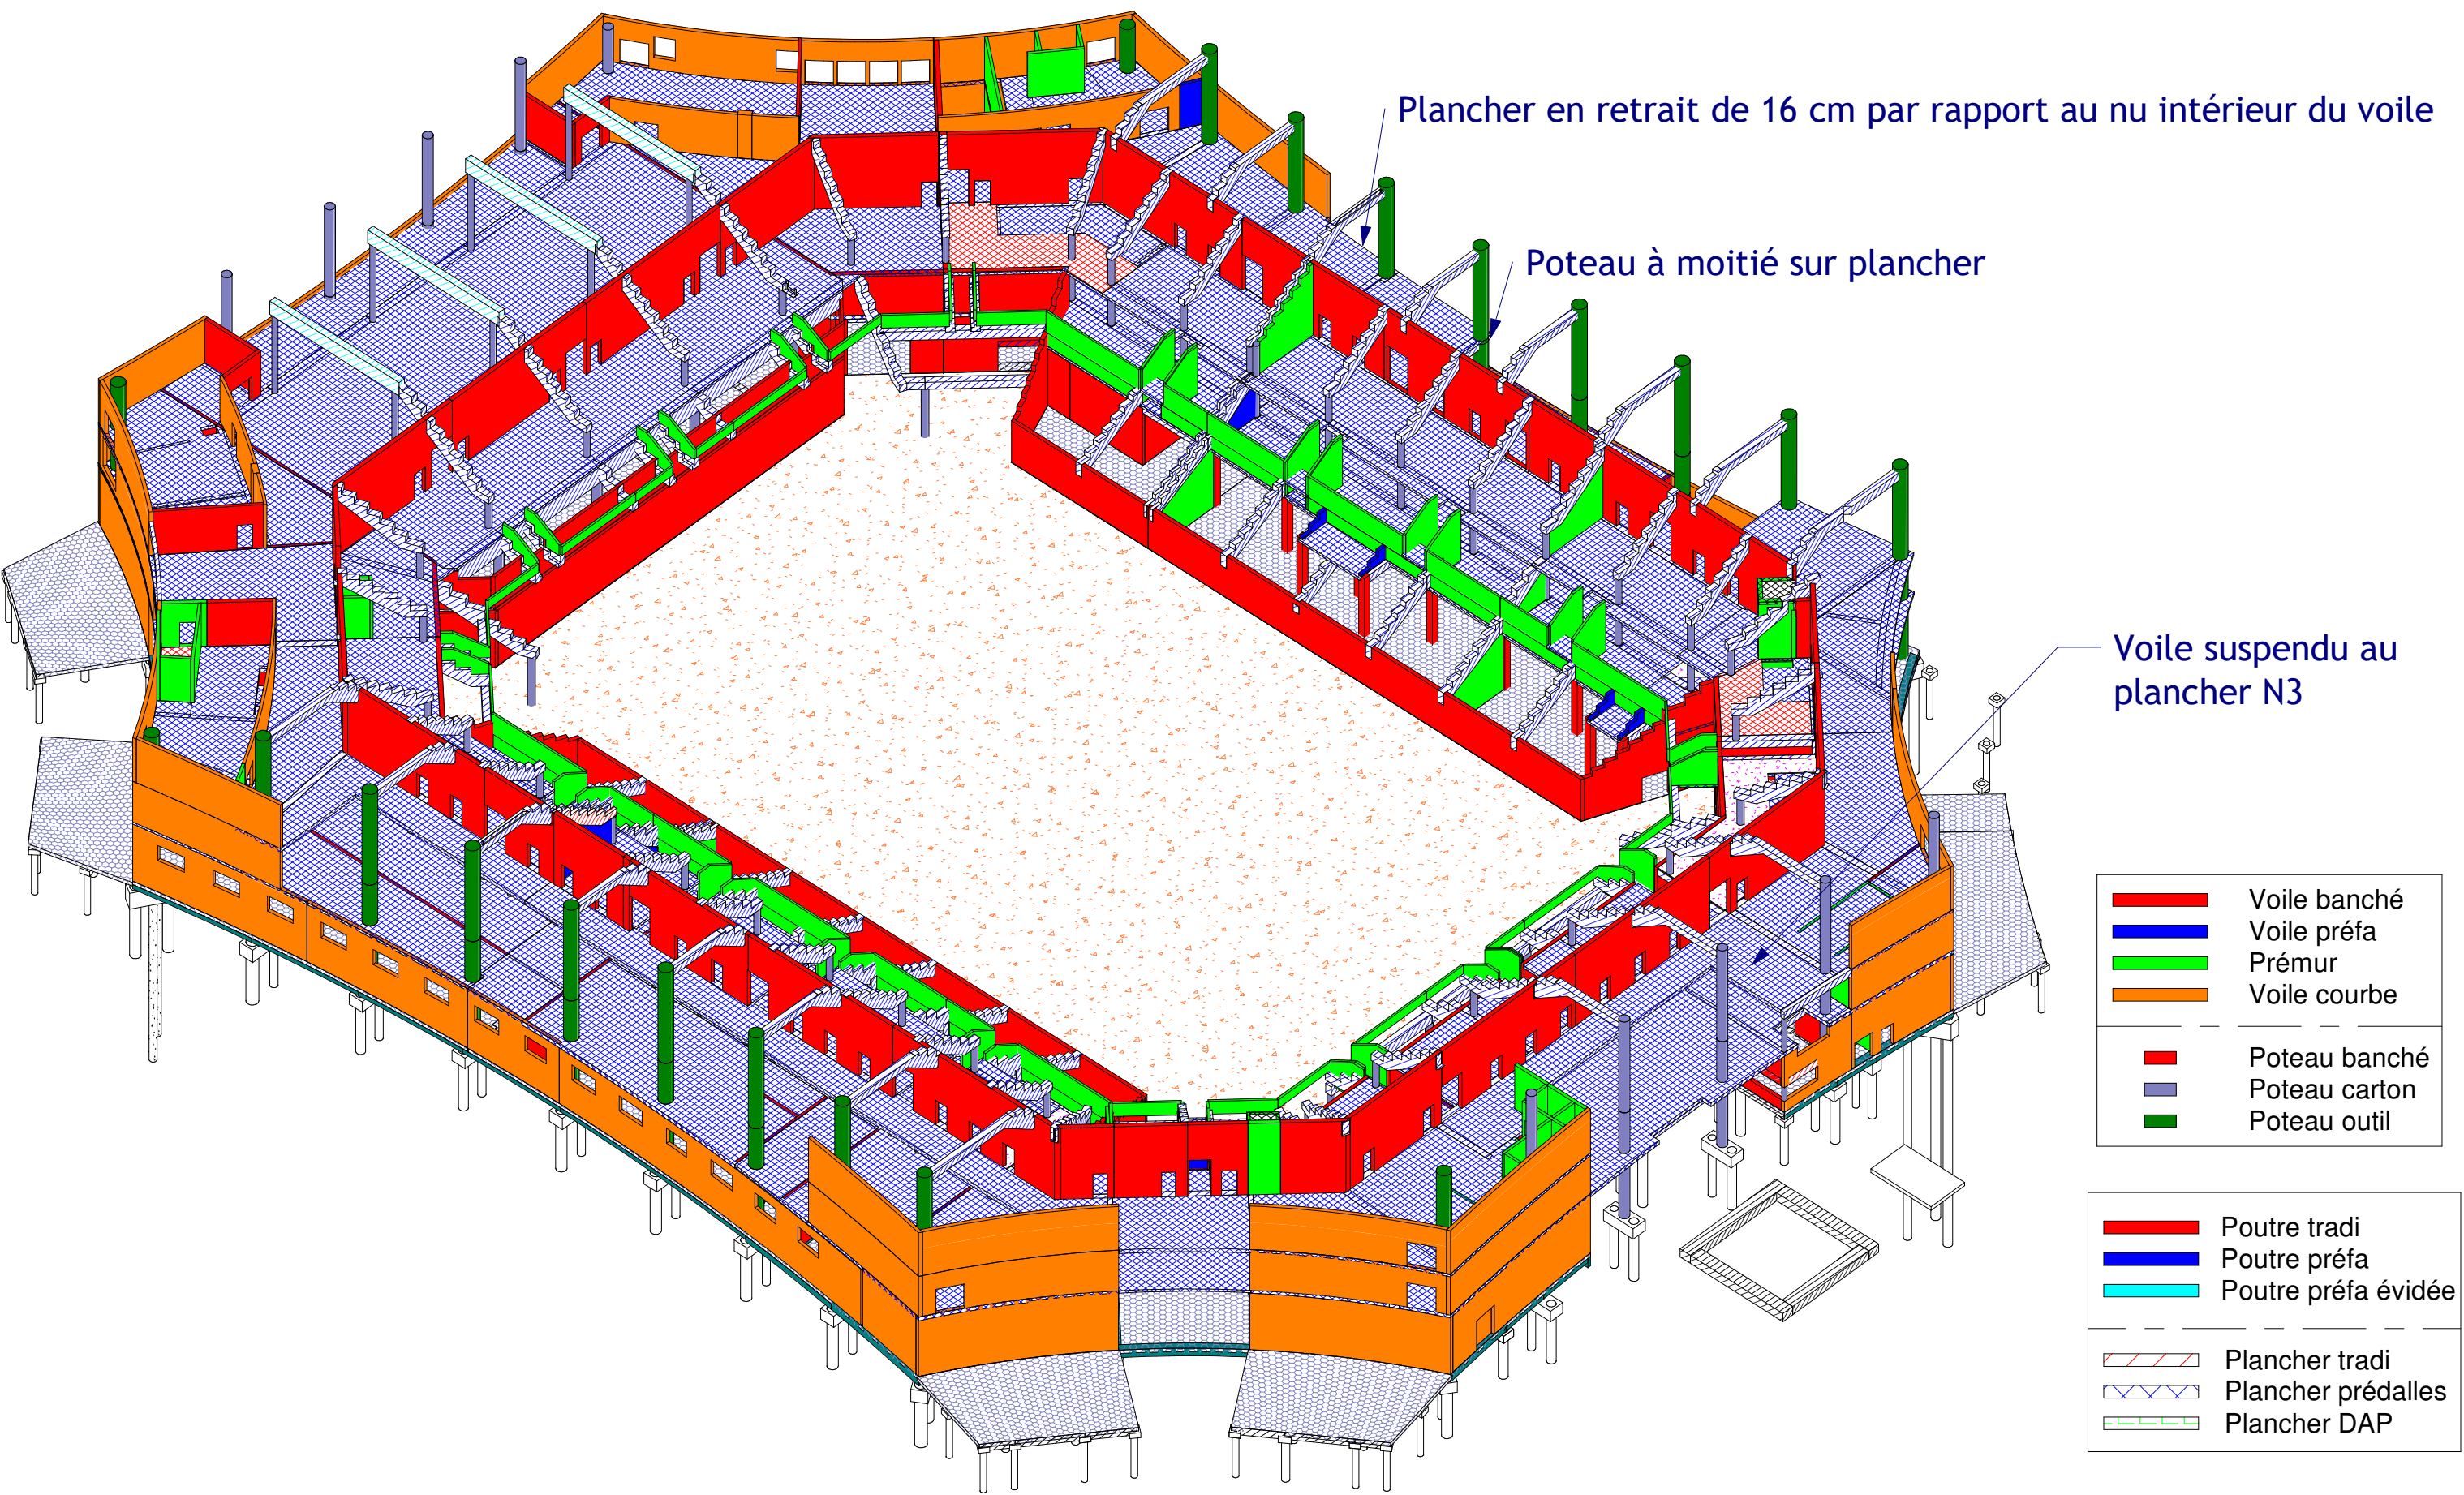

Poutre tradiPoutre préfaPoutre préfa évidéePlancher tradiPlancher prédallesPlancher DAP




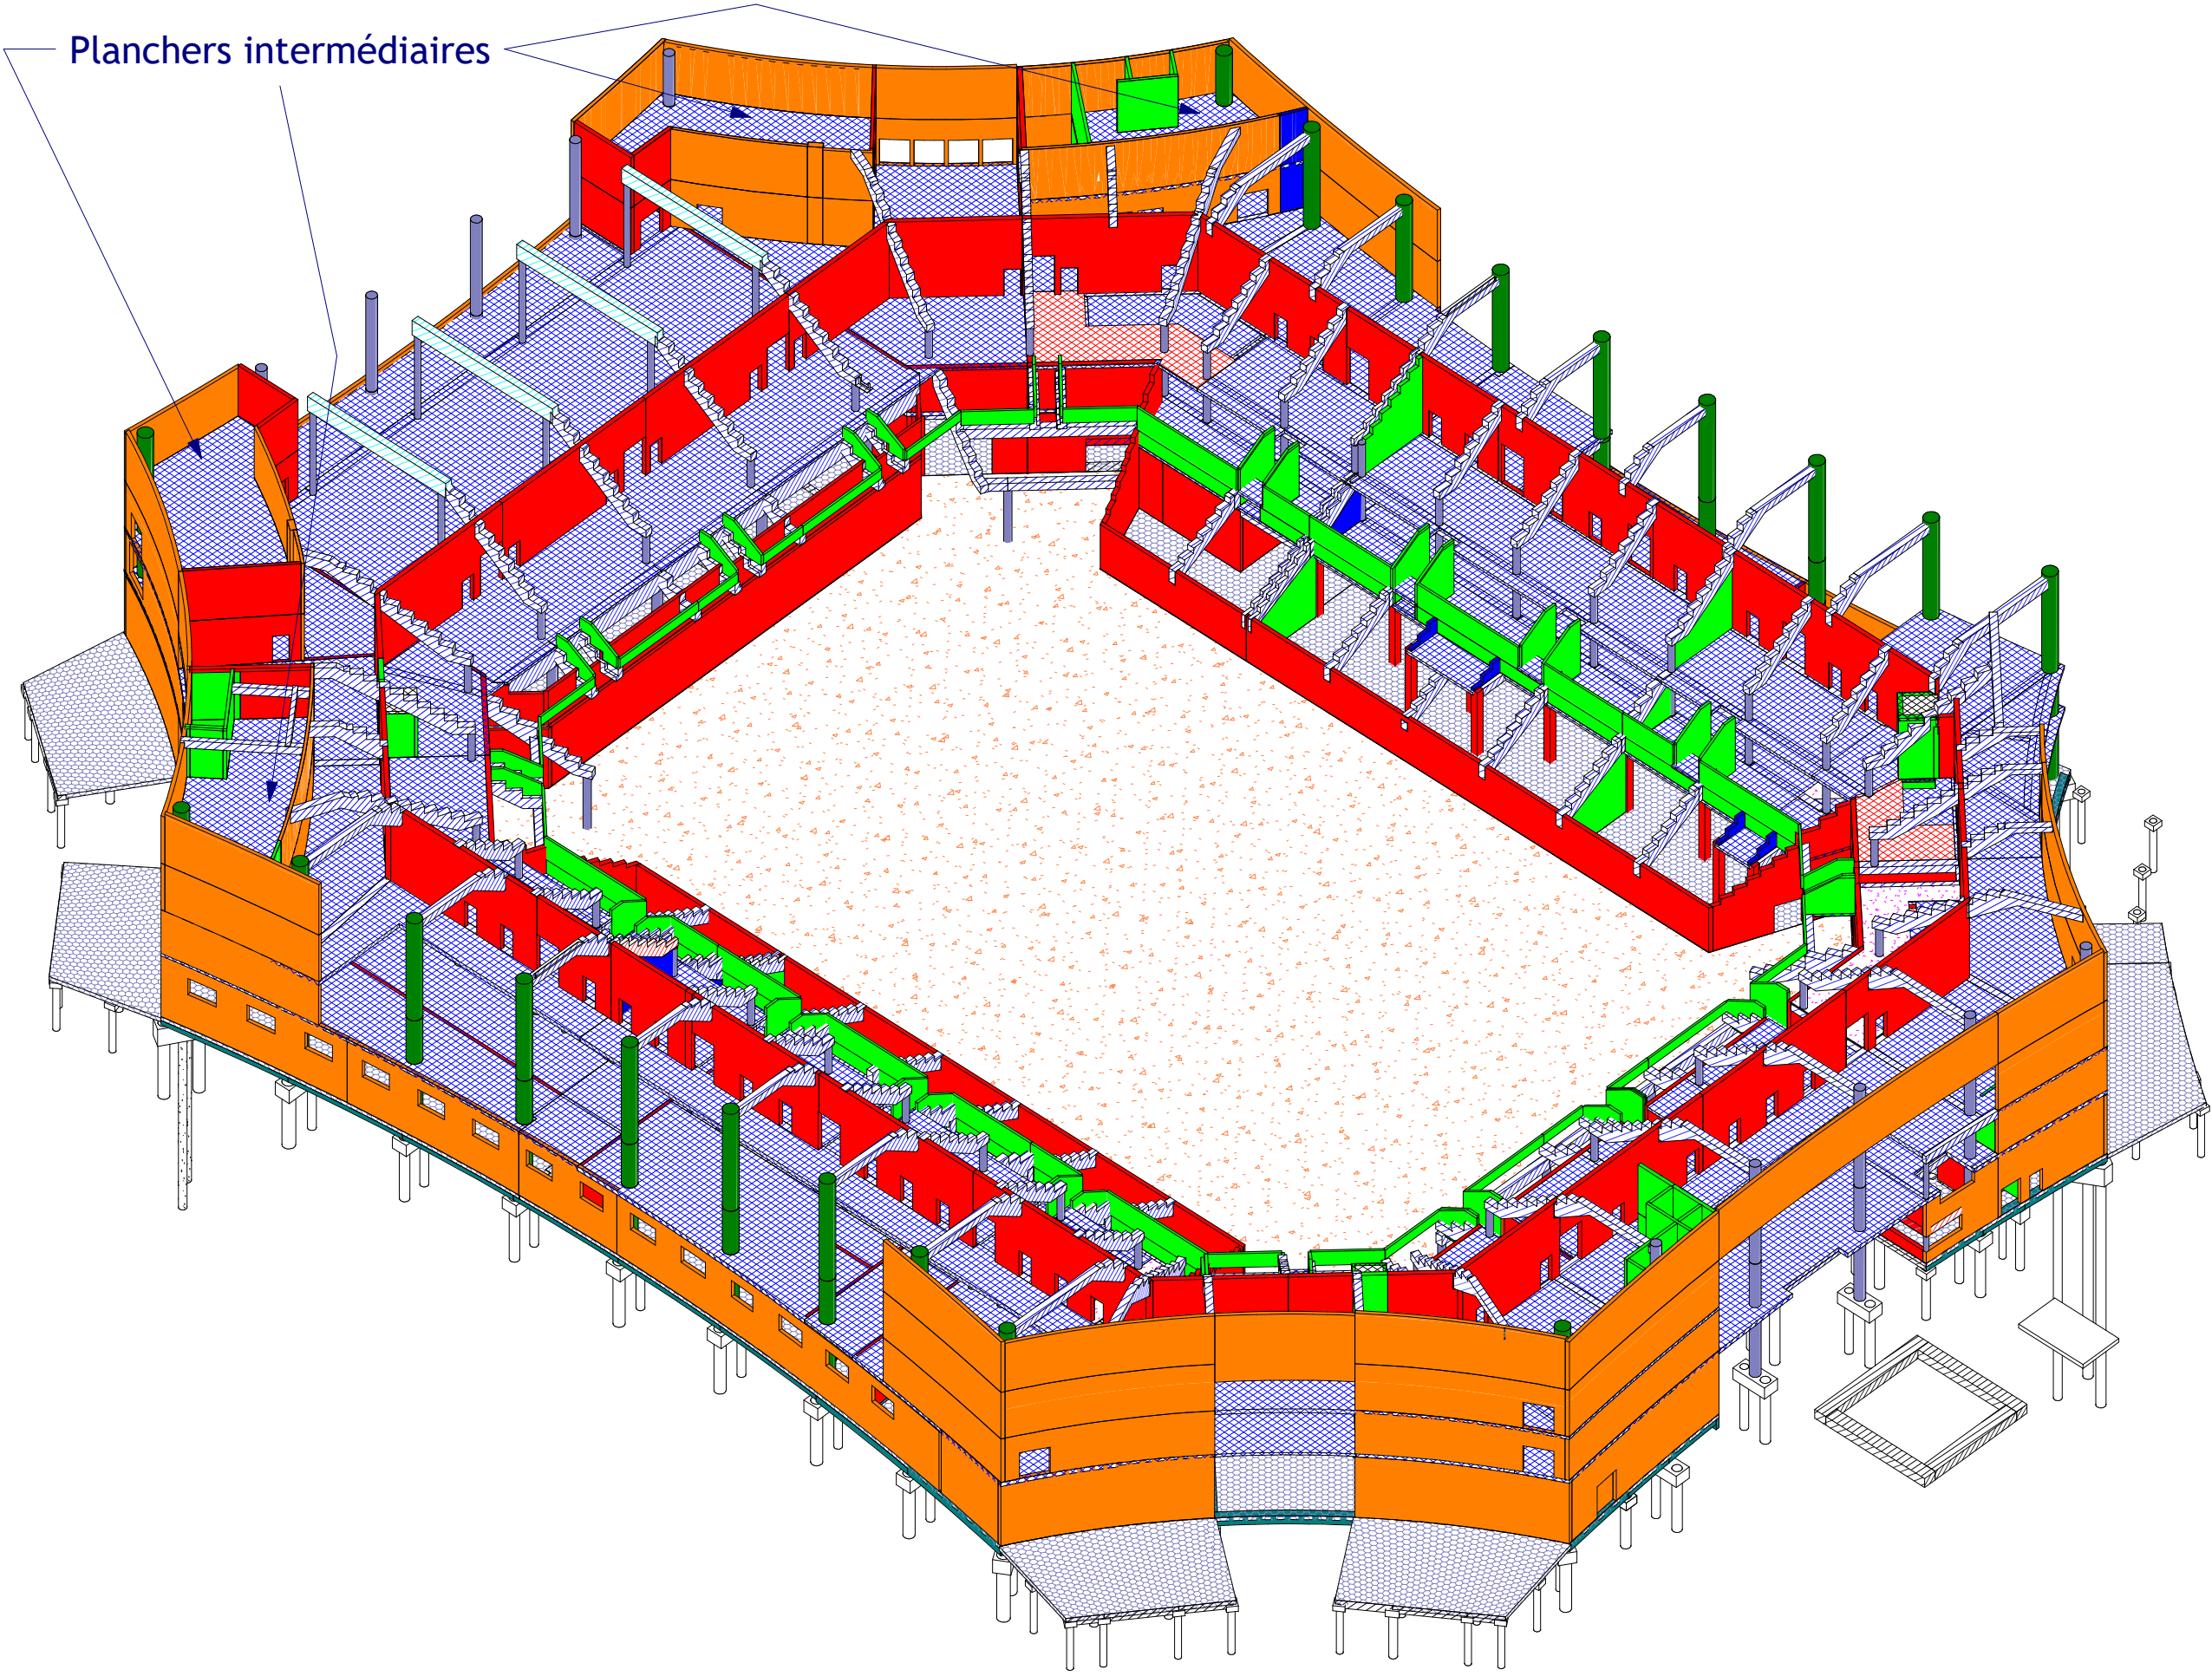

- Voile banché
- Voile préfa
- Prémur
- Voile courbe
- Poteau banché
- Poteau carton
- Poteau outil

- Poutre tradi
- Poutre préfa
- Poutre préfa évidée
- Plancher tradi
- Plancher prédalles
- Plancher DAP



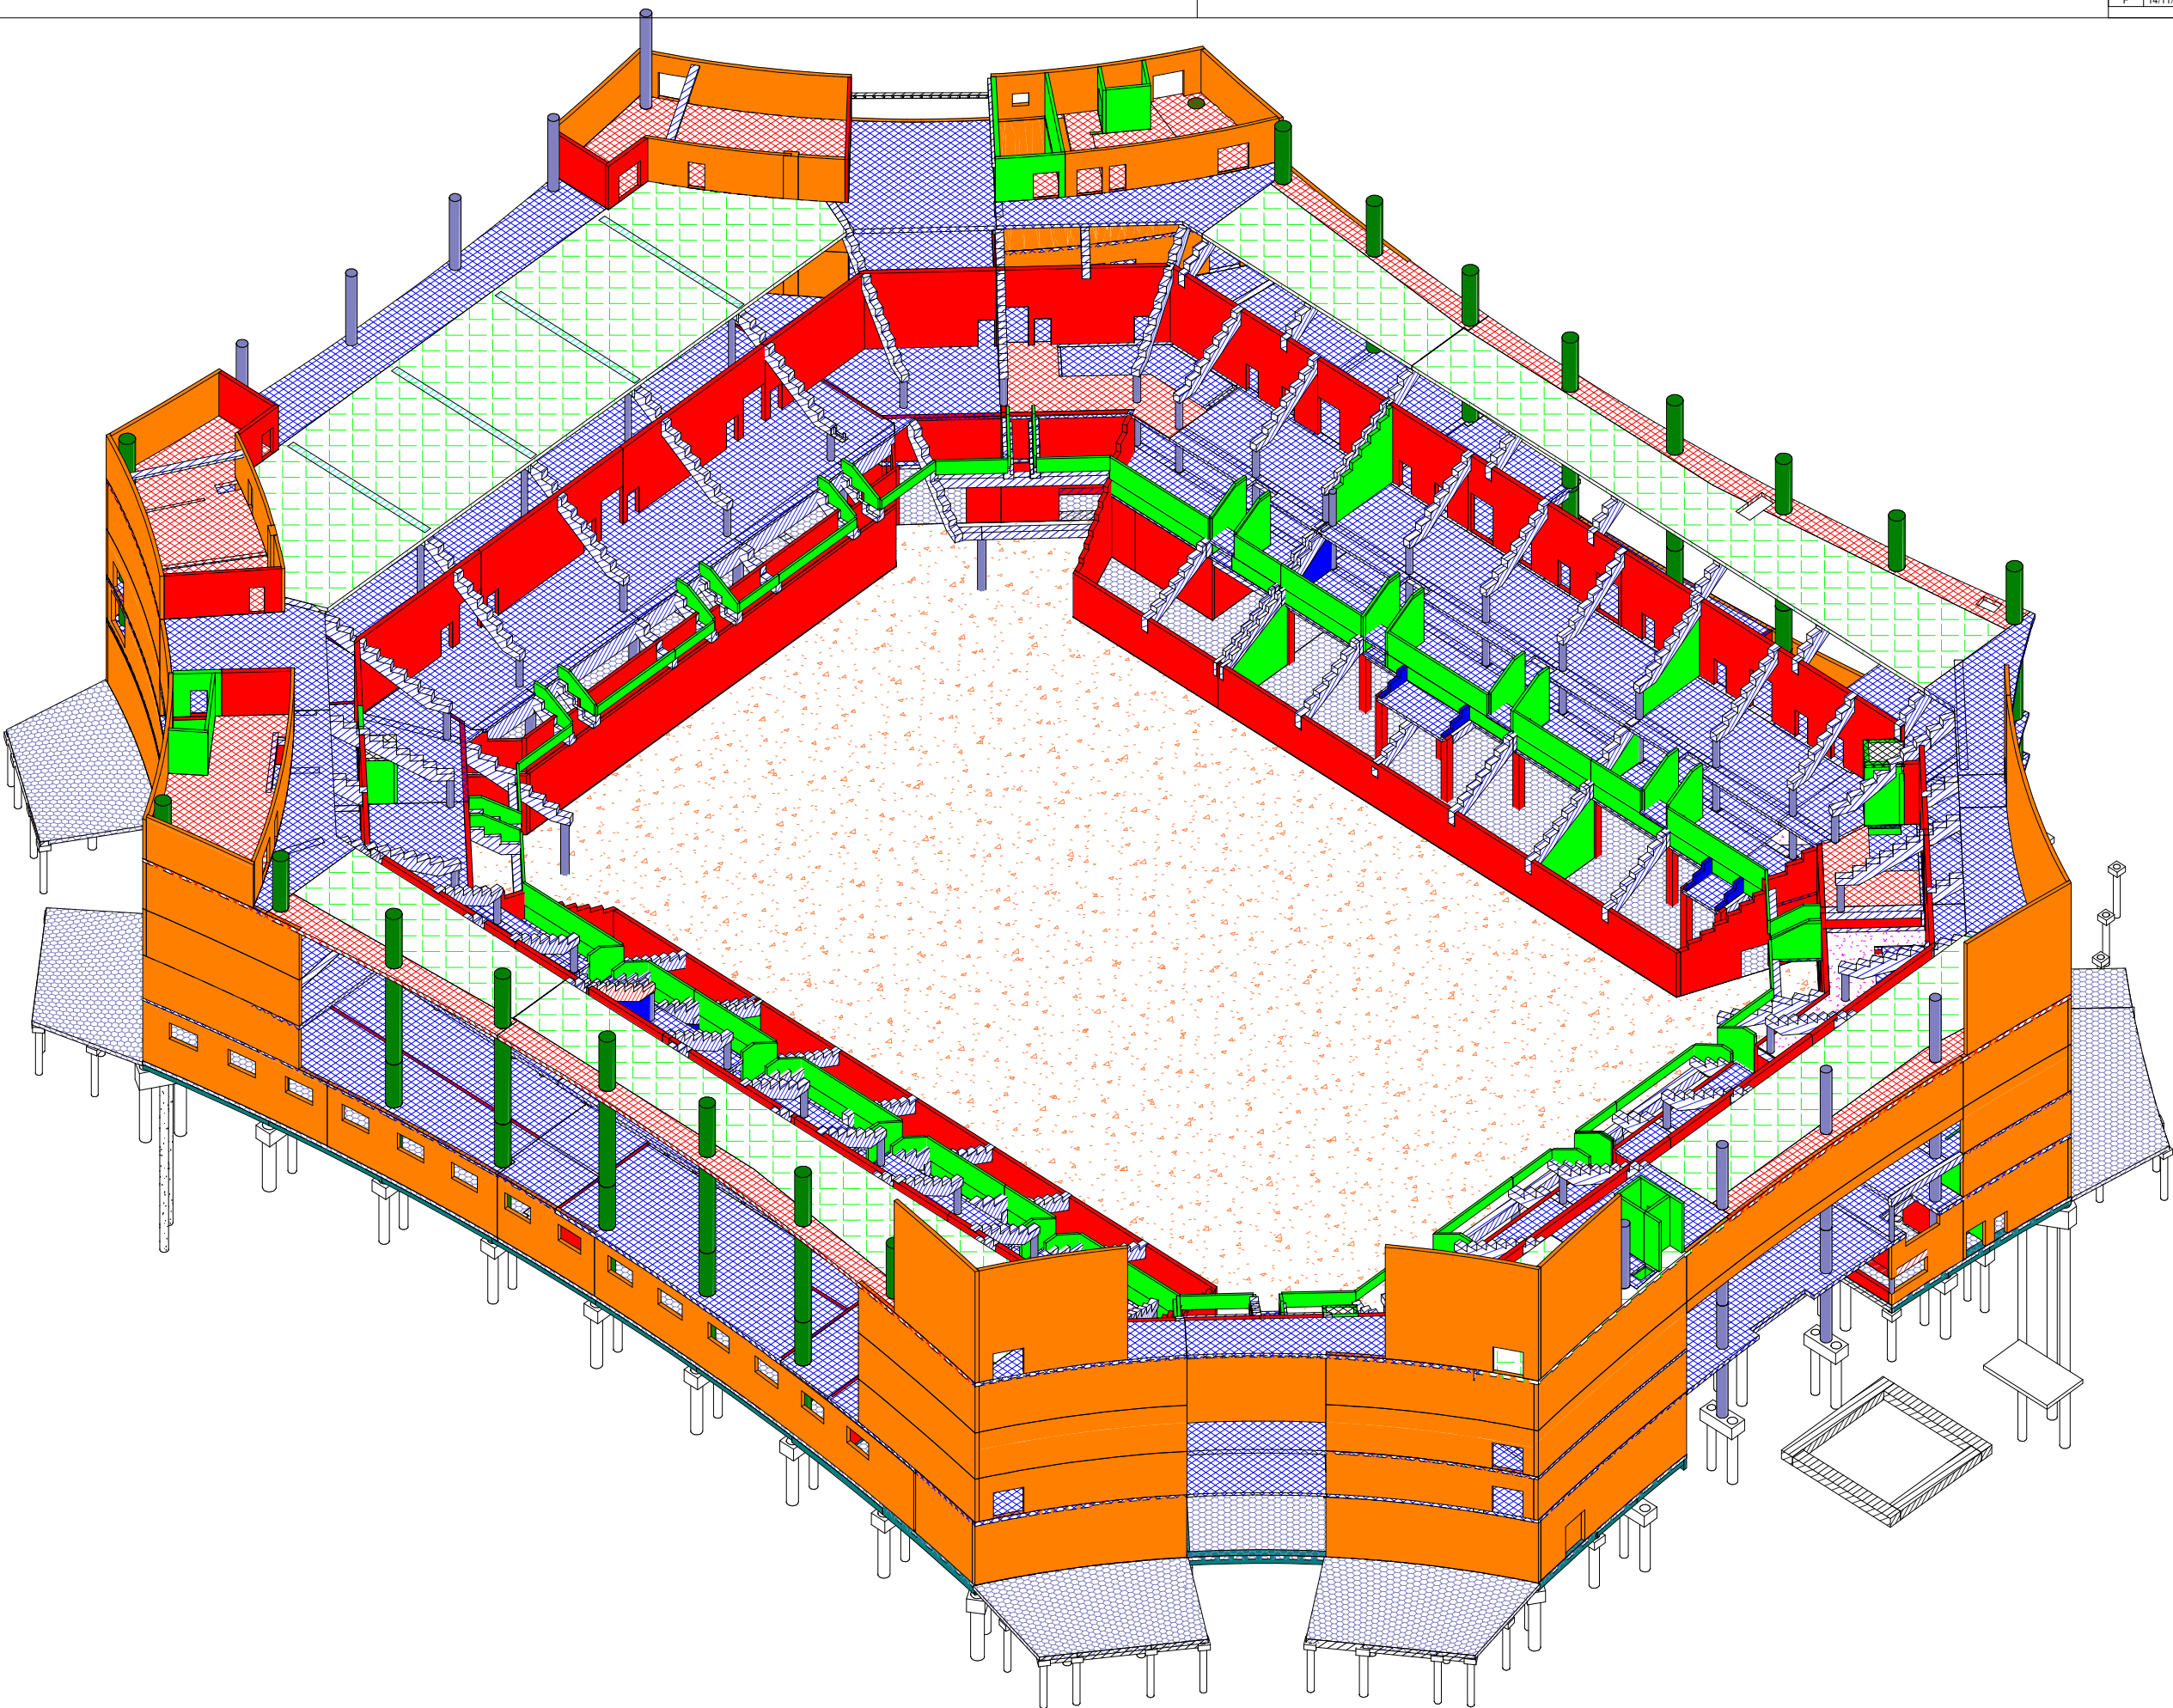


- Voile banché
- Voile préfa
- Prémur
- Voile courbe

Poteau banchéPoteau cartonPoteau outil

- Poutre tradi
- Poutre préfa
- Poutre préfa évidée

Plancher tradiPlancher prédallesPlancher DAP



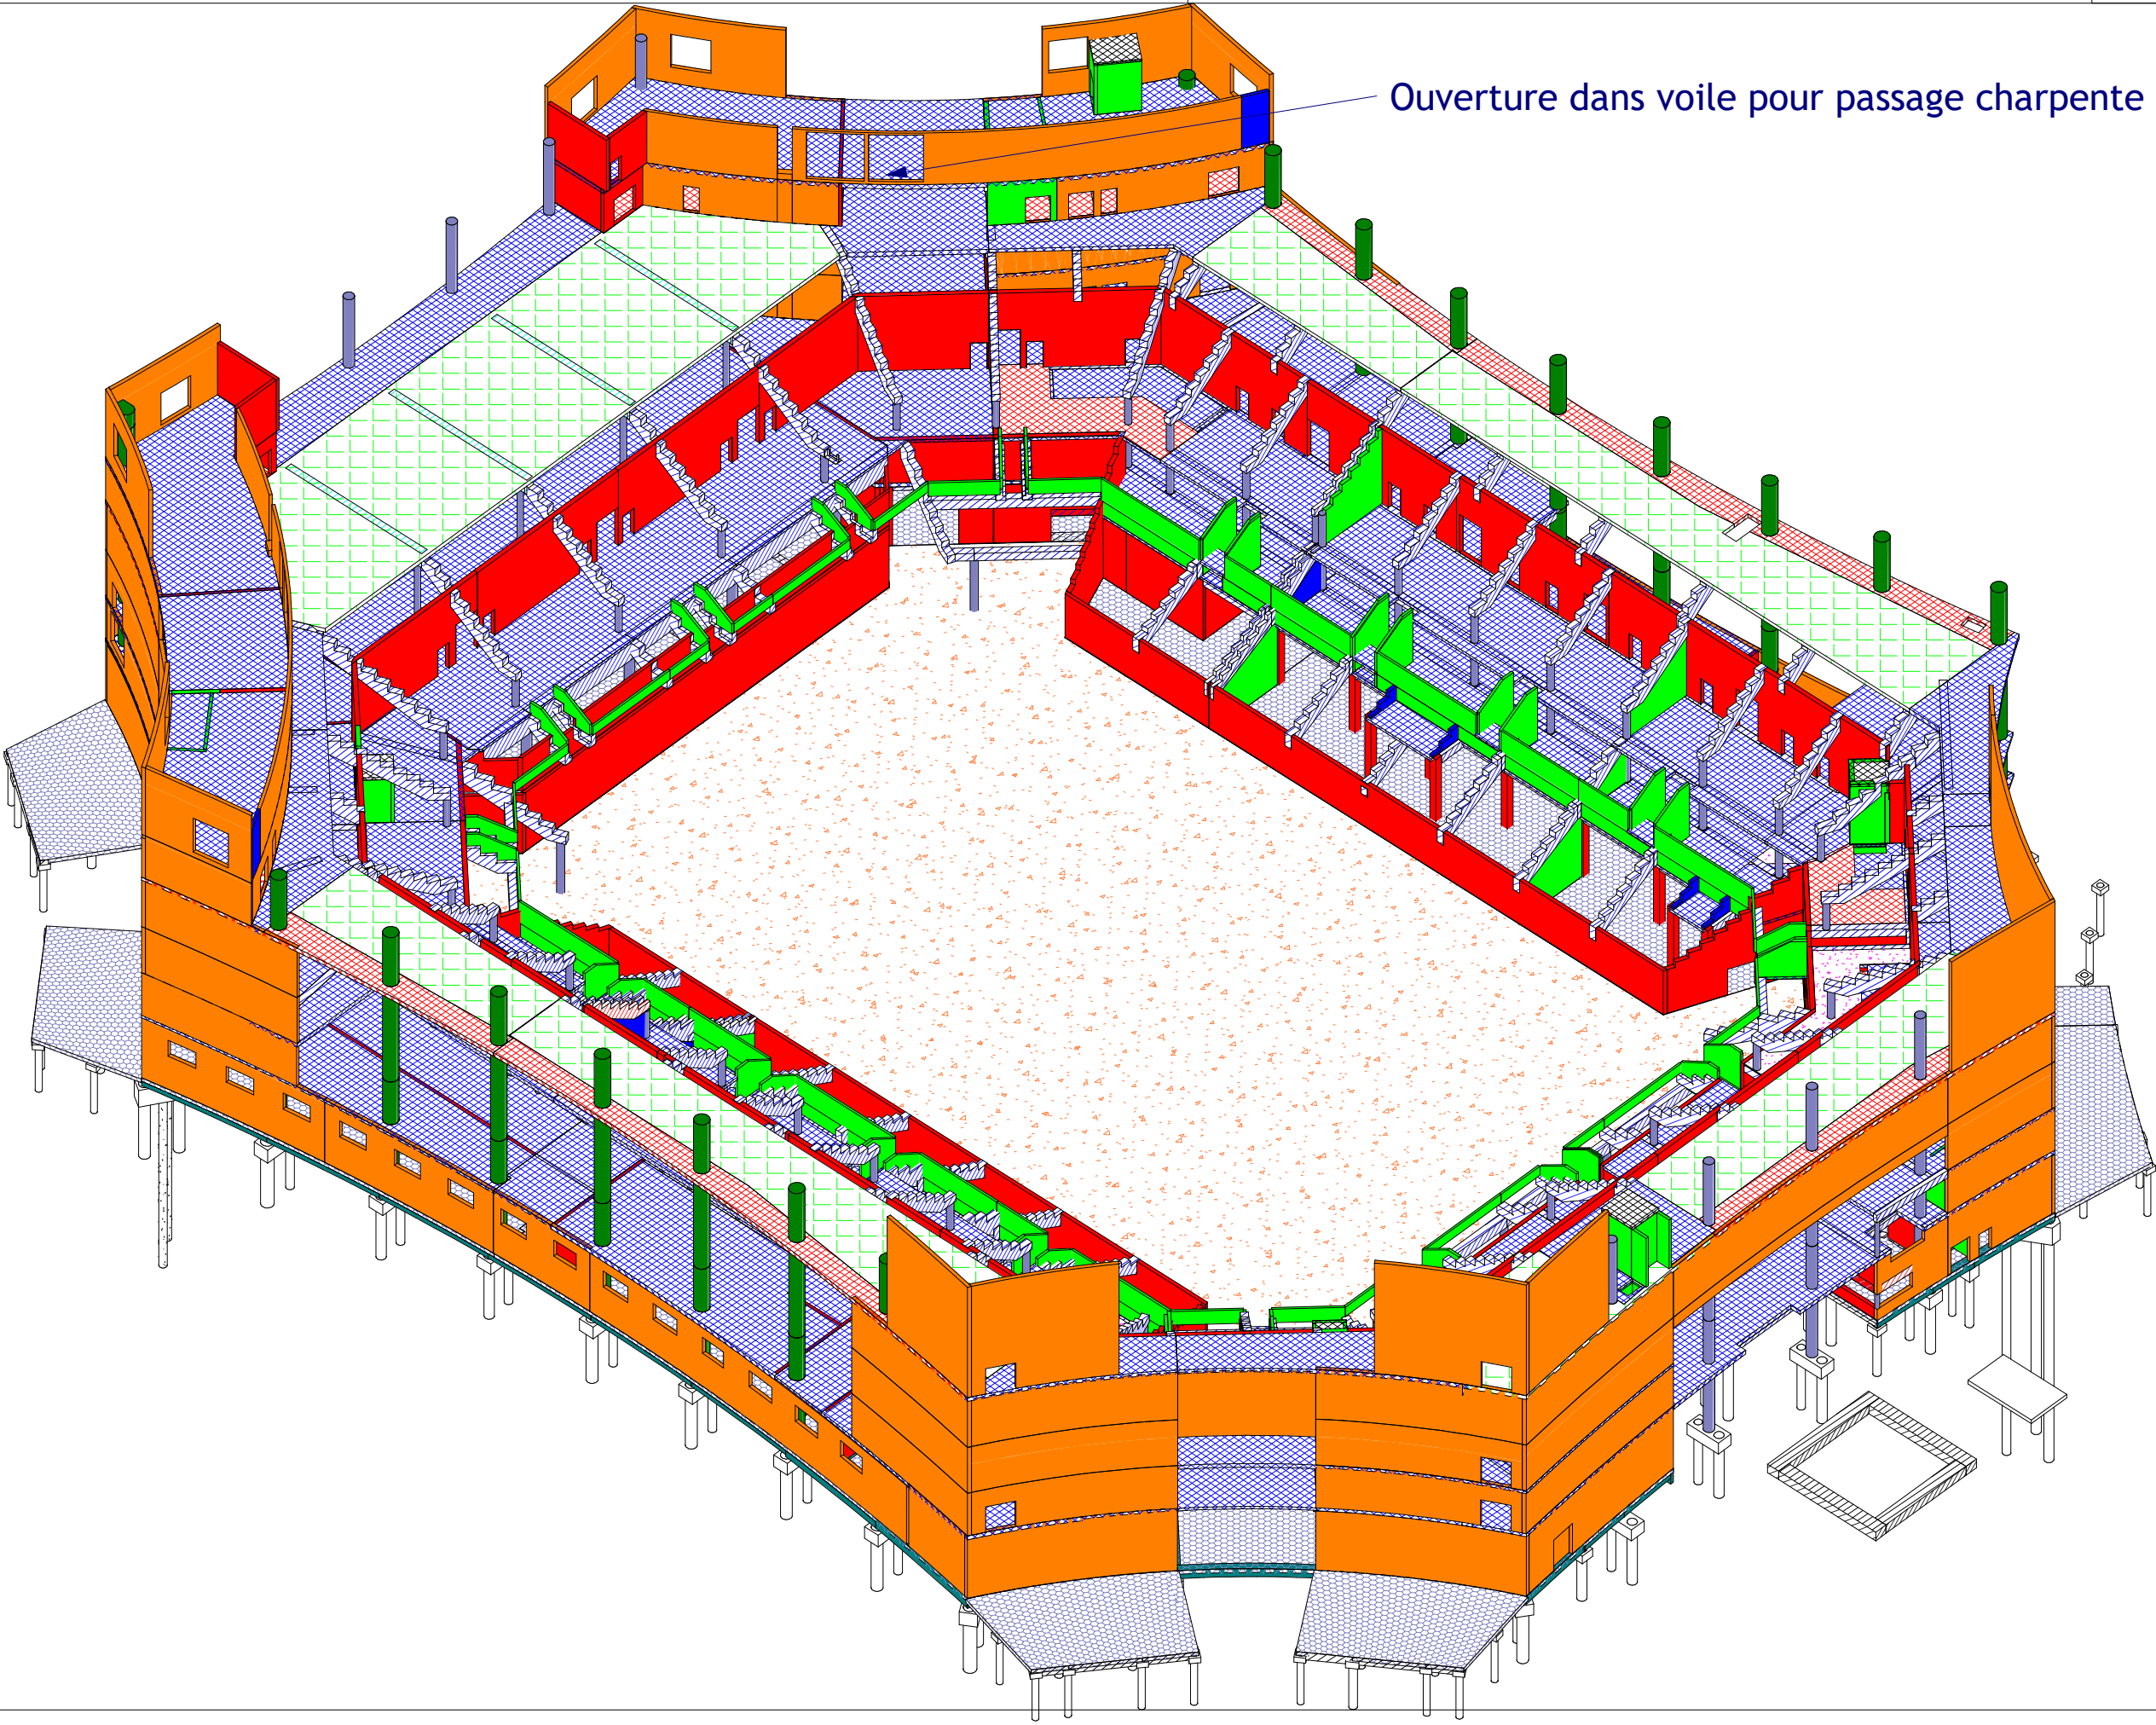

Ouverture dans voile pour passage charpente

- Voile banché
- Voile préfa
- Prémur
- Voile courbe

Poteau banchéPoteau cartonPoteau outil

- Poutre tradi
- Poutre préfa
- Poutre préfa évidée

Plancher tradiPlancher prédallesPlancher DAP



