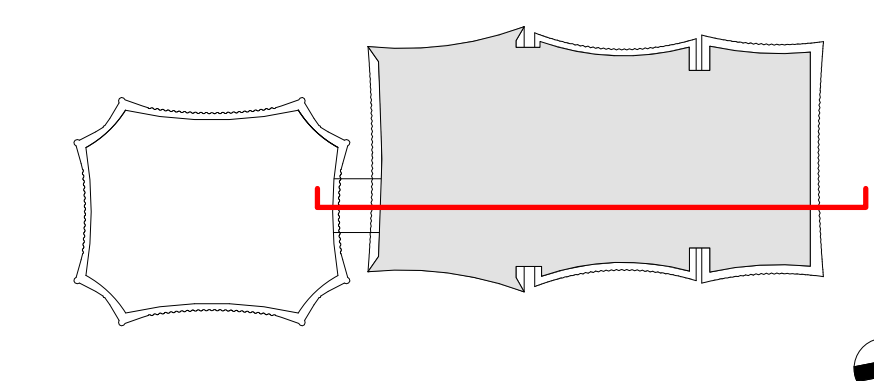
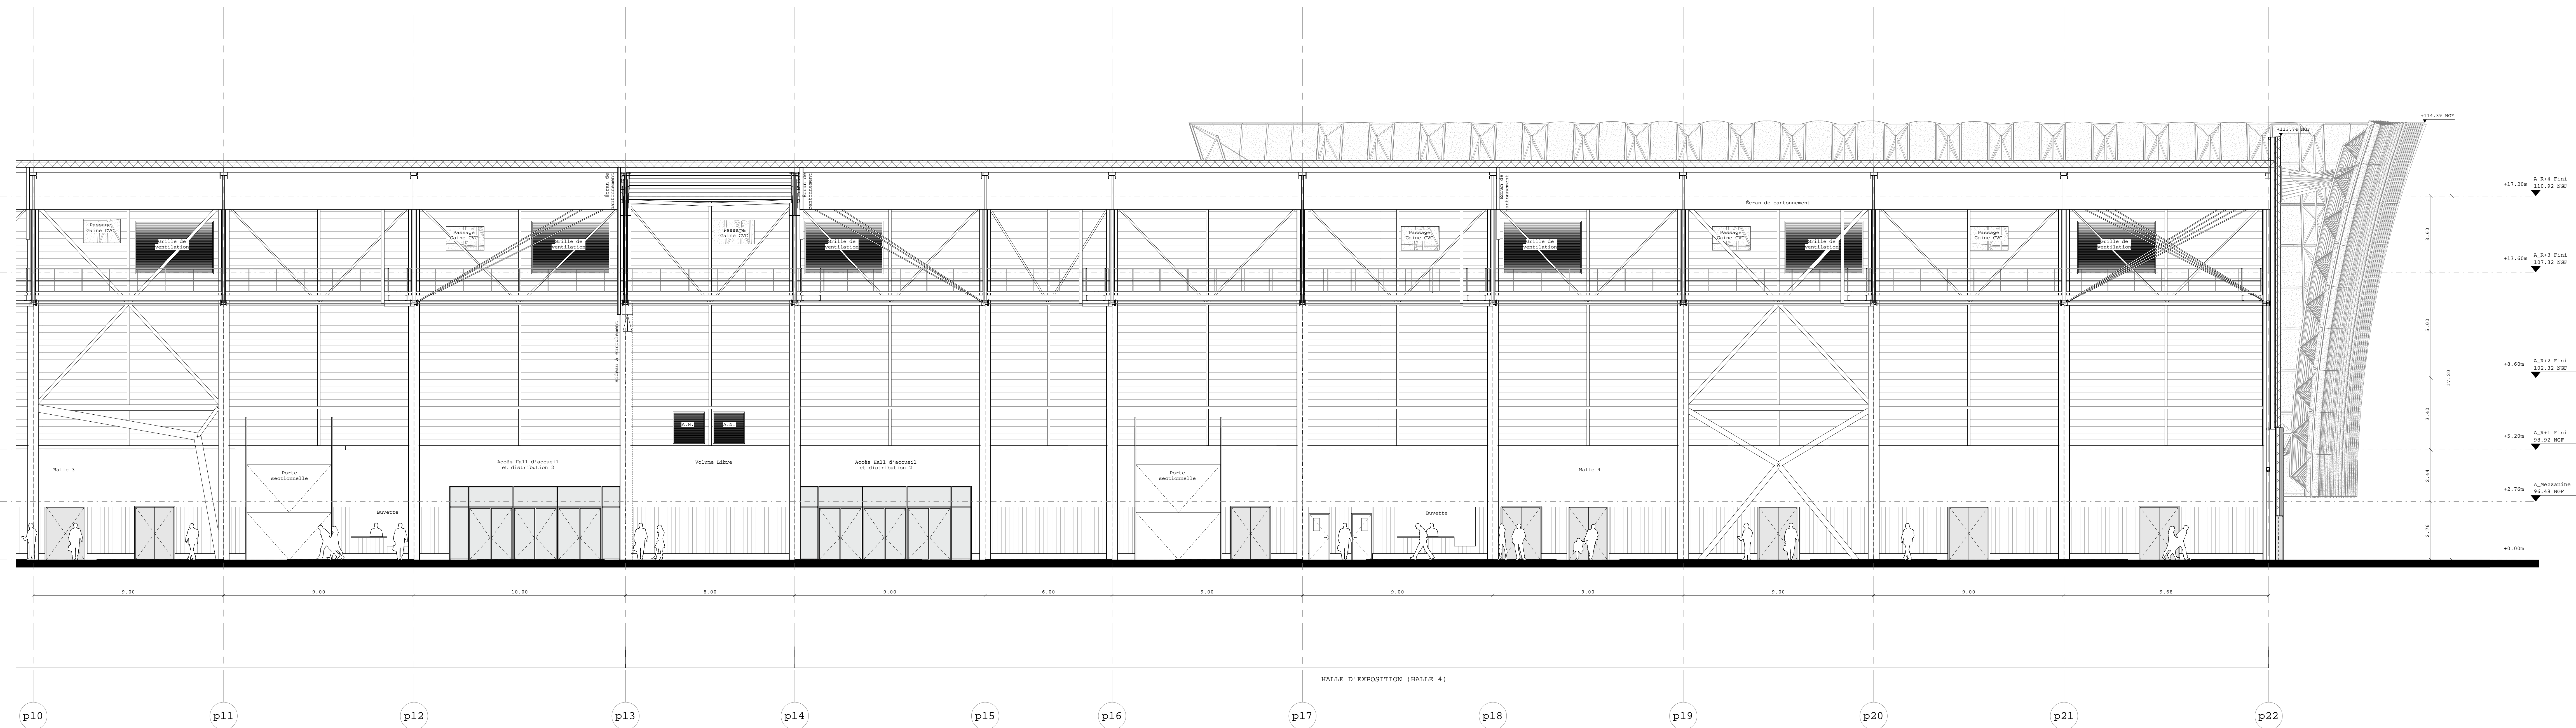
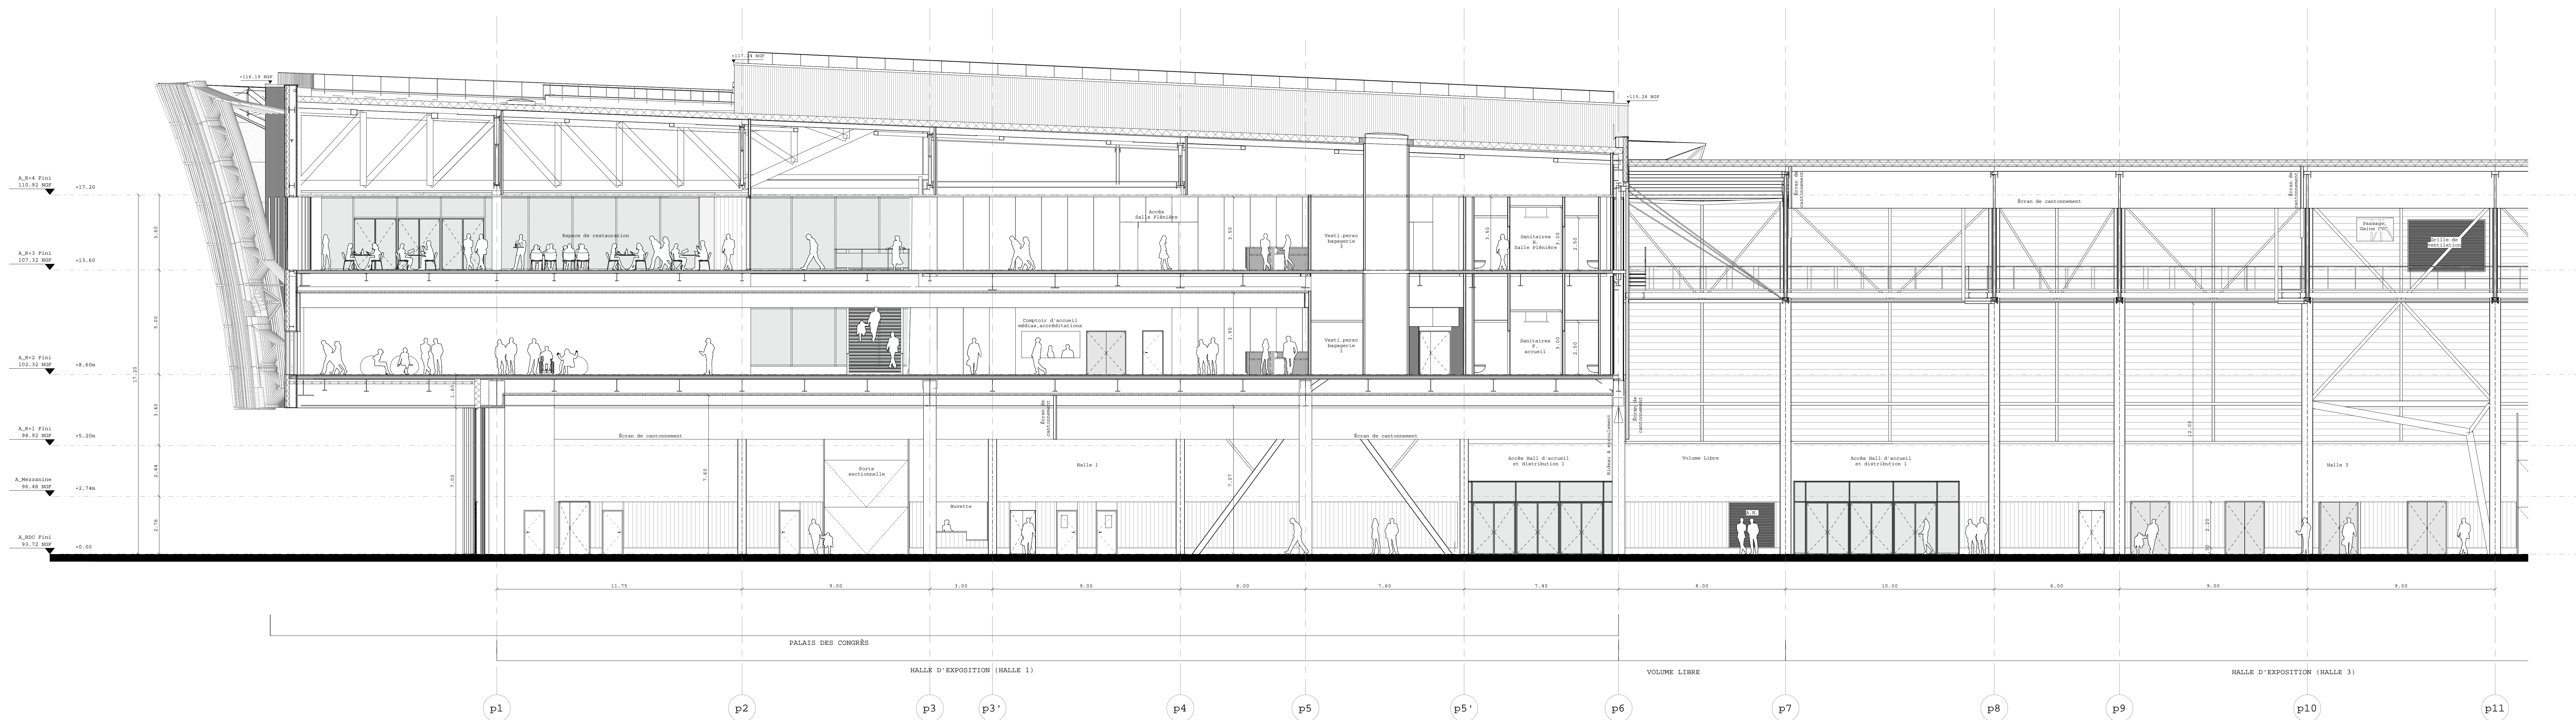


## COUPE LONGITUDINALE

[illegible]