B.06 Projet d'aménagement - carnet de Coupes

Carnet de coupes projet - AVP ind B

Requalification des mails historiques d'Orléans

code affaire: **ORM**

phase: **AVP-indB**


fichier info: ORM_AVP_IMP_COUPES.dwg

émetteur: **R_A**

date: **31/05/24**

numéro - indice: **. - A**

synoptique

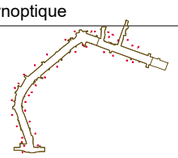

annotations

date 31|05|24

date

date


date

Cahier de coupes

.

échelle: **1/250** en A3

page: **1 / 26**

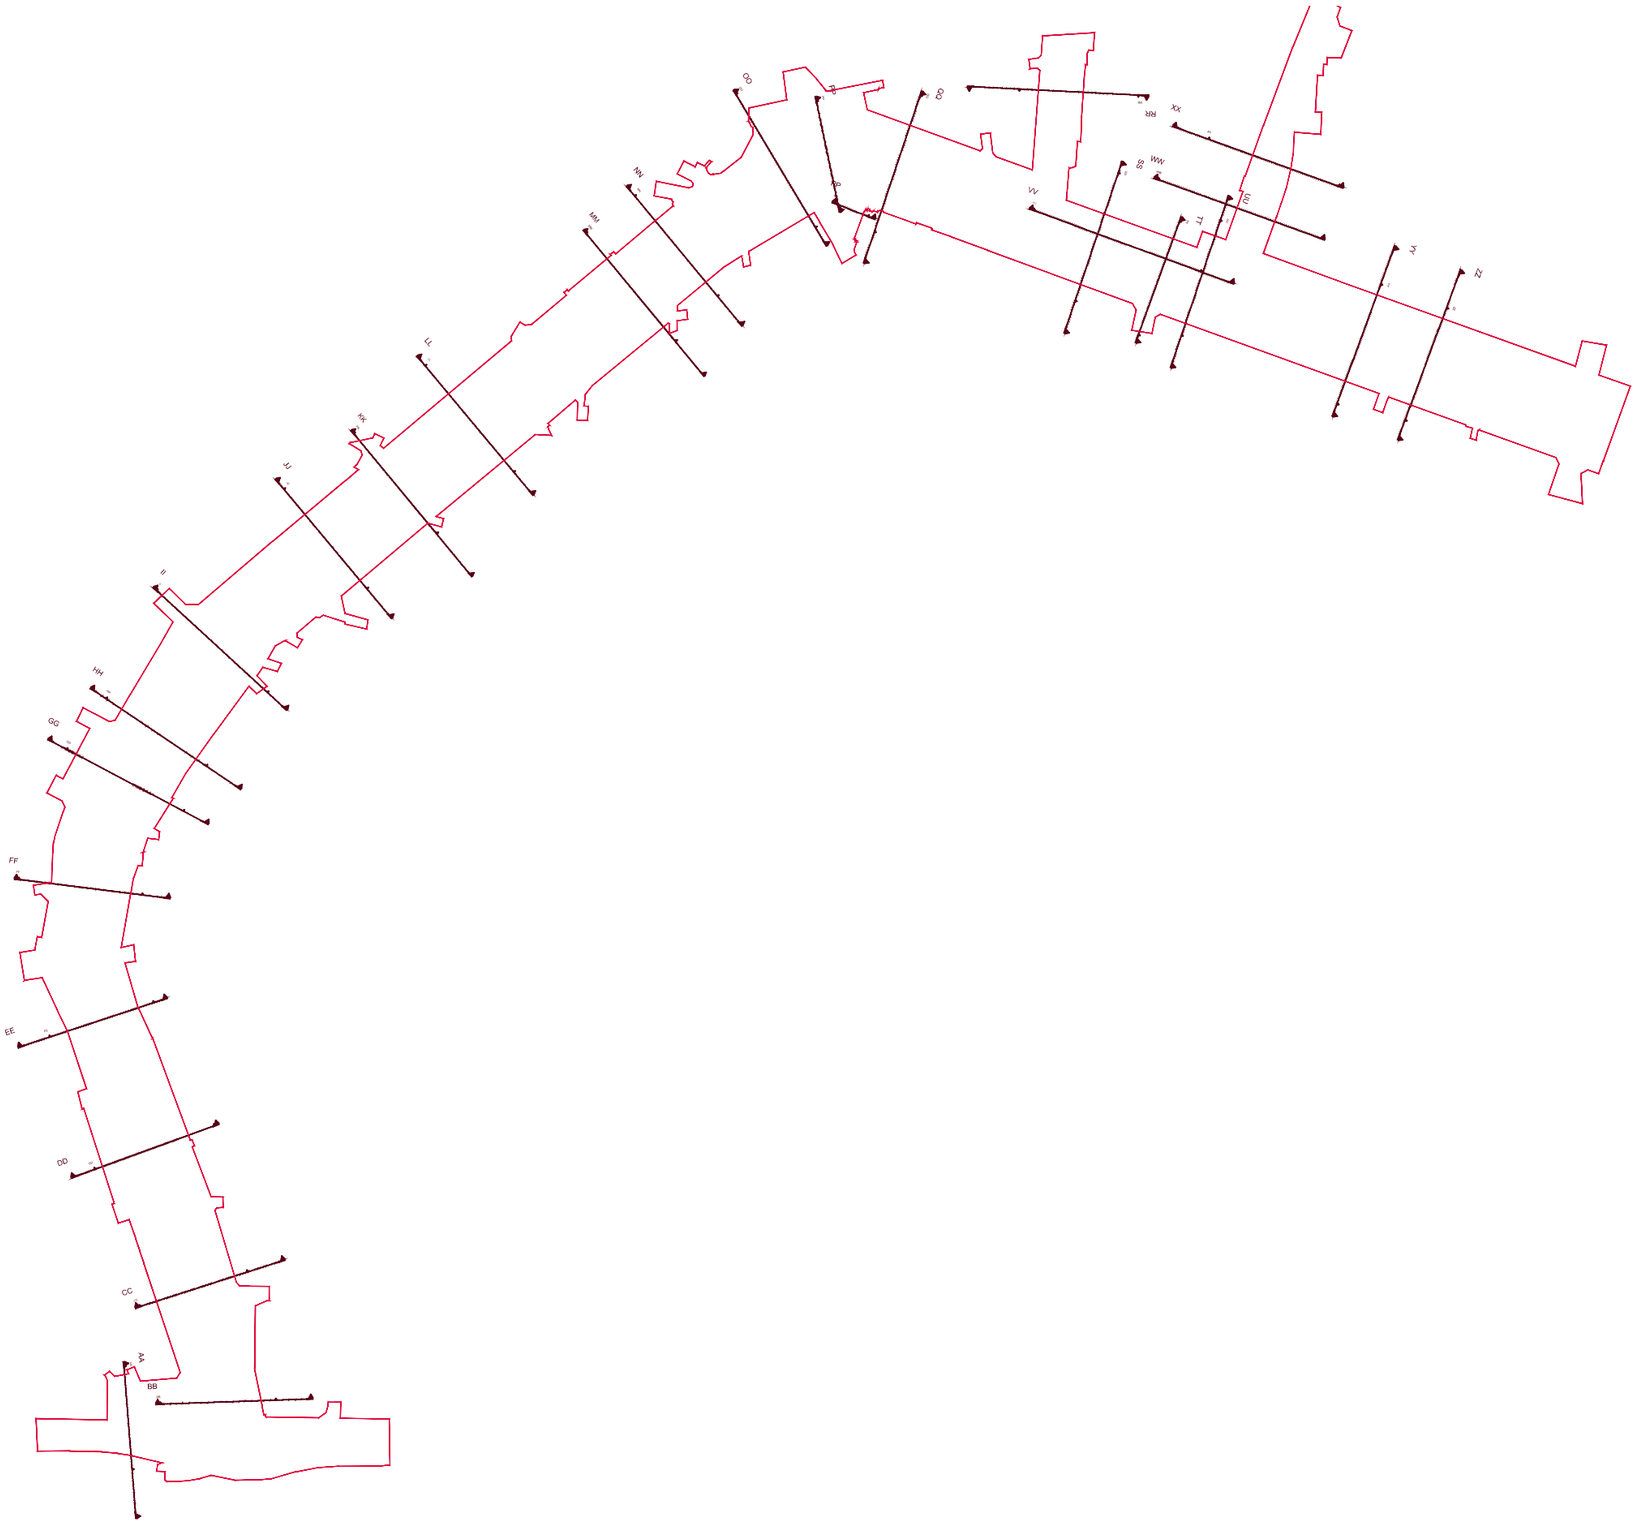

Requalification des mails historiques d'Orléans

code affaire: **ORM**

phase: **AVP-indB**


fichier info: ORM_AVP_IMP_COUPES.dwg

émetteur: **R_A**

date: **31/05/24**

numéro - indice: **. - A**

synoptique

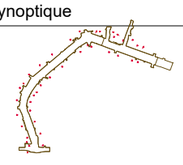

annotations

date 31/05/24

date

date

date


Cahier de coupes

Synoptique

.

échelle: **1/250** en A3

page: **- / 26**

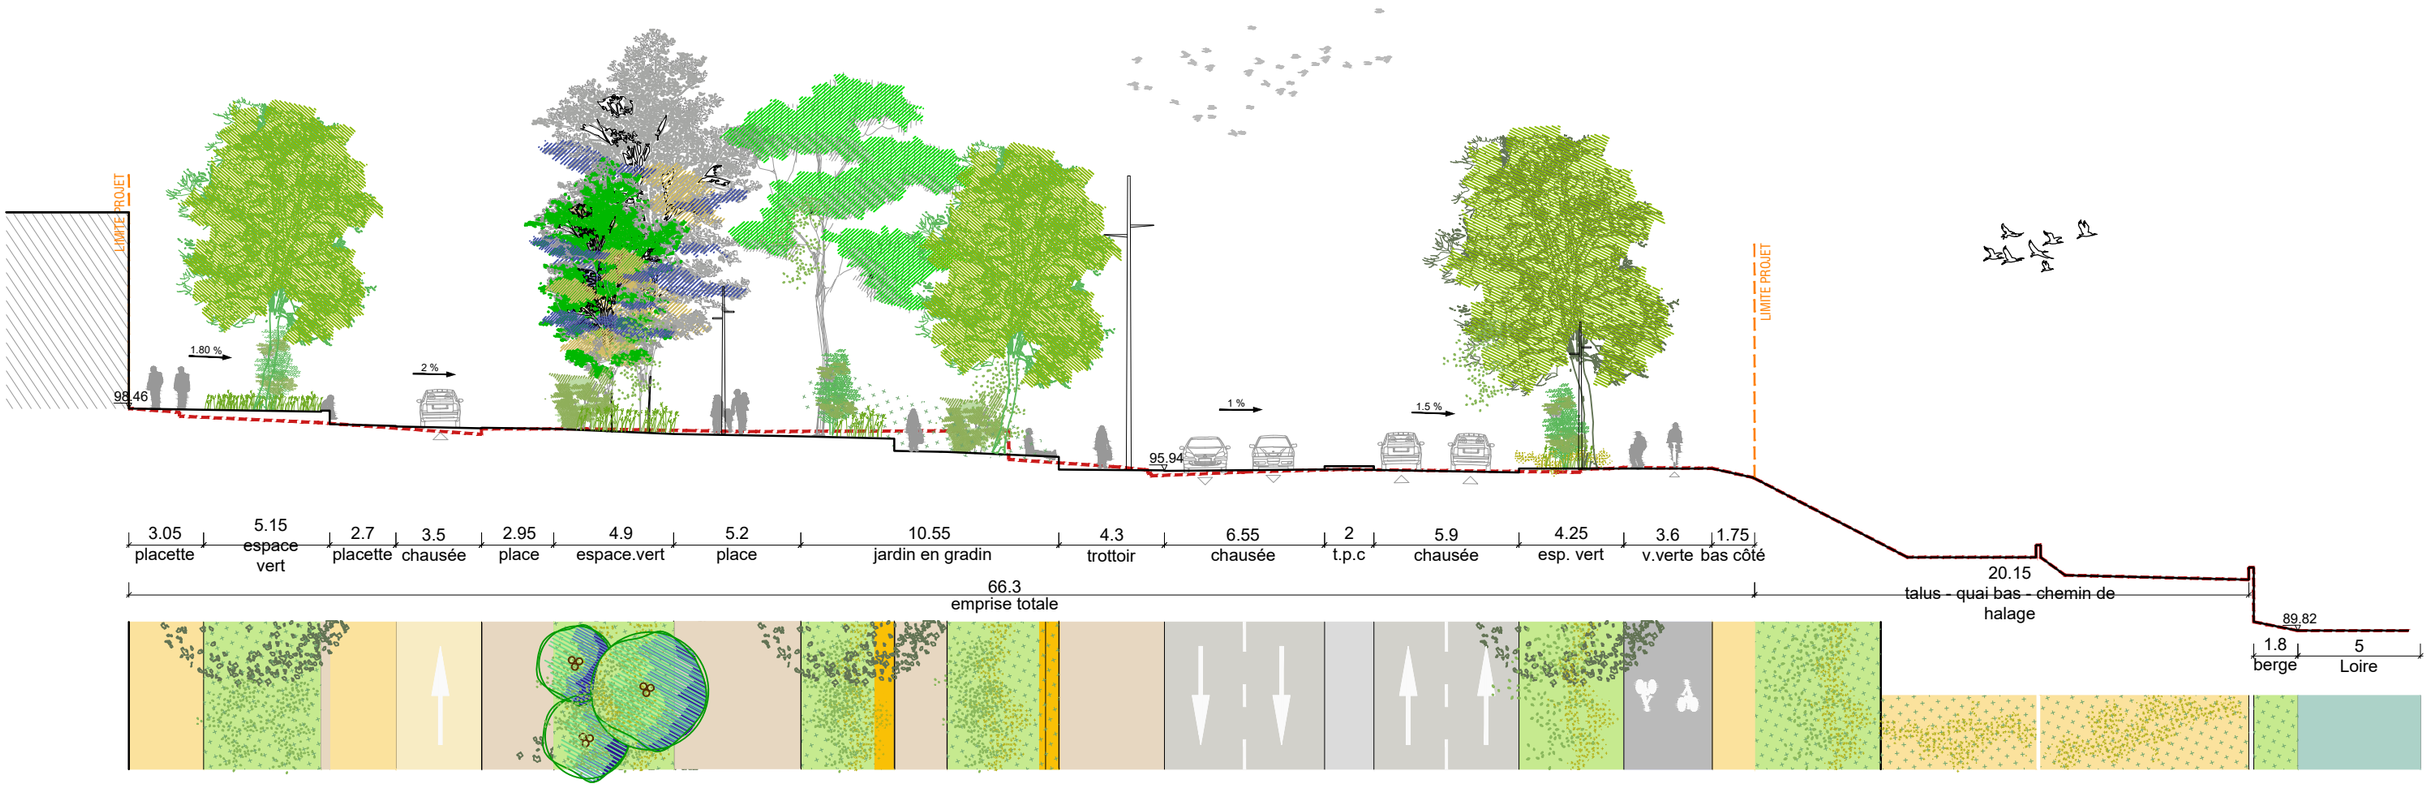

Requalification des mails historiques d'Orléans

code affaire: **ORM**

synoptique

annotations

Création date 31|05|24

date

date

date

date


carnet de coupes

COUPE AA

échelle: **1/250** en A3

page: **1 / 26**

phase	fichier info	émetteur	date	numéro - indice
AVP-indB	ORM_AVP_IND.B_IMP_COUPES.dwg	**R_A**	**31/05/24**	**- A**

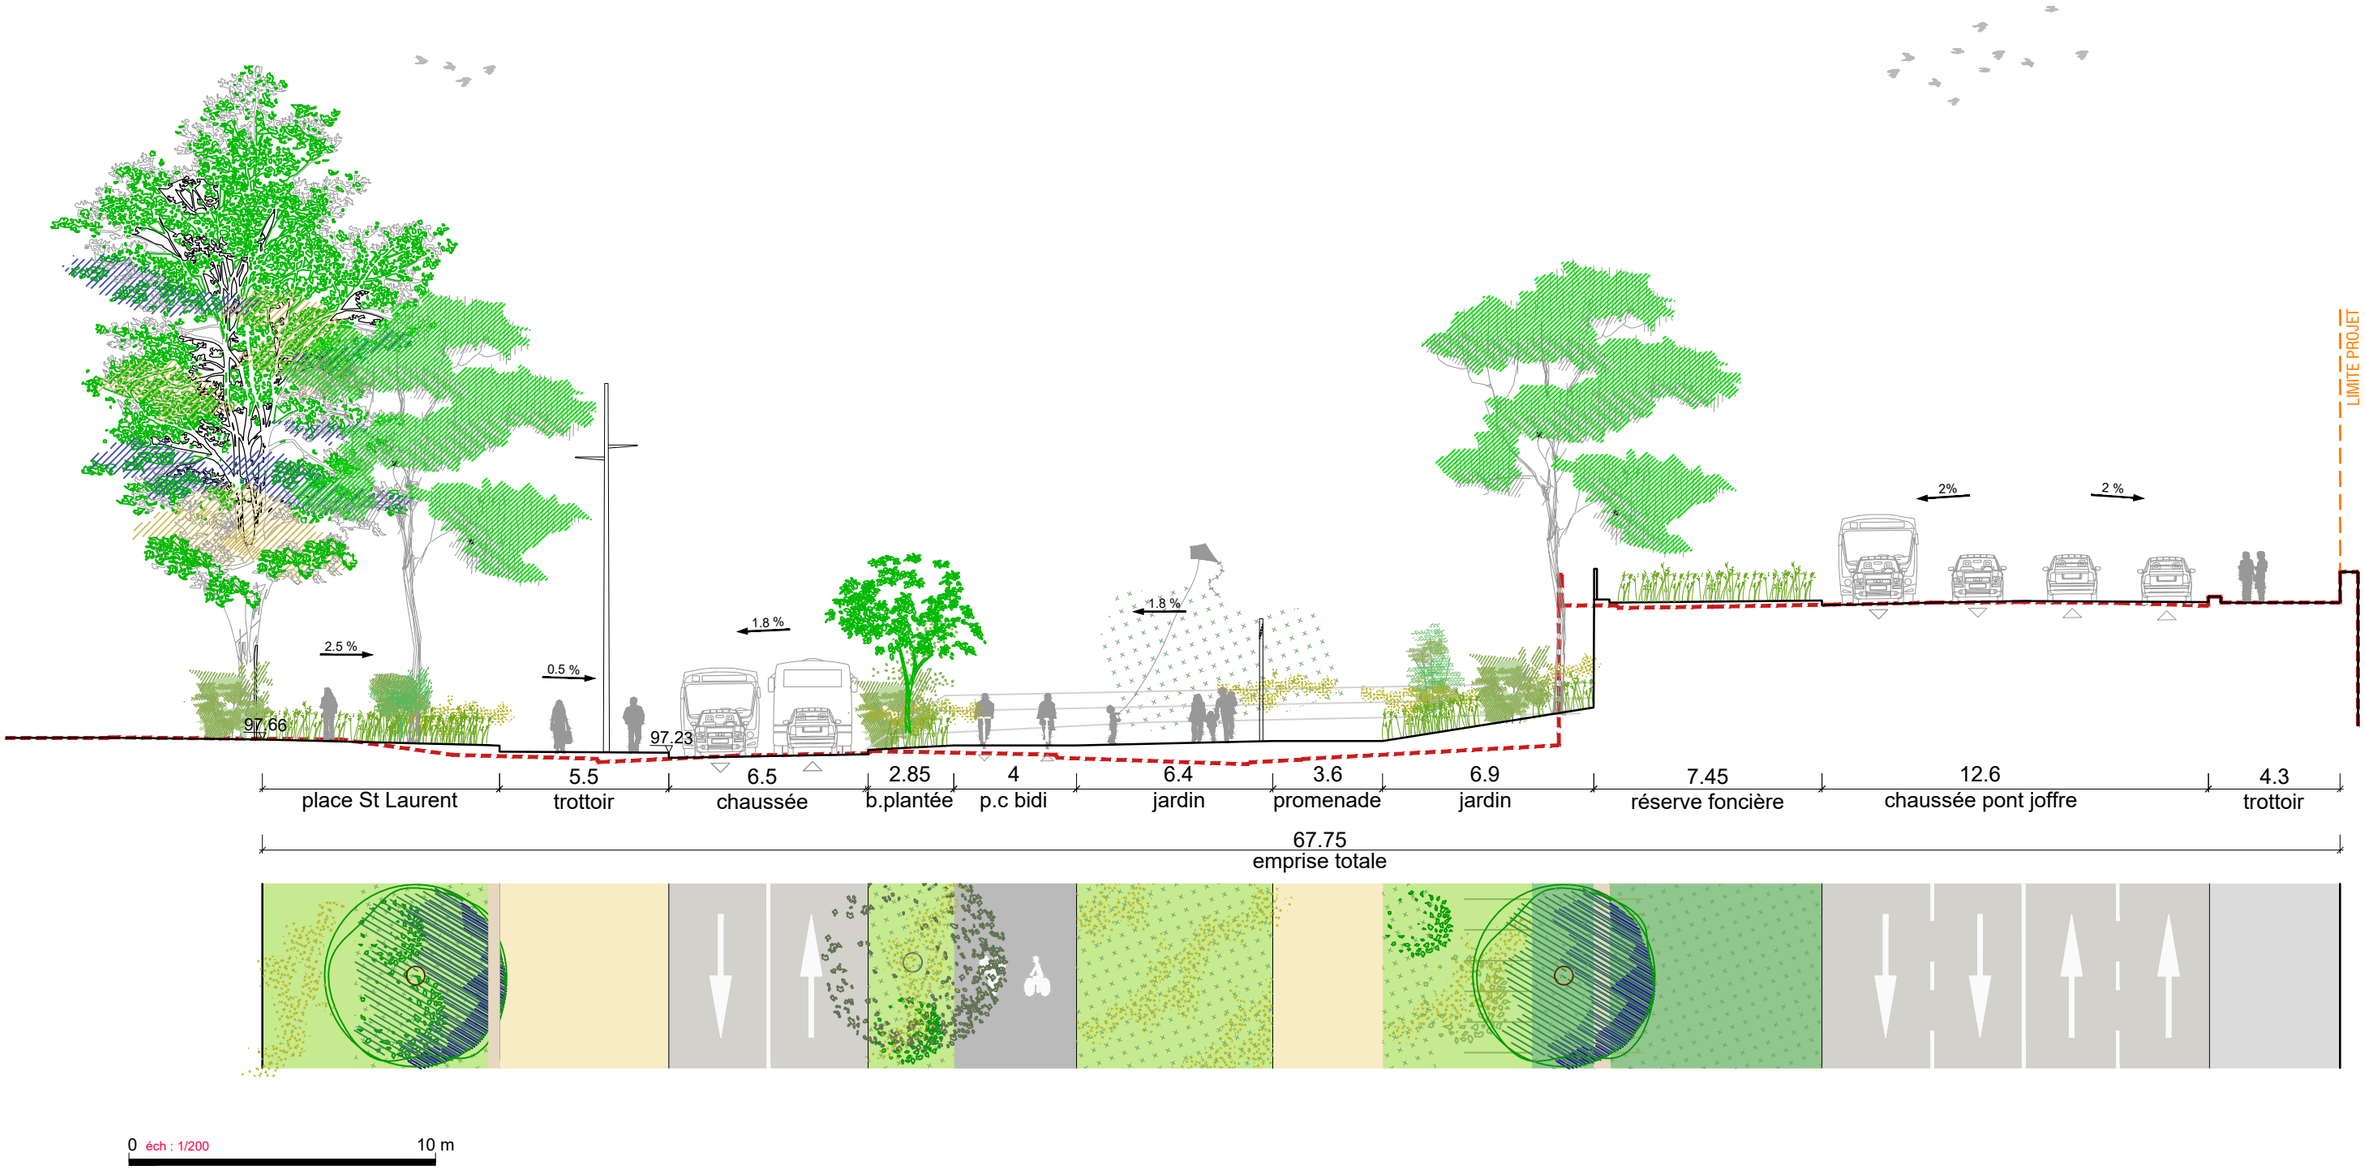

Requalification des mails historiques d'Orléans

code affaire: ORM

synoptique

annotations

date 31|05|24

date

date

date


échelle: 1/200 en A3

carnet de coupes

COUPE BB

phase	fichier info	émetteur	date	numéro - indice
AVP-indB	ORM_AVP_IND.B_IMP_COUPES.dwg	R_A	31/05/24	- A

page: # / 26

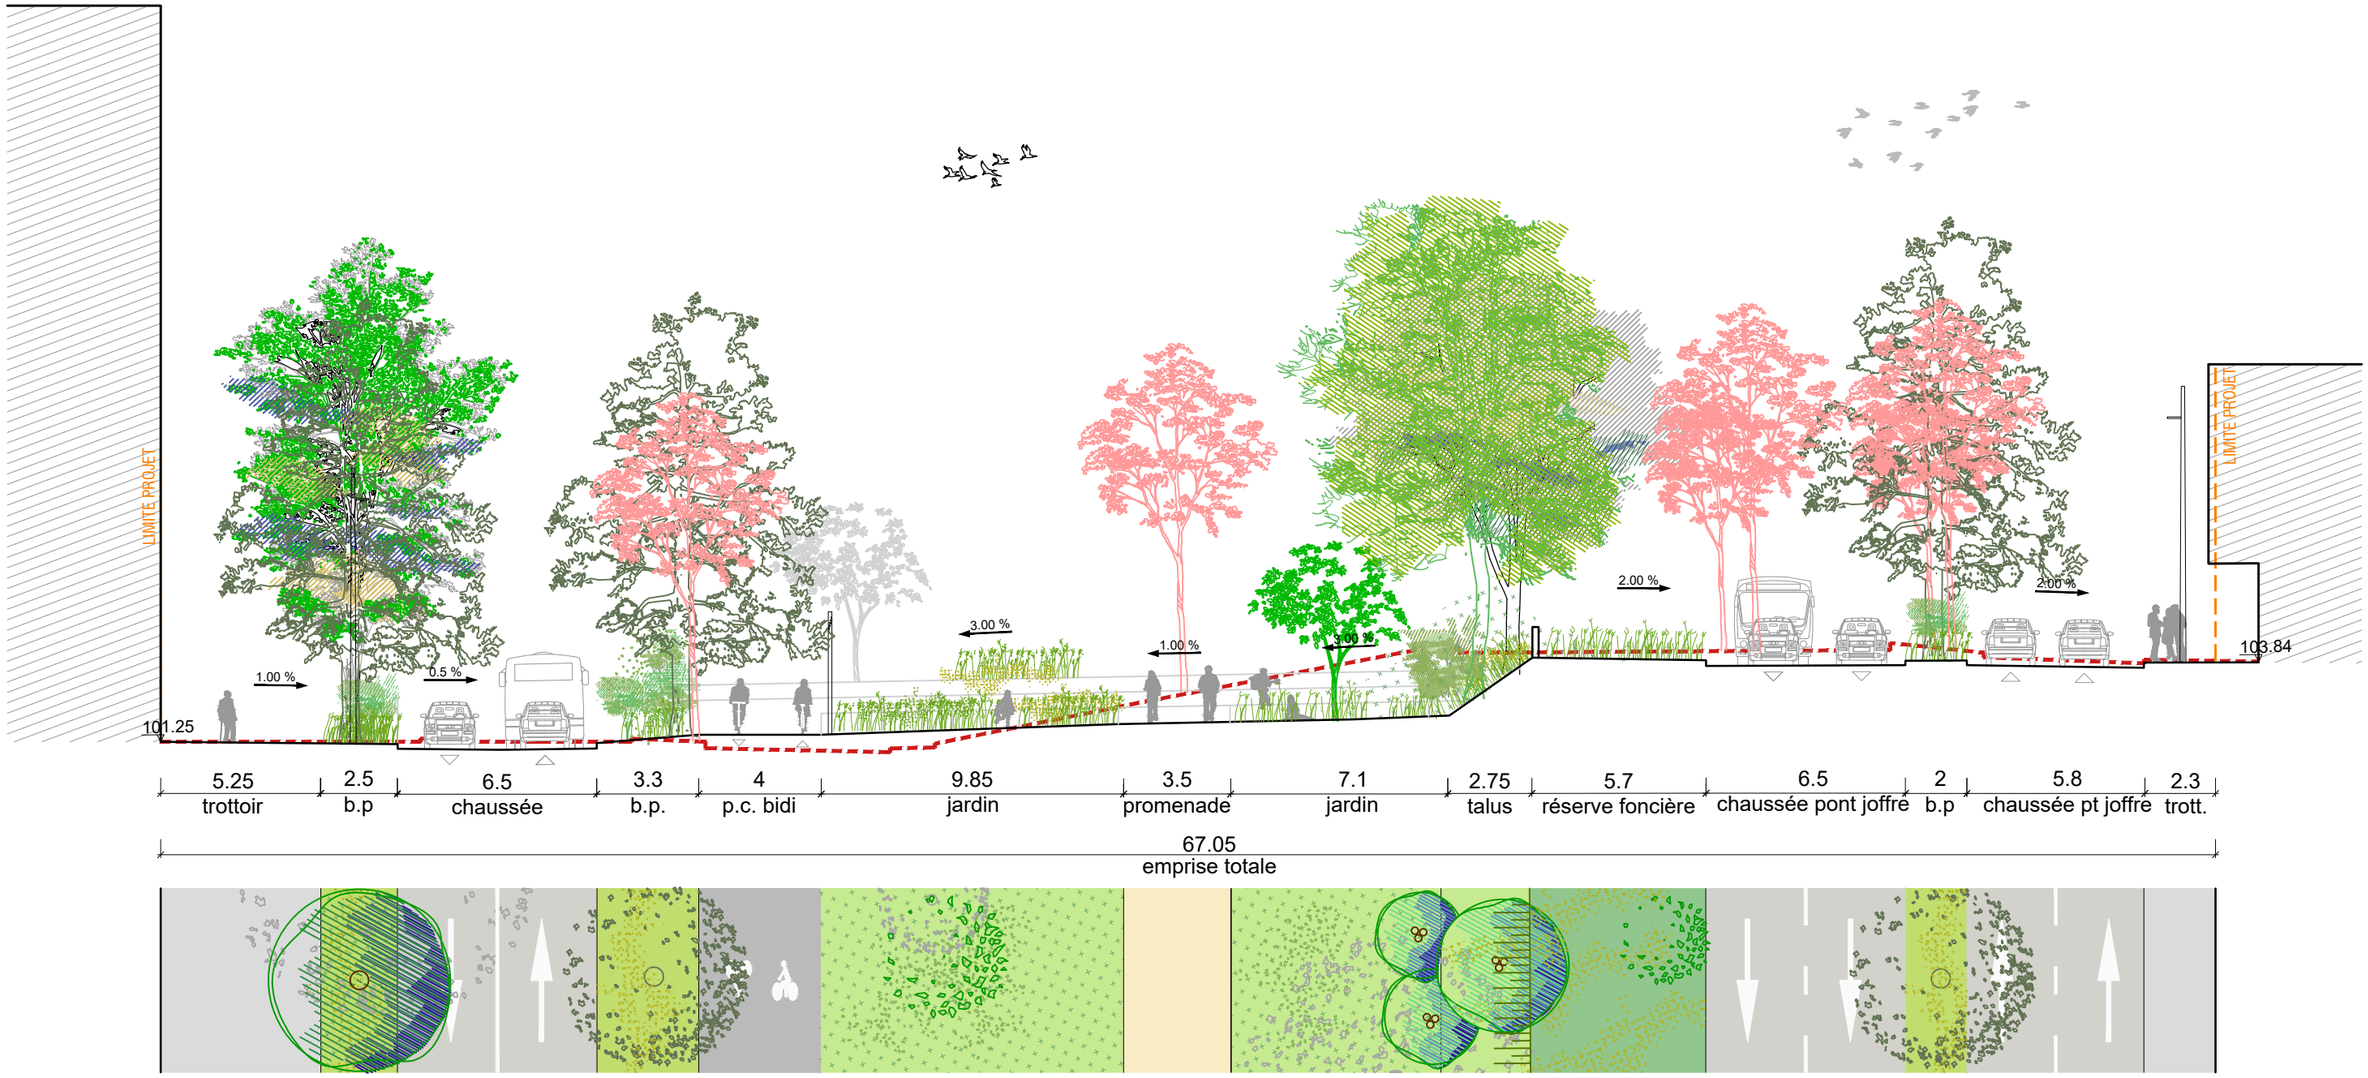

0 éch : 1/200 10 m

Requalification des mails historiques d'Orléans

code affaire: ORM

synoptique

annotations

date 31/05/24

date

date

date

carnet de coupes

COUPE CC

phase	fichier info	émetteur	date	numéro - indice	échelle	page
AVP-indB	ORM_AVP_IND.B_IMP_COUPES.dwg	R_A	31/05/24	- A	1/200 en A3	3 / 26



Requalification des mails historiques d'Orléans

code affaire: **ORM**

synoptique

annotations

date 31|05|24

date

date

date


carnet de coupes

COUPE DD

échelle: **1/200** en A3

page: **4 / 26**

phase	fichier info	émetteur	date	numéro - indice
AVP-indB	ORM_AVP_IND.B_IMP_COUPES.dwg	**R_A**	**31/05/24**	**- A**

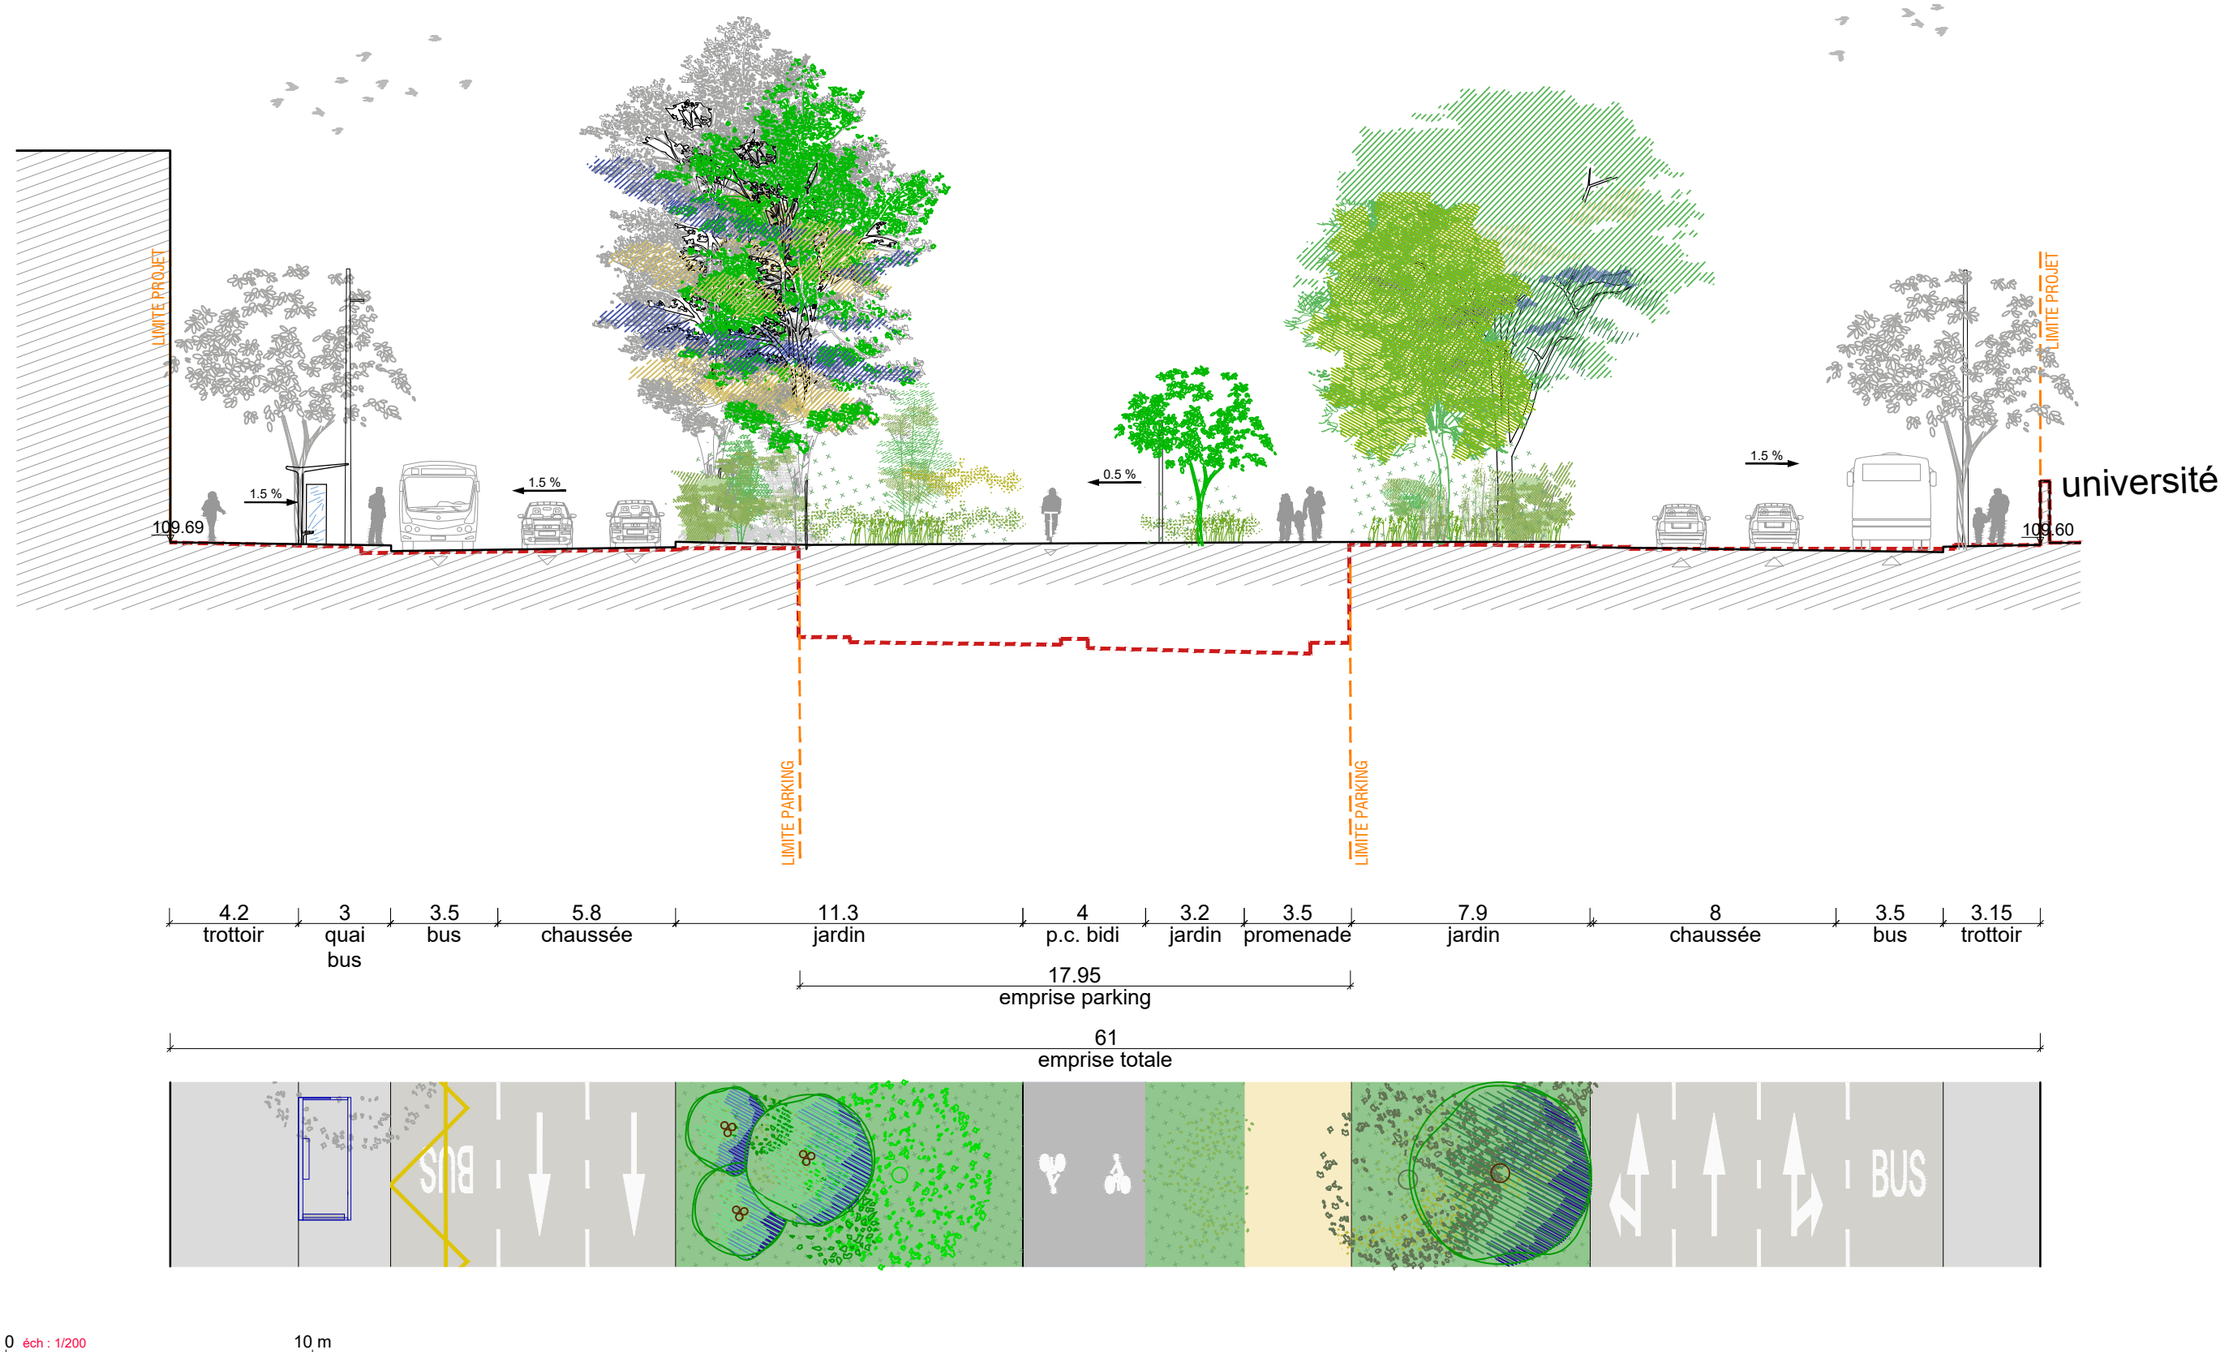

Requalification des mails historiques d'Orléans

code affaire: **ORM**

synoptique

annotations

date 31|05|24

date

date

date


carnet de coupes

COUPE EE

échelle: **1/200** en A3

page: **5 / 26**

phase	fichier info	émetteur	date	numéro - indice
AVP-indB	ORM_AVP_IND.B_IMP_COUPES.dwg	**R_A**	**31/05/24**	**- A**

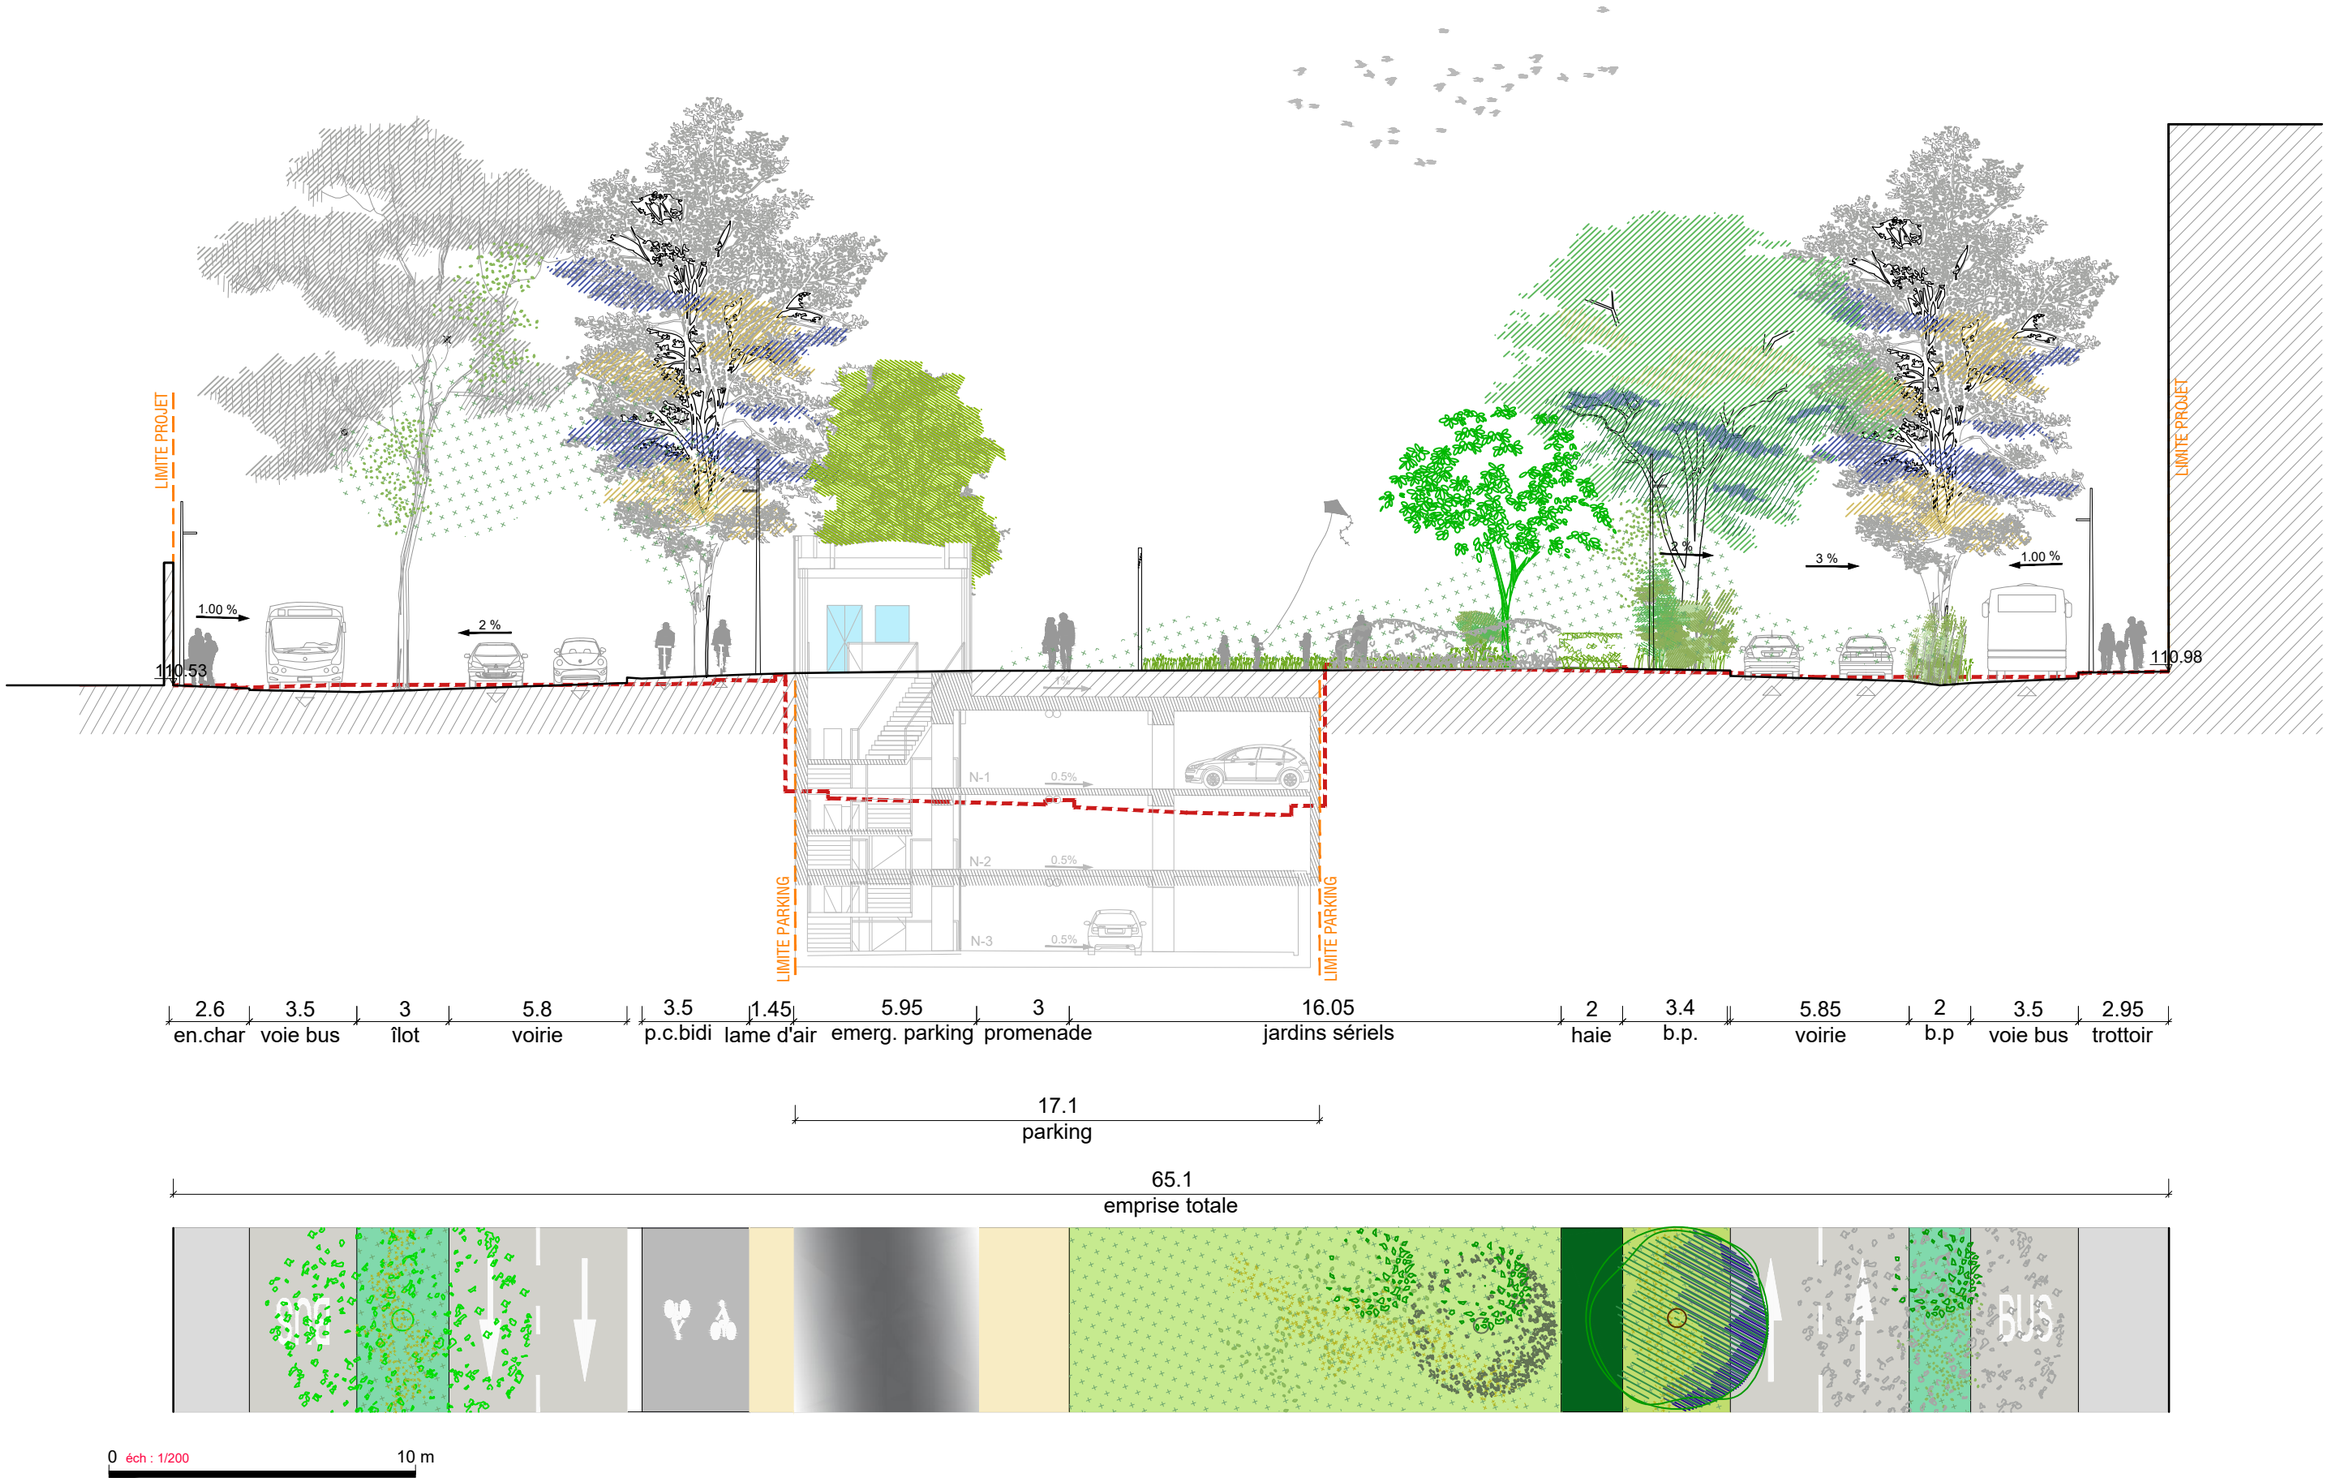

Requalification des mails historiques d'Orléans

code affaire: ORM

synoptique

annotations

date 31|05|24

date

date

date


carnet de coupes

COUPE FF

échelle: 1/200 en A3

page: 6 / 26

phase	fichier info	émetteur	date	numéro - indice
AVP-indB	ORM_AVP_IND.B_IMP_COUPES.dwg	R_A	31/05/24	- A

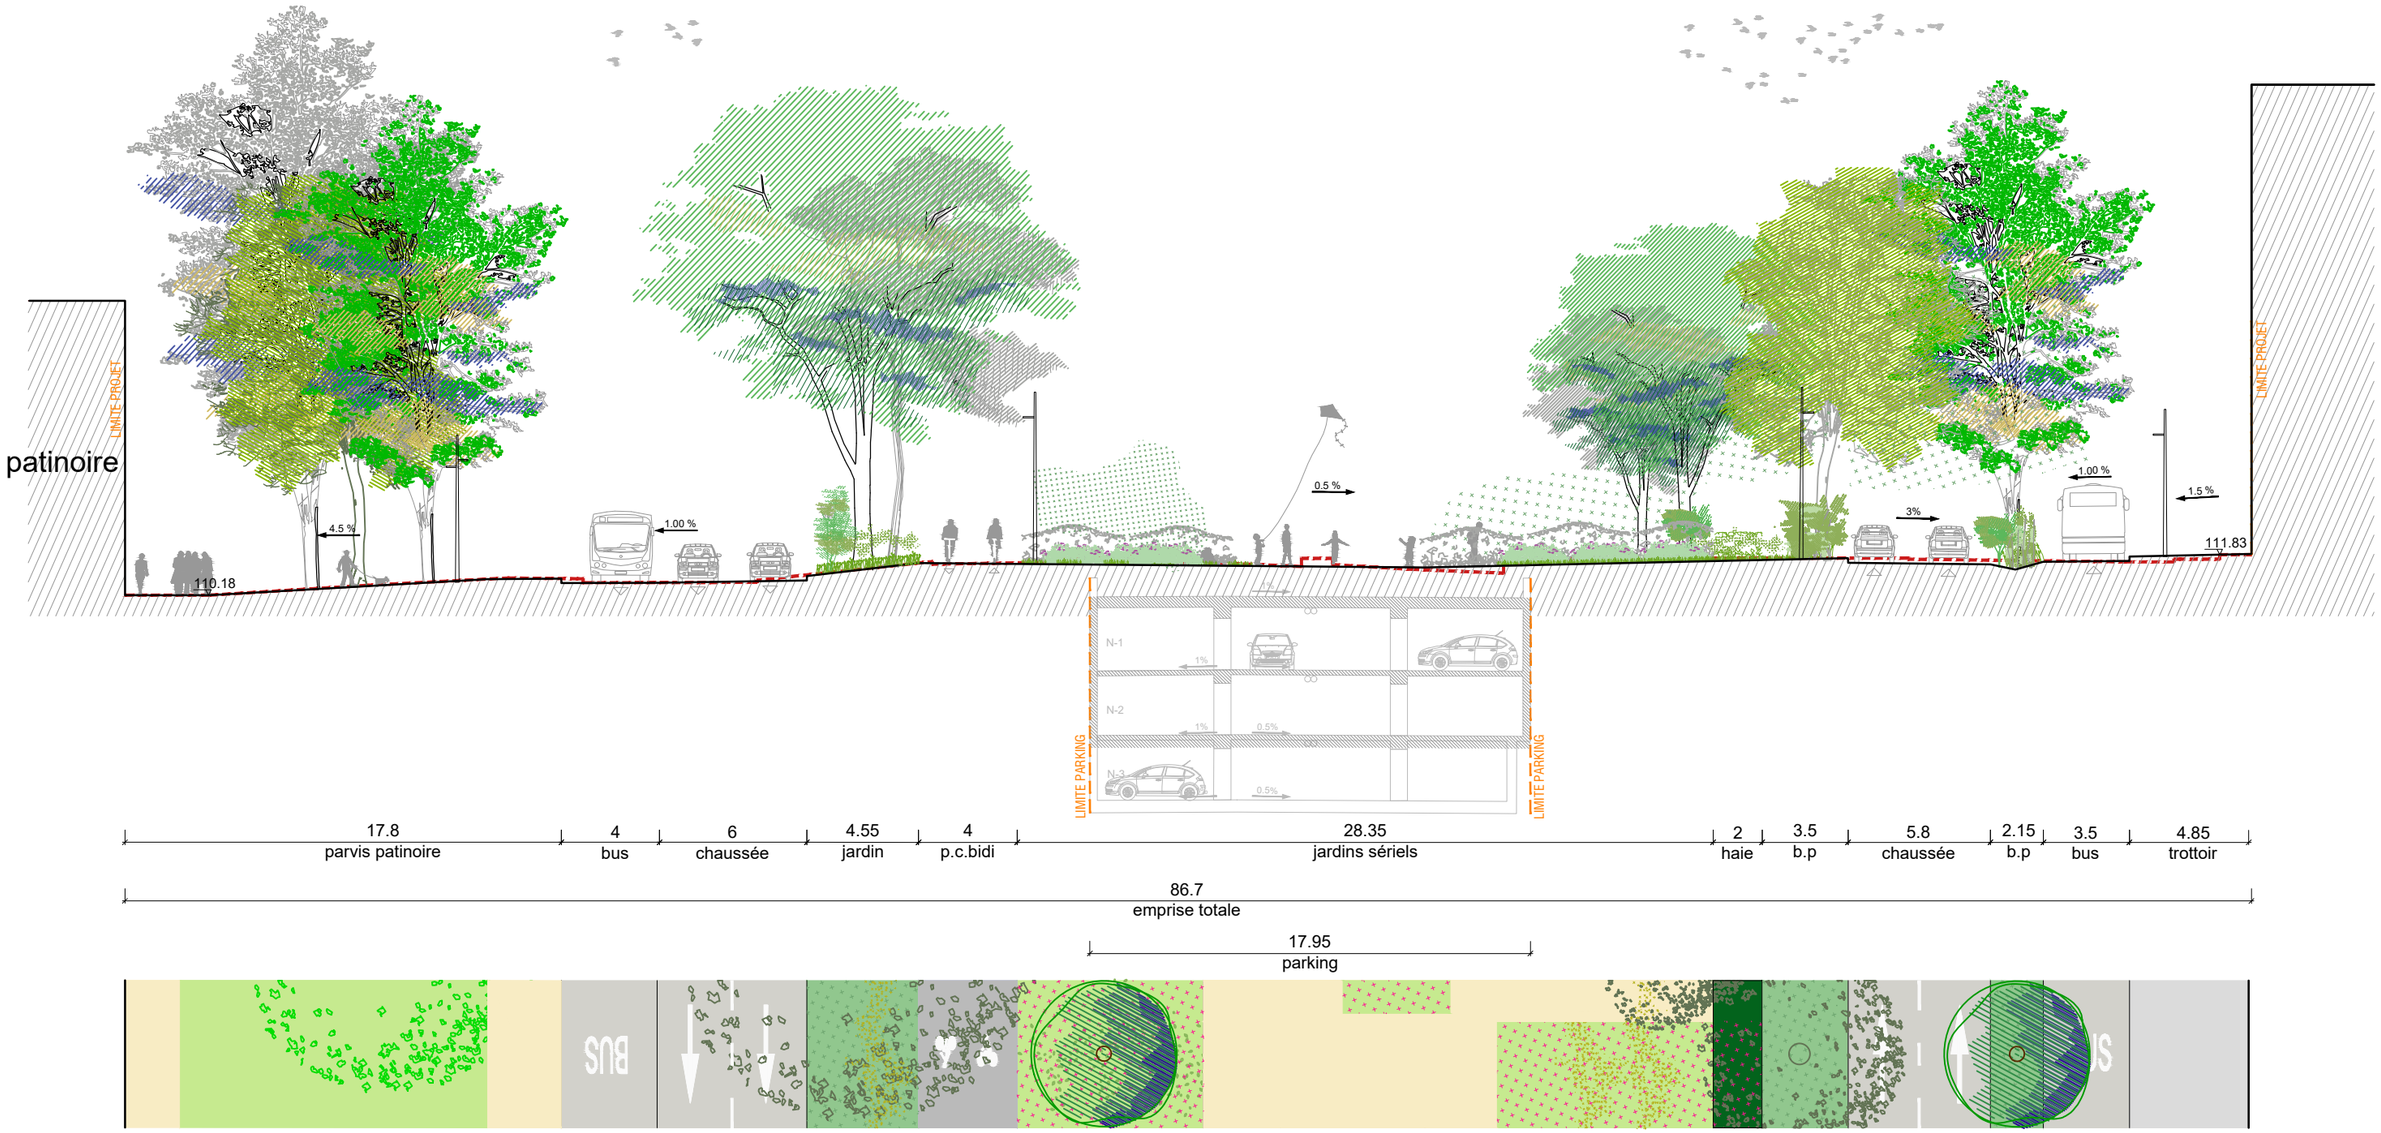

0 éch : 1/250 10 m

Requalification des mails historiques d'Orléans

code affaire: **ORM**

phase: **AVP-indB**


fichier info: ORM_AVP_IND.B_IMP_COUPES.dwg

émetteur: **R_A**

date: **31/05/24**

numéro - indice: **- A**

synoptique

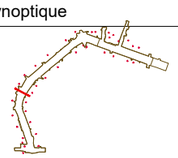

annotations

date 31|05|24

date

date


date

carnet de coupes

COUPE GG

échelle: **1/250** en A3

page: **7 / 26**

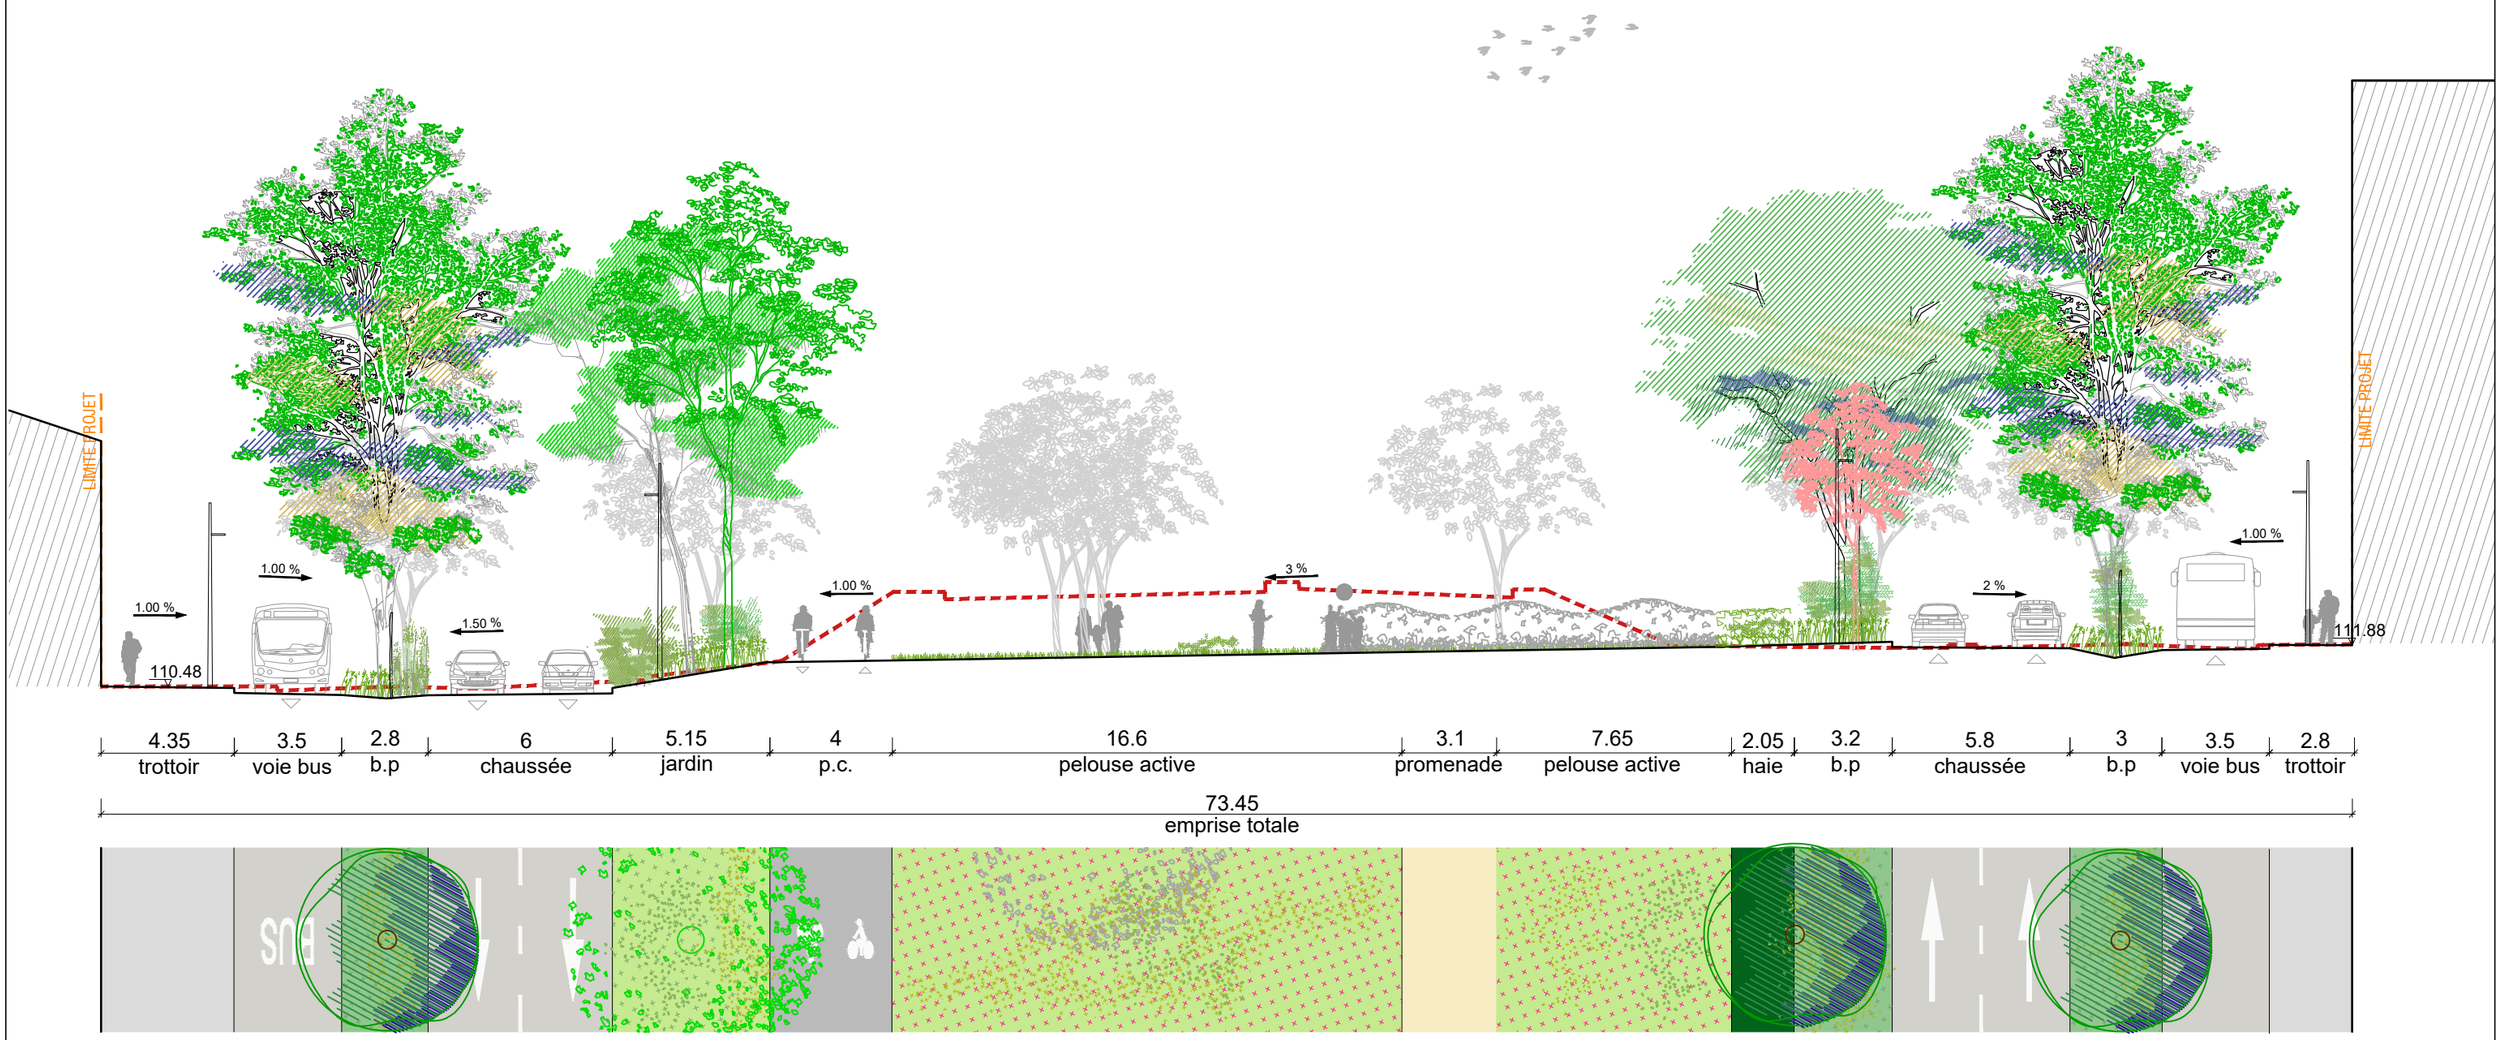

Requalification des mails historiques d'Orléans

phase	fichier info	émetteur	date	code affaire	numéro - indice
AVP-indB	ORM_AVP_IND.B_IMP_COUPES.dwg	R_A	31/05/24	ORM	- A

synoptique


annotations

date 31|05|24
date
date
date

carnet de coupes
COUPE HH

échelle 1/200 en A3

page 8 / 26

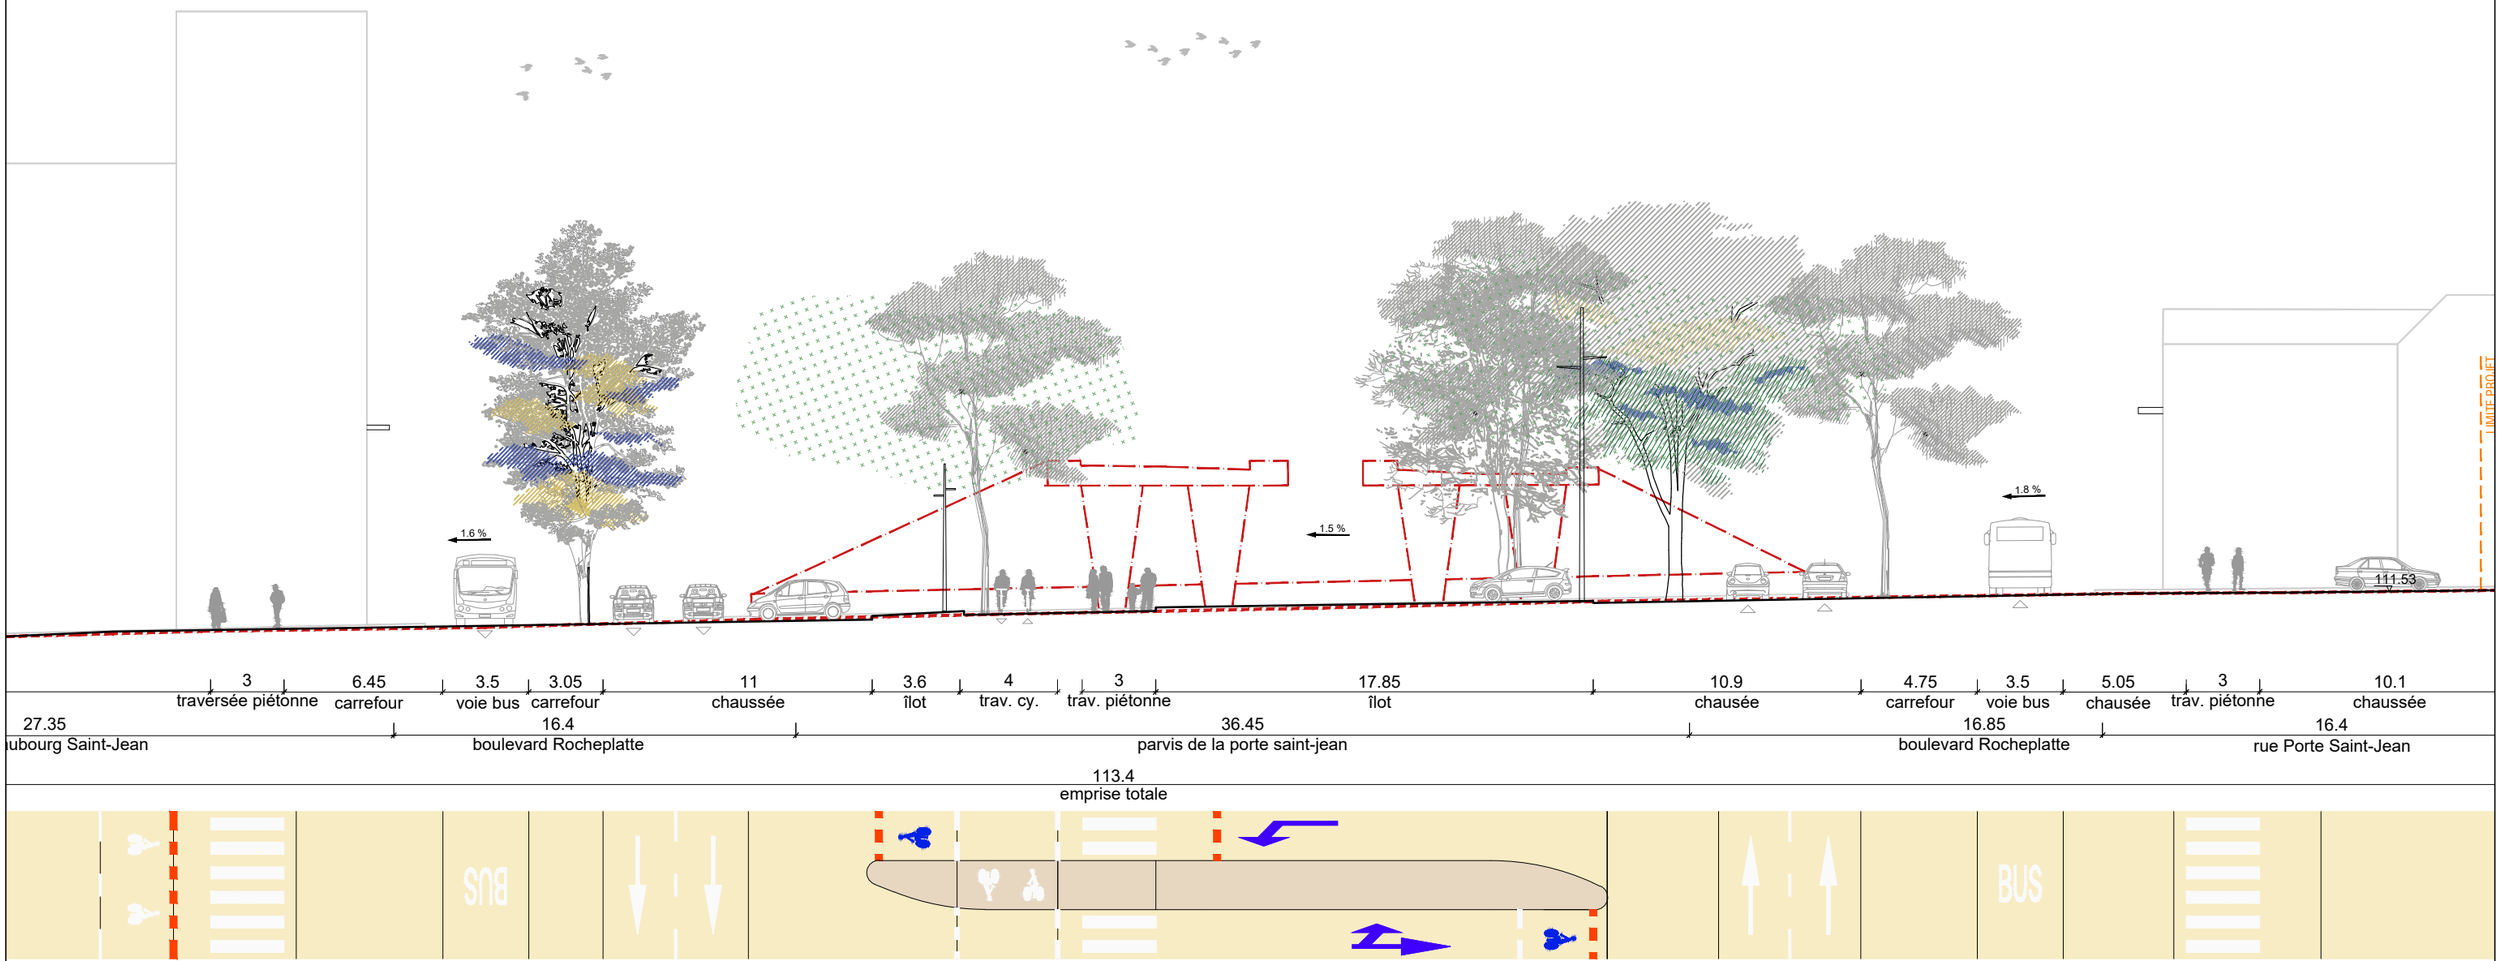

3	6.45	3.5	3.05	11	3.6	4	3	17.85	10.9	4.75	3.5	5.05	3	10.1
traversée piétonne	carrefour	voie bus	carrefour	chaussée	îlot	trav. cy.	trav. piétonne	îlot	chausée	carrefour	voie bus	chausée	trav. piétonne	chaussée
27.35	16.4			36.45					16.85				16.4	
ubourg Saint-Jean	boulevard Rocheplatte			parvis de la porte saint-jean					boulevard Rocheplatte				rue Porte Saint-Jean	

113.4
emprise totale

Requalification des mails historiques d'Orléans

code affaire: **ORM**

synoptique

annotations

date 31|05|24

date

date

date

carnet de coupes

COUPE II

échelle: **1/250** en A3

page: **9 / 26**

phase	fichier info	émetteur	date	numéro - indice
AVP-indB	ORM_AVP_IND.B_IMP_COUPES.dwg	**R_A**	**31/05/24**	**- A**



Requalification des mails historiques d'Orléans

code affaire: **ORM**

synoptique

annotations

date 31|05|24

date

date

date


carnet de coupes

COUPE JJ

échelle: **1/200** en A3

page: **10 / 26**

phase	fichier info	émetteur	date	numéro - indice
AVP-indB	ORM_AVP_IND.B_IMP_COUPES.dwg	**R_A**	**31/05/24**	**- A**

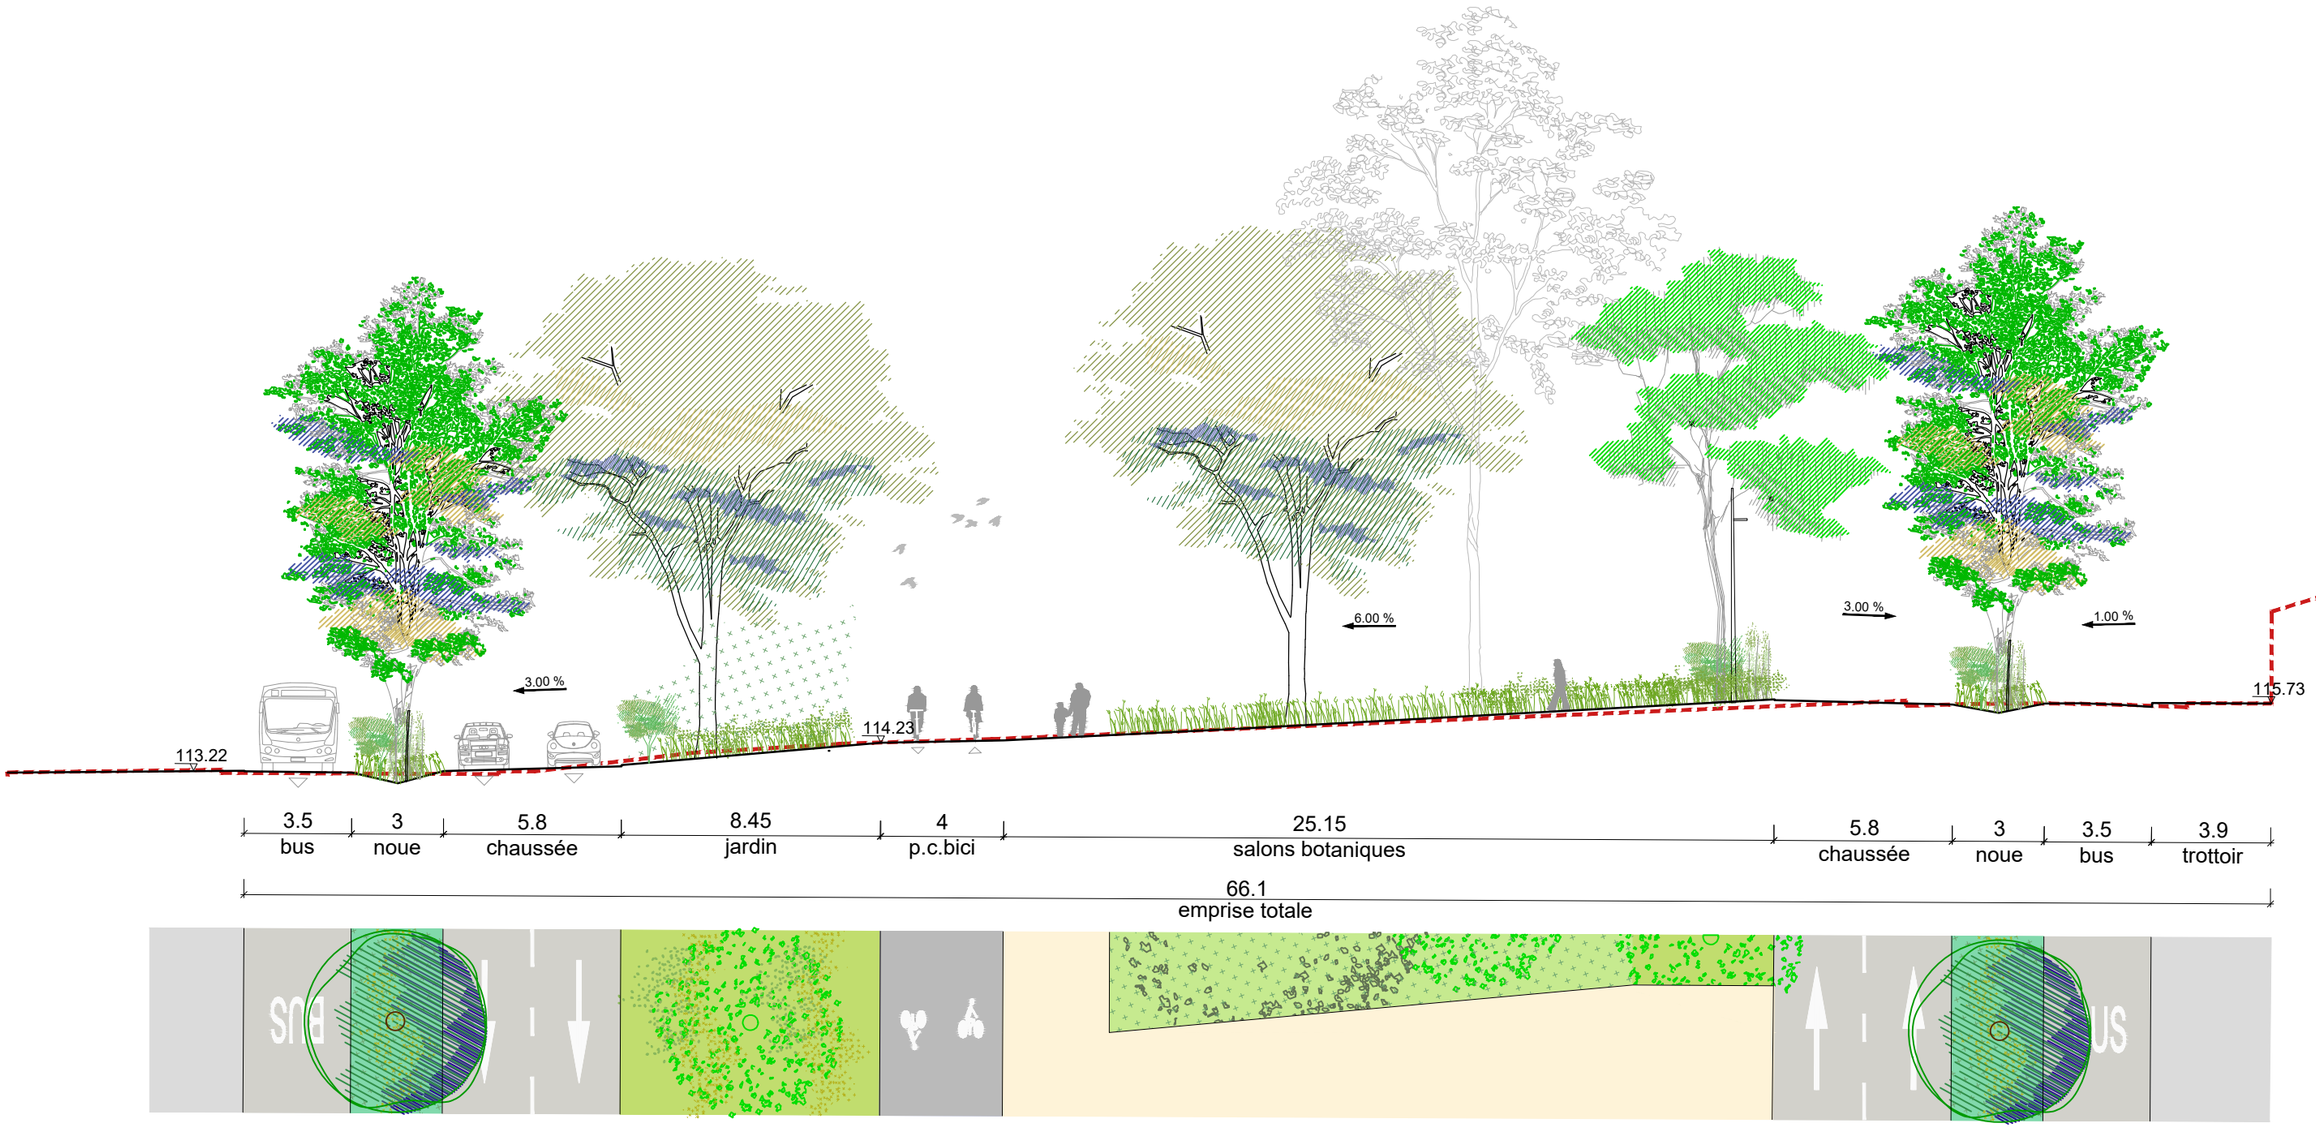

0 éch : 1/200 10 m

Requalification des mails historiques d'Orléans

code affaire: **ORM**

synoptique

annotations

date 31|05|24

date

date

date


carnet de coupes

COUPE KK

échelle: **1/200** en A3

page: **11 / 26**


phase	fichier info	émetteur	date	numéro - indice
AVP-indB	ORM_AVP_IND.B_IMP_COUPES.dwg	**R_A**	**31/05/24**	**- A**

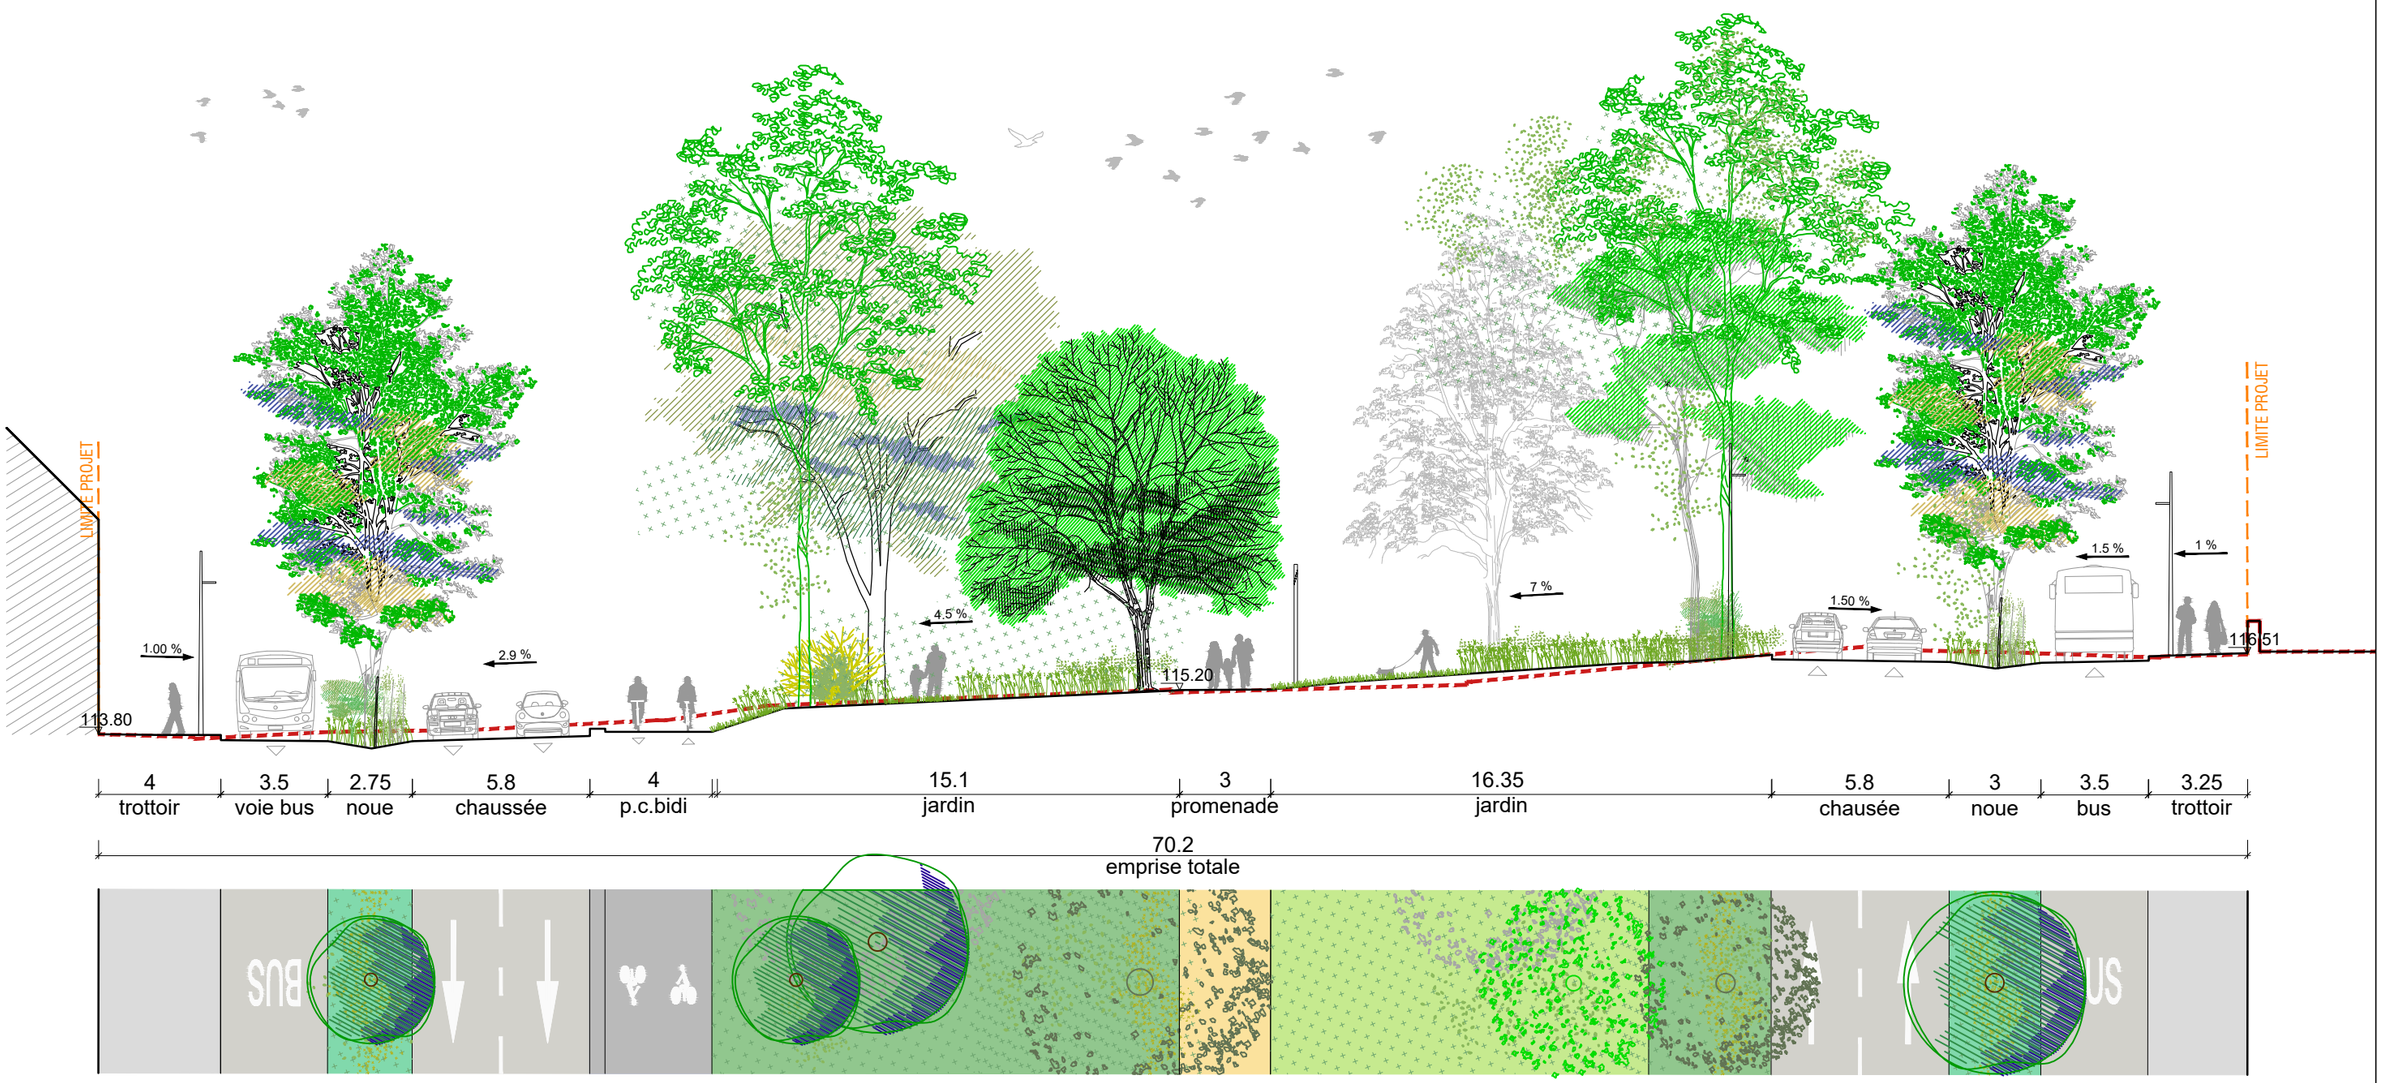

Requalification des mails historiques d'Orléans

phase	fichier info	émetteur	date	code affaire	numéro - indice
AVP-indB	ORM_AVP_IND.B_IMP_COUPES.dwg	R_A	31/05/24	ORM	- A

synoptique

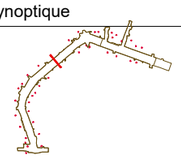

annotations


date 31/05/24
date
date
date


carnet de coupes
COUPE LL

échelle **1/200** en A3

page **12 / 26**



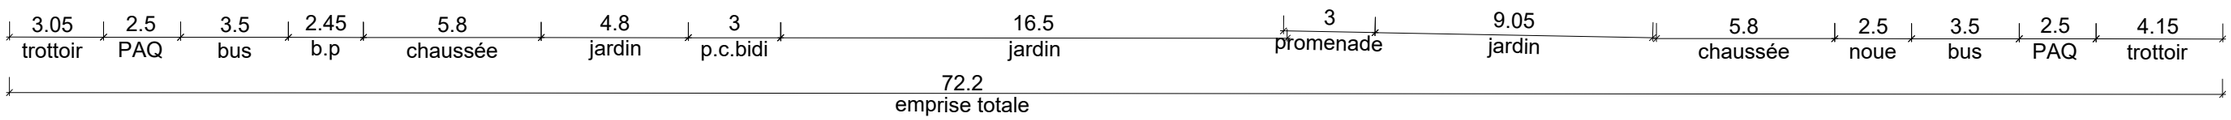

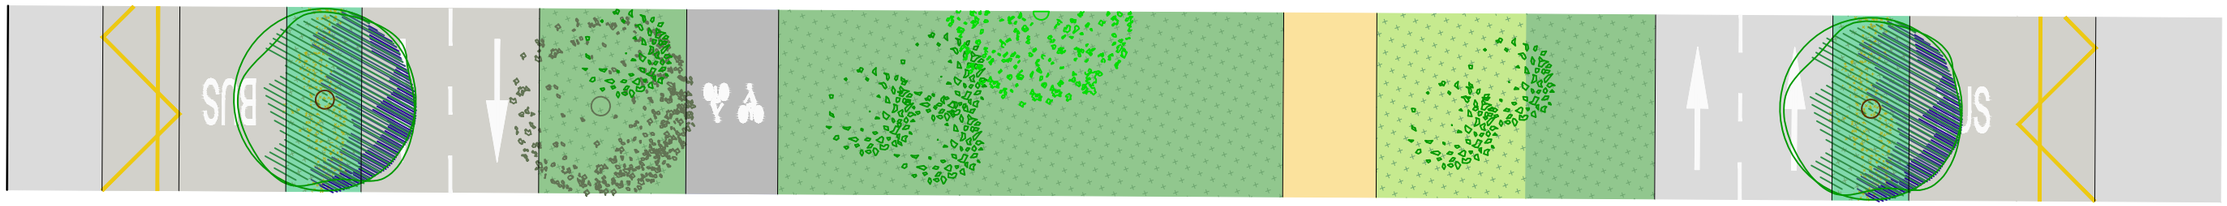

0 éch : 1/200 10 m

Requalification des mails historiques d'Orléans

code affaire: ORM

synoptique

annotations

date 31|05|24

date

date

date


carnet de coupes

COUPE MM

échelle: 1/200 en A3

page: 13 / 26

phase	fichier info	émetteur	date	numéro - indice
AVP-indB	ORM_AVP_IND.B_IMP_COUPES.dwg	R_A	31/05/24	- A

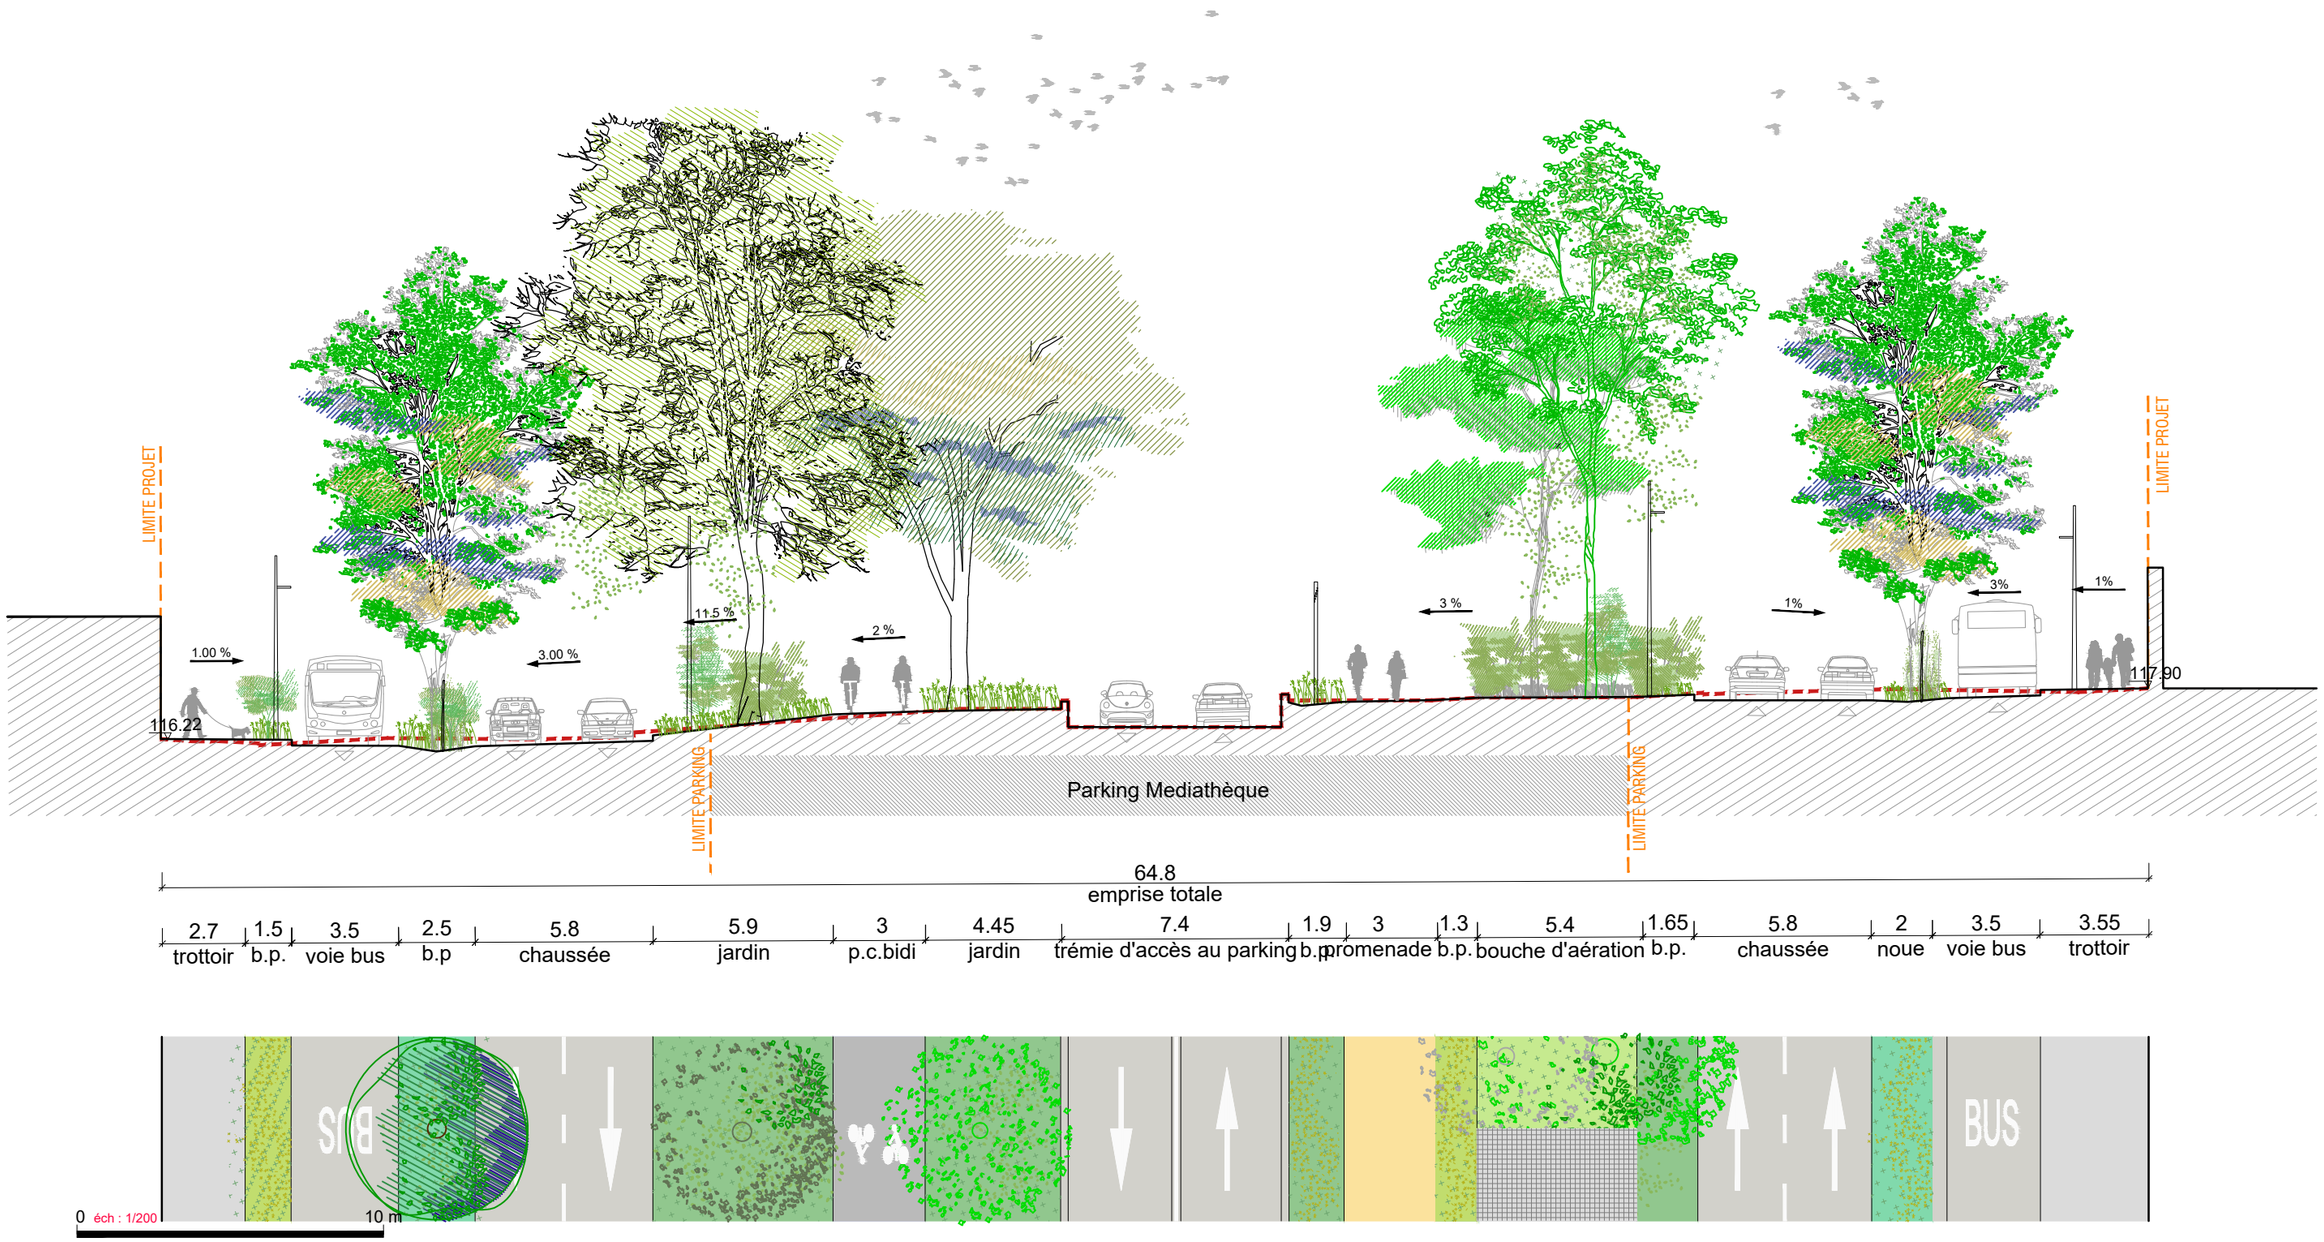


Requalification des mails historiques d'Orléans

phase	fichier info	émetteur	date
AVP-indB	ORM_AVP_IND.B_IMP_COUPES.dwg	R_A	31/05/24

code affaire: ORM

numéro - indice: - A

synoptique

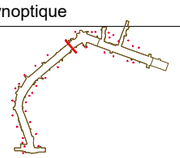


annotations

date 31|05|24
date
date
date

carnet de coupes
COUPE NN

échelle: 1/200 en A3

page: 14 / 26

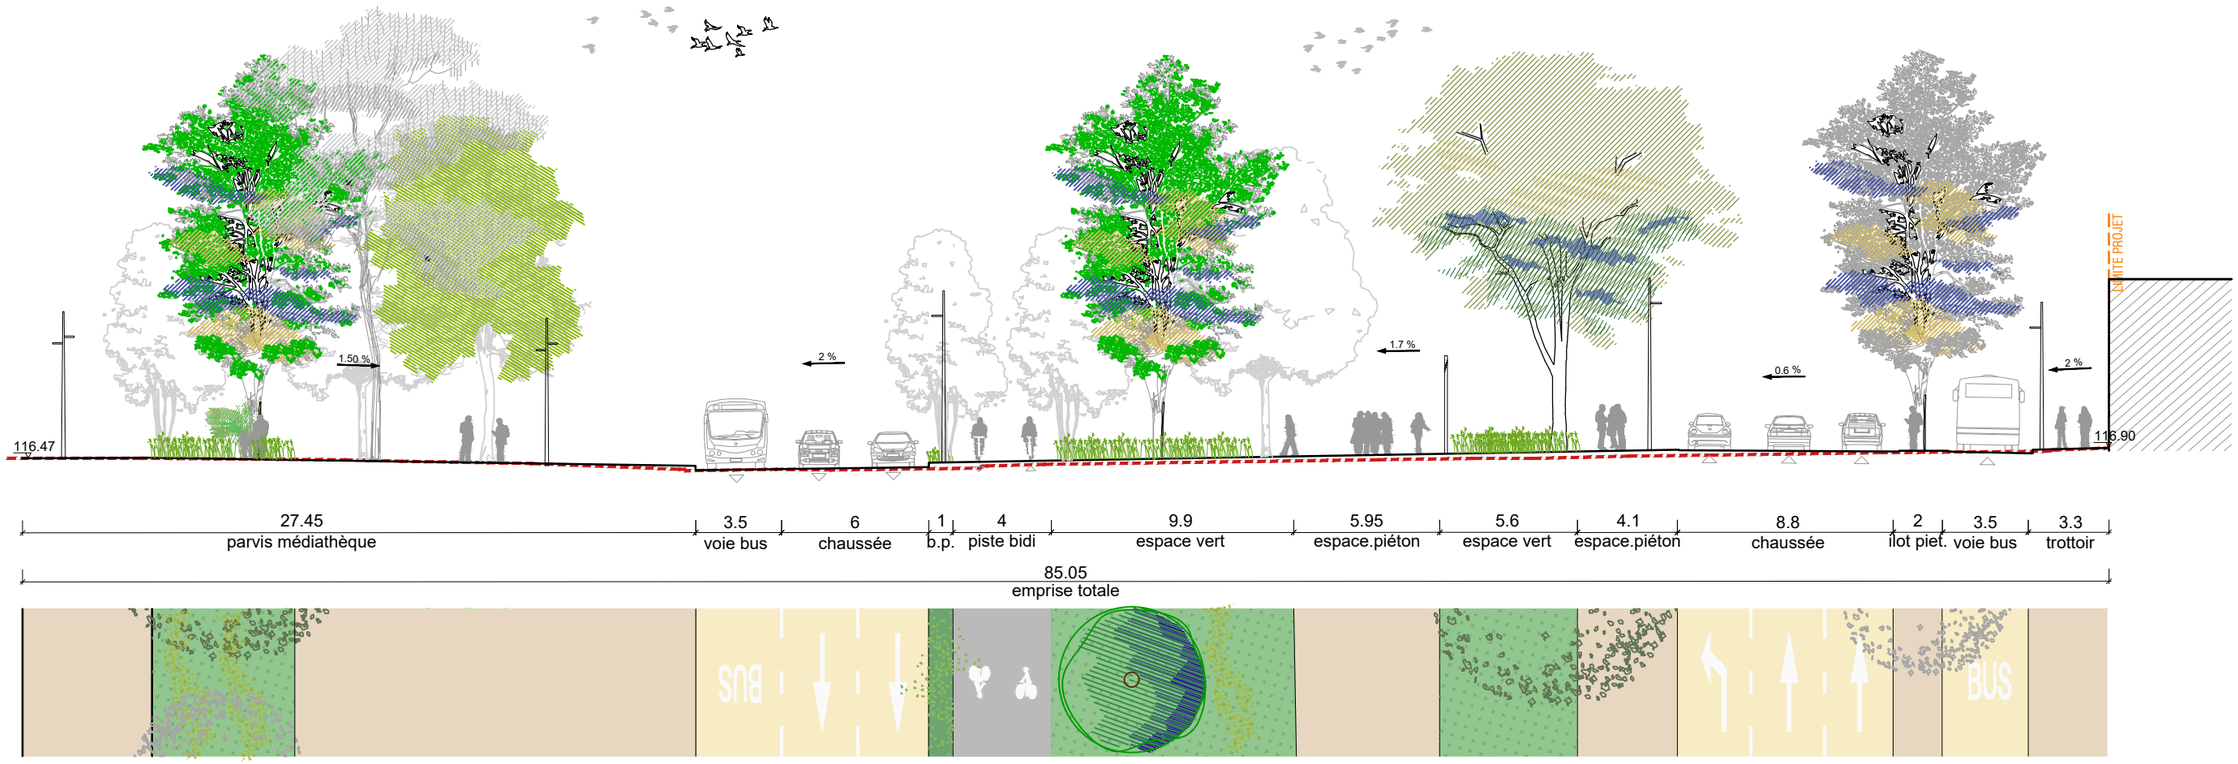

0 éch : 1/250 10 m

Requalification des mails historiques d'Orléans

code affaire: **ORM**

synoptique

annotations

date 31|05|24

date

date

date

phase: **AVP-indB**

fichier info: ORM_AVP_IND.B_IMP_COUPES.dwg

émetteur: **R_A**

date: **31/05/24**


numéro - indice: **- A**

carnet de coupes

COUPE OO

échelle: **1/250** en A3

page: **15 / 26**

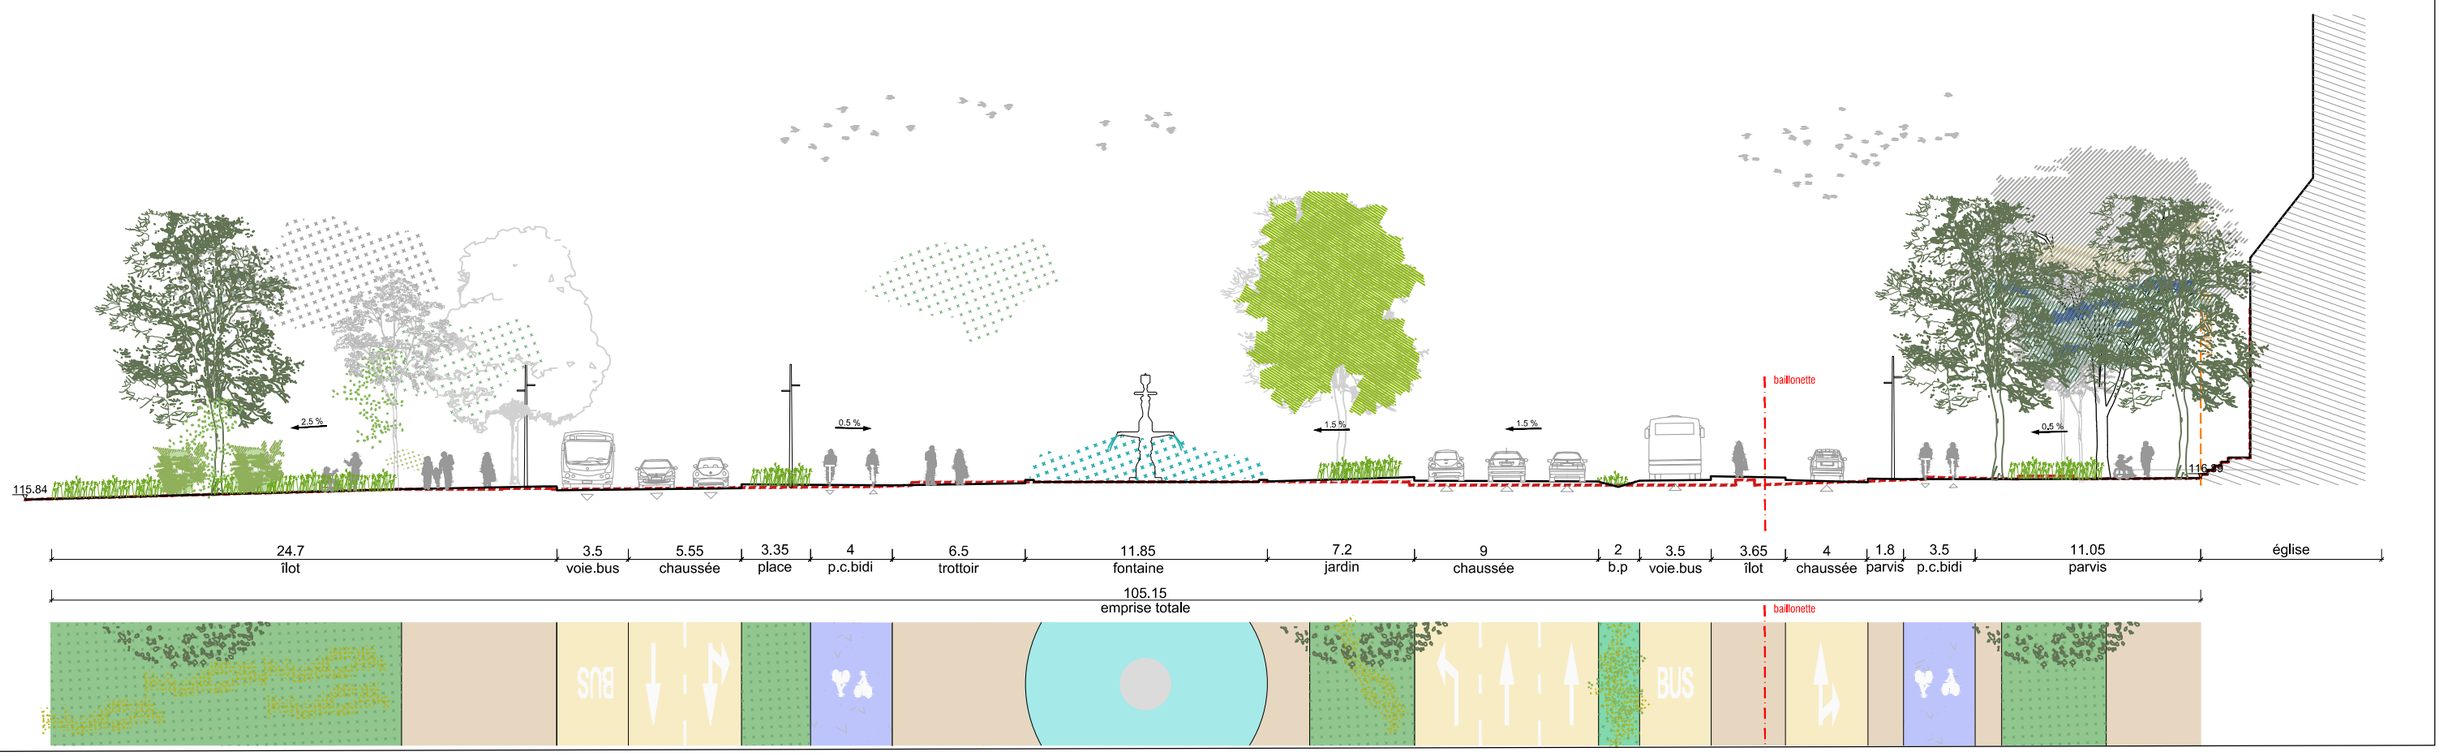

0 10 m

Requalification des mails historiques d'Orléans

code affaire: **ORM**

phase: **AVP-indB**


fichier info: ORM_AVP_IND.B_IMP_COUPES.dwg

émetteur: **R_A**

date: **31/05/24**

numéro - indice: **- A**

synoptique

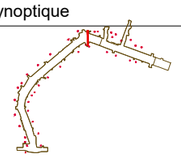

annotations

date 31|05|24

date

date


date

carnet de coupes

COUPE PP

échelle: **1/300** en A3

page: **16 / 26**

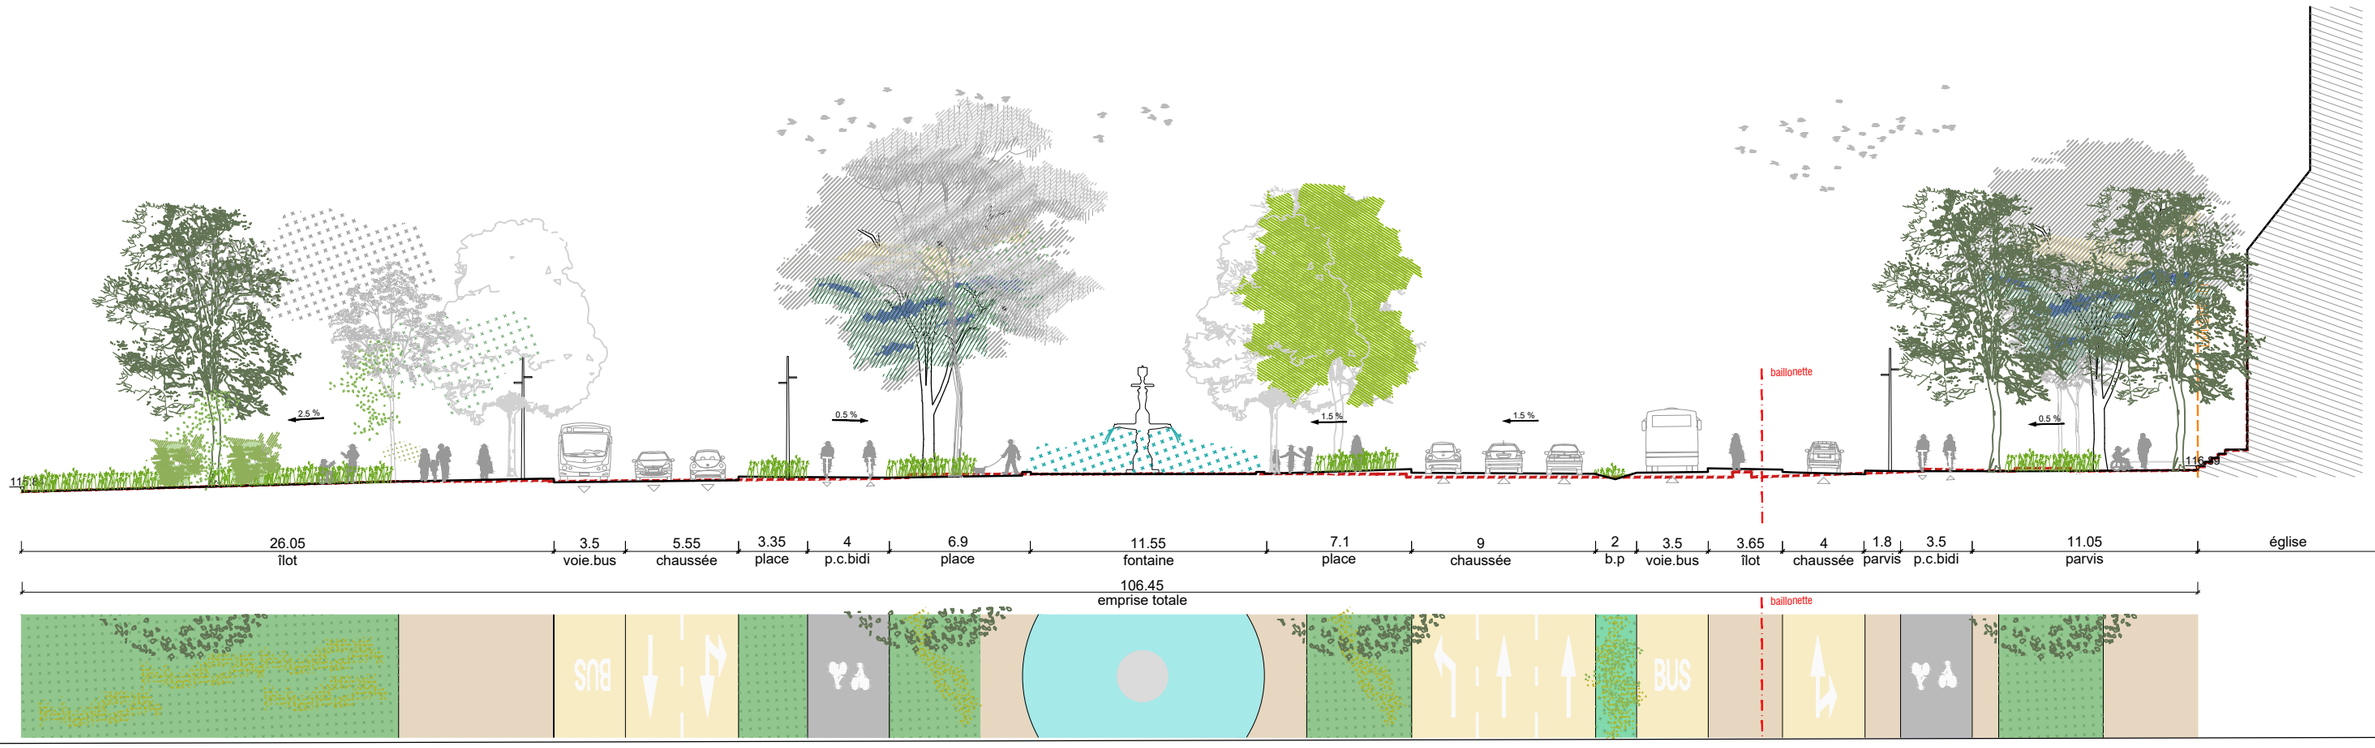

0 20 m

Requalification des mails historiques d'Orléans

code affaire: **ORM**

synoptique

annotations

date 31|05|24

date

date

date


carnet de coupes

COUPE PP

échelle: **1/500** en A3

page: **16 / 26**

phase	fichier info	émetteur	date	numéro - indice
AVP-indB	ORM_AVP_IND.B_IMP_COUPES.dwg	**R_A**	**31/05/24**	**- A**

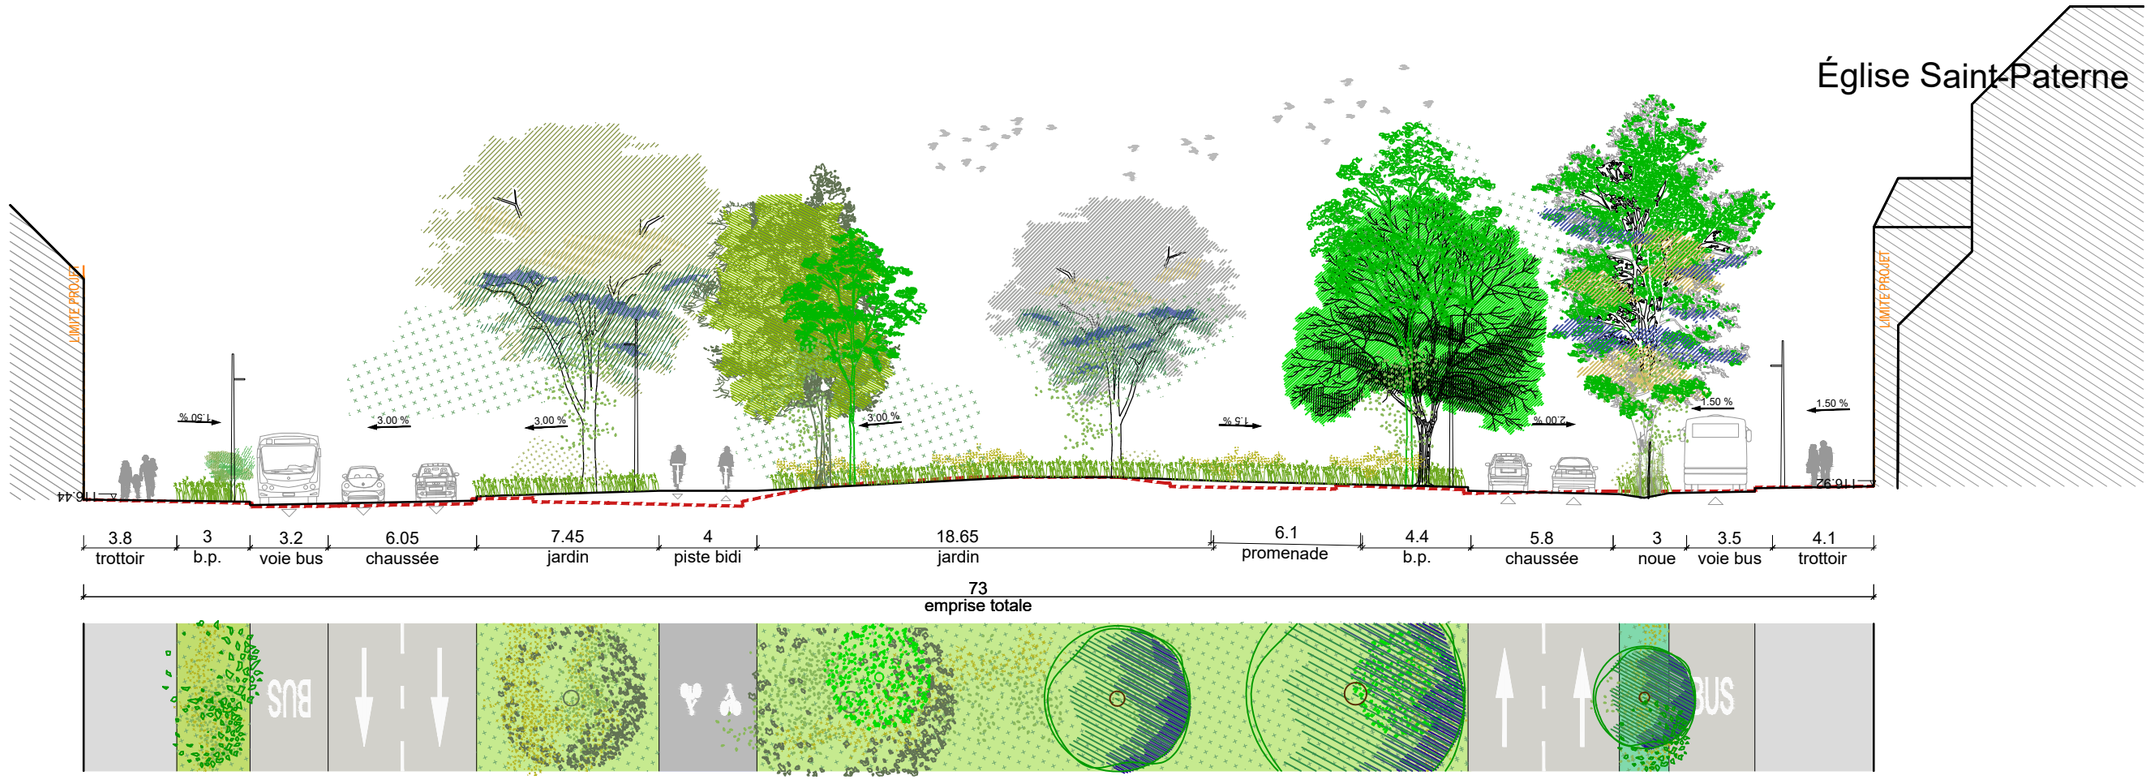

0 éch : 1/250 10 m

Requalification des mails historiques d'Orléans

code affaire: **ORM**

synoptique

annotations

date 31|05|24

date

date

date


carnet de coupes

COUPE QQ

échelle: **1/250** en A3

page: **17 / 26**

phase	fichier info	émetteur	date	numéro - indice
AVP-indB	ORM_AVP_IND.B_IMP_COUPES.dwg	**R_A**	**31/05/24**	**- A**

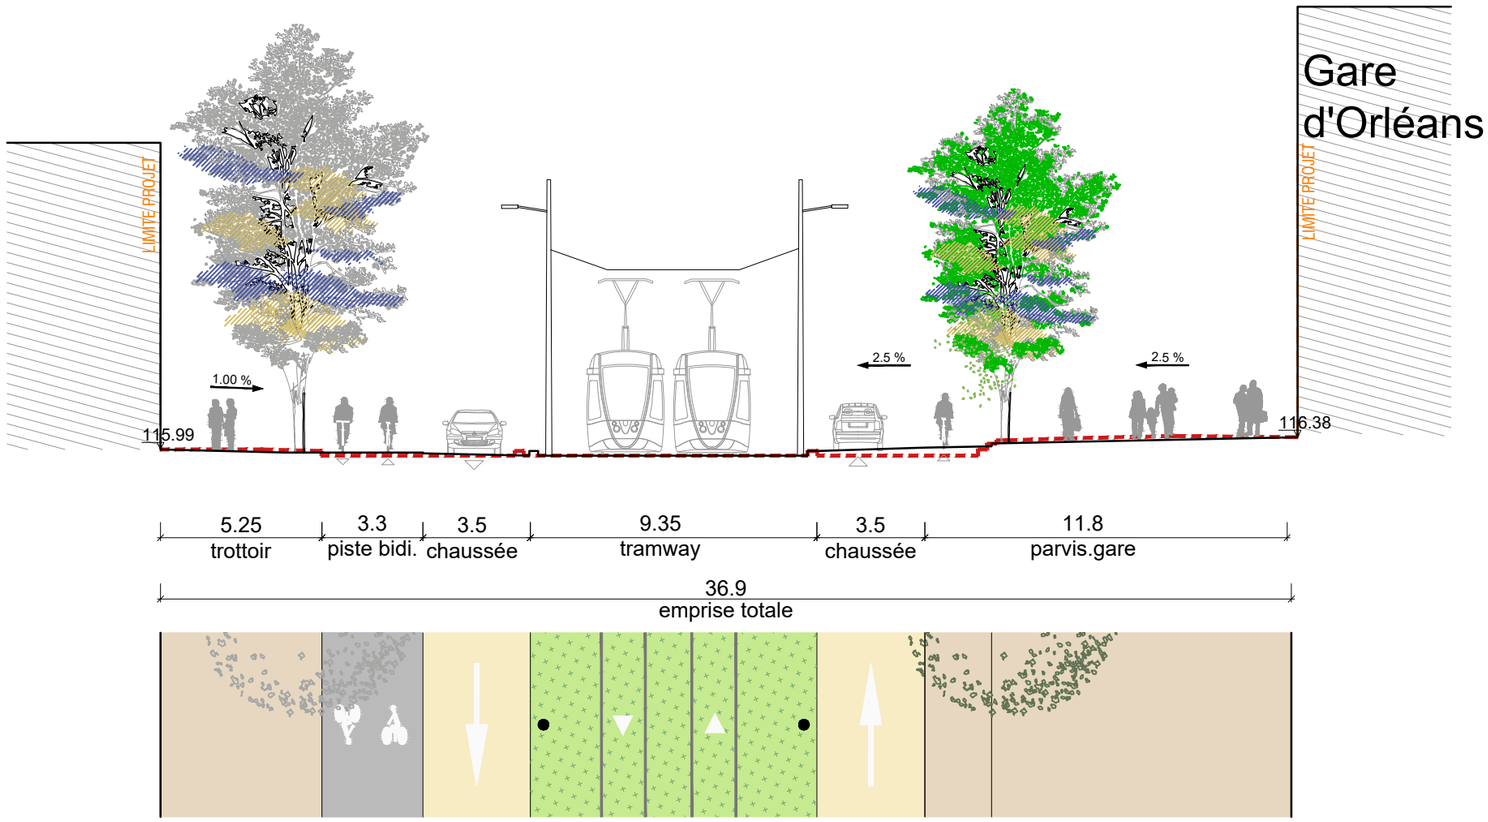

0 éch : 1/200 10 m

Requalification des mails historiques d'Orléans

phase	fichier info	émetteur	date	code affaire	numéro - indice
AVP-indB	ORM_AVP_IND.B_IMP_COUPES.dwg	R_A	31/05/24	ORM	- A

synoptique

annotations

date 31|05|24

date


date

date

carnet de coupes
COUPE RR

échelle **1/200** en A3


page **18 / 26**

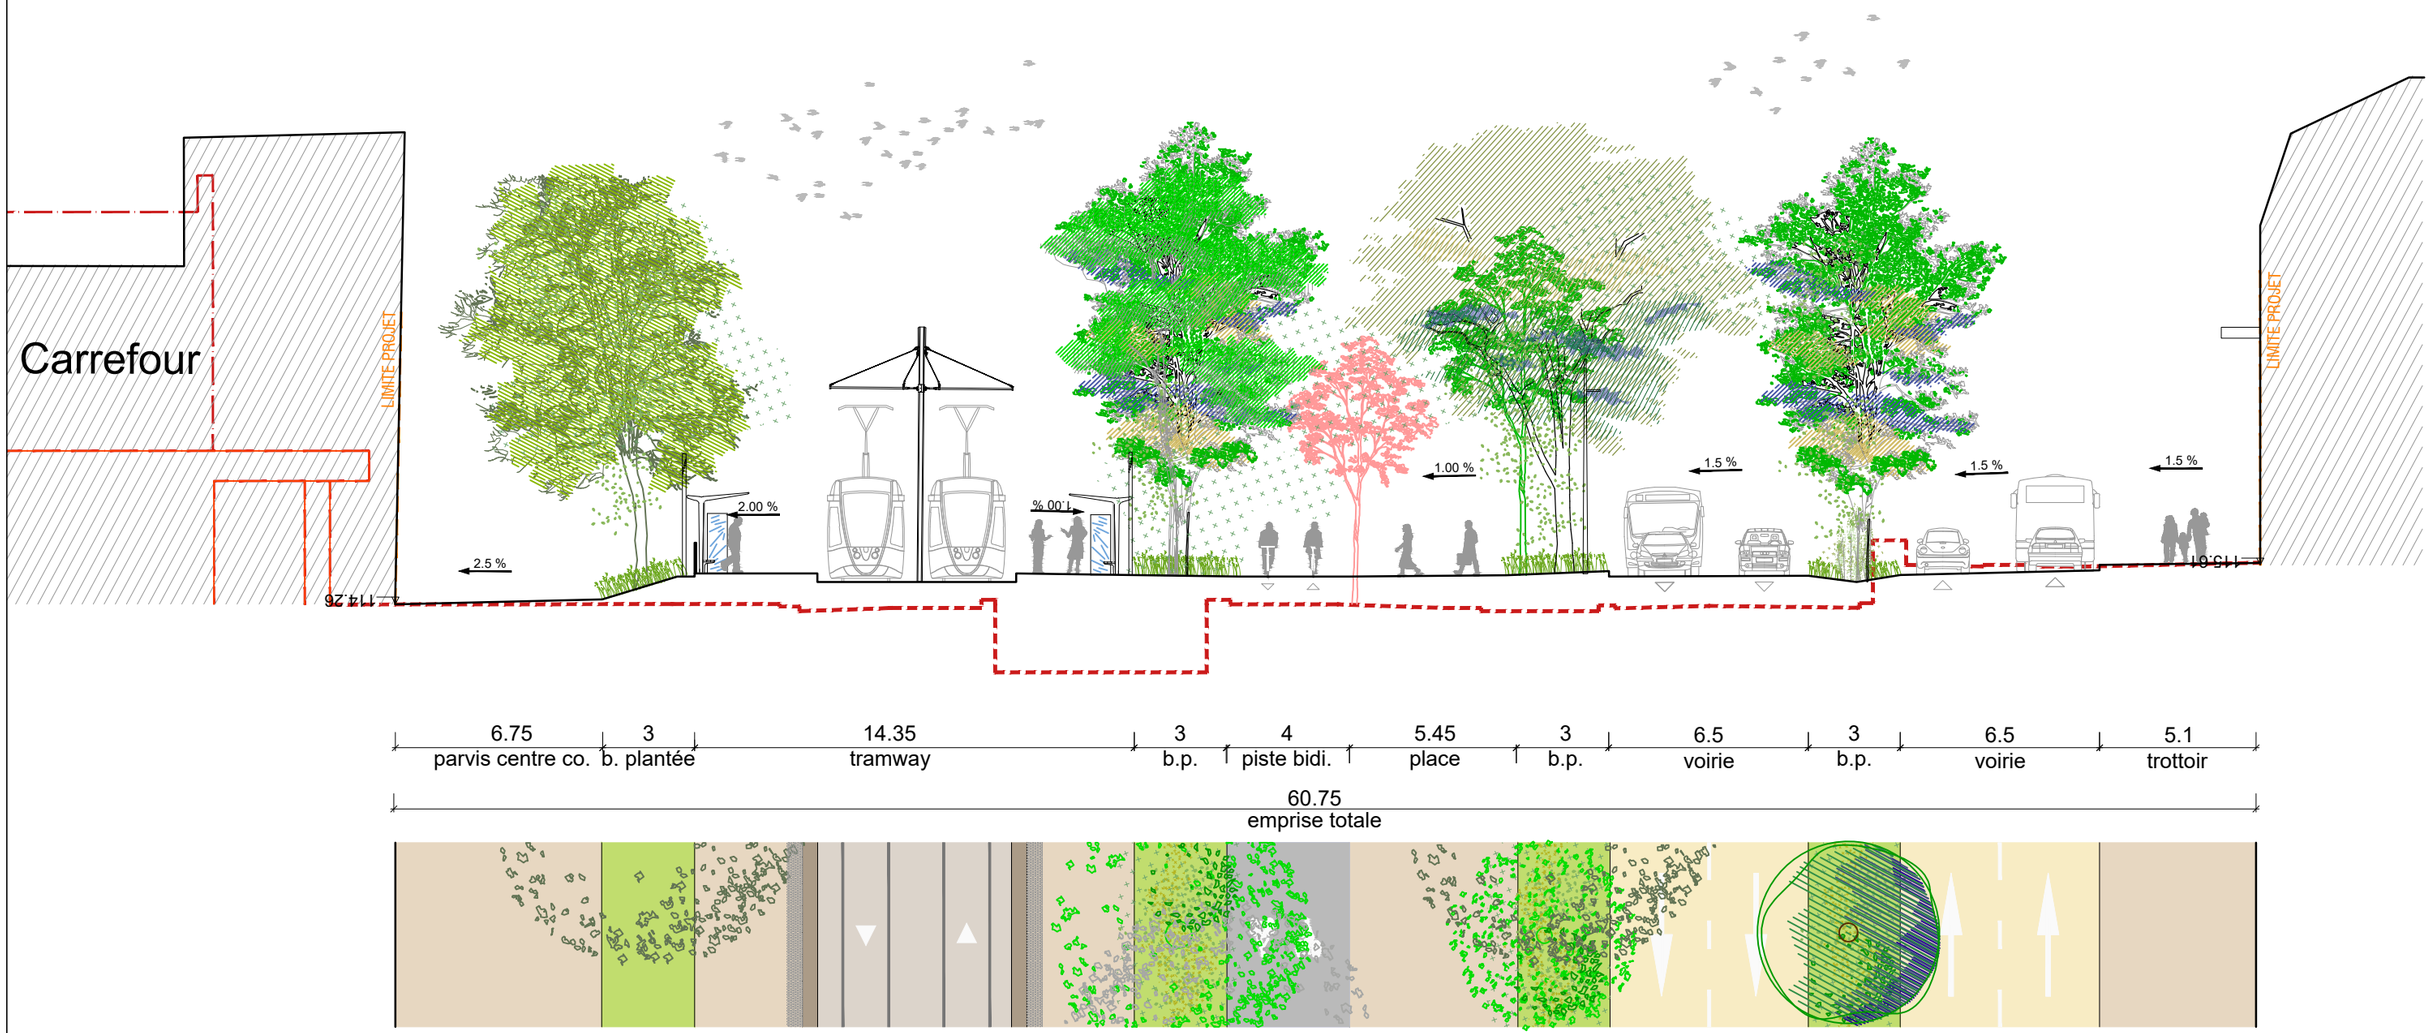

Requalification des mails historiques d'Orléans

phase	fichier info	émetteur	date	code affaire	numéro - indice
AVP-indB	ORM_AVP_IND.B_IMP_COUPES.dwg	R_A	31/05/24	ORM	- A

synoptique

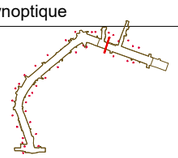


annotations

date	31/05/24
date	
date	
date	

carnet de coupes
COUPE SS

échelle **1/200** en A3

page **19 / 26**

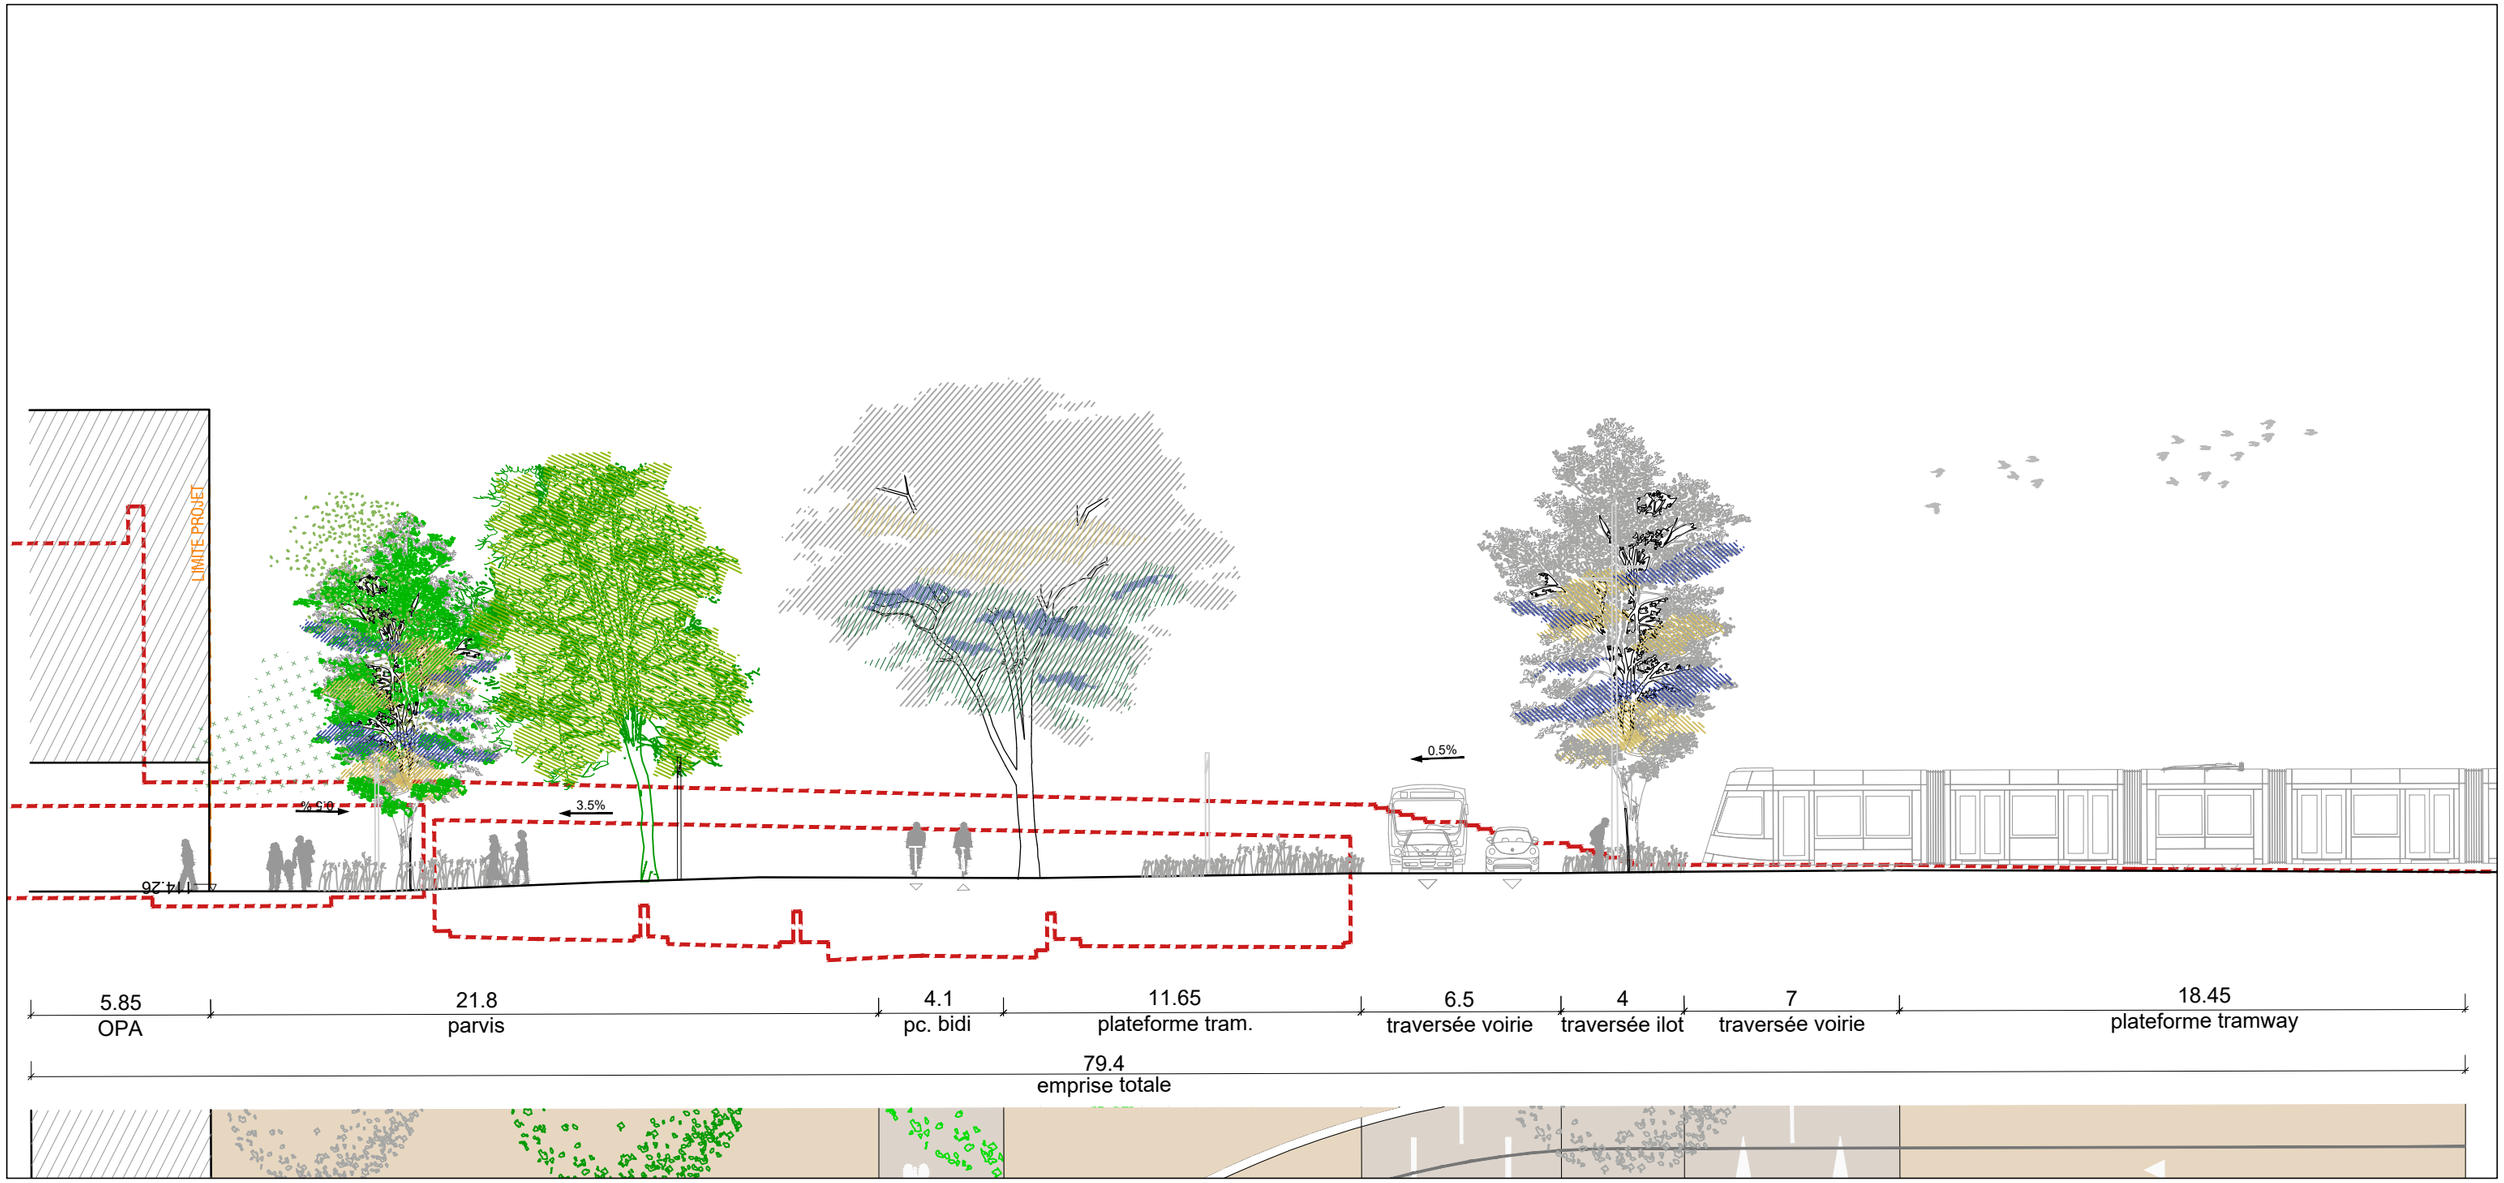

Requalification des mails historiques d'Orléans

code affaire: **ORM**

synoptique

annotations

date 31|05|24

date

date

date


carnet de coupes

COUPE TT

échelle: **1/200** en A3

page: **20 / 26**

phase	fichier info	émetteur	date	numéro - indice
AVP-indB	ORM_AVP_IND.B_IMP_COUPES.dwg	**R_A**	**31/05/24**	**- A**

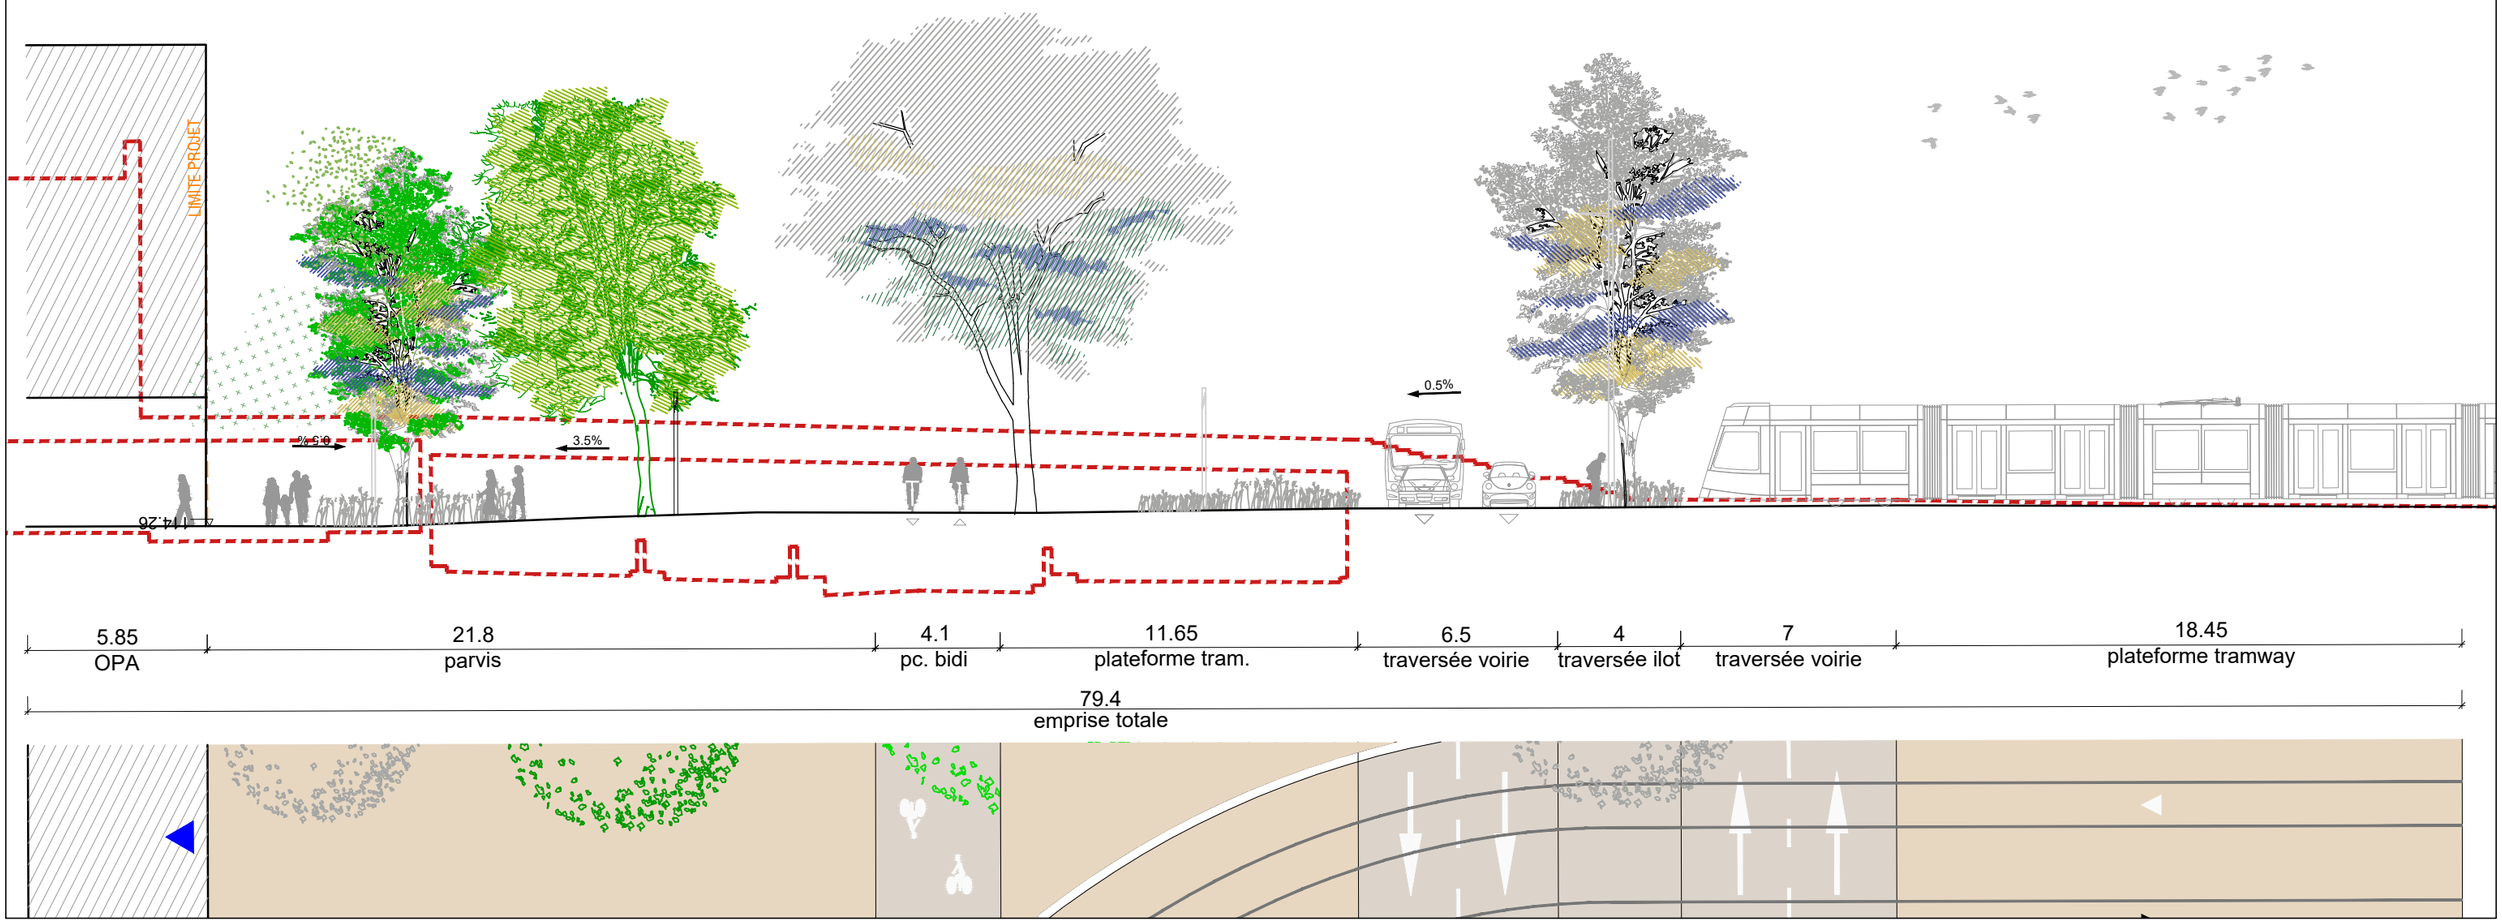

0 éch : 1/200 10 m

Requalification des mails historiques d'Orléans

code affaire: **ORM**

synoptique

annotations

date 31|05|24

date

date

date


carnet de coupes

COUPE TT

échelle: **1/200** en A3

page: **20 / 26**


phase	fichier info	émetteur	date	numéro - indice
AVP-indB	ORM_AVP_IND.B_IMP_COUPES.dwg	**R_A**	**31/05/24**	**- A**

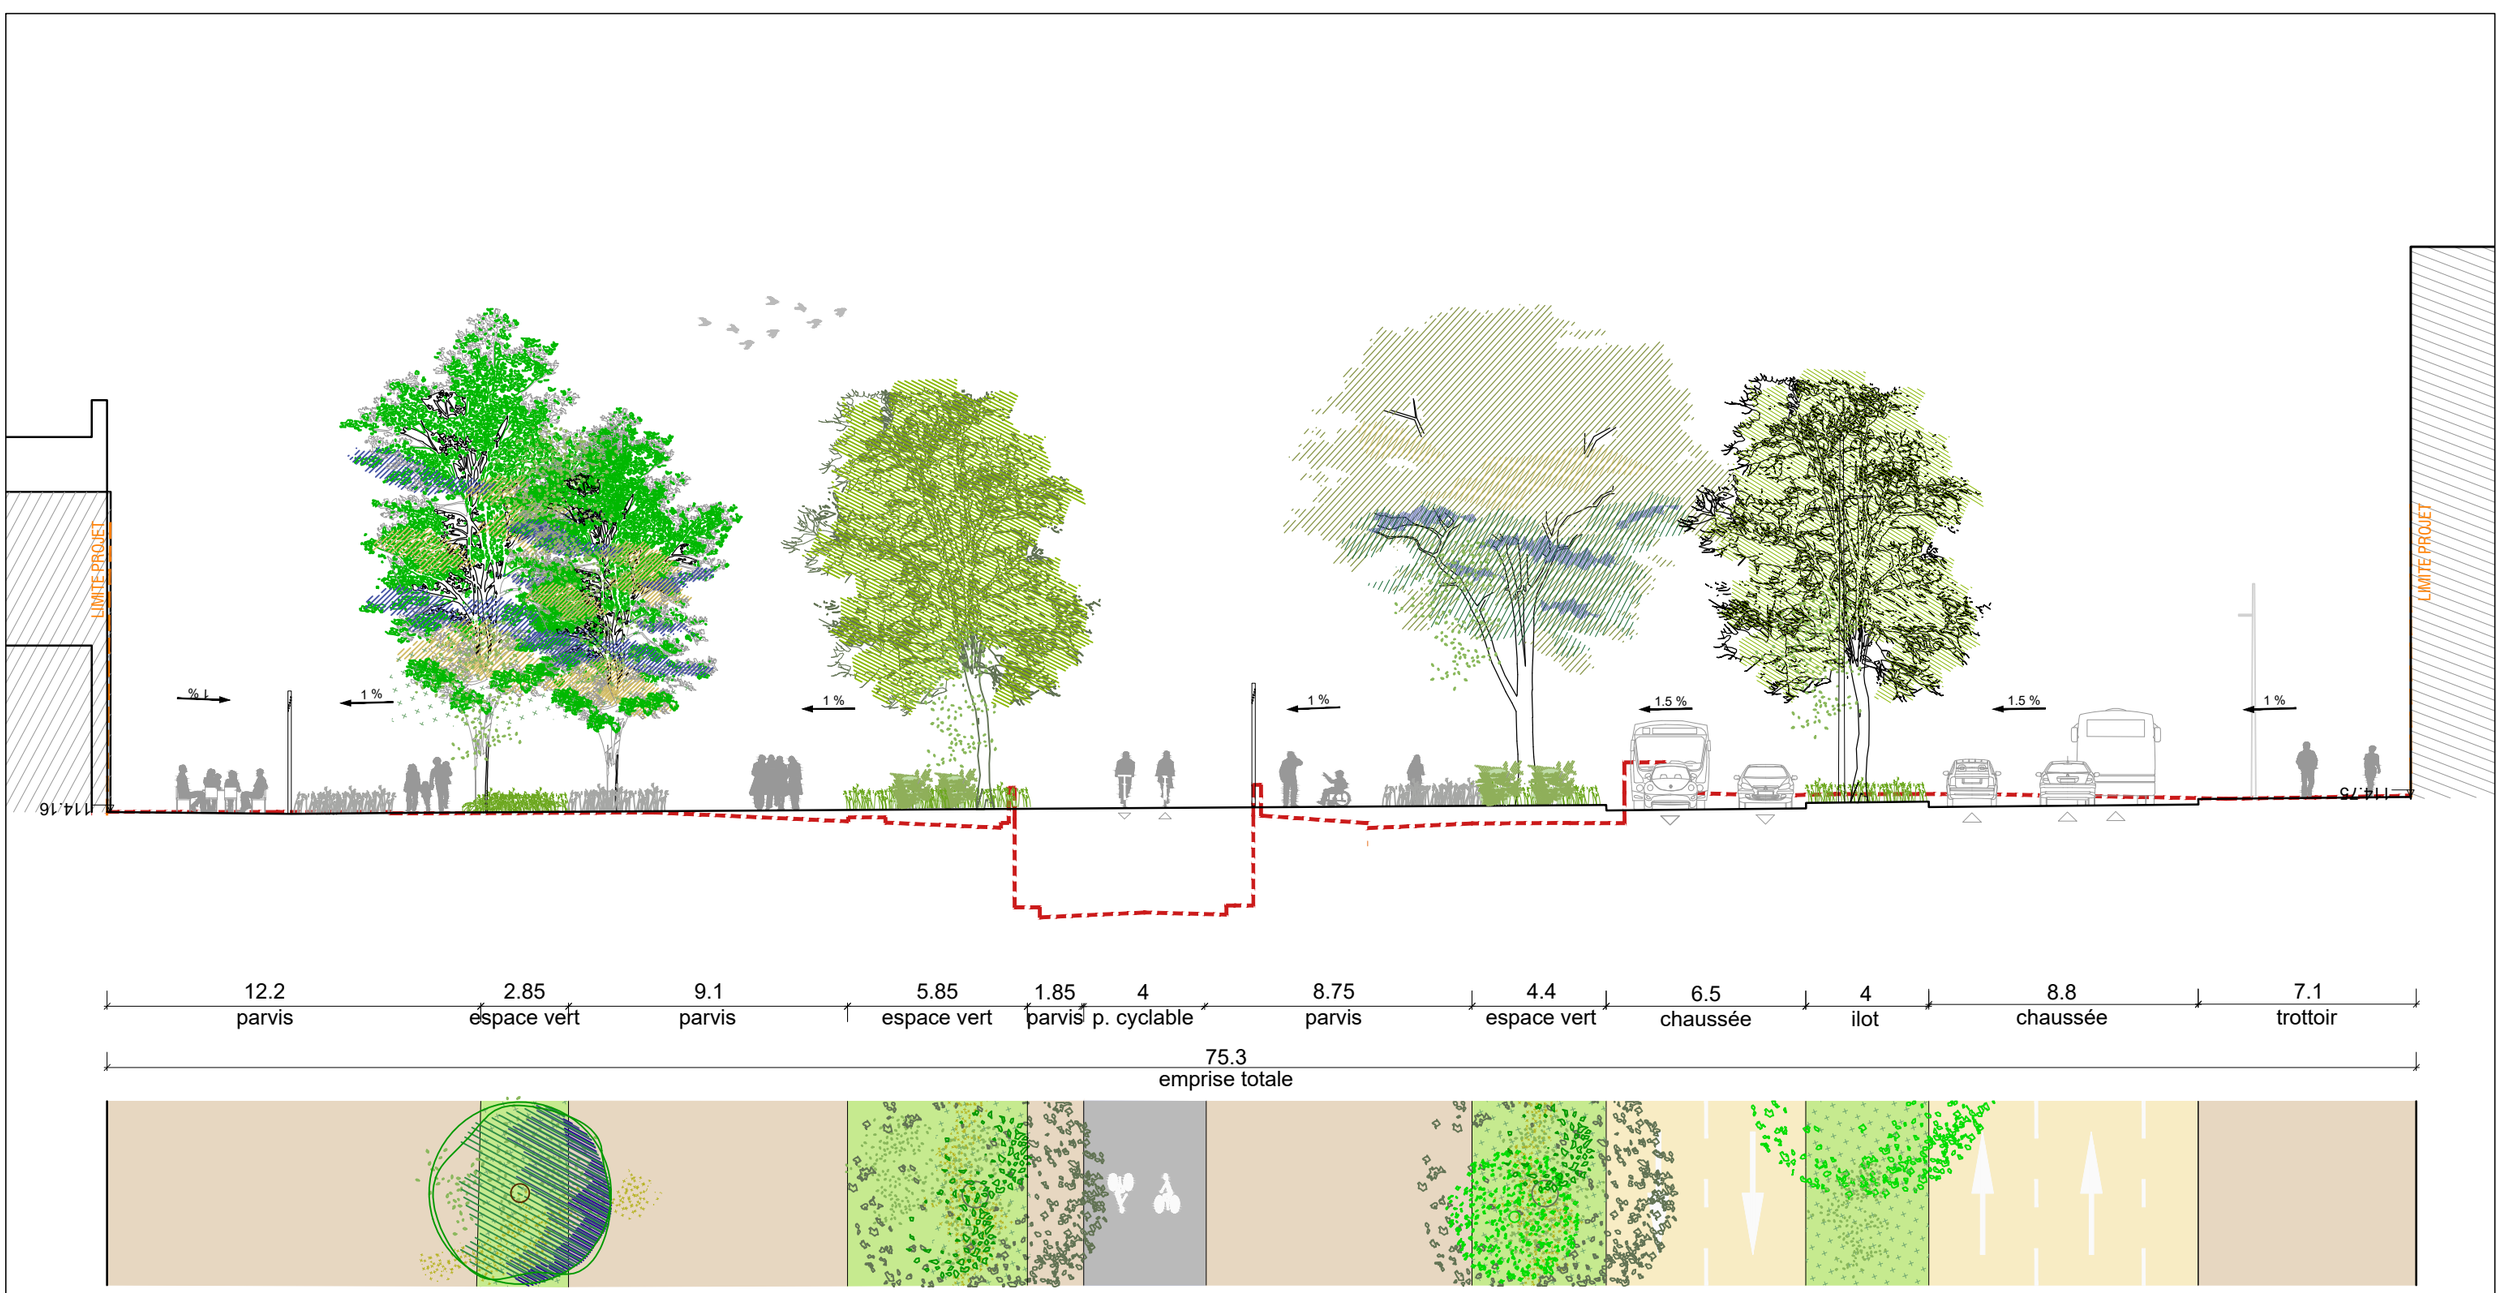

Requalification des mails historiques d'Orléans

phase	fichier info	émetteur	date	code affaire	numéro - indice
AVP-indB	ORM_AVP_IND.B_IMP_COUPES.dwg	R_A	31/05/24	ORM	- A

synoptique

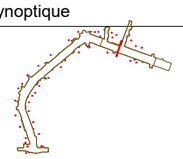


annotations

date 31/05/24
date
date
date

carnet de coupes
COUPE UU

échelle 1/200 en A3

page 21 / 26

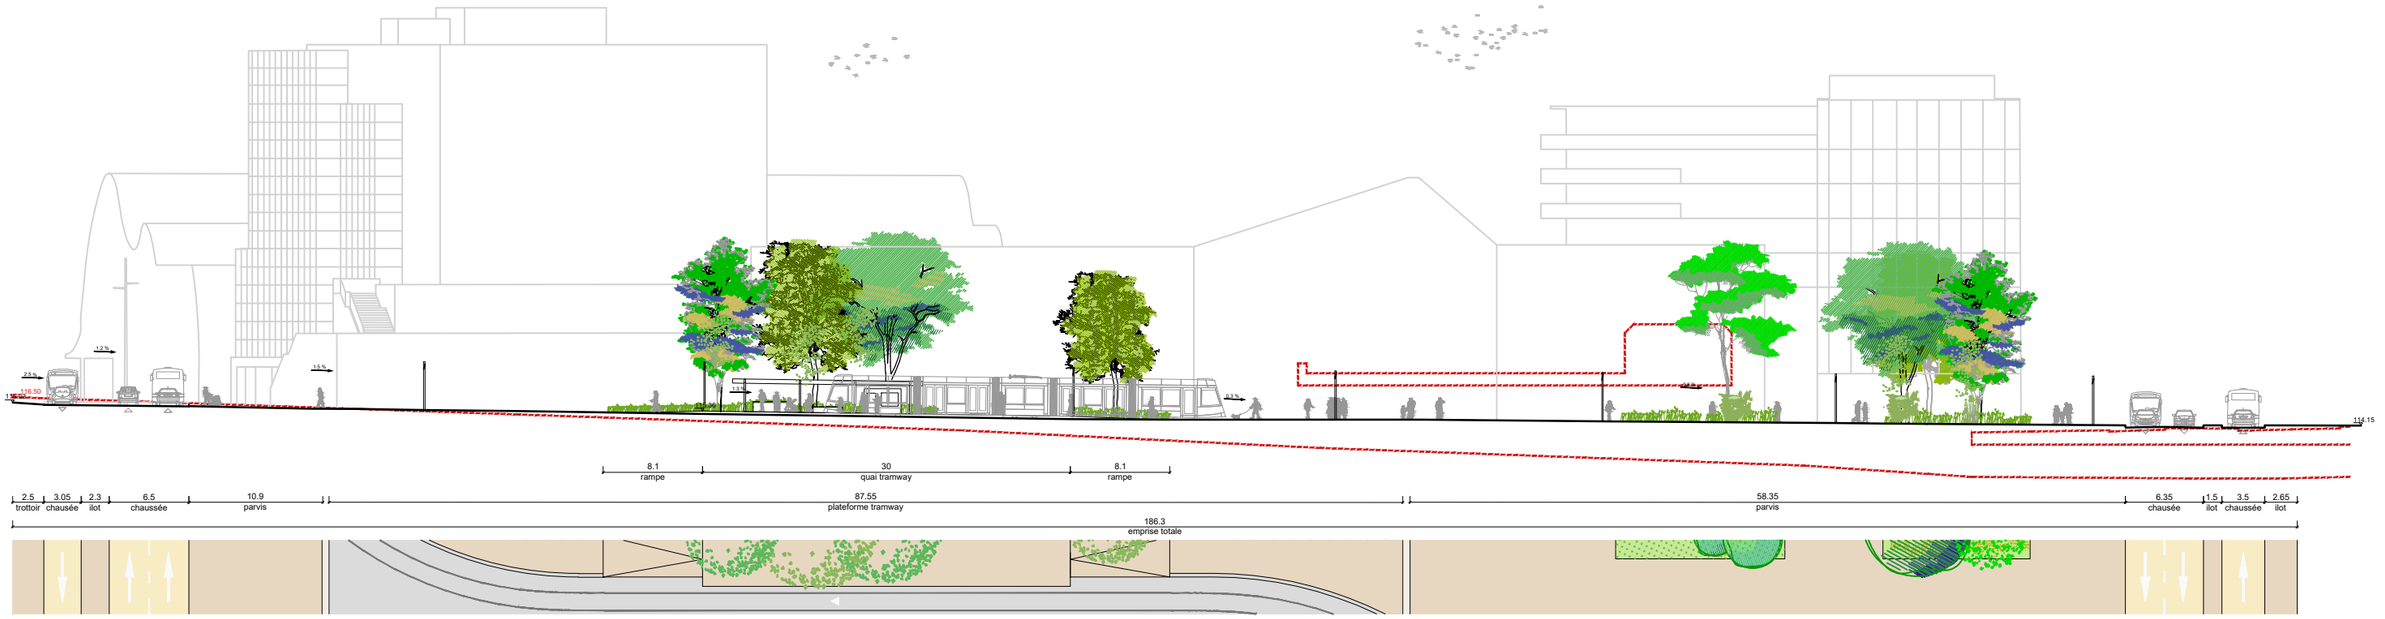

0 éch : 1/500 10 m

Requalification des mails historiques d'Orléans

code affaire: **ORM**

synoptique

annotations

date 31|05|24

date

date

date

phase: **AVP-indB**

fichier info: **ORM_AVP_IND.B_IMP_COUPES.dwg**

émetteur: **R_A**

date: **31/05/24**


numéro - indice: **- A**

carnet de coupes

COUPE VV

échelle: **1/500** en A3


page: **22 / 26**

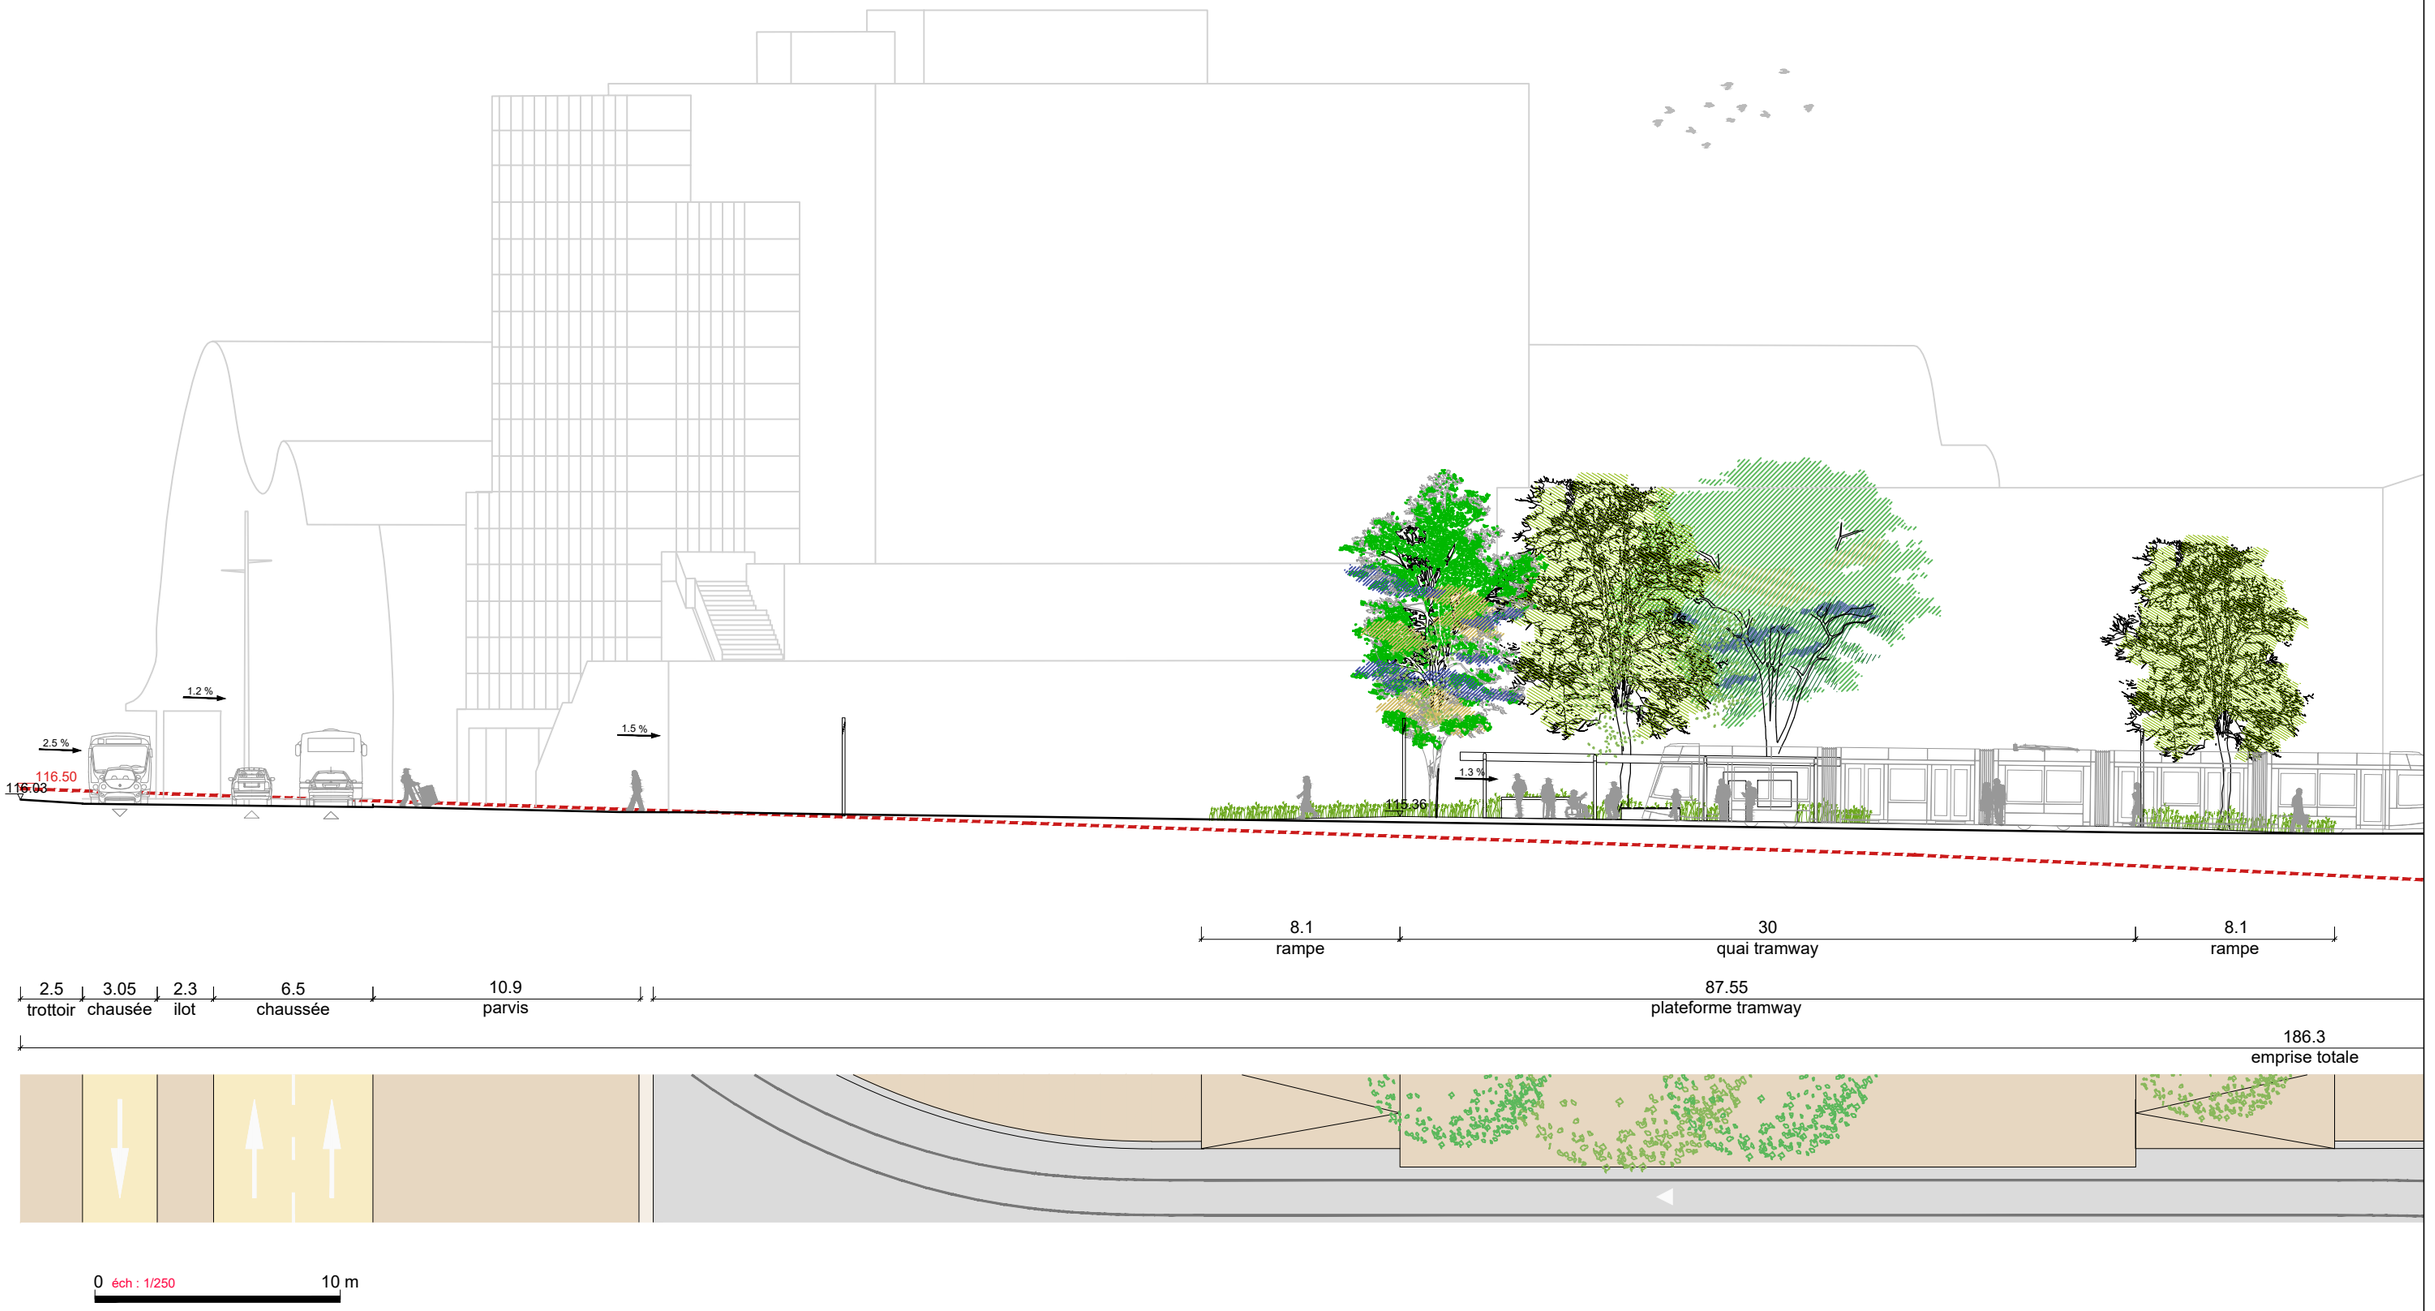

Requalification des mails historiques d'Orléans

phase	fichier info	émetteur	date	code affaire	numéro - indice
AVP-indB	ORM_AVP_IND.B_IMP_COUPES.dwg	R_A	31/05/24	ORM	- A

synoptique

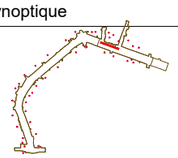

annotations


date	31/05/24
date	
date	
date	

carnet de coupes

COUPE VV-1

échelle **1/250** en A3


page **22 / 26**

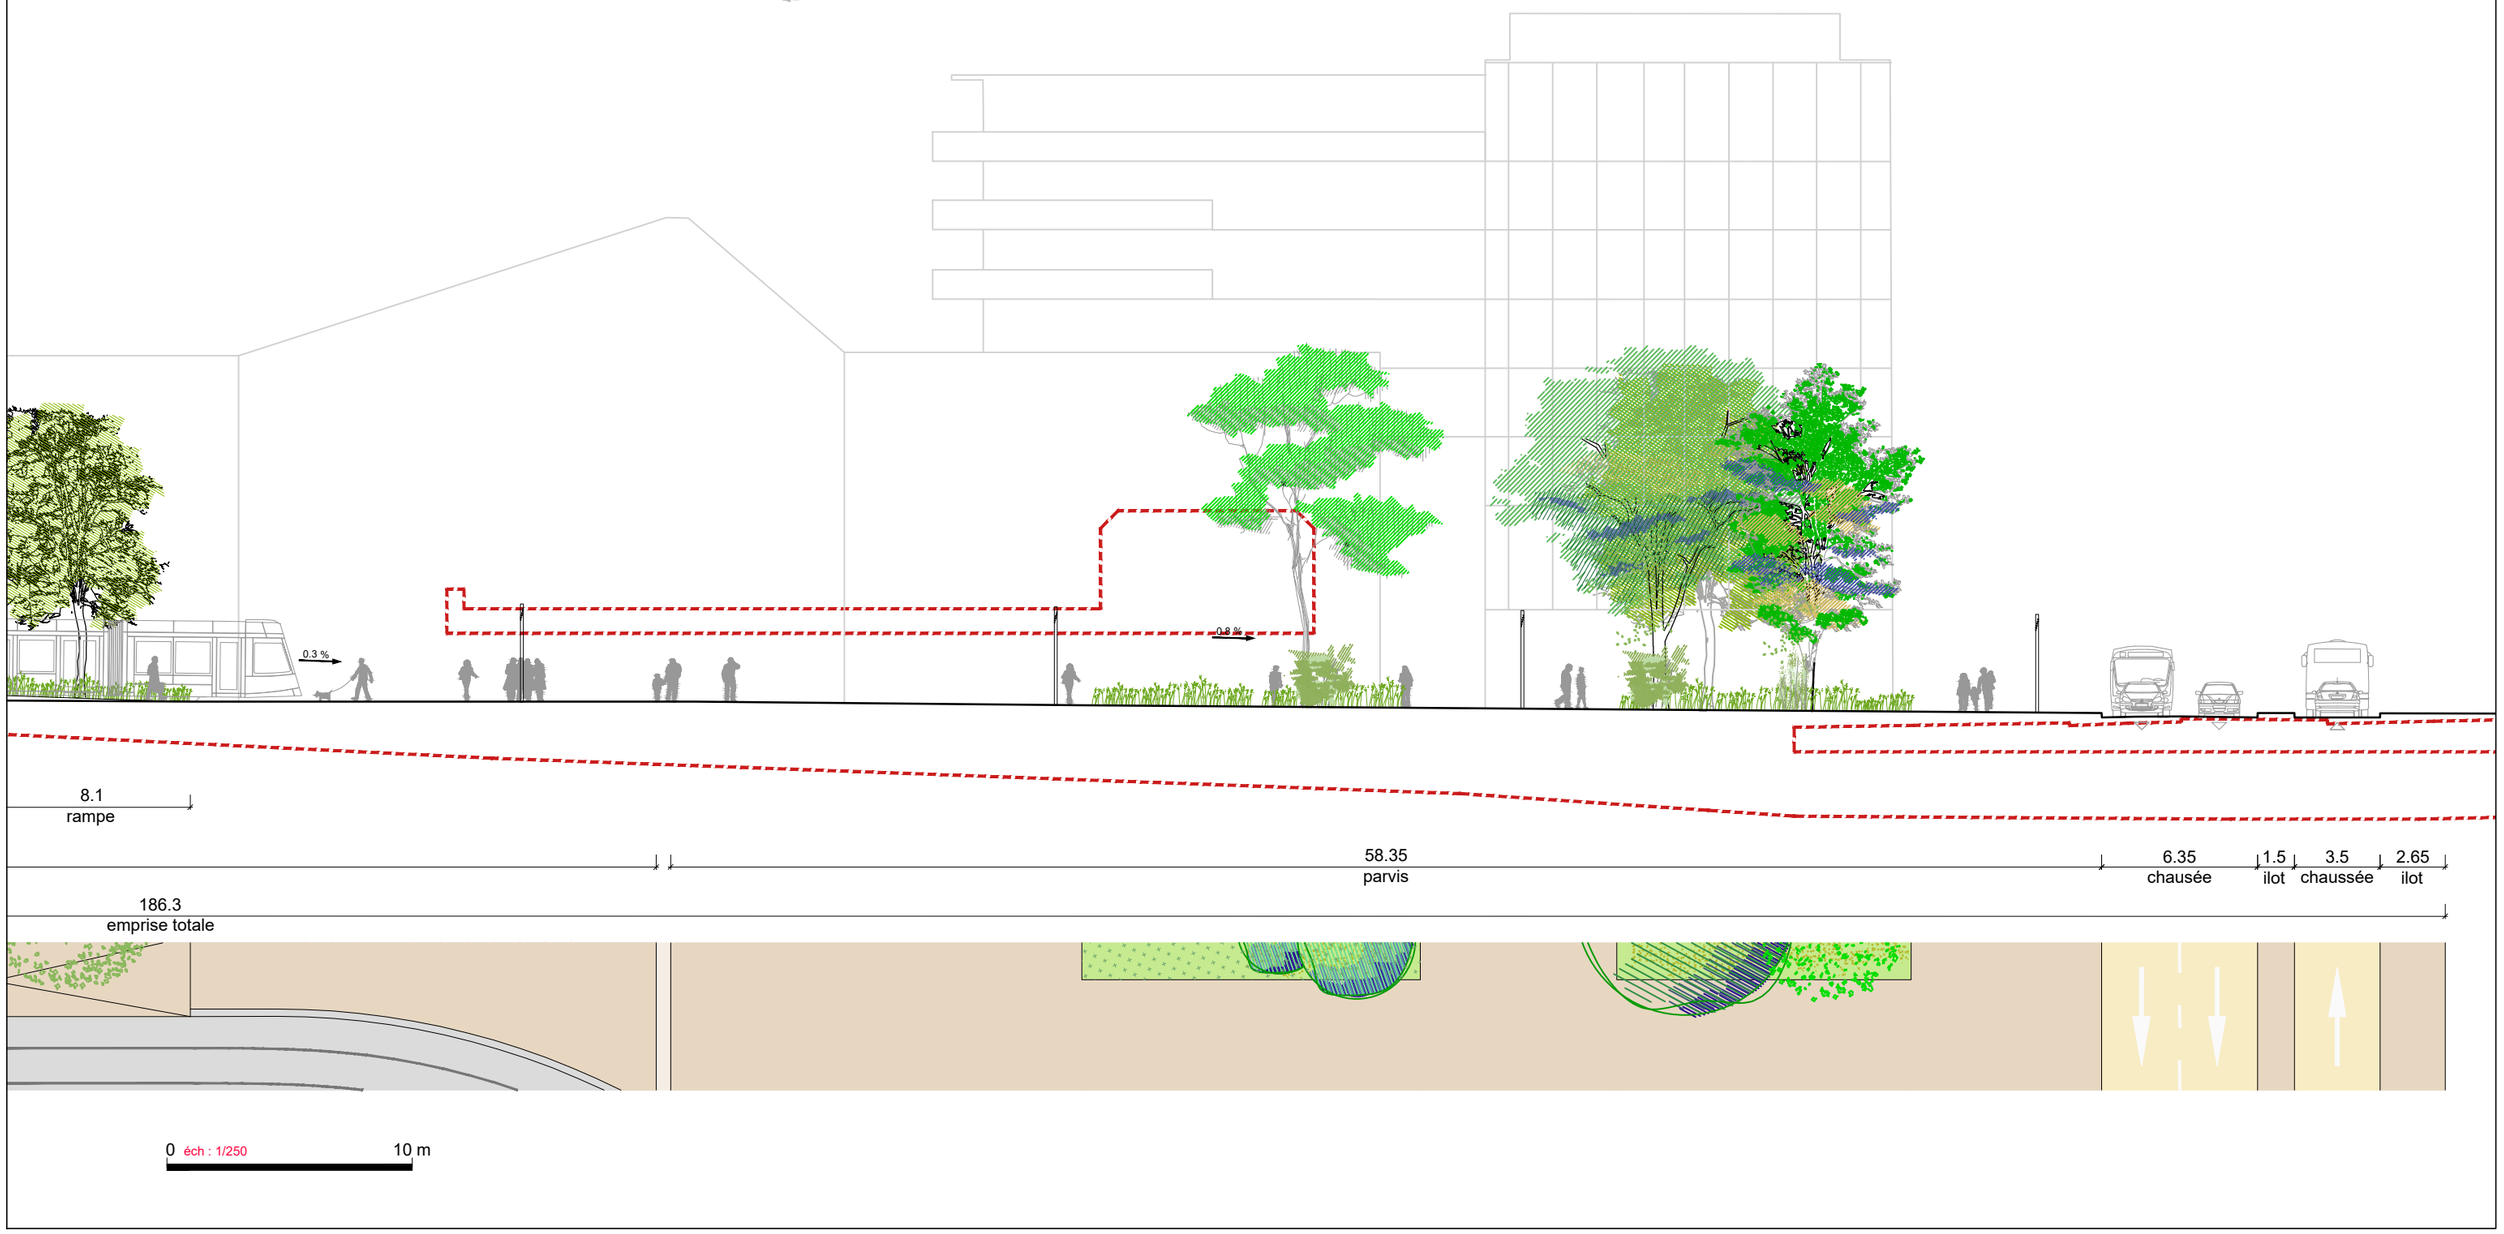

Requalification des mails historiques d'Orléans

code affaire: **ORM**

synoptique

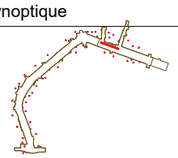

annotations

date 31|05|24

date

date

date

carnet de coupes

COUPE VV-2

échelle: **1/250** en A3

page: **22 / 26**

phase	fichier info	émetteur	date	numéro - indice
AVP-indB	ORM_AVP_IND.B_IMP_COUPES.dwg	**R_A**	**31/05/24**	**- A**