



B.07

PROJET D'AMÉNAGEMENT - PLANS

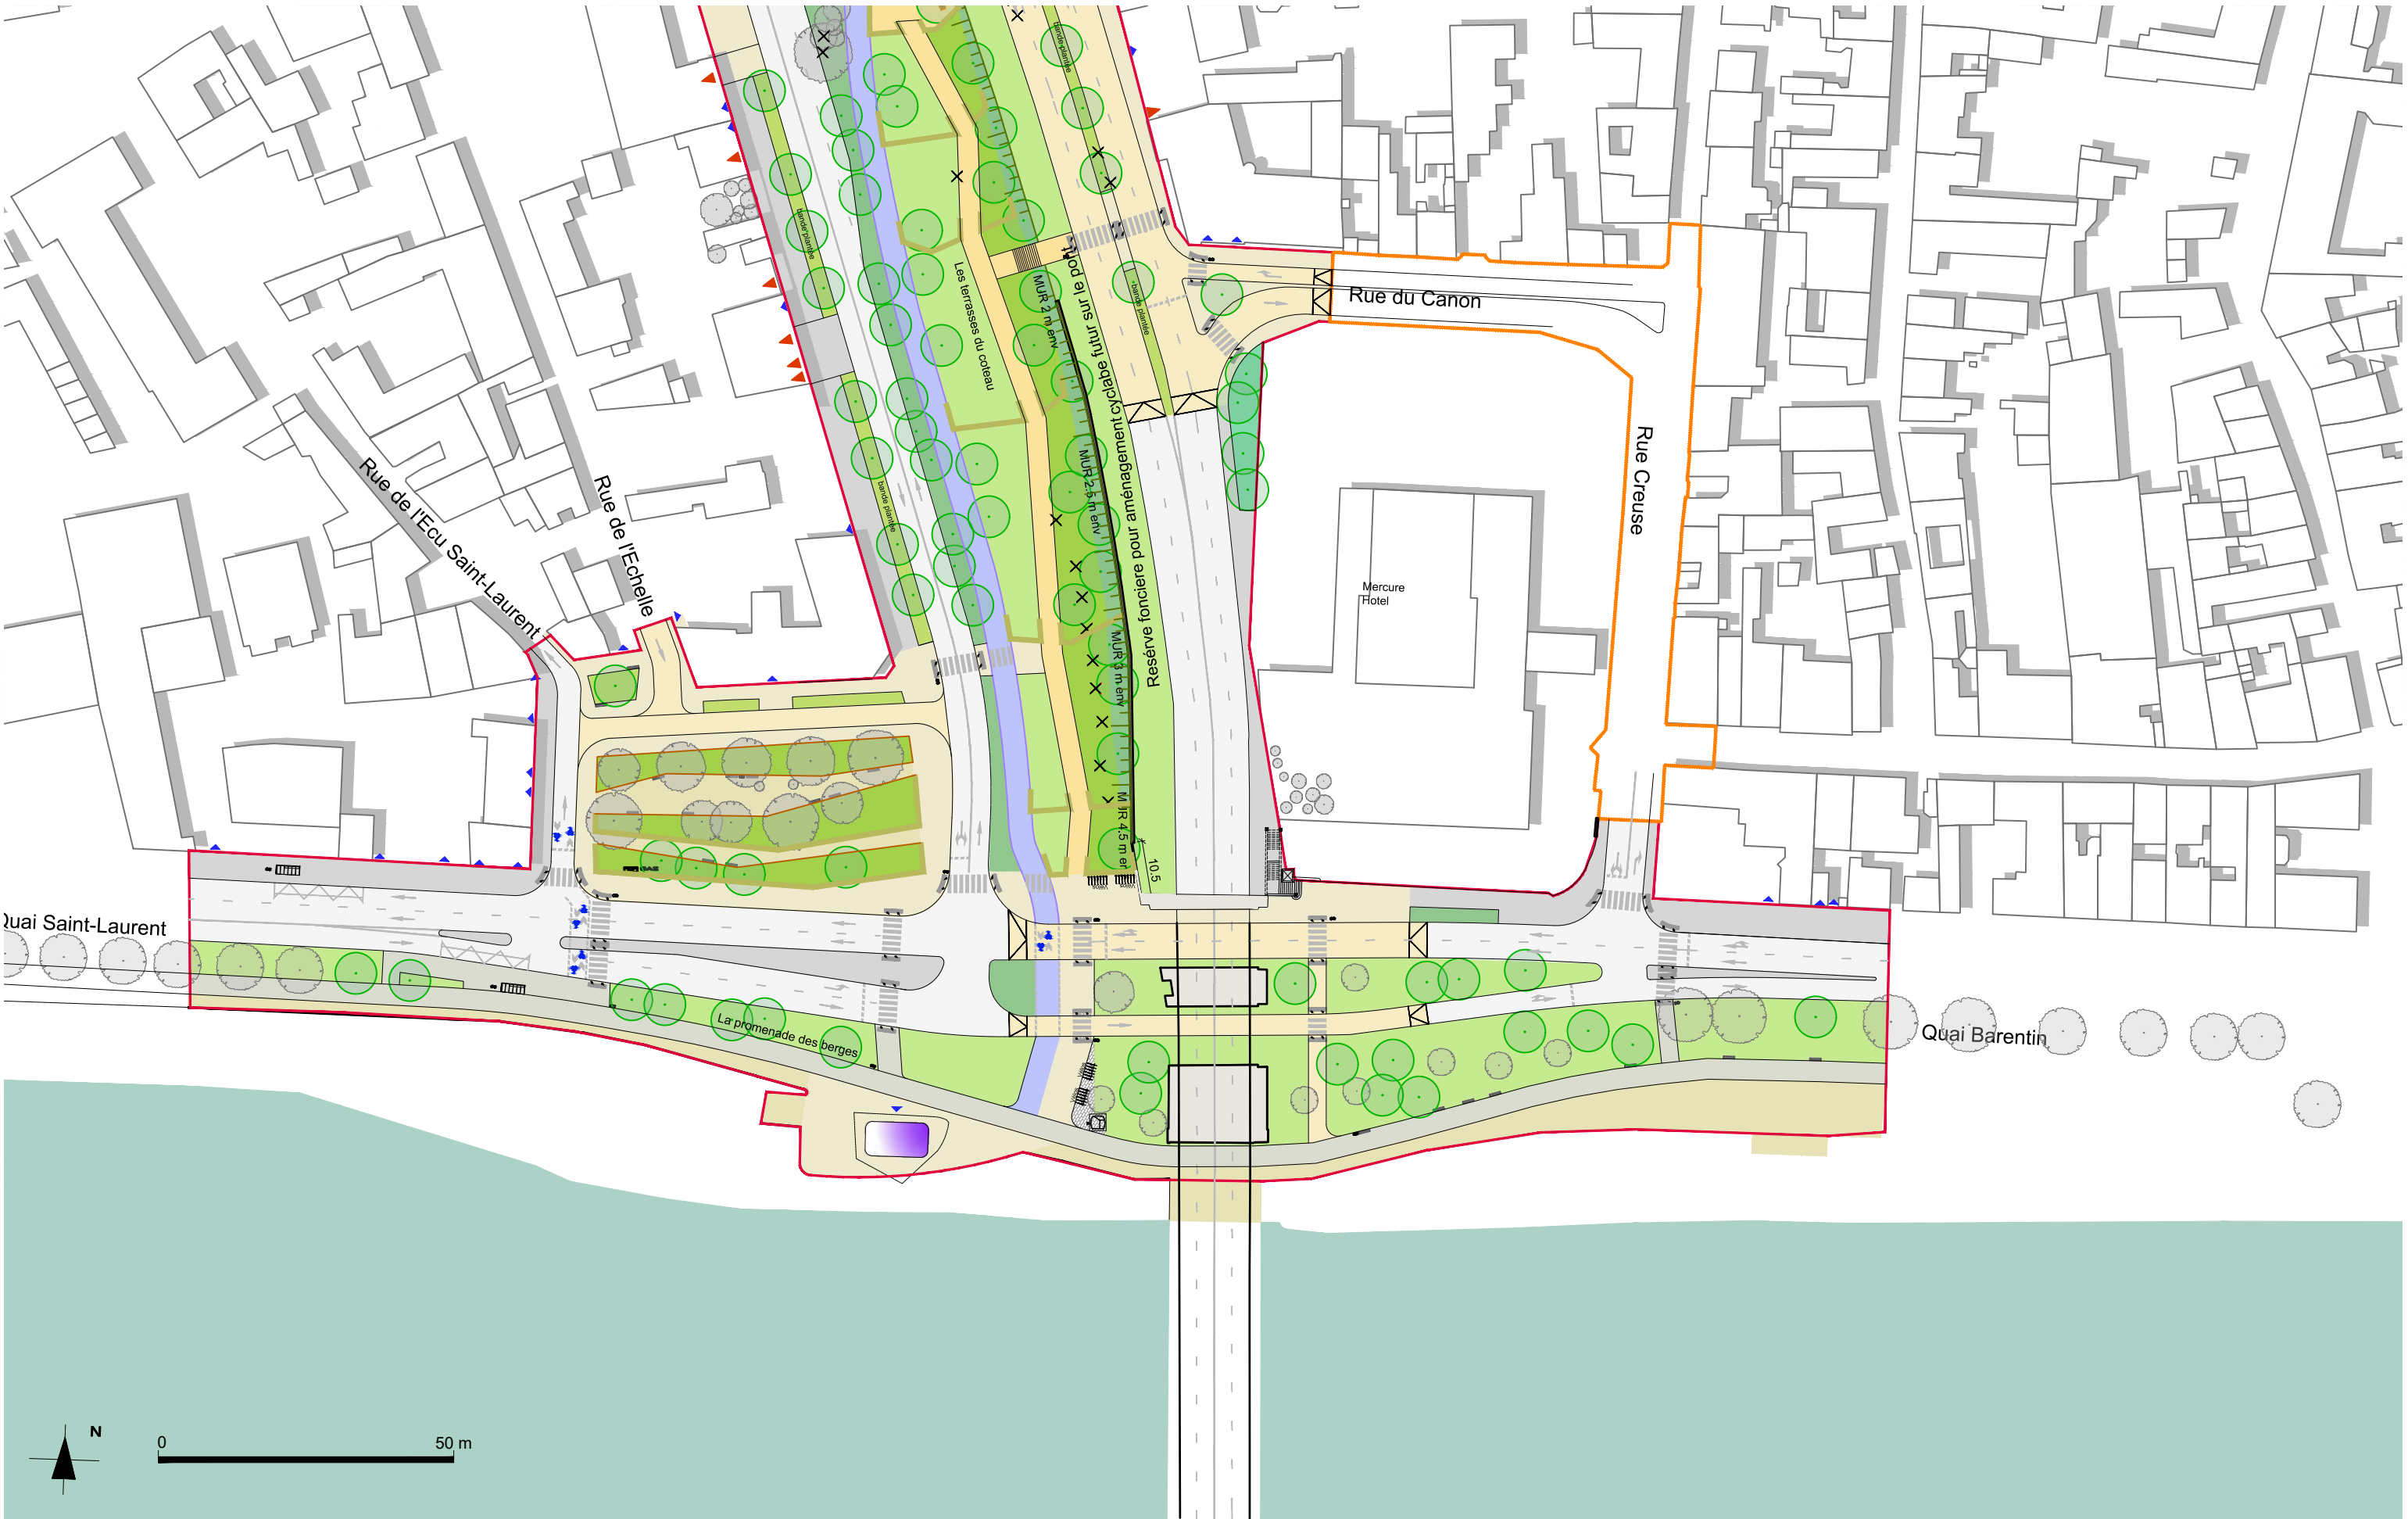

A3 paysage

- .
- .

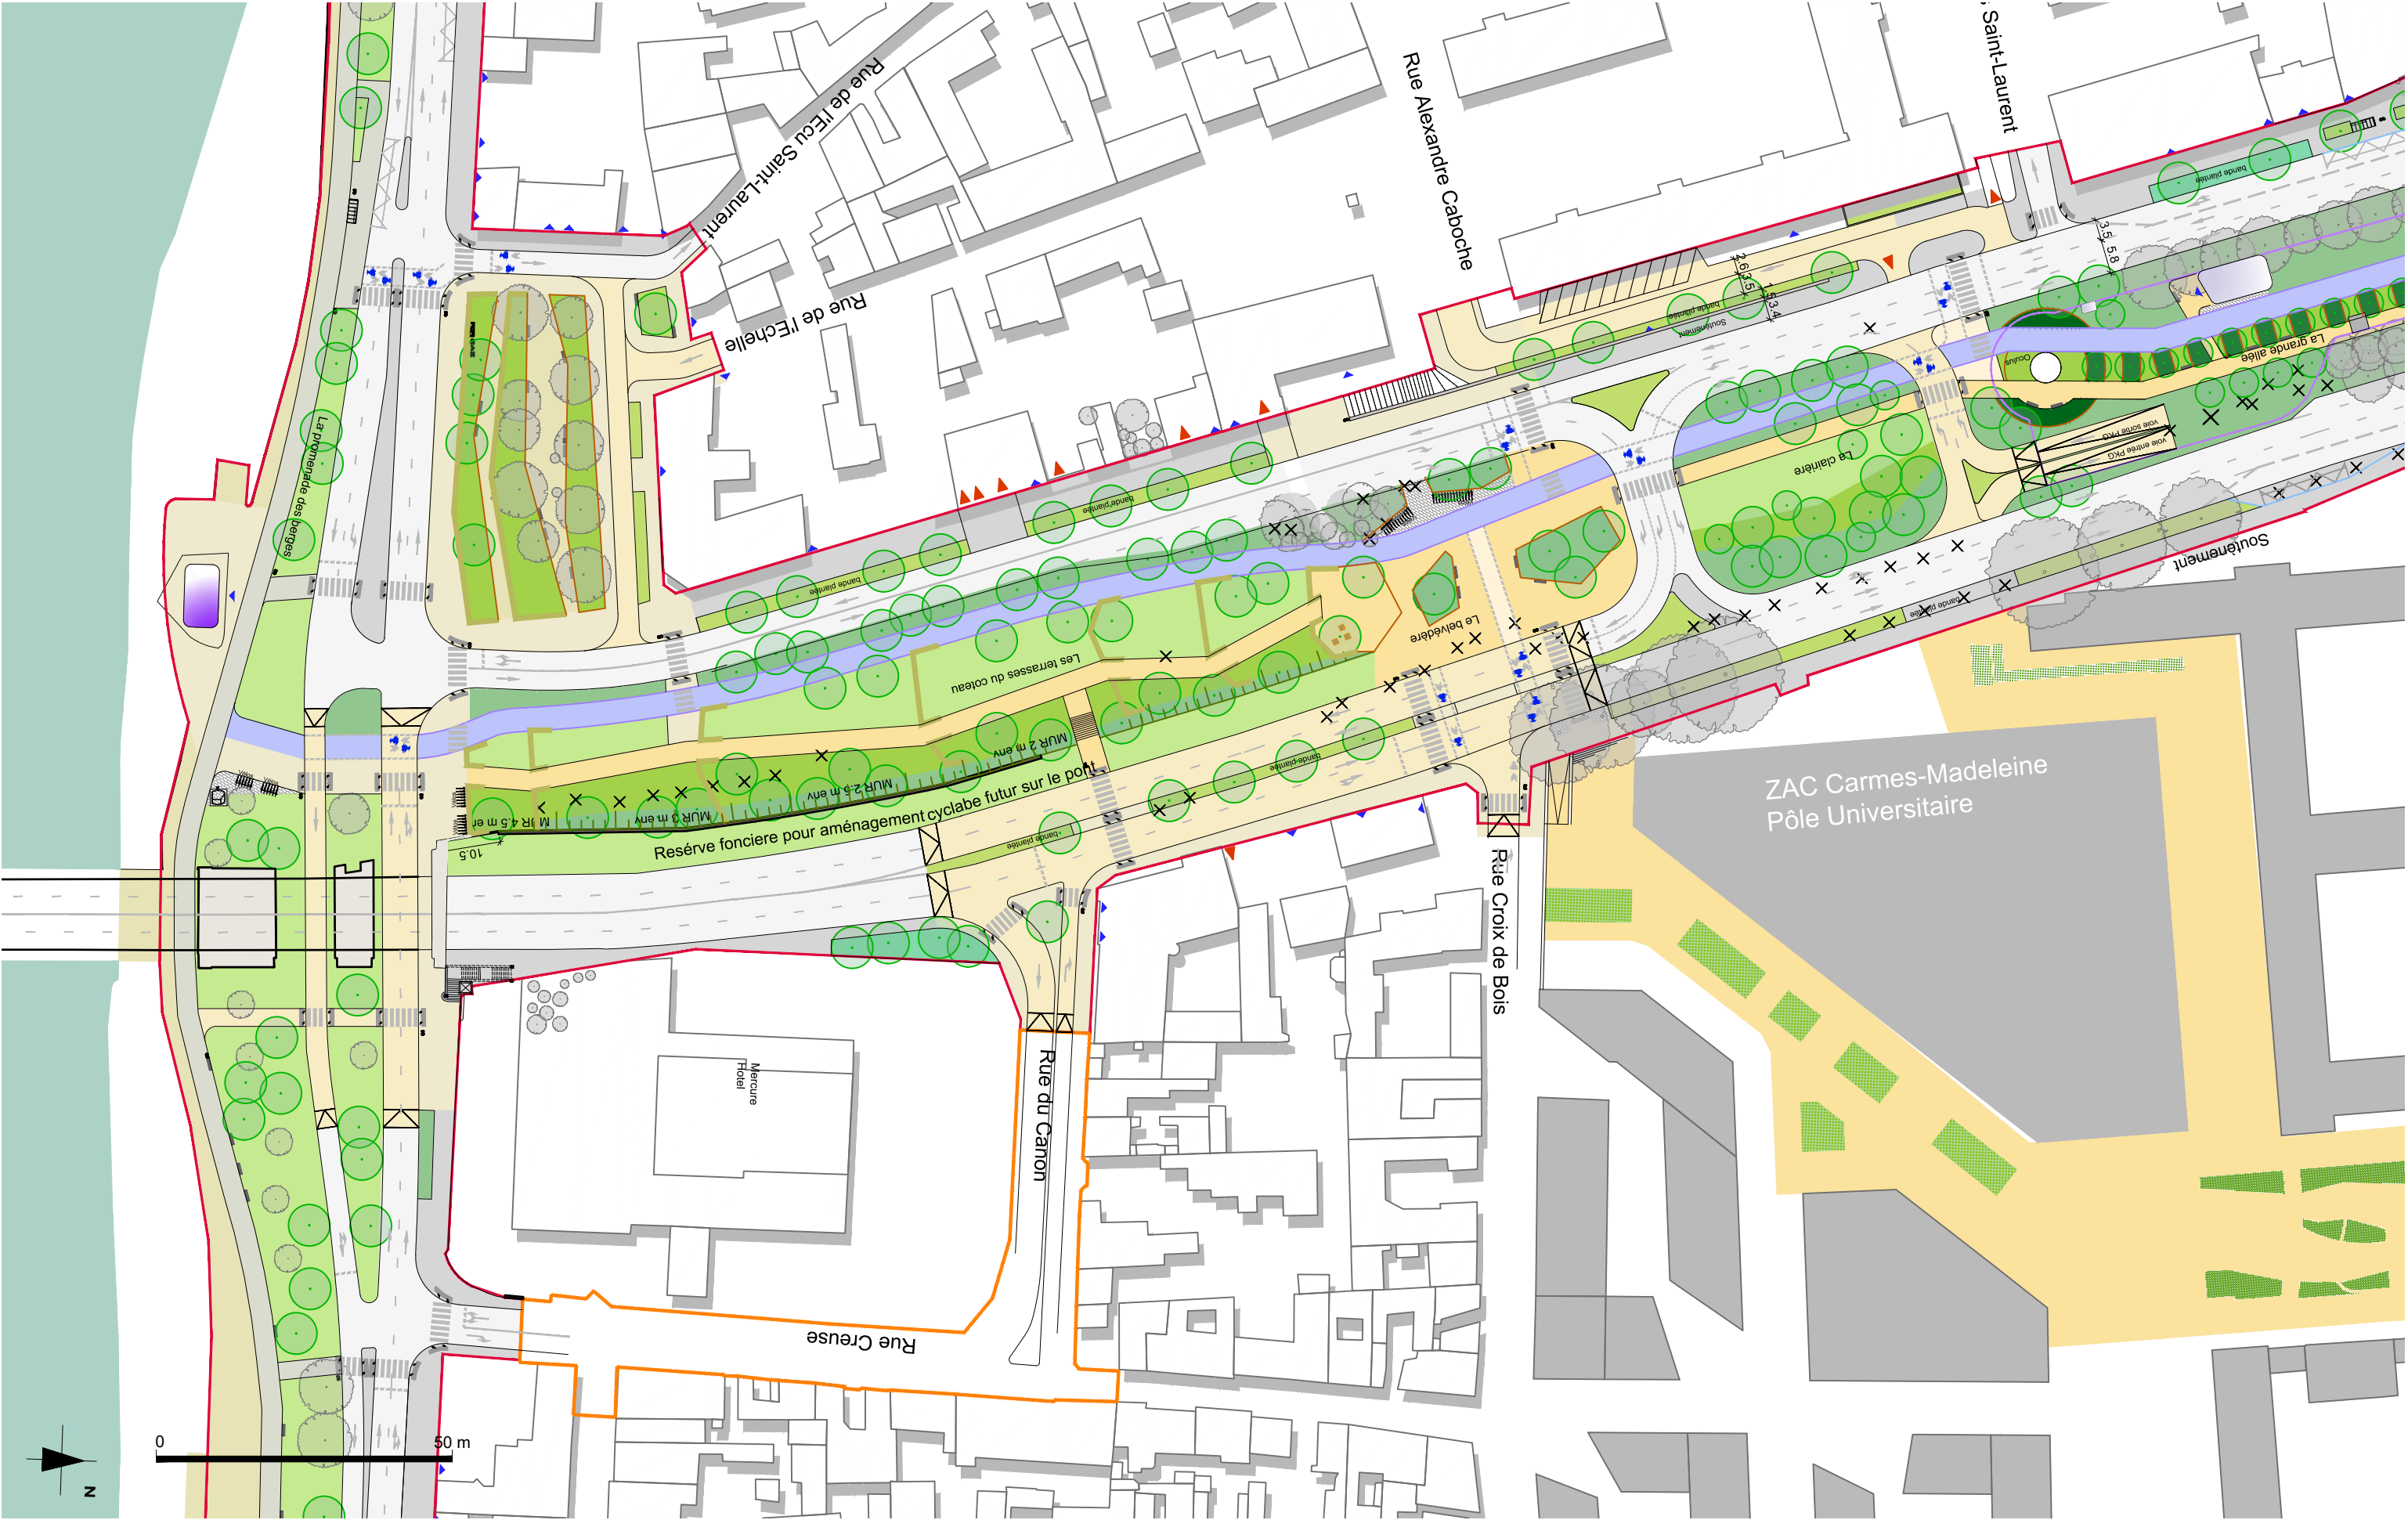


Requalification des mails historiques d'Orléans

phase	fichier info	émetteur	date
AVP-indB	ORM_PA_PLN-impressions_permis aménager.dwg	R_A	31/07/24

code affaire
ORM
numéro - indice
C - PA

synoptique

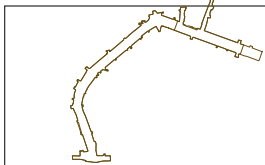

annotations

Création du document	date	31/05/24
MAJ Permis d'Aménager	date	31/07/24
	date	
	date	

A3 paysage

•
•

échelle

1/1000 en A3

page

2 / 11



Requalification des mails historiques d'Orléans

phase	fichier info	émetteur	date
AVP-indB	ORM_PA_PLN-impressions_permis aménager.dwg	R_A	31/07/24


code affaire

ORM

numéro - indice

C - PA

synoptique

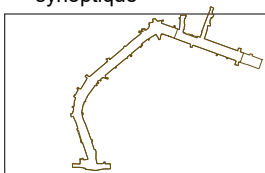

annotations

Création du document	date	31/05/24
MAJ Permis d'Aménager	date	31/07/24
	date	
	date	

A3 paysage

•
•

échelle

1/1000 en A3

page

3 / 11



Requalification des mails historiques d'Orléans

phase	fichier info	émetteur	date
AVP-indB	ORM_PA_PLN-impressions_permis aménager.dwg	R_A	31/07/24


code affaire

ORM

numéro - indice

C - PA

synoptique

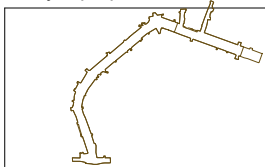

annotations

Création du document	date	31/05/24
MAJ Permis d'Aménager	date	31/07/24
	date	
	date	


A3 paysage


échelle



1/1000 en A3


page

4 / 11

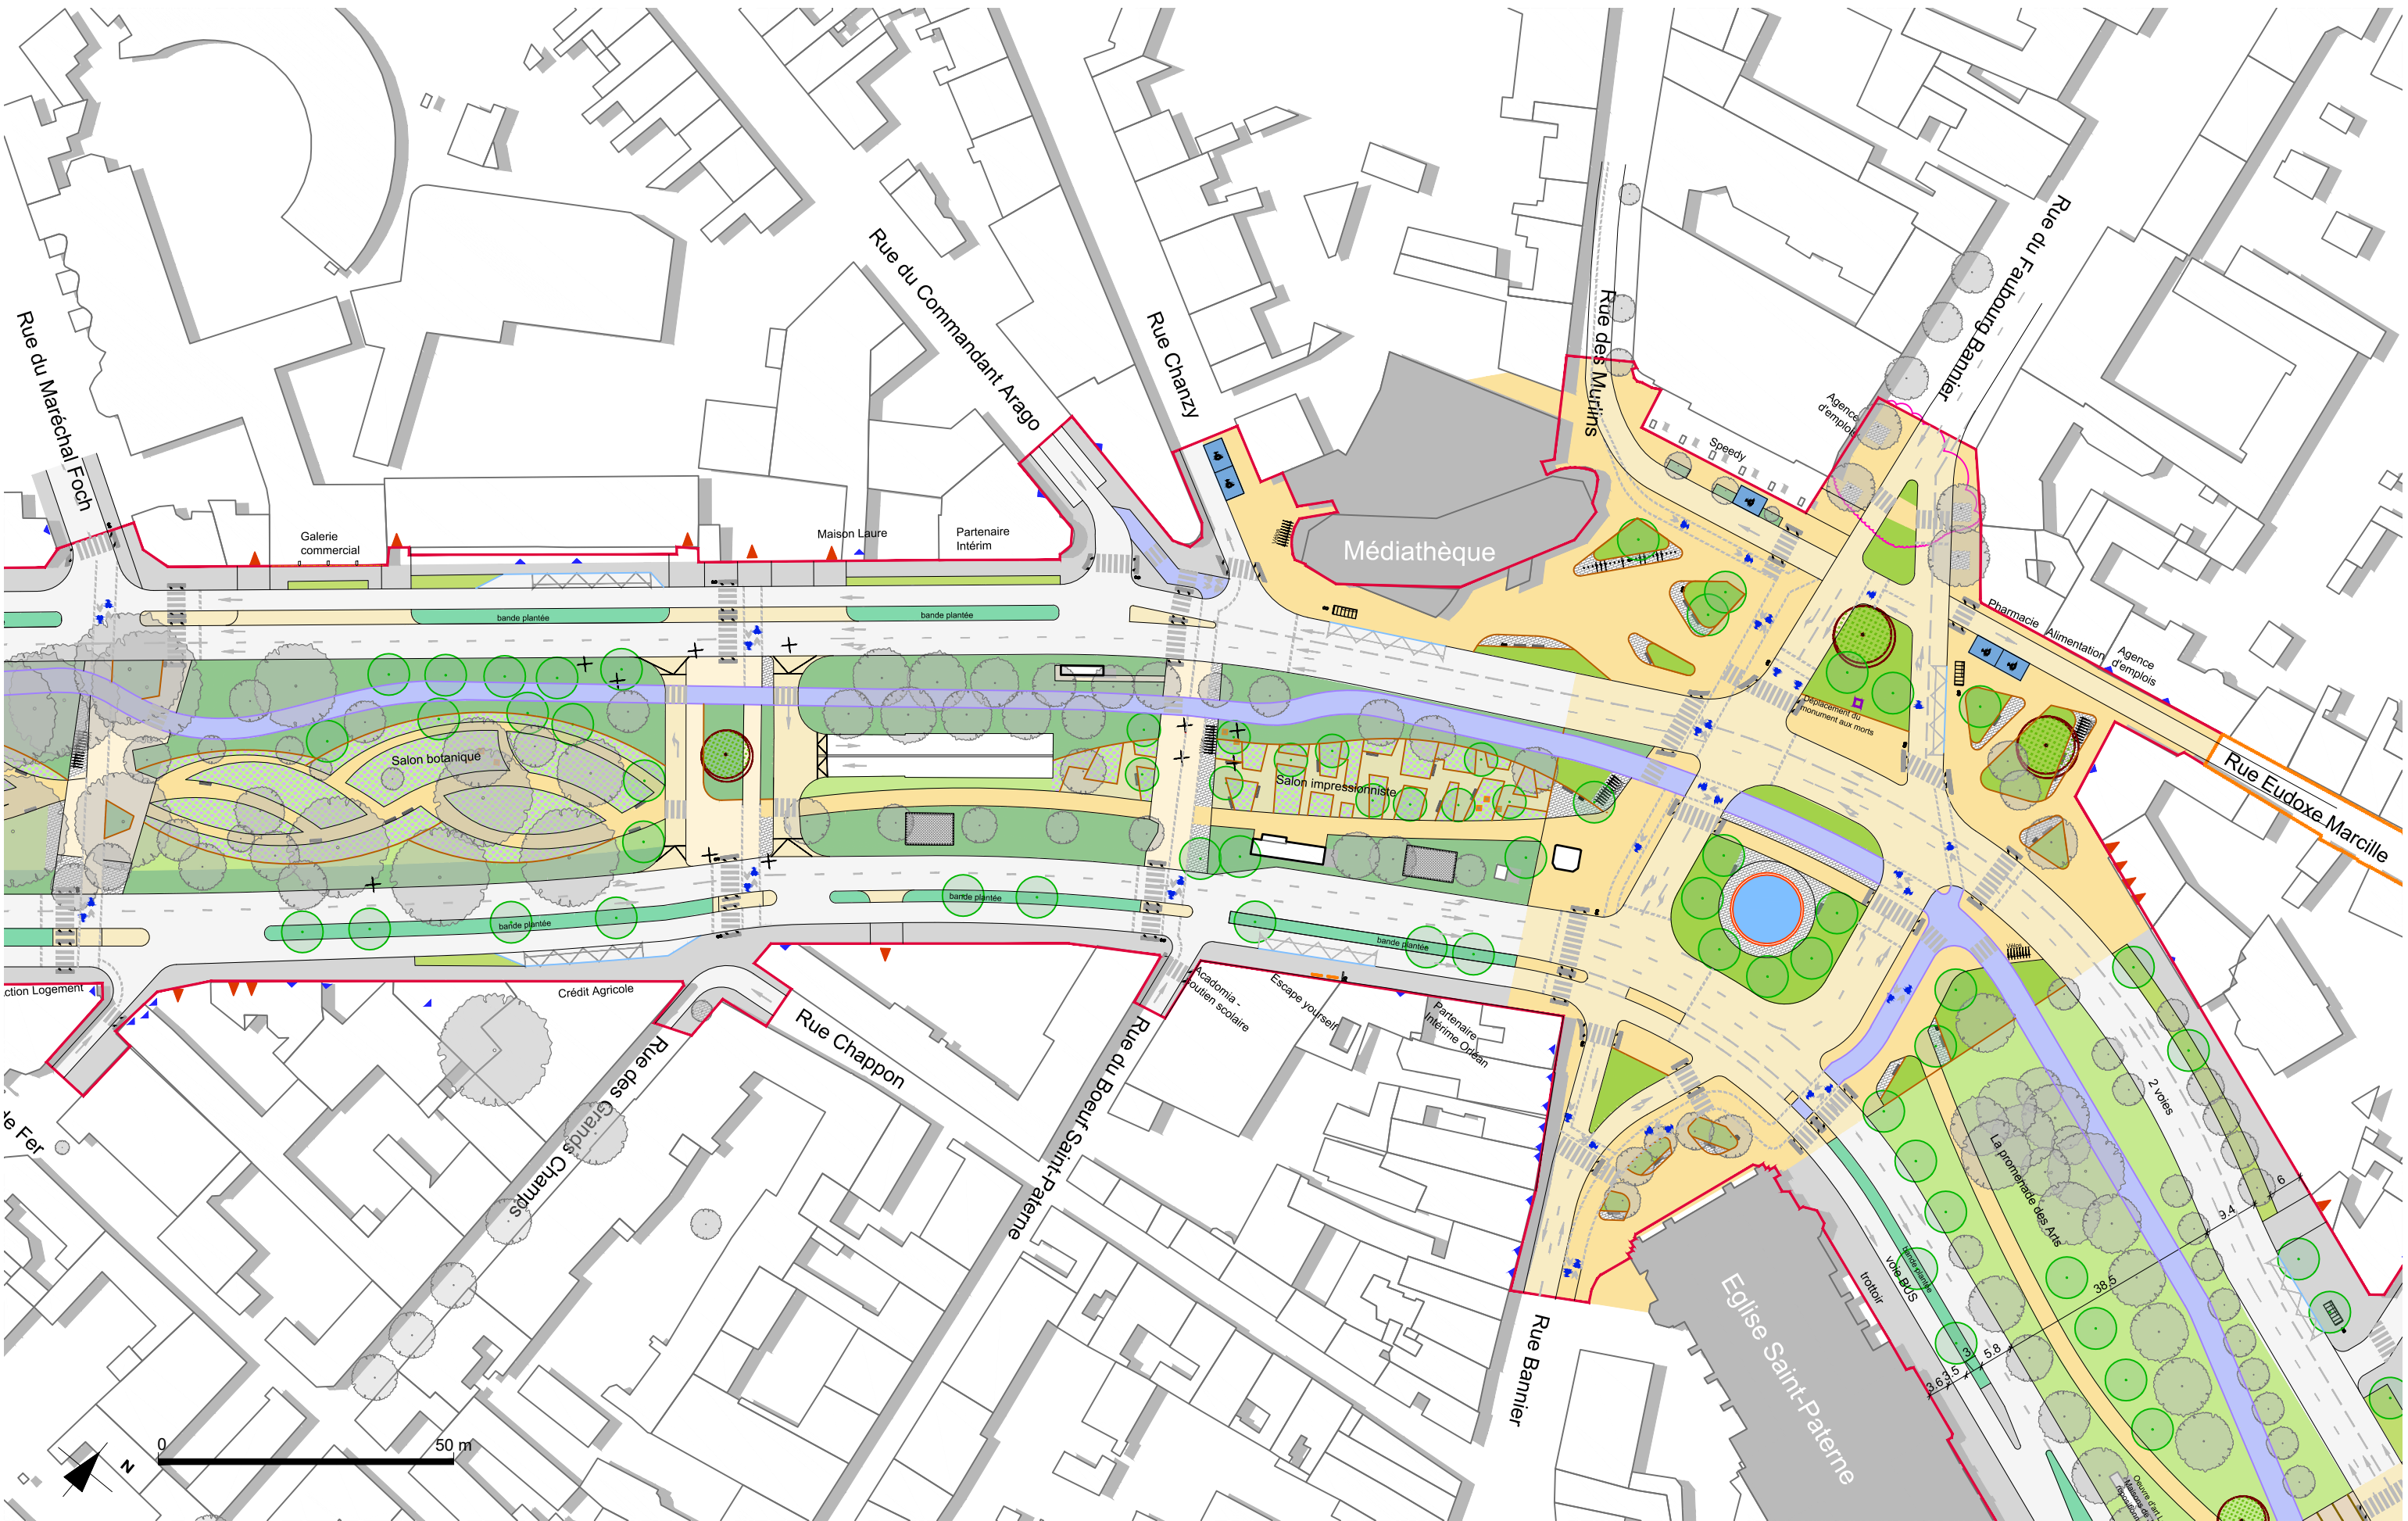

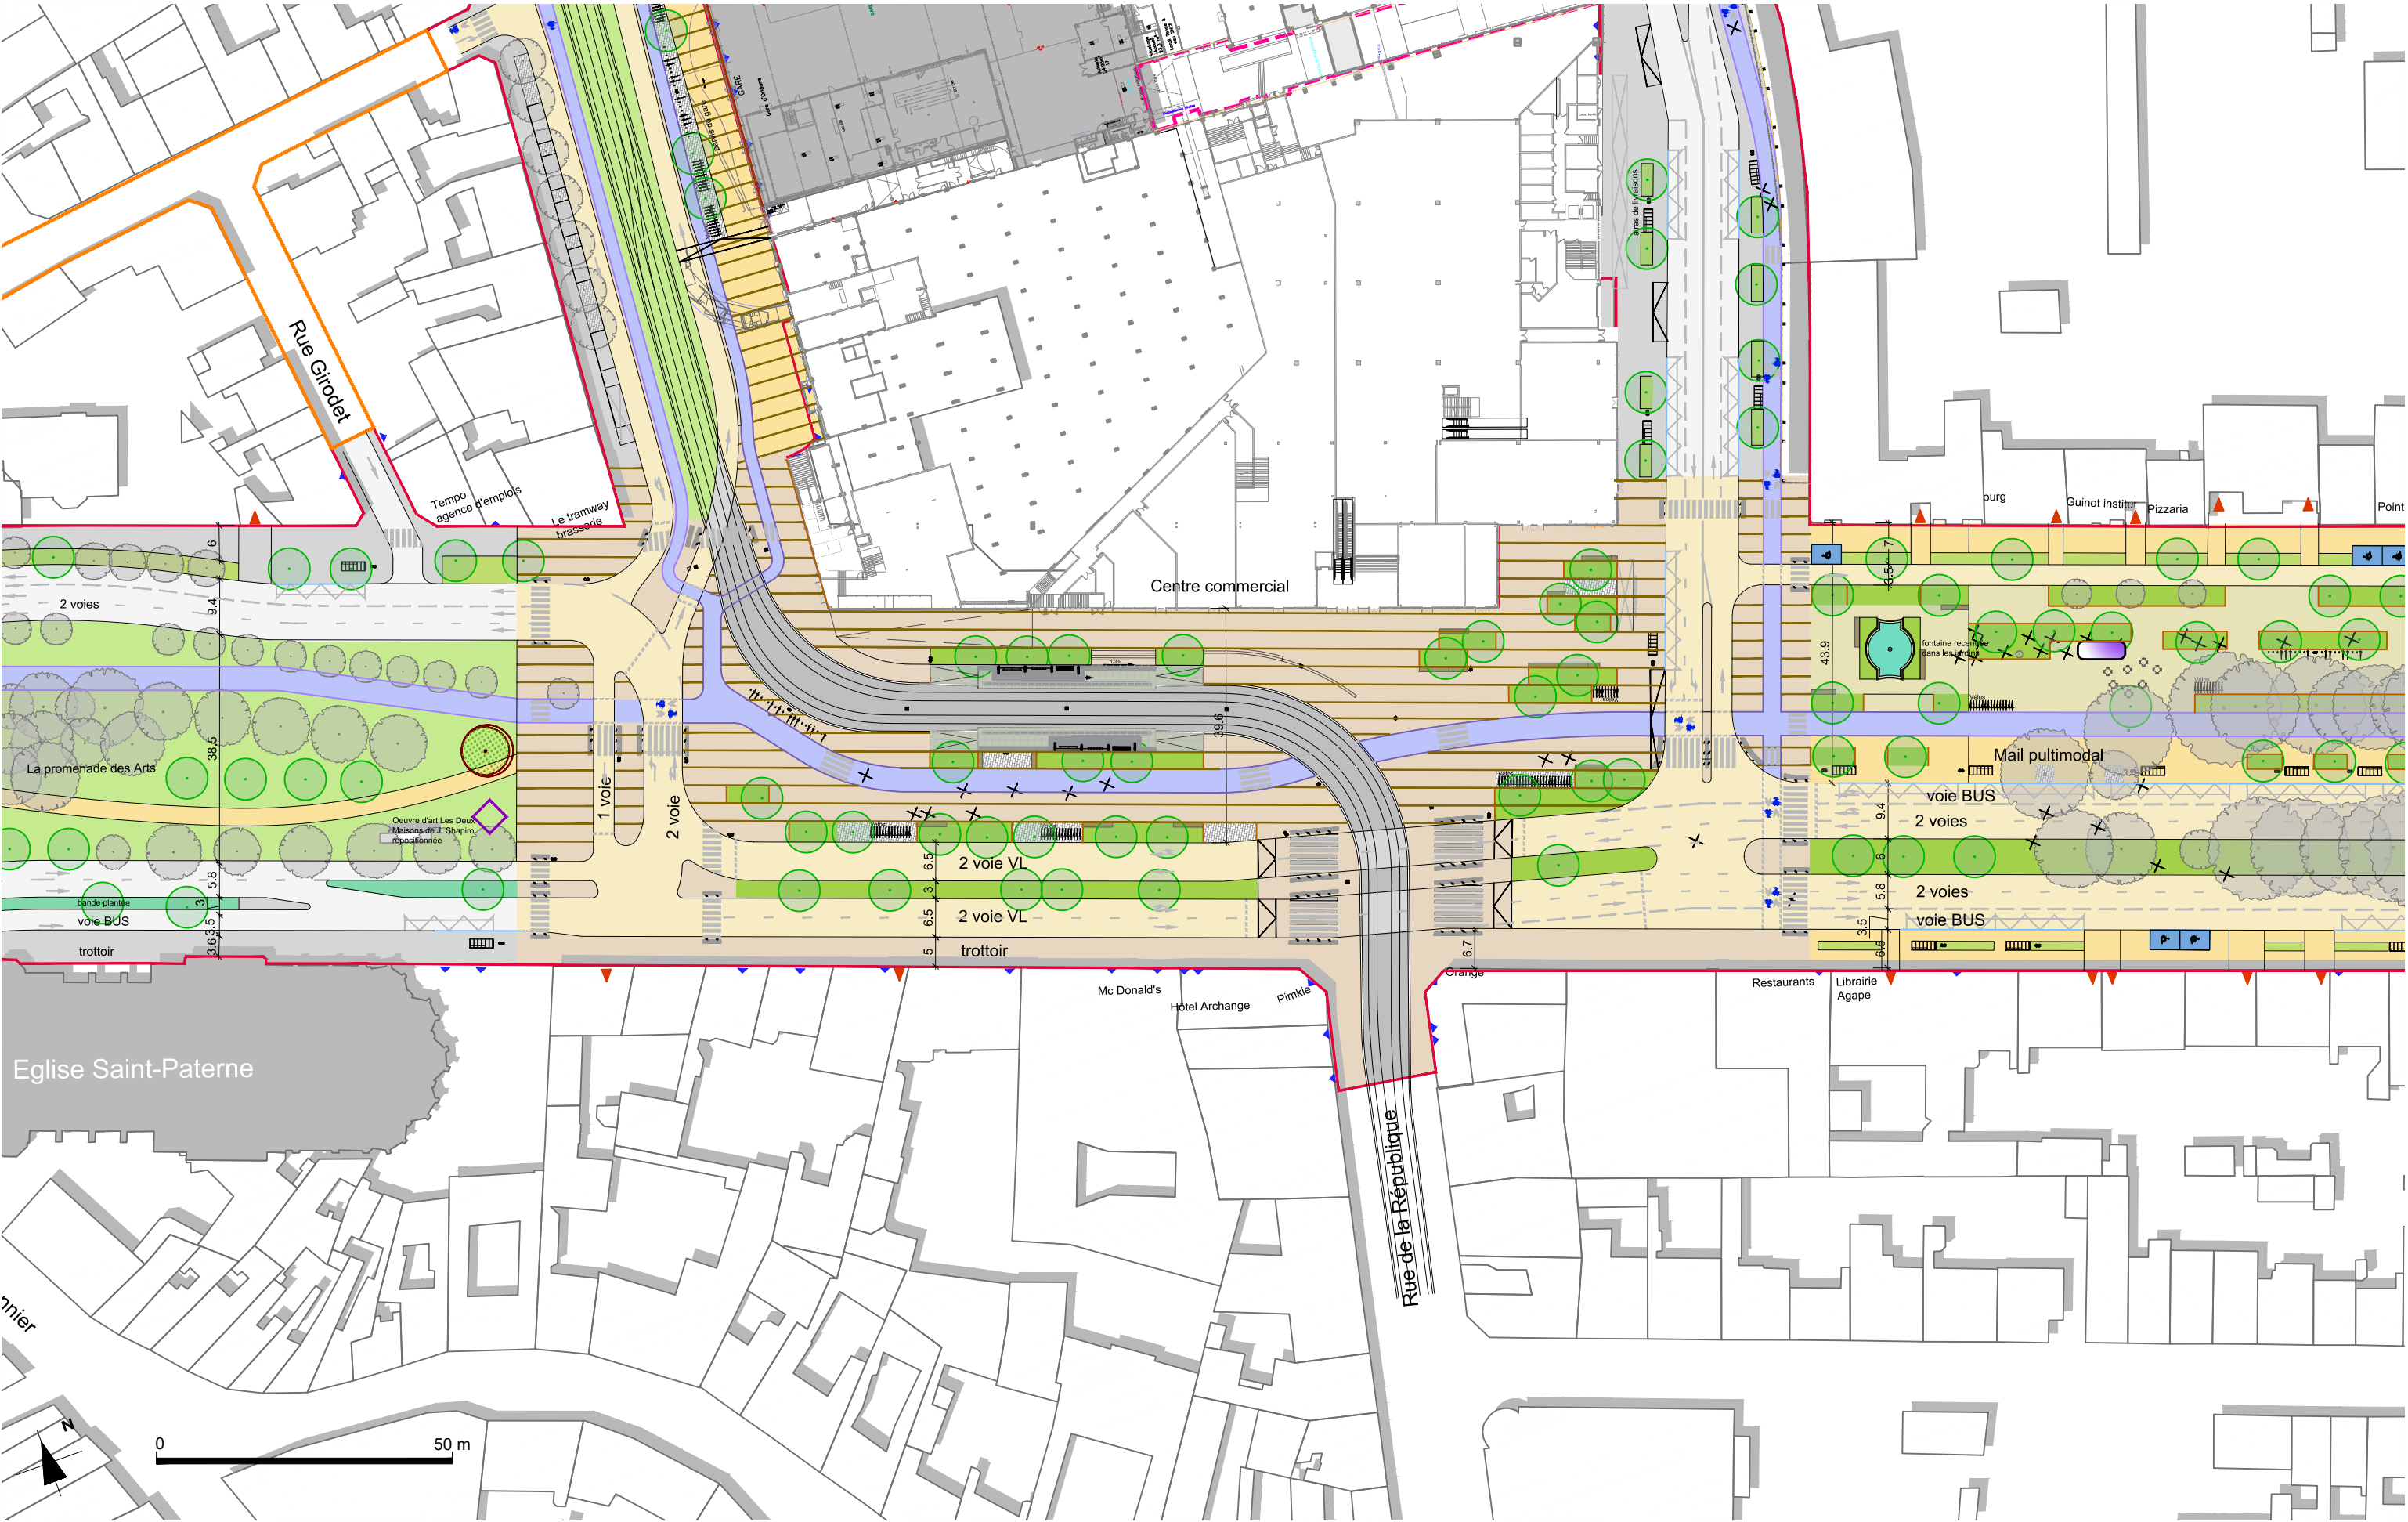

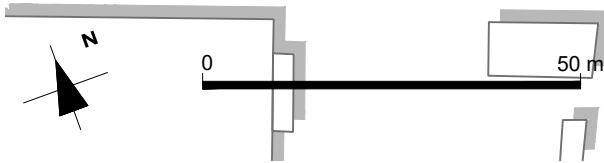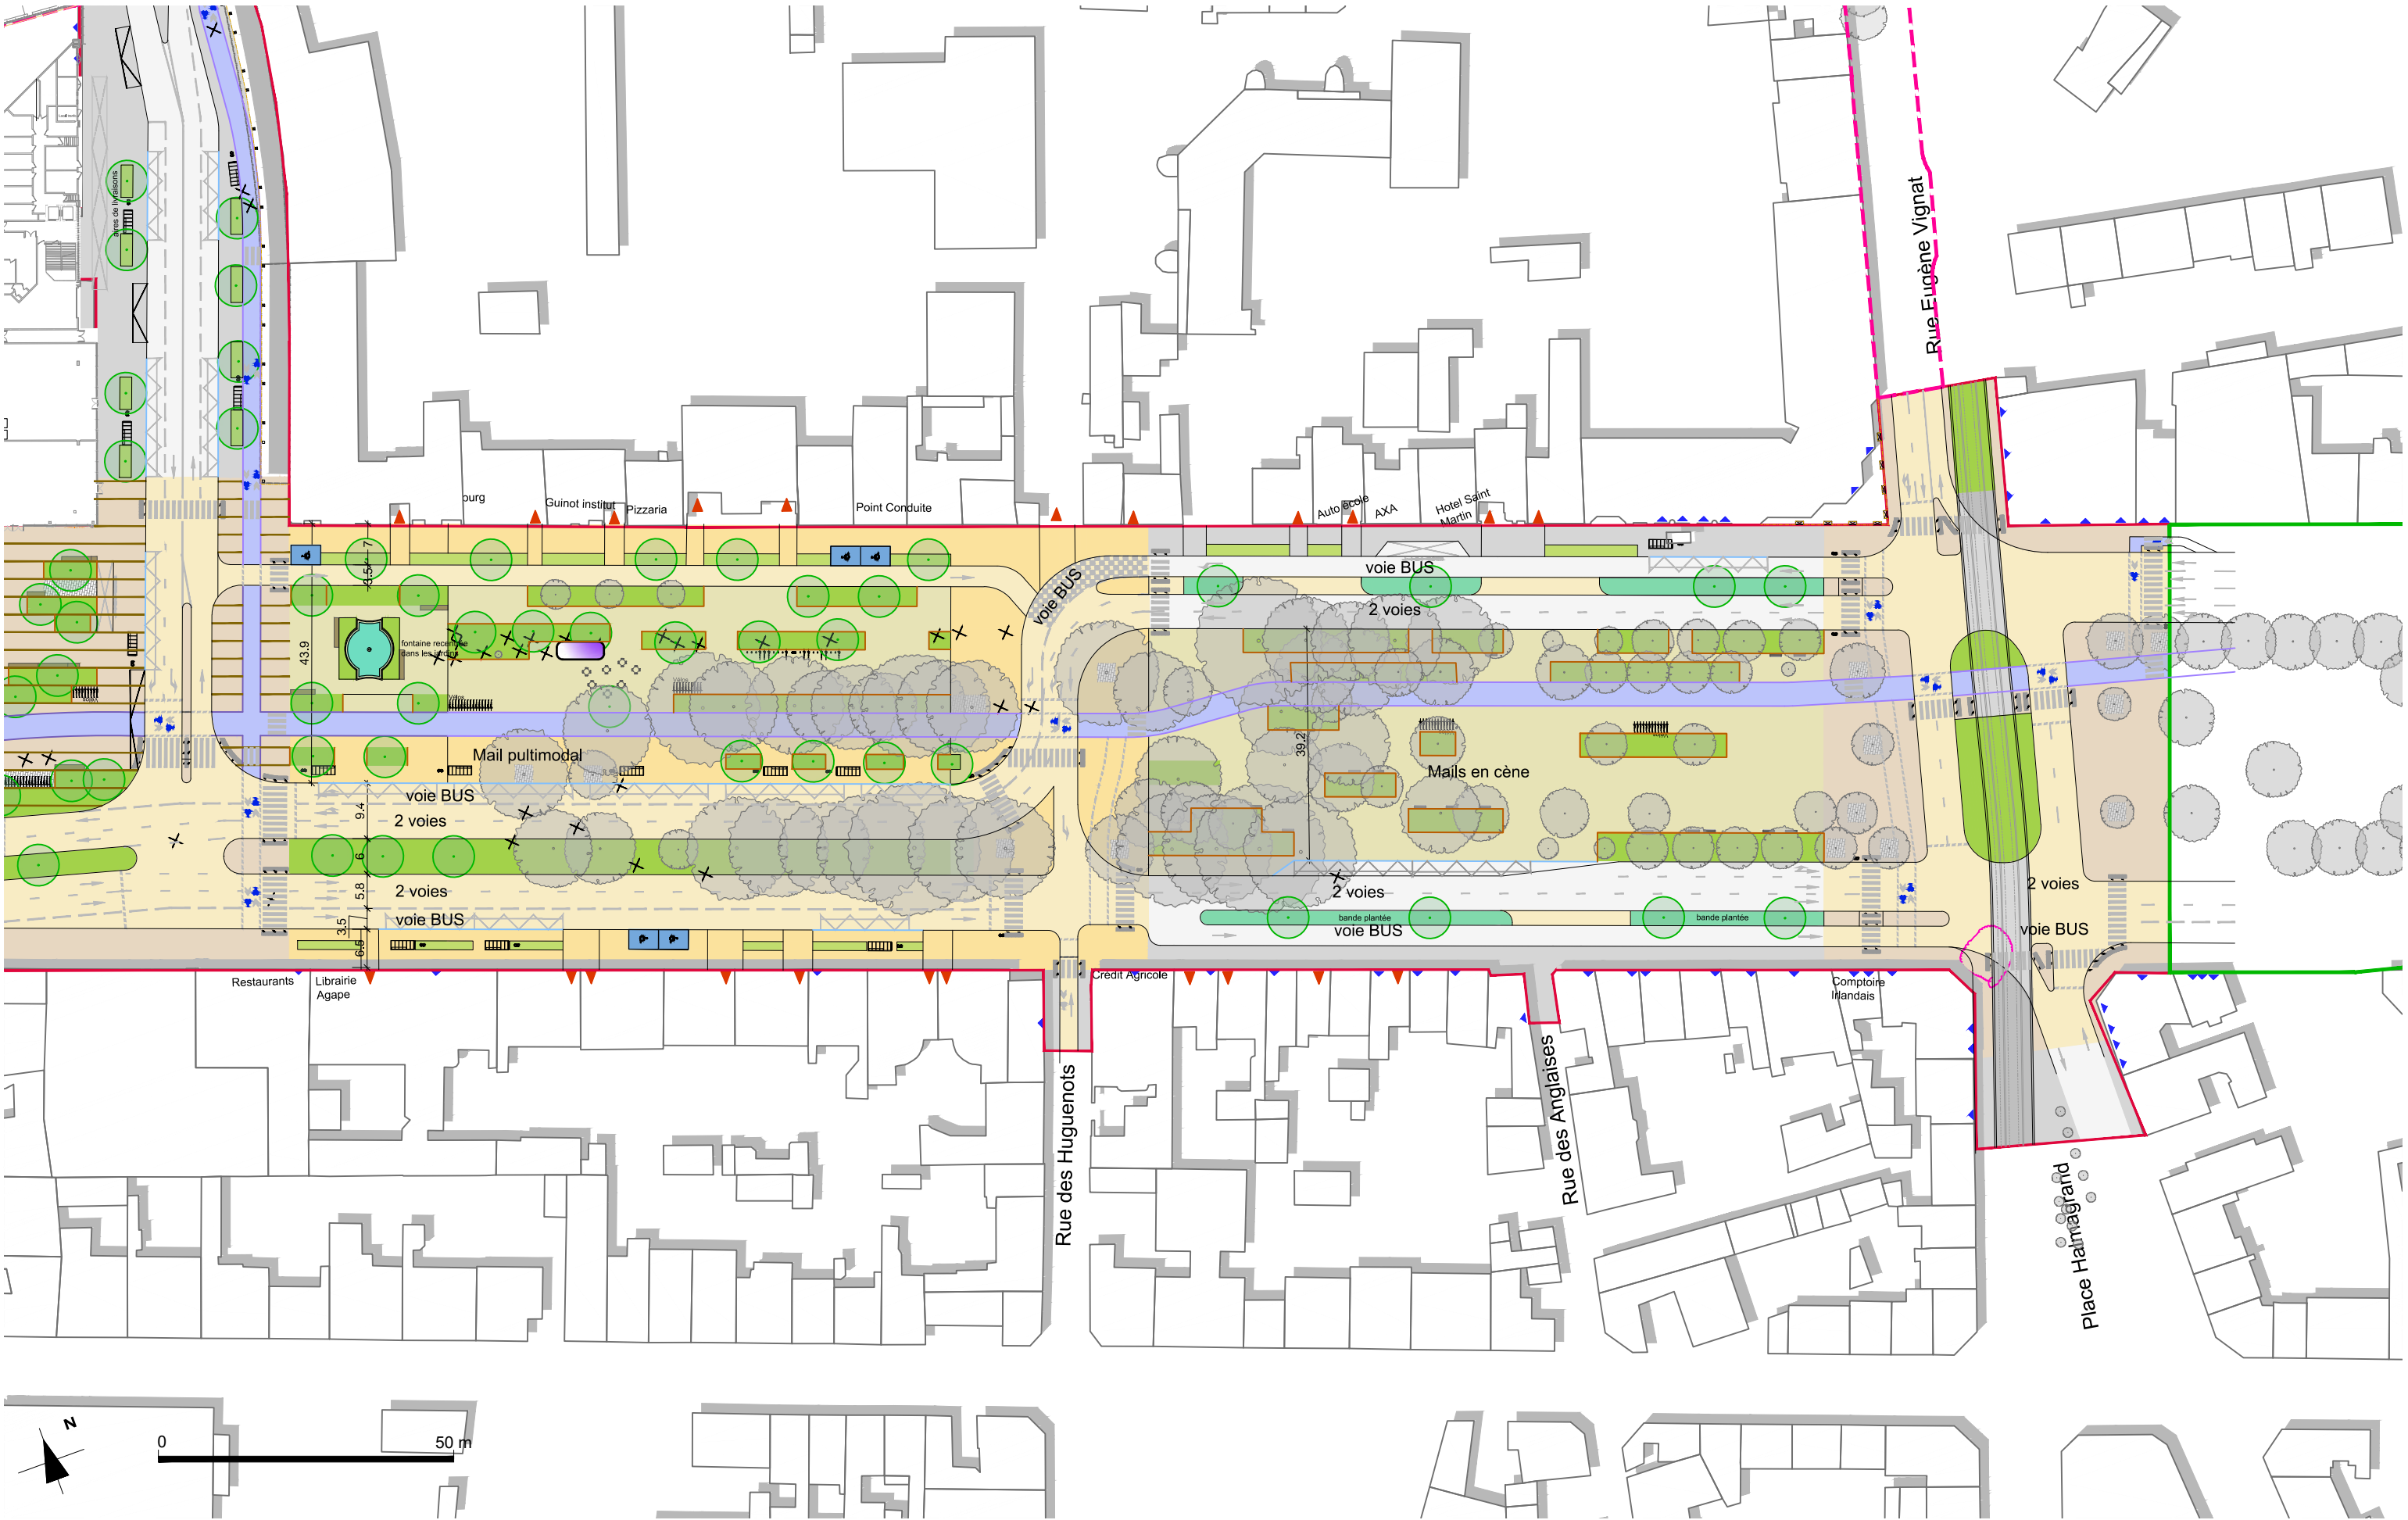

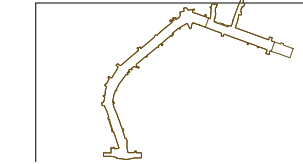

annotations

Création du document	date	31/05/24
MAJ Permis d'Aménager	date	31/07/24
	date	
	date	